

COMUNE: Rimini

OGGETTO:
ricostruzione e riqualificazione, previa
demolizione, dello stabilimento
balneare n. 53 "la Buratella" di
Rimini Nord

RICHIEDENTI:



PROGETTO
ARCHITETTONICO

I TECNICI:

Architetto Roberto Ricci


Architetto Andrea Rattini

TAVOLA NR: TAV. 03


SCALA: 1:100

DATA: Luglio 2023

TAVOLA OGGETTO:
PROGETTO MANUFATTO

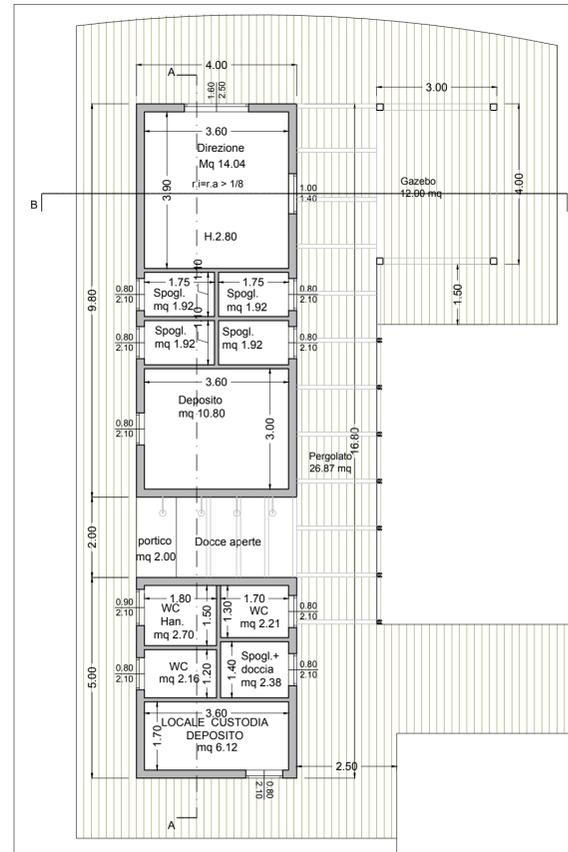

* I BAGNI SARANNO DOTATI DI AERAZIONE FORZATA

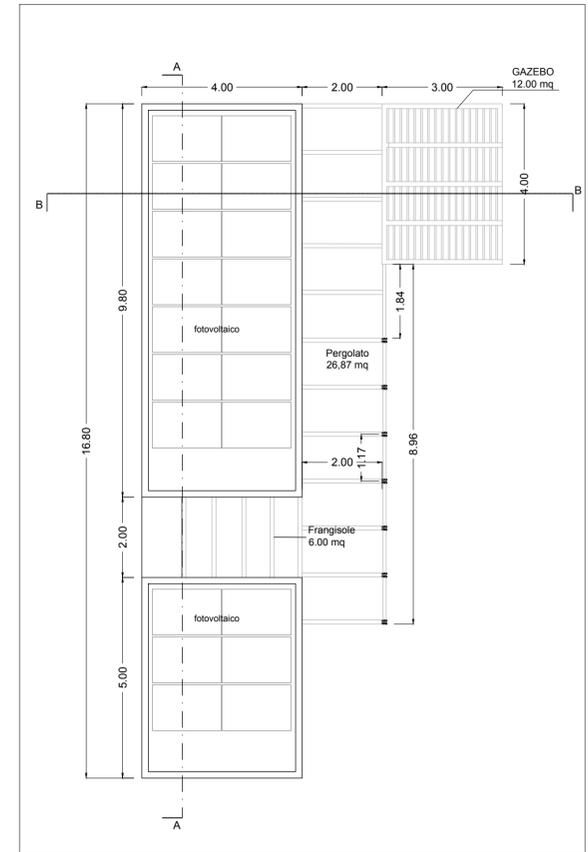


PIANTA PIANO TERRA


PIANTA COPERTURA




PROSPETTO LATO MARE

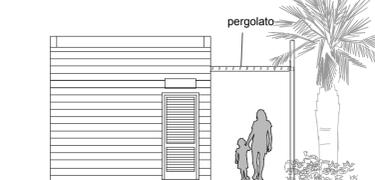


PROSPETTO LATO MONTE

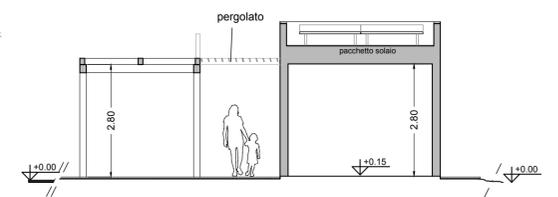


SEZIONE B-B

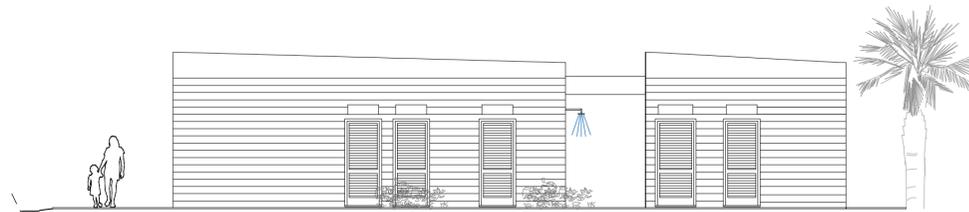

PROSPETTO NORD

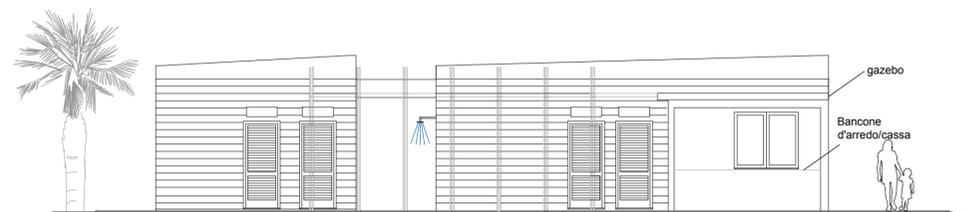


PROSPETTO SUD

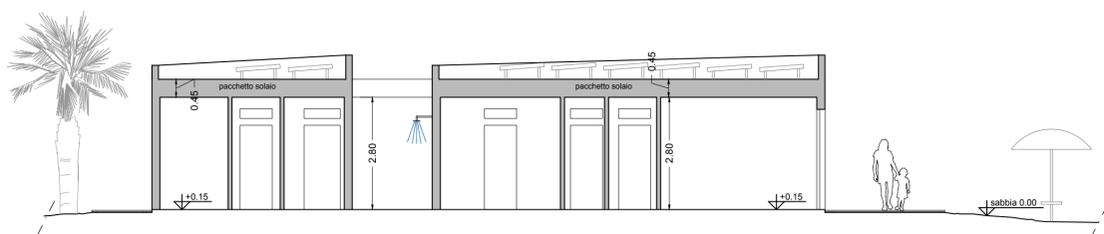

SEZIONE A-A



COMUNE DI RIMINI
BAGNO 53 VISERBELLA
VIA PORTO PALOS 79/A
RIMINI (RN)
Rif. cat. Foglio 38 p.IIe
250-252-717- parte della
particella n.1 in concessione
demaniale

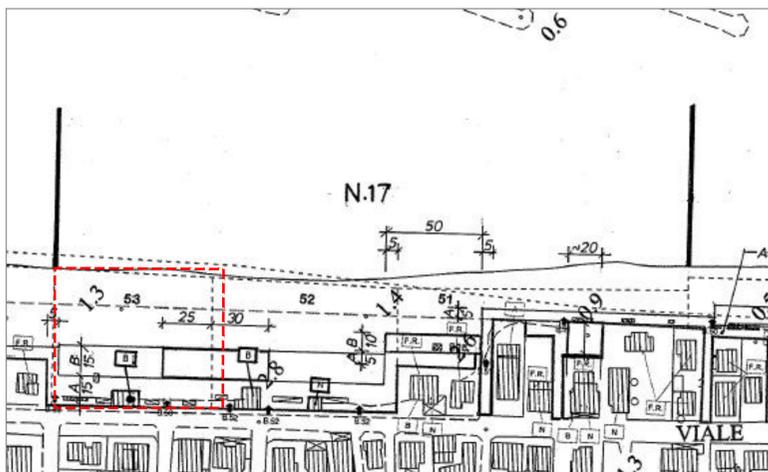

STRALCIO DELLA TAV.22 - PIANO DELL'ARENILE DEL COMUNE
DI RIMINI- COMPARTO N.17