



Progettazione per l'attuazione del PIERS - programma integrato di edilizia residenziale sociale ex Questura a Rimini - PROGETTO DEFINITIVO


|                              |   |
|------------------------------|---|
| PROPRIETA':                  | Comune di Rimini                              |
| PROGETTAZIONE ARCHITETTONICA | Arch. Filippo Govoni<br>Arch. Federico Orsini |
| PROGETTAZIONE STRUTTURE      | Arch. Andreja Tagliatesta                     |
| PROGETTAZIONE IMPIANTI       | Ing. Gustavo Bernagozzi                       |




**QB Atelier**  
via Montebello 102, 44121 Ferrara  
info@qbatelier.it  
www.qbatelier.it

|          |  |             |           |
|----------|--|-------------|-----------|
| CONSEGNA | giugno 2023                                |             |           |
|          | CONTENUTI                                  | GRUPPO      | TAVOLA N. |
|          | Stato di progetto - Viabilità sezioni 1:50 | <b>A 19</b> |           |

file | 20230605\_RIMINI HOUSING PD

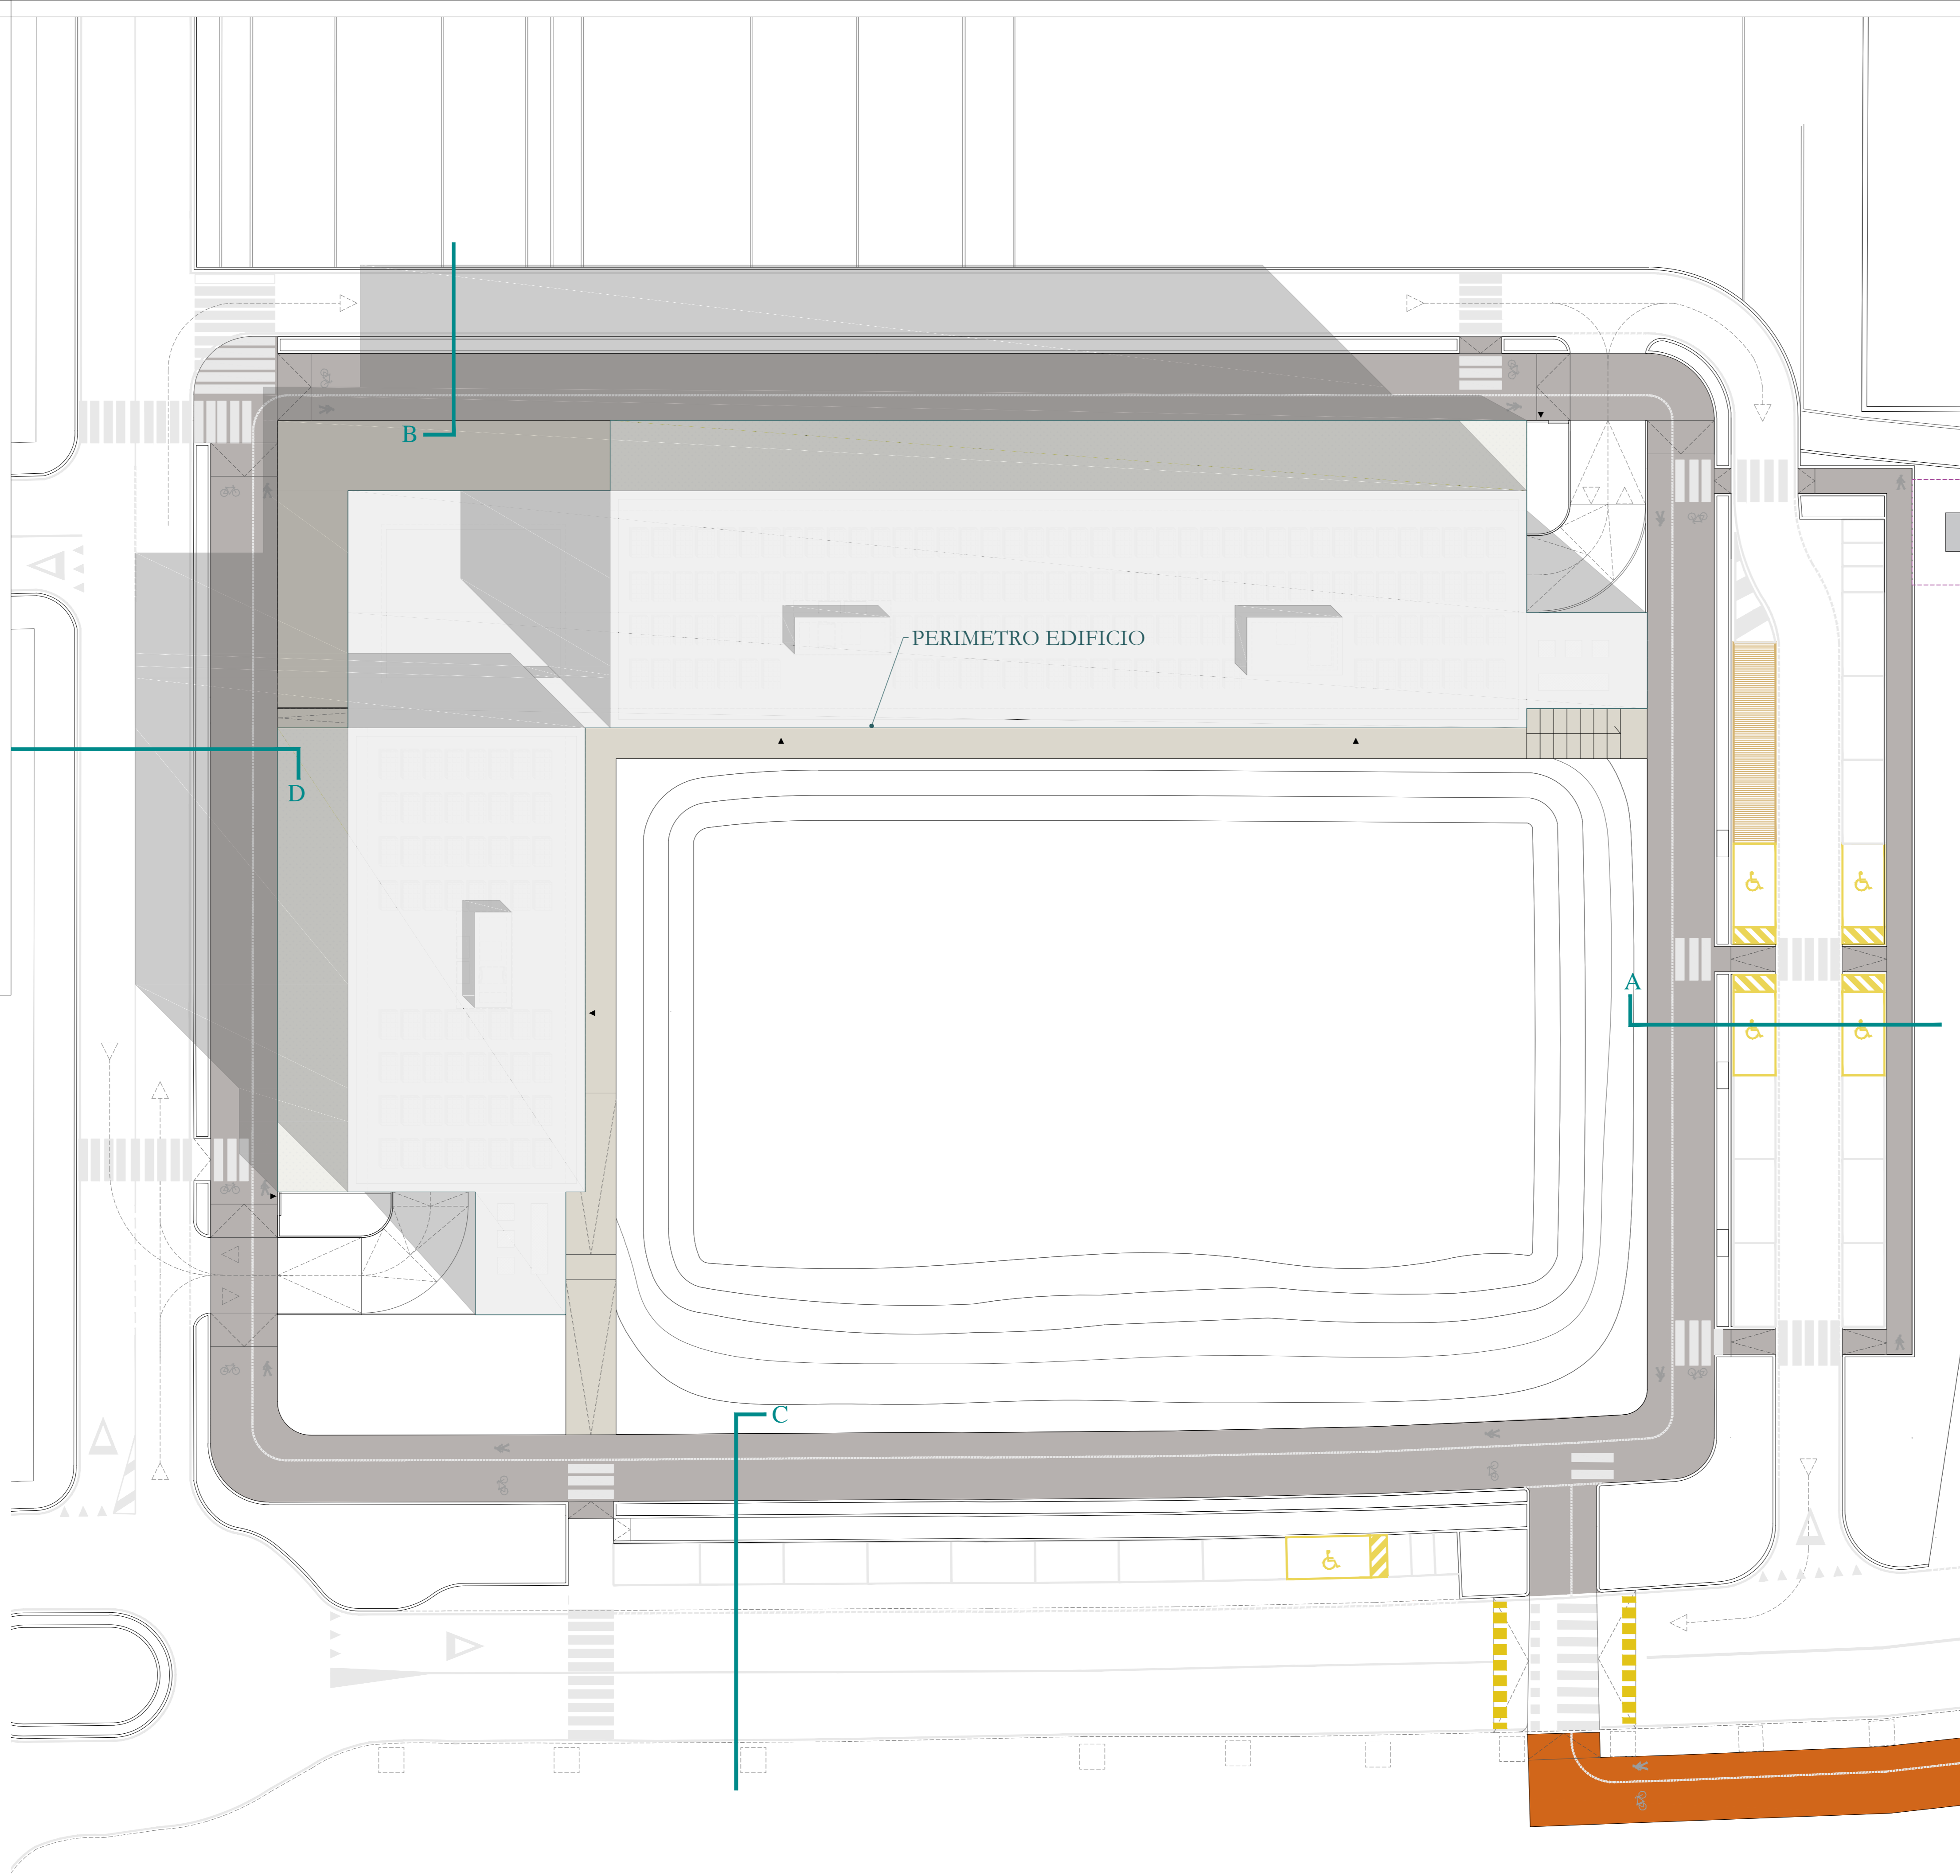

Pianta piano coperture, scala 1:200

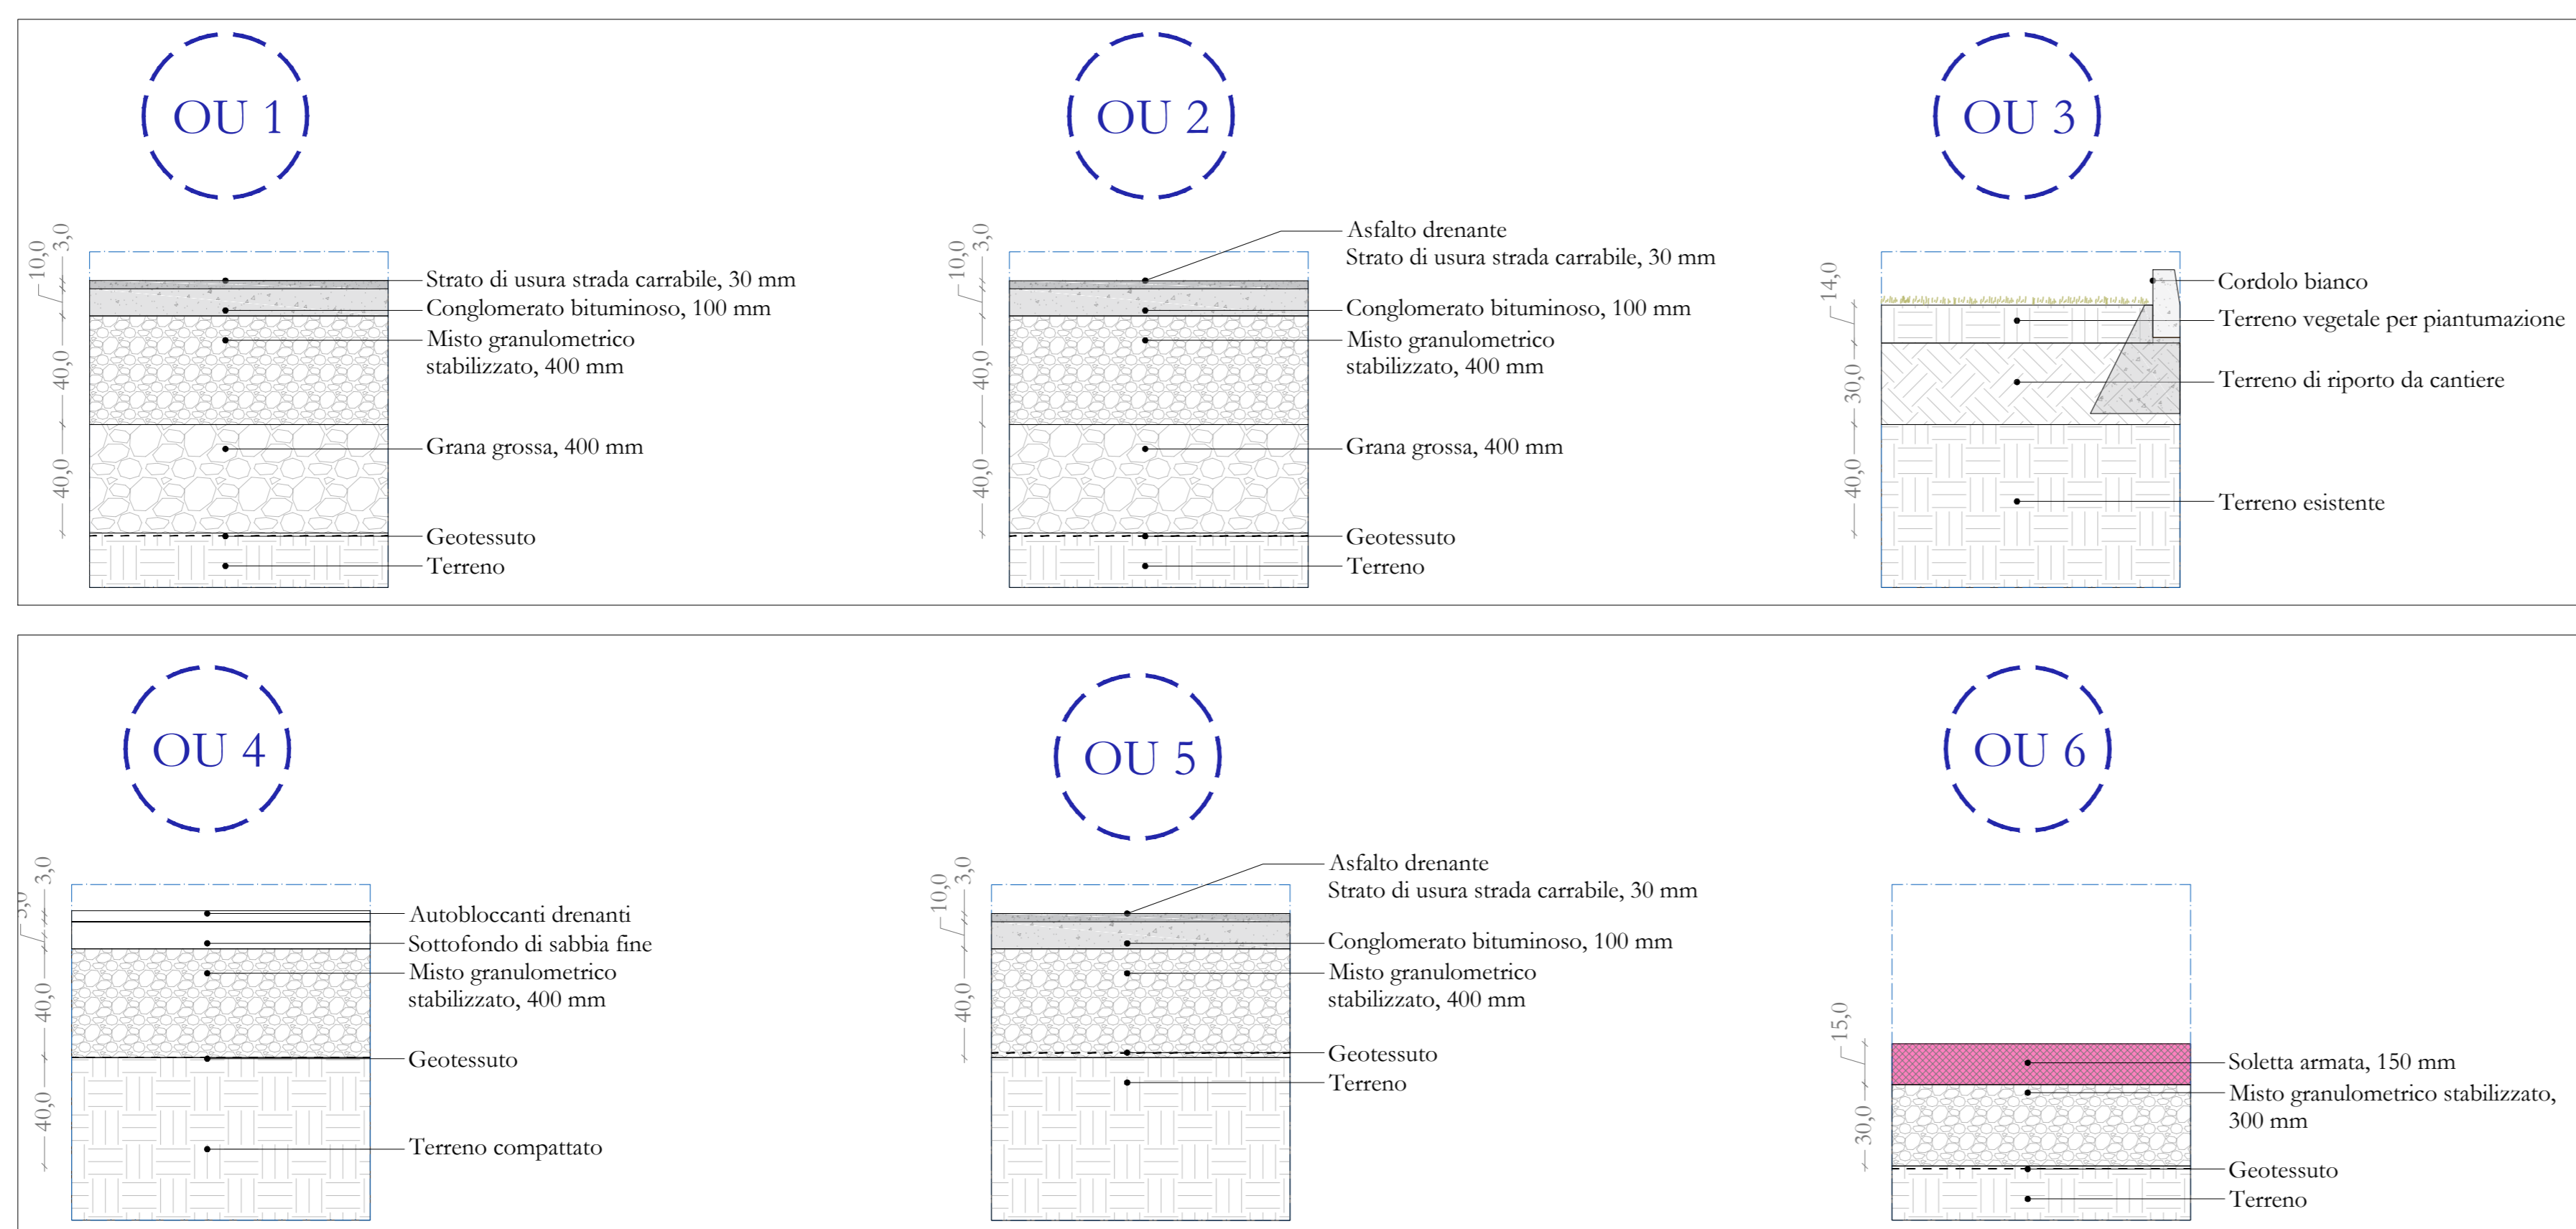

Dettagli stratigrafie, scala 1:10

