


PIANTA PIANO TERRA
scala 1:250

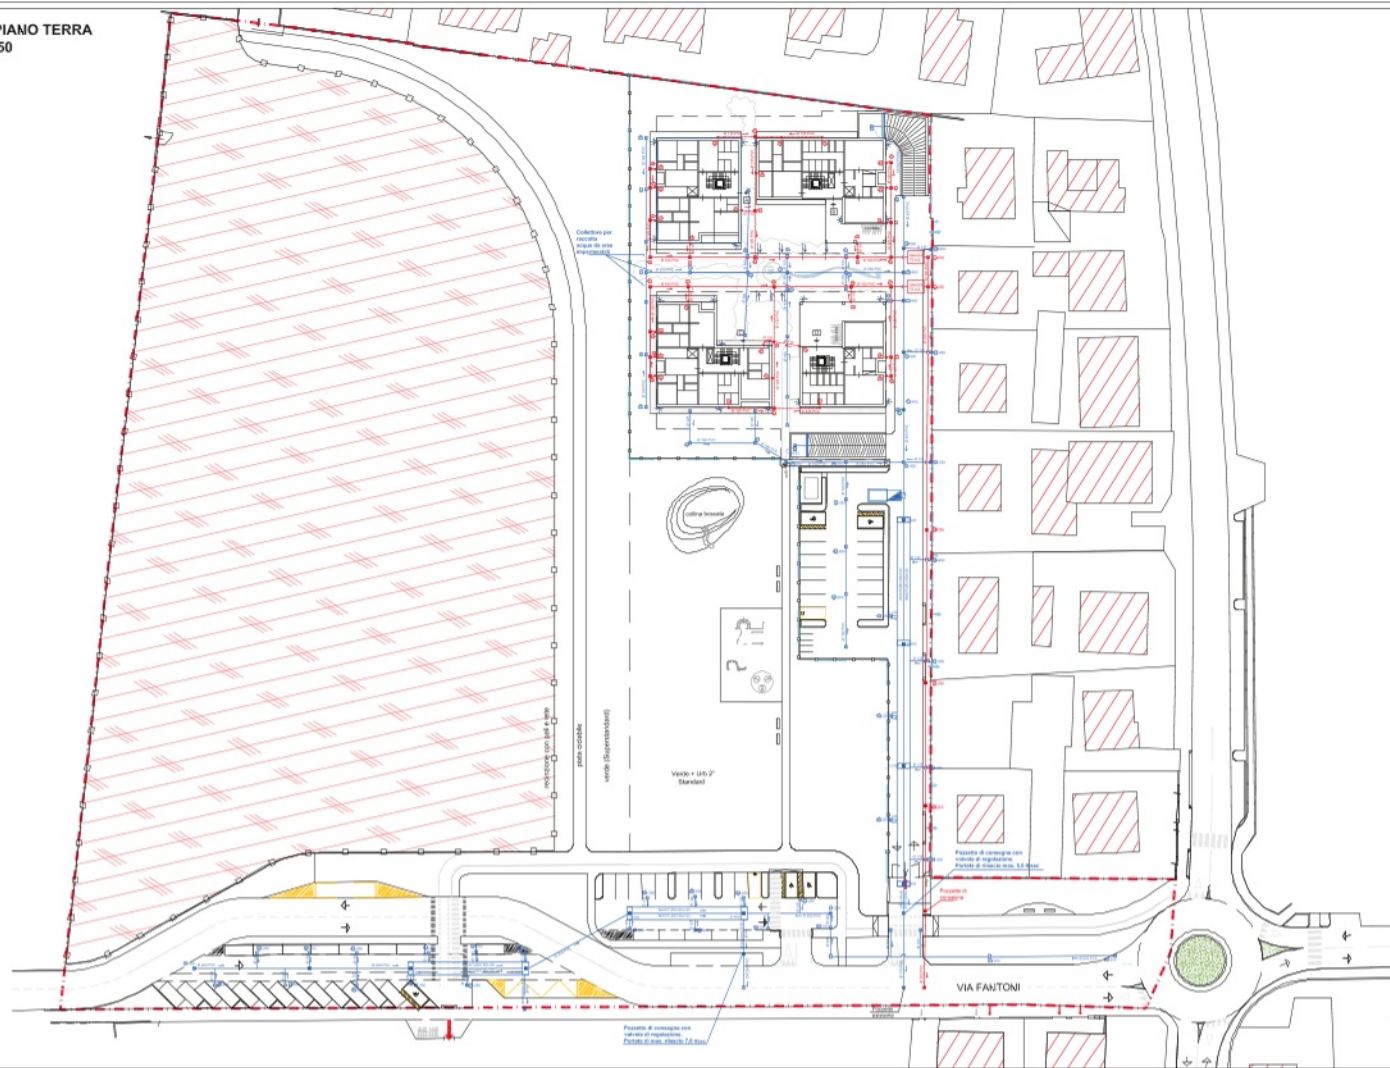

PIANTA PIANO INTERRATO



COMUNE DI RIMINI

P.U.A. - SCHEDA 12/9 - P.R.G. / V - Via Fantoni

F02 PLANIMETRIA GENERALE

LEGENDA

ACQUE BIANCHE

- Profilo con cordone con griglia in ghisa (partenza, se non diversamente indicato) - D/GS
- Cordone con griglia in ghisa
- Profilo di S.E. di bacino curva, innoce
- Sollevamento
- Rete di sciacqui in P.V.C.
- Cordone di collegamento case a verde D/GS
- Cordone percorso DA ESP/ED
- Vassoio per acconciare elicotto per sei rotelle
- Filazione H2O per acconciare
- Pavimento scivolato
- Placche di dispersione

ACQUE NERE

- Profilo di S.E. di bacino curva, innoce
- Profilo di sciacqui con Sifone P/area
- Cordone di sciacqui in P.E. AD
- Rete di sciacqui in P.V.C.
- Rete di sciacqui in P.V.C.
- Impianto di sciacqui del Piano Interrato
- Vassoio innoce TS A.E.

ACQUE GRIGIE

- Dissesto
- Sollevamento
- Profilo "Vasoio" con ghisa in ghisa
- Rete di sciacqui in P.V.C.

LEGENDA SUPERFICIE

- Ventilatore esterno (preconfezionato) - Pavimento in cemento (30 cm) + ghisa
- Ventilatore (preconfezionato) - Pavimento in cemento (30 cm) + ghisa
- Ventilatore in acciaio - Pavimento in cemento (30 cm) + ghisa
- Pavimento (dalle permeabilità) - Pavimento in cemento (30 cm) + ghisa

Conservare: tutti i dati relativi al cantiere degli edifici.
 L'opera è stata progettata e redatta per l'Amministrazione Comunale di Rimini, in esecuzione del P.R.G. / V. 