

COMUNE DI RIMINI

Piano particolareggiato di iniziativa privata - residenziale di espansione r.f. localit  Ghetto Tombanuova


TIPOLOGIE EDILIZIE: TIPOLOGIA A

tavola n. 8 data: Dicembre 2005 scala: 1:200


Dott. Arch. Valerio Menghi
Dott. Arch. Silverio Piolanti

Studio di Architettura Menghi Piolanti
Via S. Maria 10
47900 - Rimini
Tel. e fax 0541 679233
e-mail: menghiolanti@complanet.it


Dott. Ing. Eolo Abati
Via Valentini, 45
47900 - Rimini
Tel. 0541 791038
Fax 0541 791038
e-mail: tuono@libero.it

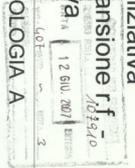


Tipo	SU M.M.	S.M. (M2)	N. PIANI	N. ALLOGGI IN MEDIO
A	1287	52727	14	10

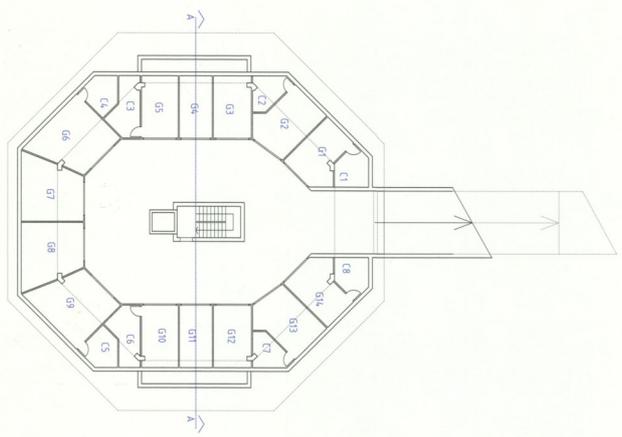

PIANTA PIANO INTERRATO

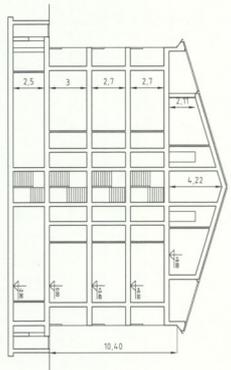


SEZIONE A-A

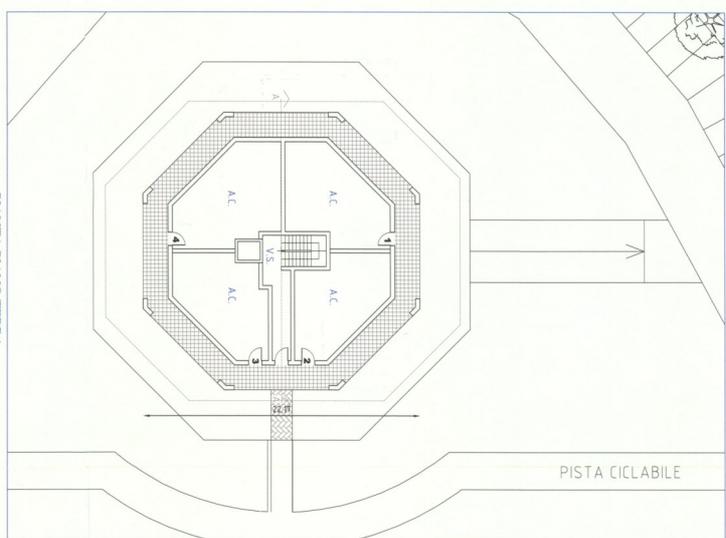


PIANTA PIANO TERRA




PROSPETTO

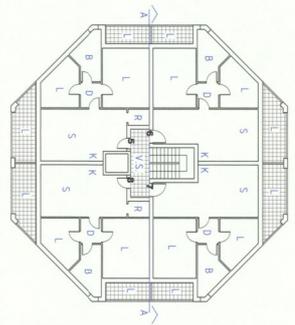

PIANTA PIANO PRIMO

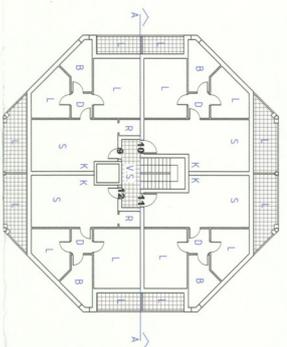

PIANTA PIANO SECONDO

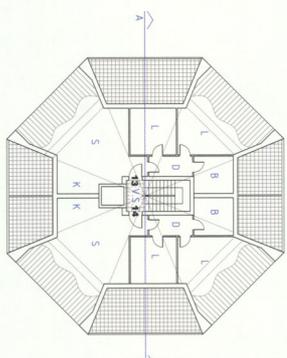

PIANTA PIANO MANSARDATO