

COMUNE DI RIMINI

Piano particolareggiato di iniziativa privata -residenziale di espansione r.f. localit  - Ghetto Tombanuova


TIPOLOGIE EDILIZIE: **TIPOLOGIE H-11-12-L**

tavola n. **13** data: Dicembre 2005 scala: 1:200


Dott. Arch. Valerio Menghi
Dott. Arch. Silverio Piolanti

Dott. Ing. Eolo Abati

107910
12 GIU. 2007
BATA

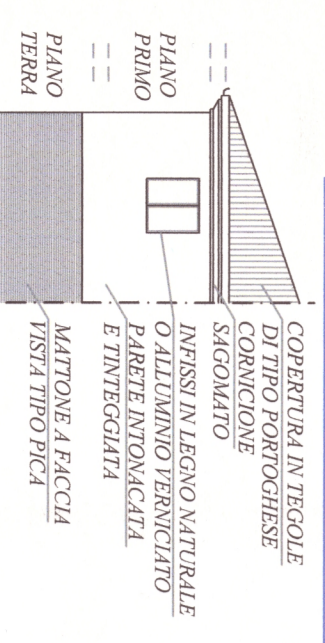


PRESCRIZIONE SUI MATERIALI E FINITURE ESTERNE

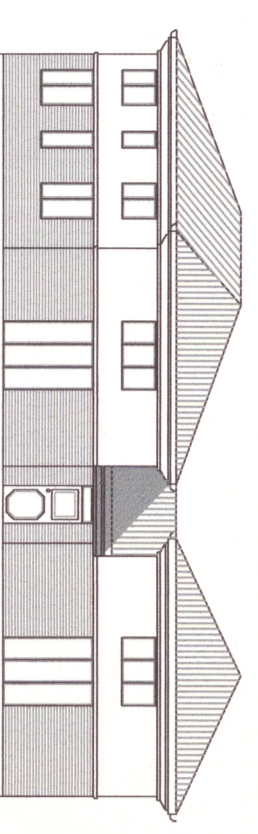


PROSPETTO TIPO H


TIPO H

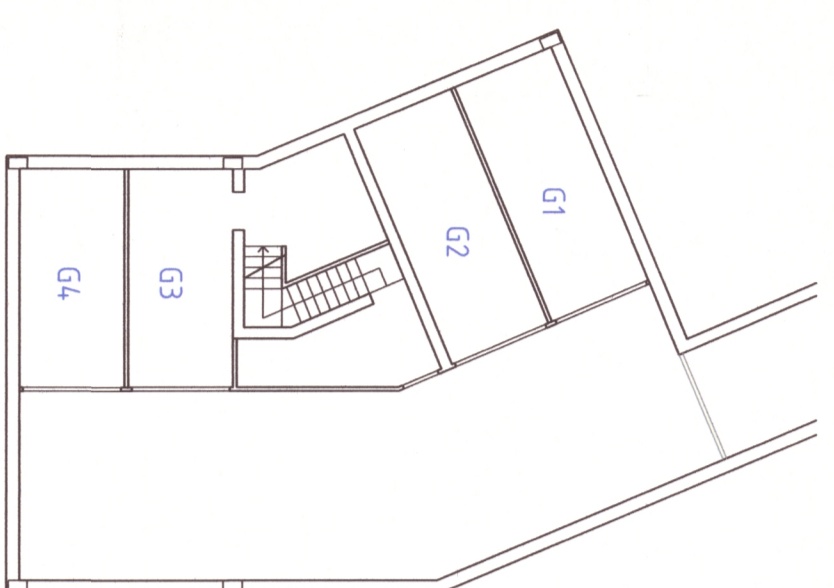

PIANTA PIANO INTERRATO

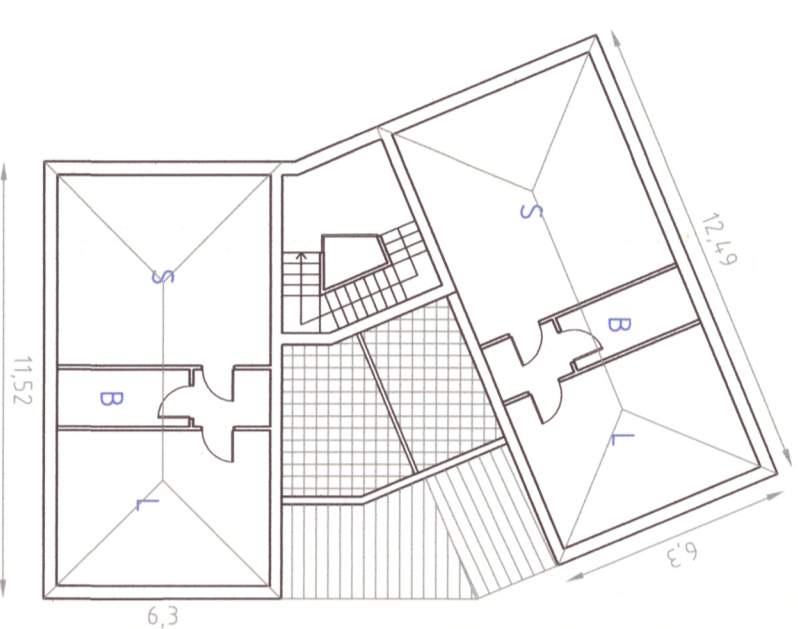


PIANTA PIANO PRIMO

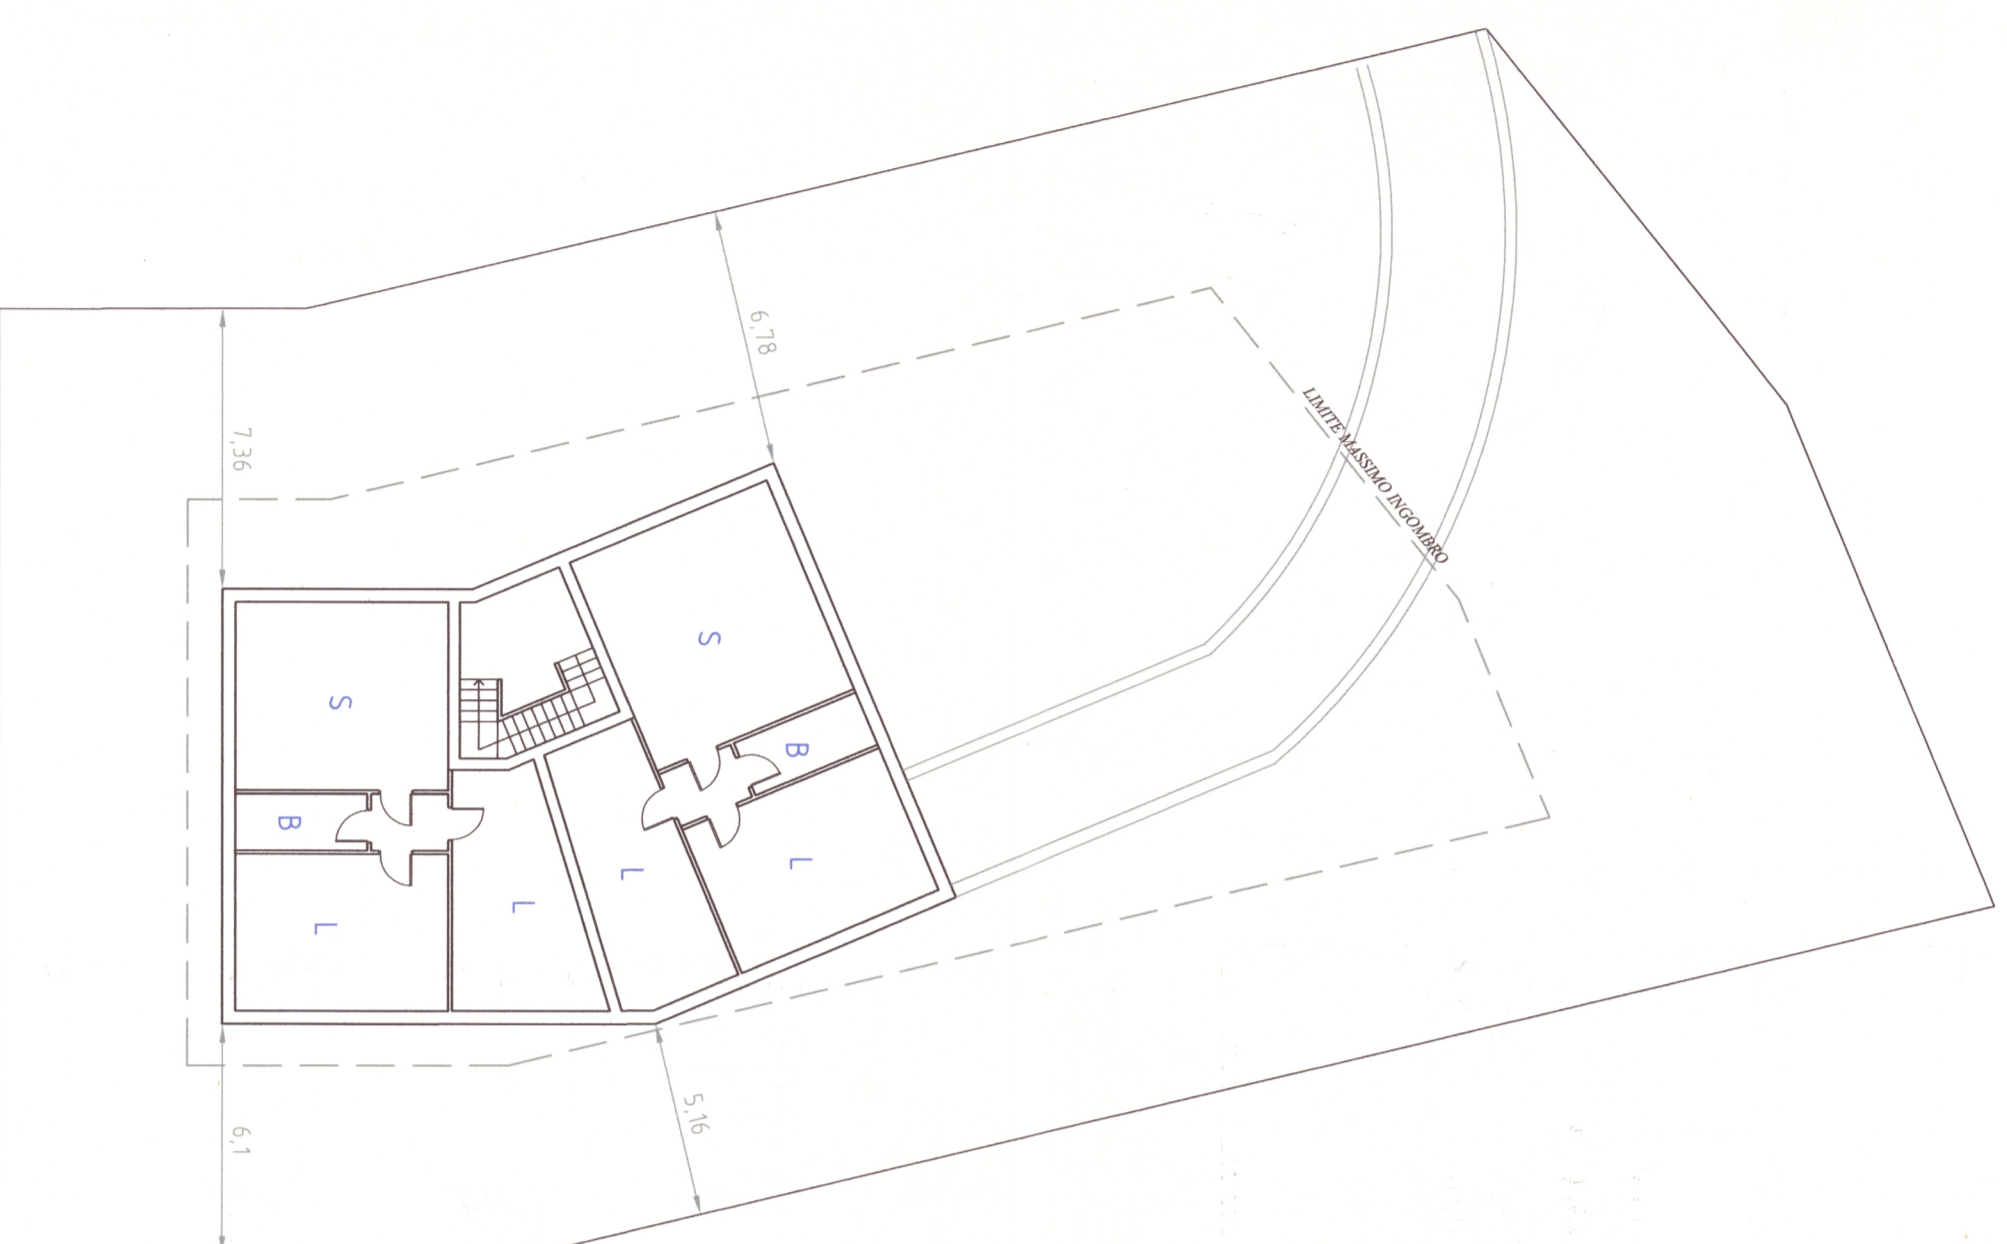


PIANTA PIANO TERRA


TIPO 11

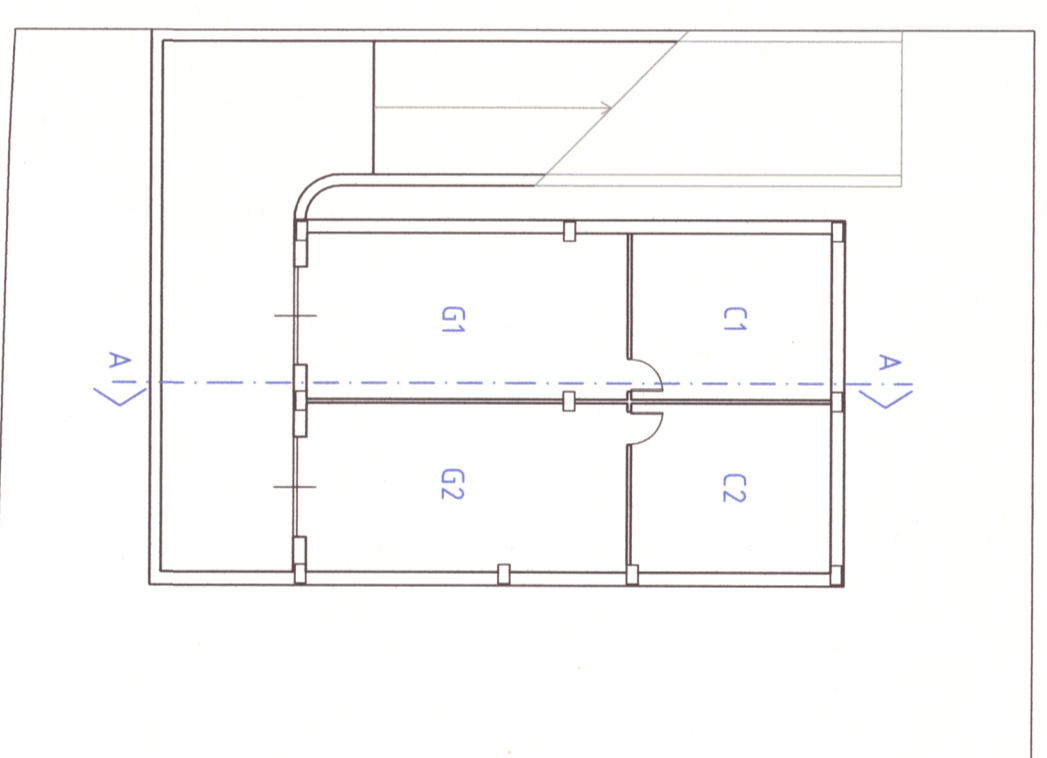


PIANTA PIANO INTERRATO

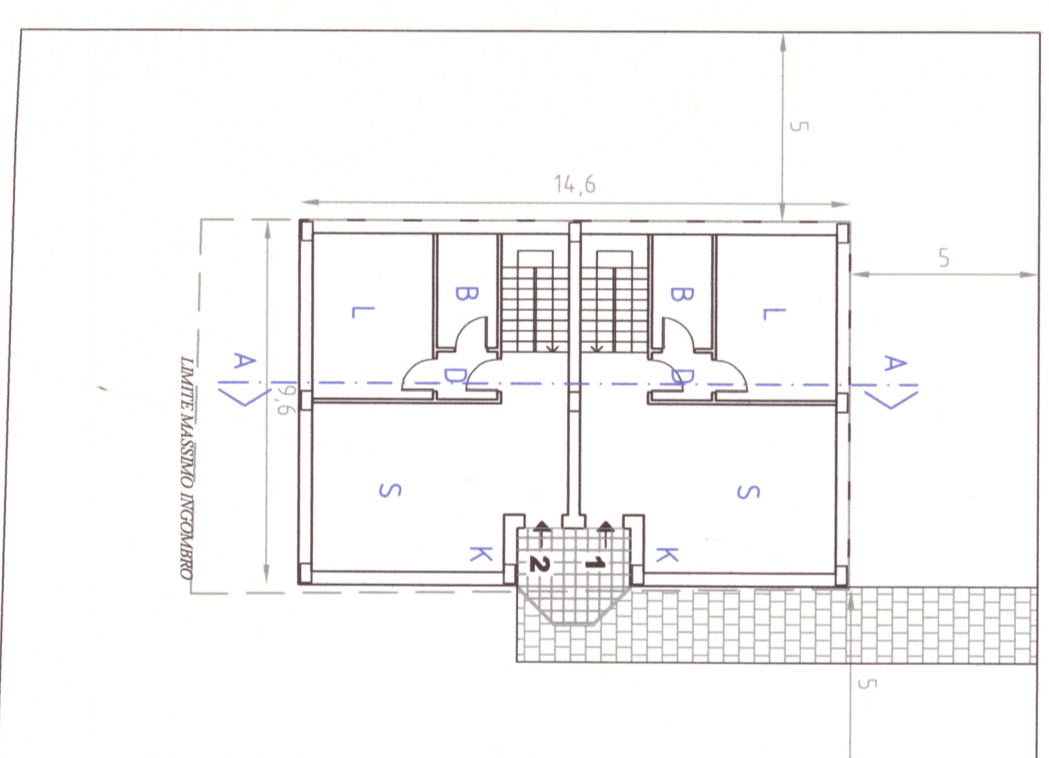

PIANTA PIANO TERRA

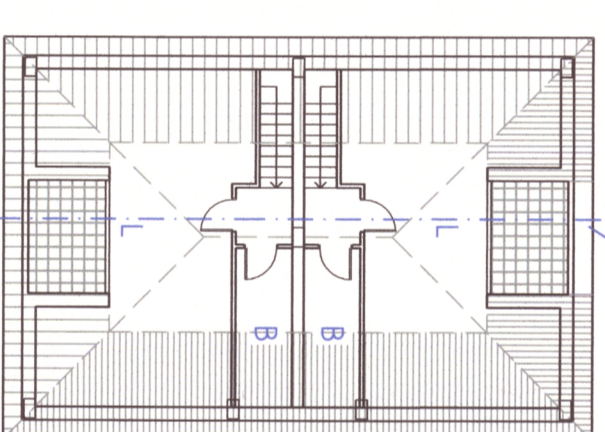


PIANTA PIANO MANSARDATO

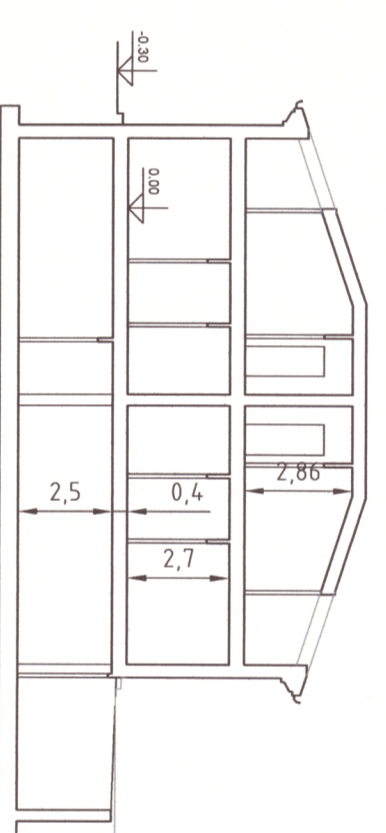


SEZIONE A-A


TIPO 12

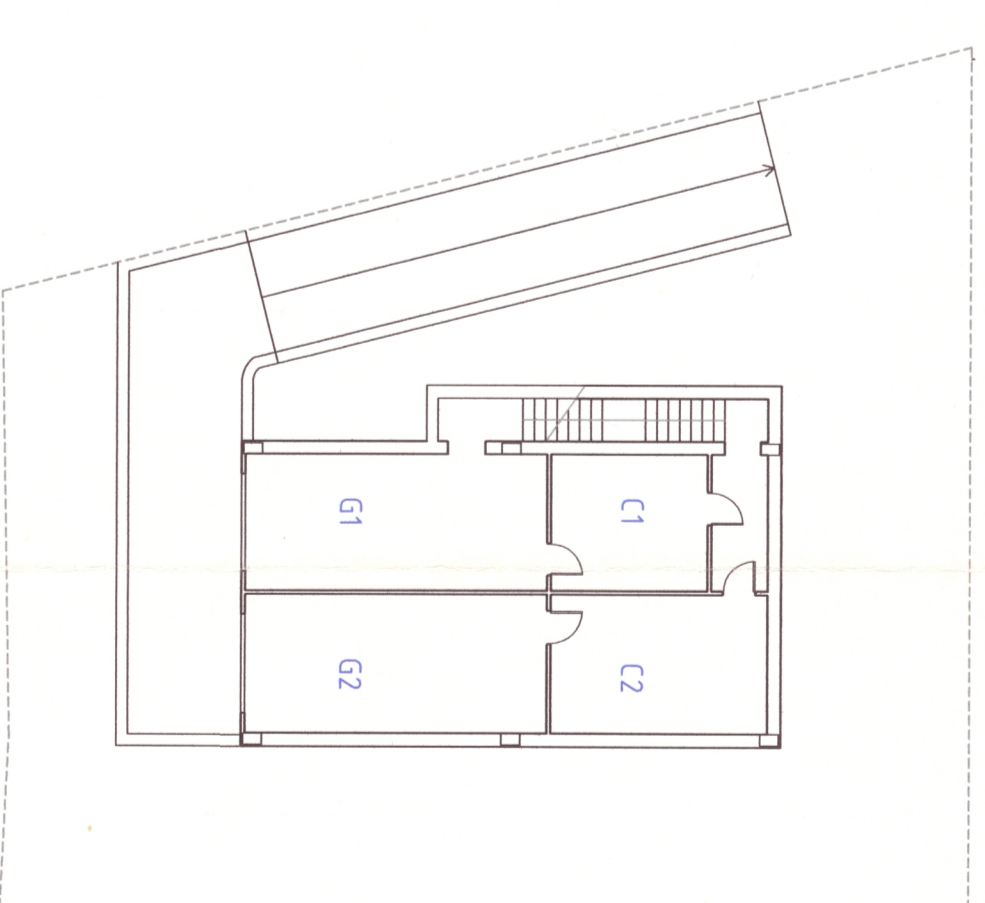

PIANTA PIANO INTERRATO

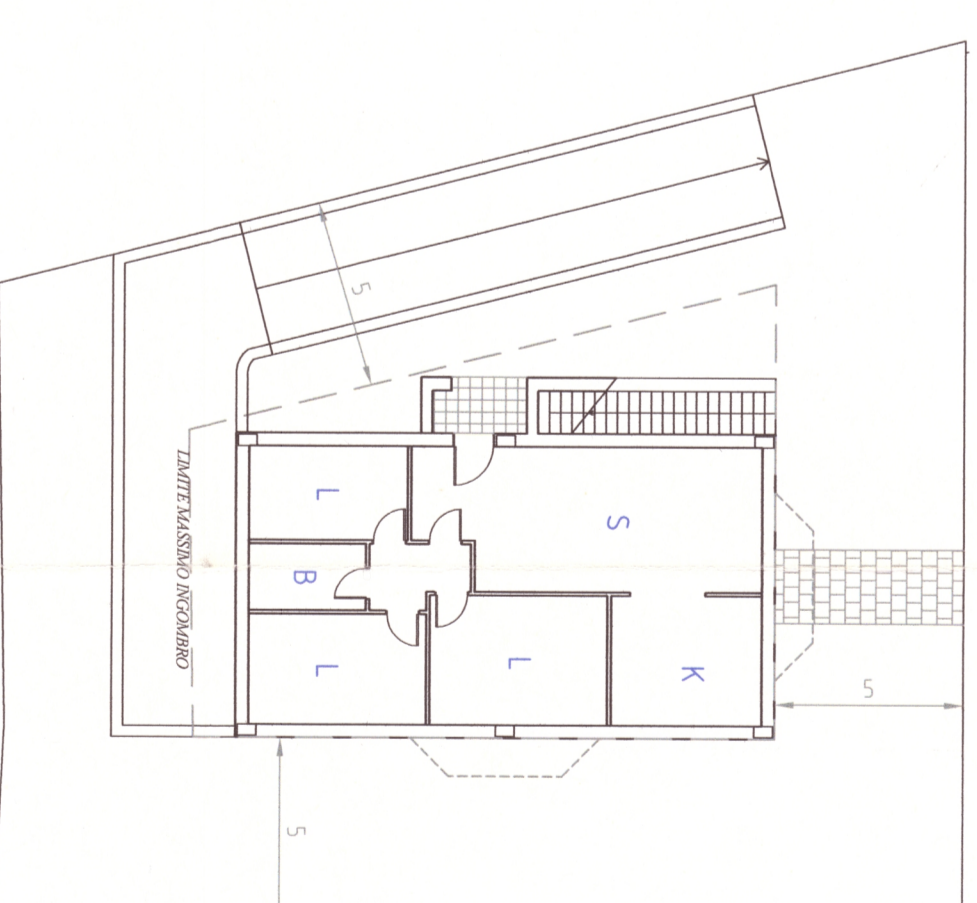


PIANTA PIANO TERRA

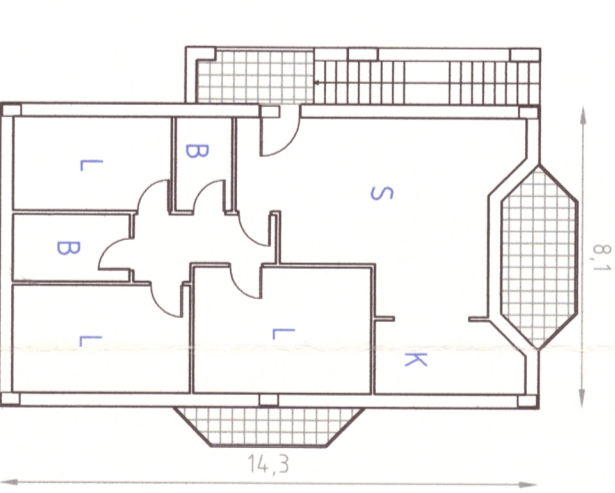


PIANTA PIANO PRIMO

TIPO L

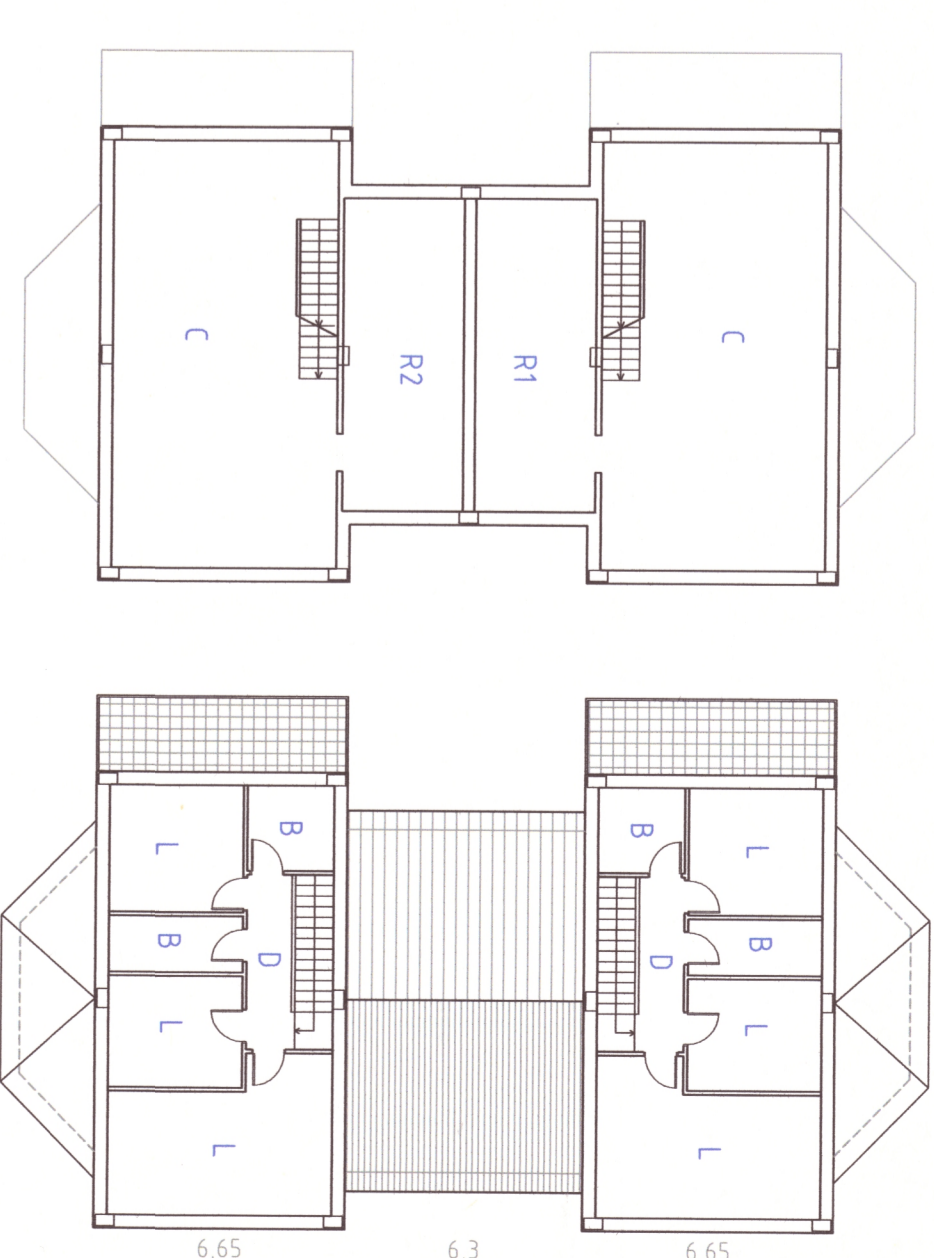

PIANTA PIANO INTERRATO

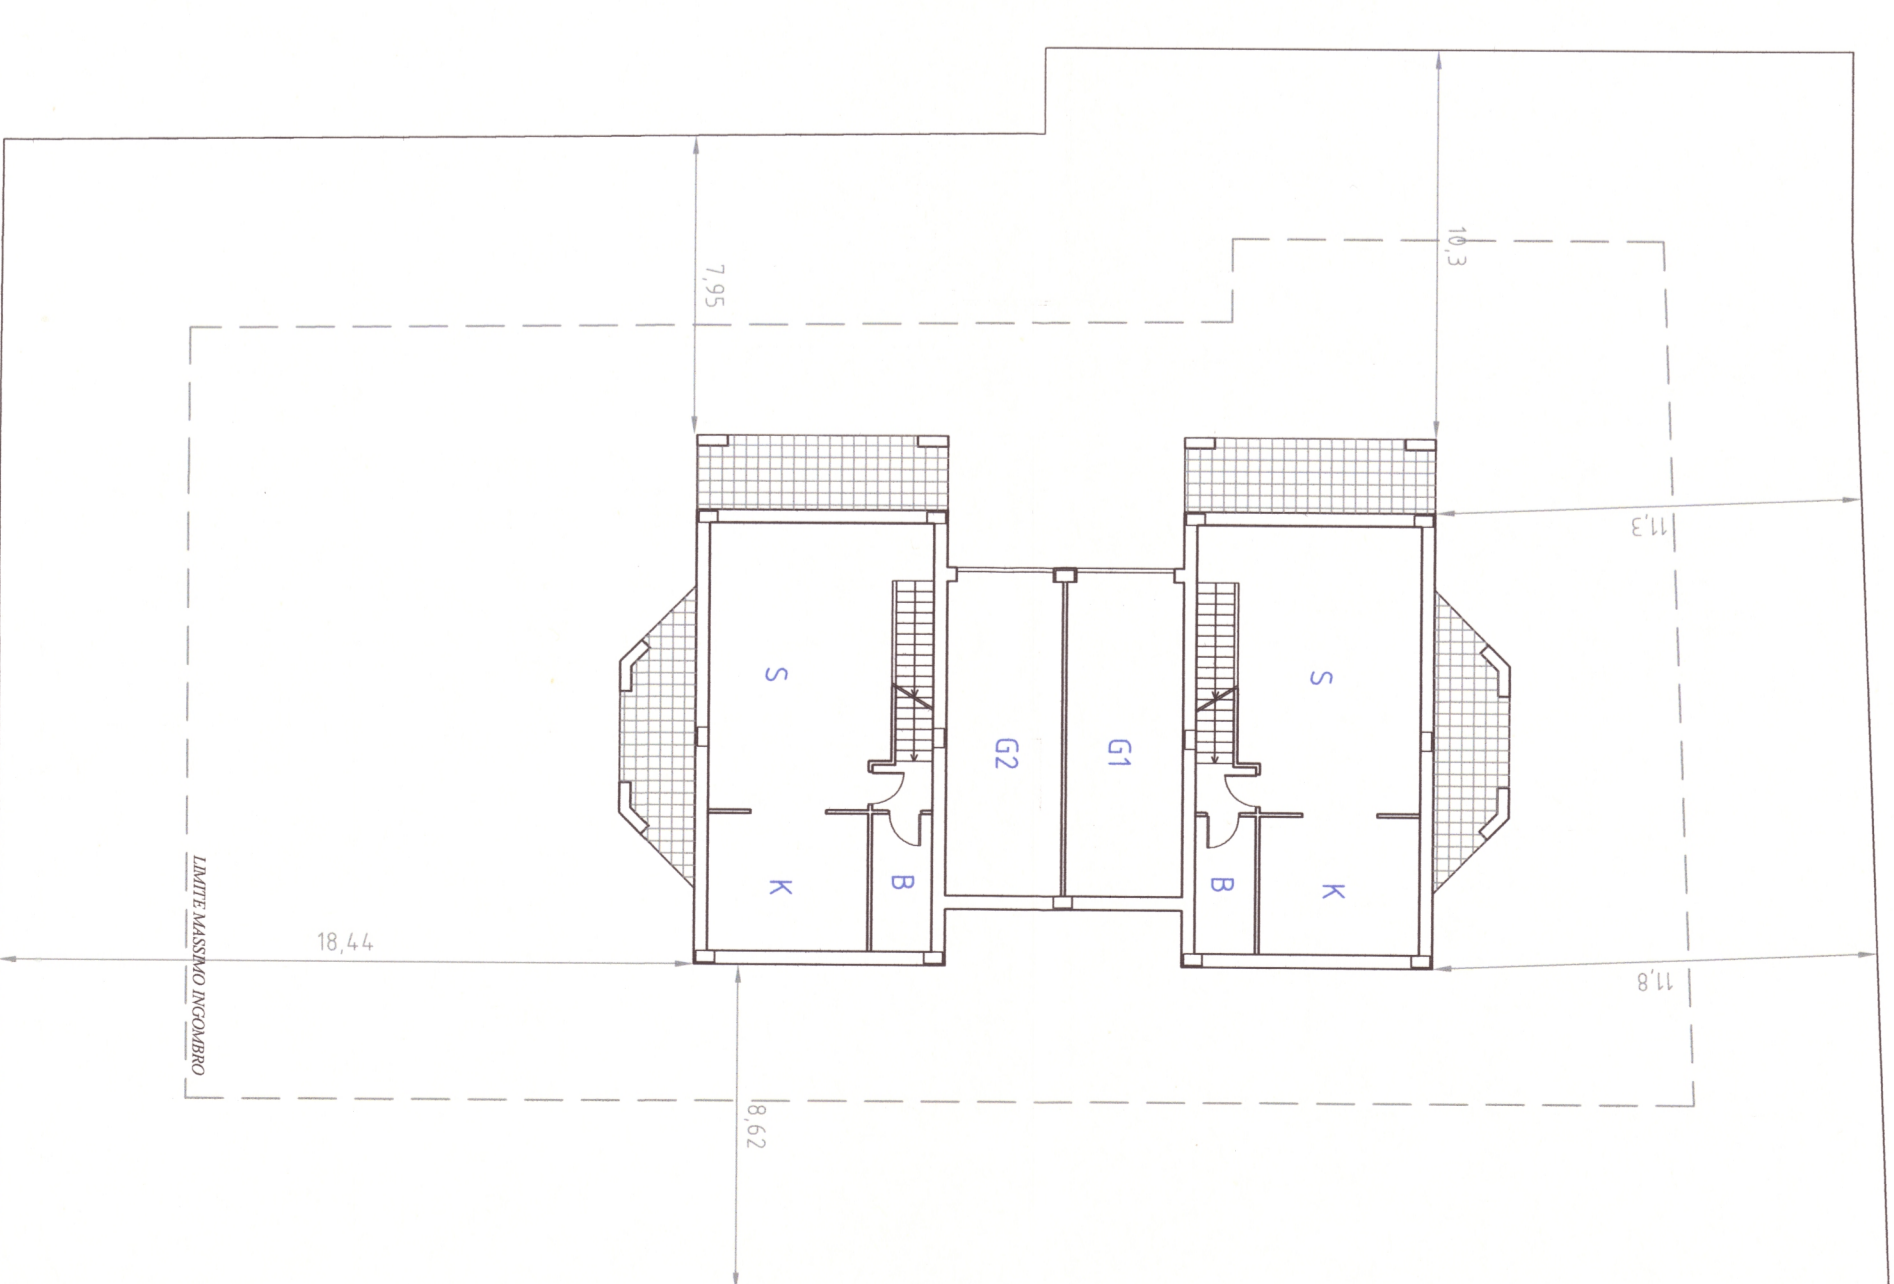

PIANTA PIANO TERRA