



Comune di Rimini - ACER RIMINI
 Progettazione per l'attuazione del PIERS - programma integrato di edilizia residenziale sociale
 ex Questura a Rimini - PROGETTO DEFINITIVO

PROPRIETÀ: Comune di Rimini

PROGETTAZIONE ARCHITETTONICA: Arch. Filippo Govoni, Arch. Federico Orsini

PROGETTAZIONE STRUTTURE: Ing. Enrico Pallara

PROGETTAZIONE IMPIANTI: Ing. Gustavo Bernagozzi


CONSEGNA: giugno 2023

CONTENUTI: Stato di progetto - planimetria PO 1:100

GRUPPO: A 4

TABELLA RAPPORTI AEROLAMINANTE E SUPERFICI DI PROGETTO

ref	colonna	spazio in m ² con perimetrazione	SA	SA	S _{net} (m ²)	S _{tot} (m ²)	S _{tot} (m ²)	S _{tot} (m ²)	S _{tot} (m ²)	S _{tot} (m ²)	S _{tot} (m ²)
1	1,13	2,05	0,025	2,29	5,02	2,56	0	12,85			
2	1,20	2,05	0	2,46	5,02	2,58	0,0333	12,92			
3	1,18	3,10	0	3,66	5,02	2,42	0,0333	13,12			
4	1,18	3,10	0	3,66	5,02	2,42	0,0333	13,12			
5	1,18	2,10	0,043	2,42	5,02	3,21	0,0333	16,08			
6	1,18	4,30	0	4,84	5,02	3,21	0,0333	16,08			
7	1,20	2,05	0	2,46	5,02	2,58	0,0333	12,92			
8	1,20	2,05	0,025	2,44	5,02	2,56	0	12,85			
9	1,13	2,05	0,075	2,24	5,05	2,57	0,1275	12,85			
10	1,20	2,05	0	2,46	5,05	2,55	0	12,88			
11	1,20	2,05	0	2,46	5,05	2,51	0,0425	12,63			
12	1,20	2,05	0,0495	2,41	5,05	2,51	0,0425	12,63			
13	1,10	0,92	0	2,85	5,02	2,56	0	12,85			
14	1,10	0,92	0	2,85	5,02	2,57	0,0333	12,87			
15	2,10	0,92	0,043	1,87	5,02	3,21	0,0333	16,08			
16	4,10	0,92	0	3,77	5,02	3,21	0,0333	16,08			
17	2,10	0,92	0,043	1,87	5,02	3,21	0,0333	16,08			
18	3,15	0,92	0	2,90	5,05	2,51	0,0425	12,63			
19	3,15	0,92	0	2,90	5,05	2,51	0,0425	12,63			
20	3,15	0,92	0	2,90	5,05	2,42	0,136	13,10			
21	3,15	0,92	0,0333	2,86	5,05	2,42	0,136	13,10			
22	3,15	0,92	0	2,90	5,05	2,41	0,136	13,10			
23	1,65	1,20	0	1,98	5,05	2,55	0	12,88			
24	1,65	1,20	0	1,98	5,05	2,51	0,0425	12,63			
25	1,65	1,13	0,08	1,78	5,05	2,51	0,0425	12,63			
da 1	0,90	3,73	0	3,36							
da 1	1,18	0,90	0	1,06							
da 2	0,90	0,92	0	0,83							
da 2	3,58	0,90	0	3,58							
da 3	0,95	0,92	0	0,87							
da 3	0,90	0,90	0	0,50							
da 4	0,92	0,90	0	0,80							
da 4	0,90	3,58	0	3,58							
da 5	0,90	3,73	0	3,36							
da 6	0,90	5,03	0	4,53							
											480,36

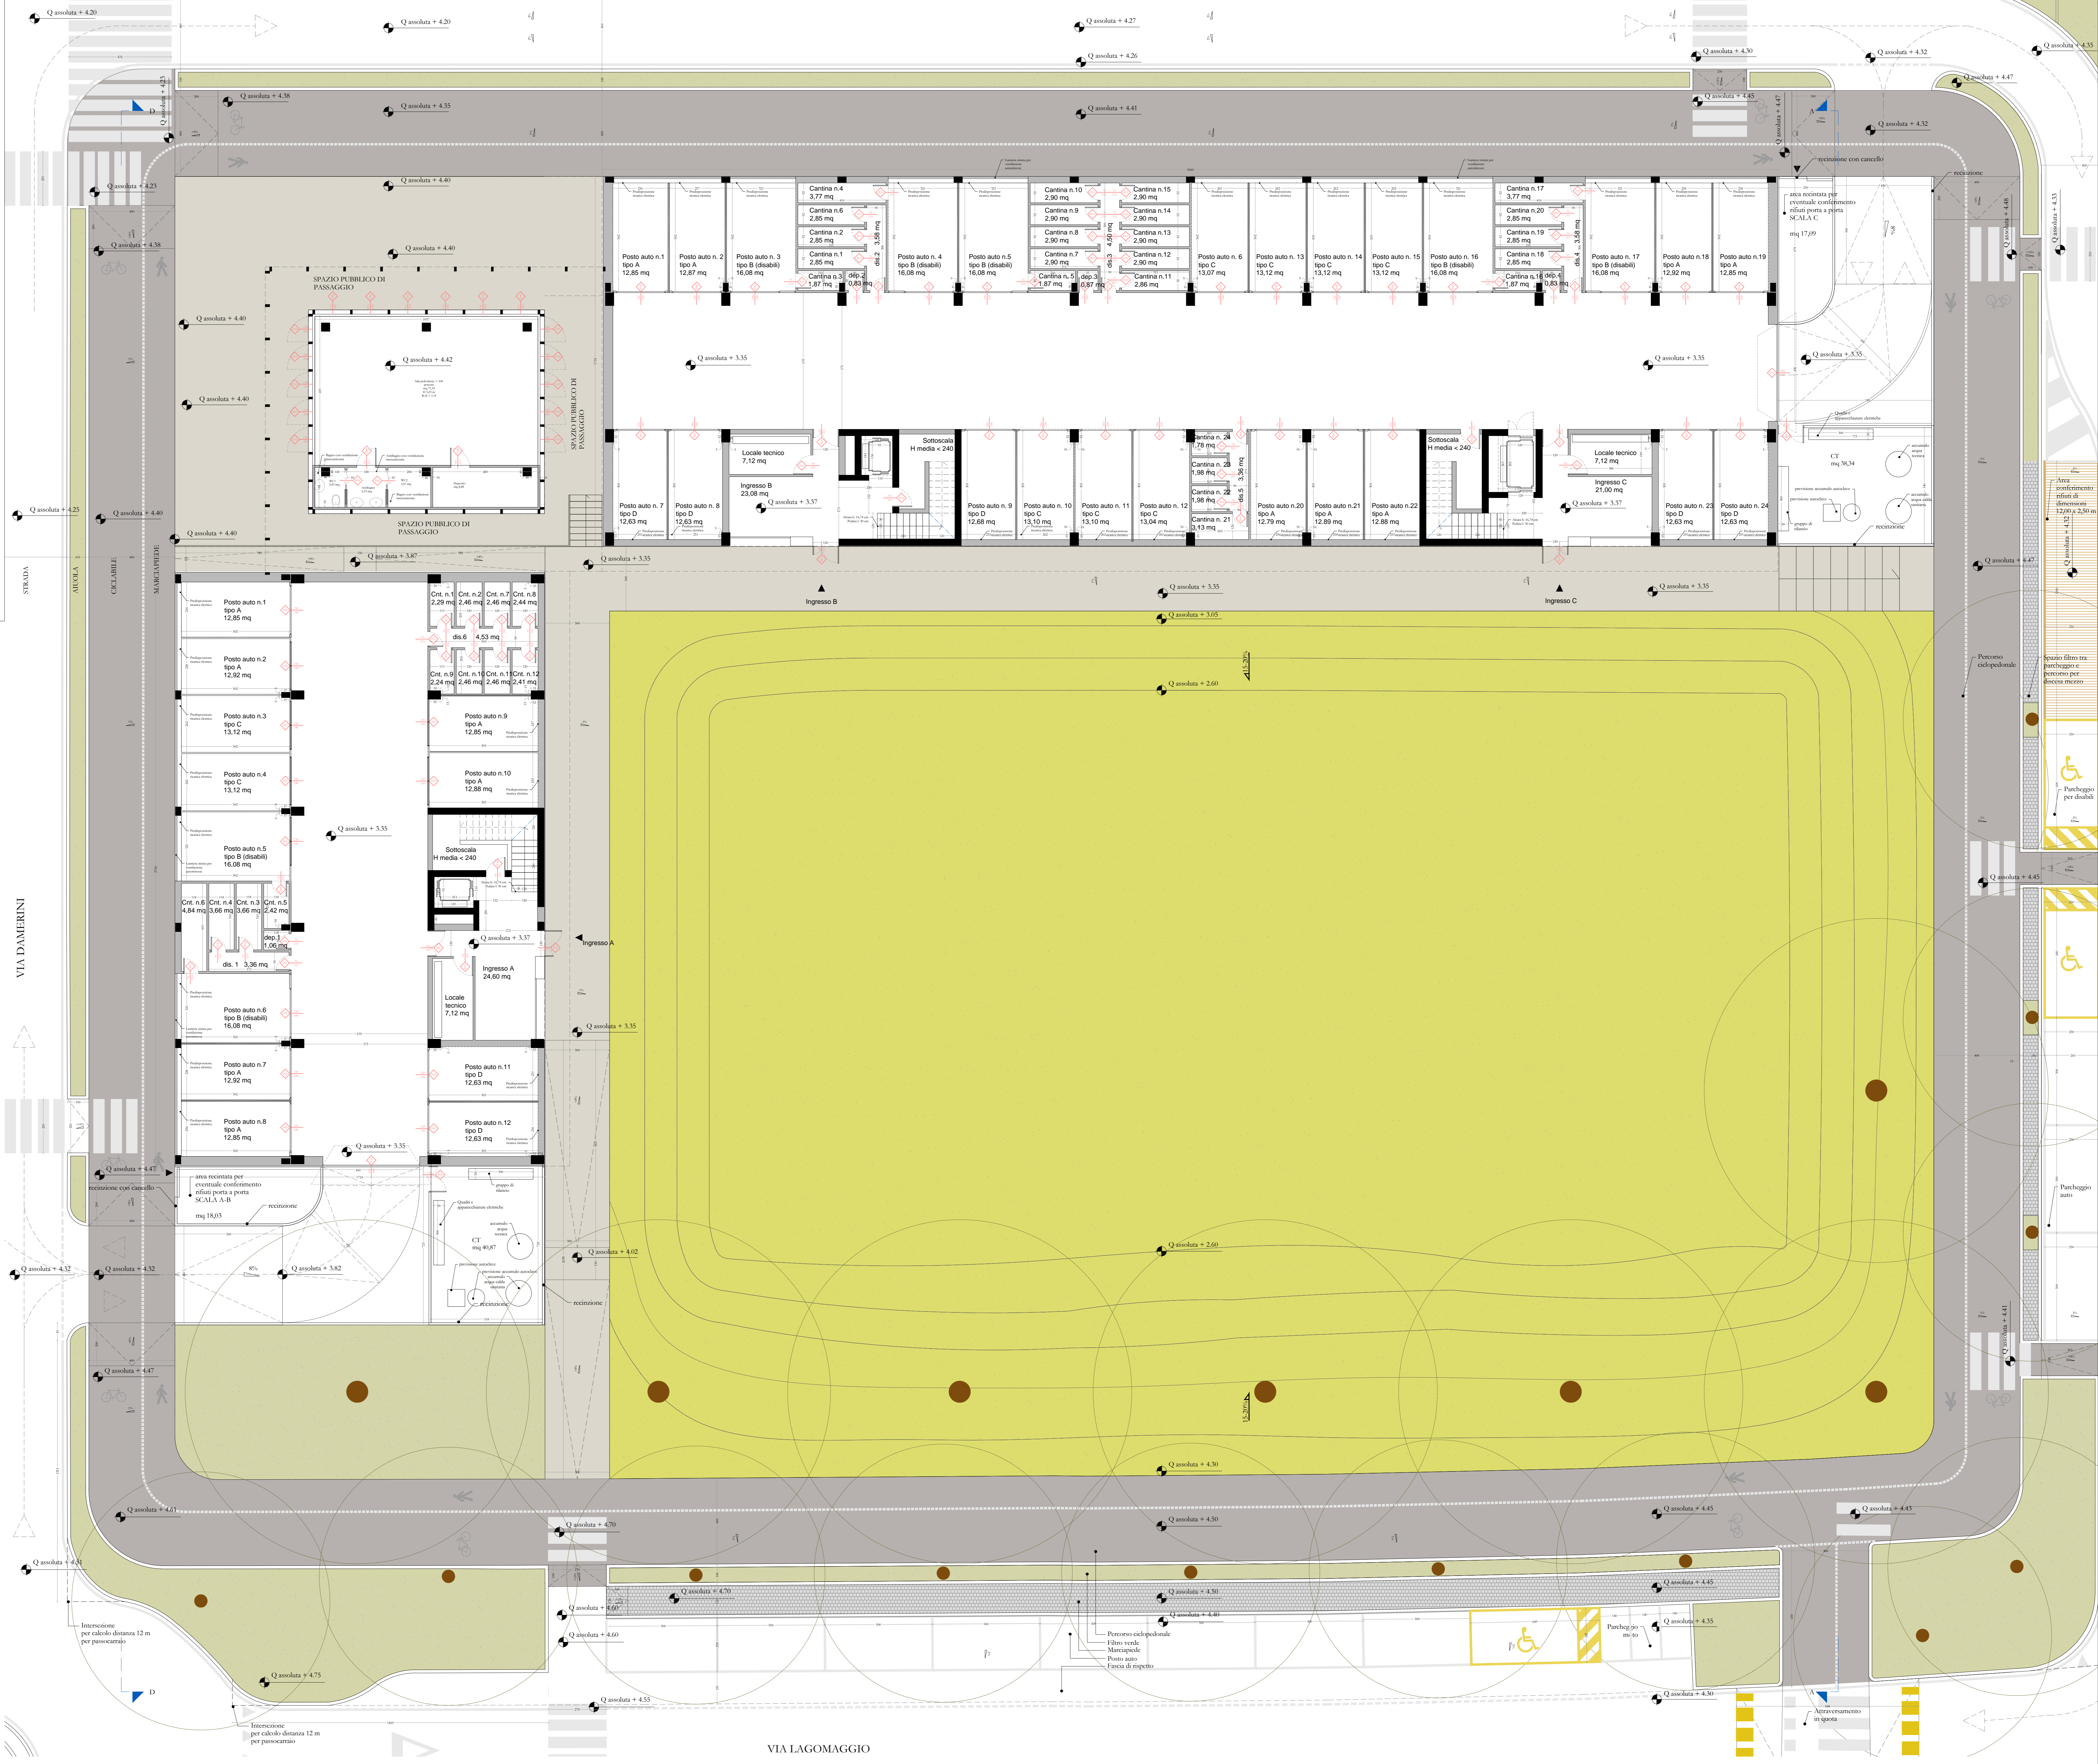

Pianta piano seminterrato, scala 1:100

VIA LAGOMAGGIO

Area di parcheggio
 dimensioni: 13,20 x 2,30 m
 Parcheggio per disabili

Parcheggio auto

Attraversamento in quota