


PIANTA PIANO TERZO - SCALA B
Scala 1:100

PIANTA PIANO TERZO - SCALA C
Scala 1:100




PIANTA PIANO TERZO - SCALA A
Scala 1:100

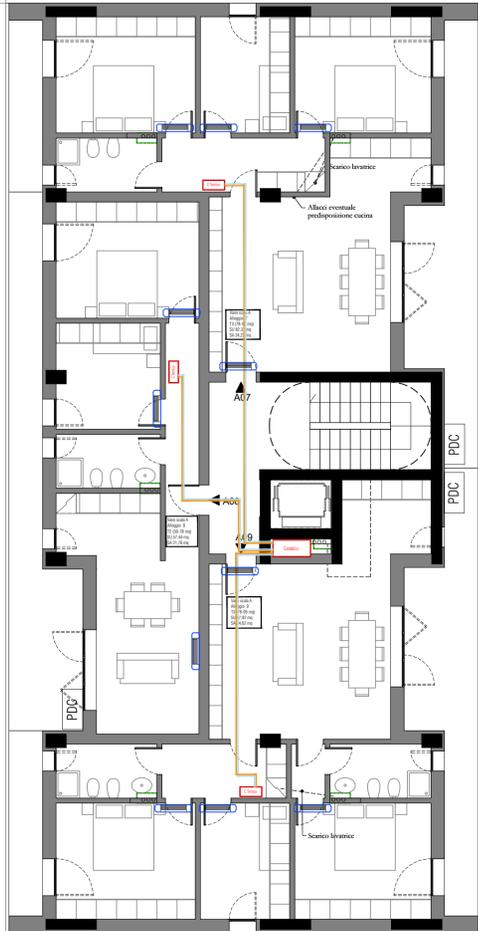


RADIANTE		
U.I. A01=A04=B03=B12=C01=C04=C07=C10		
LOCAL SERVITO	passo[m]	L[m]
SOGGIORNO/PRANZO	0,15	80+80+80
DISIMPEGNO	0,15	/
BAGNO 1	0,05	90
CAMERA 1	0,15	60+60
CAMERA 2	0,15	50+50
U.I. A02=A05=A08=A11=C02=C05=C08		
LOCAL SERVITO	passo[m]	L[m]
DISIMPEGNO	0,15	/
SOGGIORNO/PRANZO	0,15	90+90
BAGNO	0,05	50+50
CAMERA 1	0,15	70
CAMERA 2	0,15	60+60
U.I. A03=A06=A09=A12=B04=B07=B10		
LOCAL SERVITO	passo[m]	L[m]
SOGGIORNO/PRANZO	0,15	90+90+90
DISIMPEGNO	0,15	/
BAGNO 1	0,05	50+50
BAGNO 2	0,05	50+50
CAMERA 1	0,15	60+60
CAMERA 2	0,15	80
CAMERA 3	0,15	60+60
U.I. A07=A10		
LOCAL SERVITO	passo[m]	L[m]
SOGGIORNO/PRANZO	0,15	80+80+80
DISIMPEGNO	0,15	/
BAGNO 1	0,05	50+50
CAMERA 1	0,15	60+60
CAMERA 2	0,15	80
CAMERA 3	0,15	50+50
U.I. C03=C06=C09=C12		
LOCAL SERVITO	passo[m]	L[m]
SOGGIORNO/PRANZO	0,15	70+70+70
DISIMPEGNO	0,15	/
BAGNO 1	0,05	50+50
BAGNO 2	0,05	80+80
CAMERA 1	0,15	50+50
CAMERA 2	0,15	70
CAMERA 3	0,15	60+60

RADIANTE		
U.I. B01		
LOCAL SERVITO	passo[m]	L[m]
SOGGIORNO/PRANZO	0,15	70+70+70
DISIMPEGNO	0,15	/
BAGNO 1	0,05	60+60
CAMERA 1	0,15	60+60
CAMERA 2	0,15	50+50
U.I. B02=B11		
LOCAL SERVITO	passo[m]	L[m]
SOGGIORNO/PRANZO	0,15	90+90
DISIMPEGNO	0,15	/
BAGNO 1	0,05	50+50
CAMERA 1	0,15	70
CAMERA 2	0,15	60+60
U.I. B05=B08		
LOCAL SERVITO	passo[m]	L[m]
SOGGIORNO/PRANZO	0,15	70+70
DISIMPEGNO	0,15	/
BAGNO 1	0,05	60+60
CAMERA 1	0,15	70
CAMERA 2	0,15	50+50
U.I. B06=B09		
LOCAL SERVITO	passo[m]	L[m]
SOGGIORNO/PRANZO	0,15	80+80+80
DISIMPEGNO	0,15	/
BAGNO 1	0,05	60+60
CAMERA 1	0,15	80
CAMERA 2	0,15	60+60
CAMERA 3	0,15	50+50
U.I. C11		
LOCAL SERVITO	passo[m]	L[m]
SOGGIORNO/PRANZO	0,15	70+70
DISIMPEGNO	0,15	/
BAGNO 1	0,05	50+50
CAMERA 1	0,15	90
CAMERA 2	0,15	50+50


SCHEMA RADIANTE A PAVIMENTO

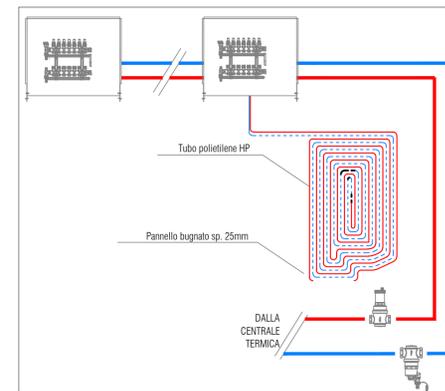

SEZIONE MASSETTO TIPO

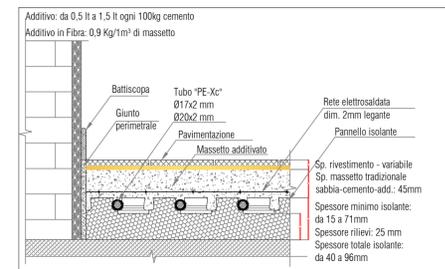

ALIMENTAZIONE IDRICA

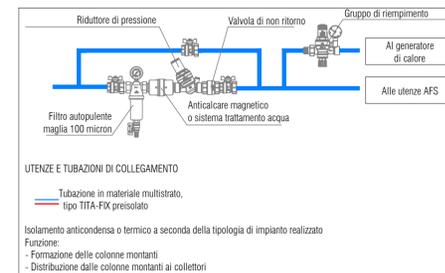

LEGENDA	
Descrizione	Simbolo
Collettore imp. Termico	[Red box]
Contabilizzatore	[Red box]
Mandata	[Blue line]
Ripresa	[Blue line]
Predisposizione Klima - unità interna	[Blue line]
Predisposizione Klima - unità esterna	[Blue line]

COMUNE DI RIMINI - ACER RIMINI

Progettazione per l'attuazione del PIERS - programma integrato di edilizia residenziale sociale ex Questura a Rimini - PROGETTO DEFINITIVO

PROPRIETA':	Comune di Rimini
PROGETTAZIONE ARCHITETTONICA	Arch. Filippo Govoni Arch. Federico Orsini
PROGETTAZIONE STRUTTURE	Ing. Enrico Pallara
PROGETTAZIONE IMPIANTI	Ing. Gustavo Bernagozzi

CONSEGNA giugno 2023

CONTENUTI	GRUPPO	TAVOLA N.
IMPIANTO TERMICO Piano Terzo		9M

file | RIMINI HOUSING PD