

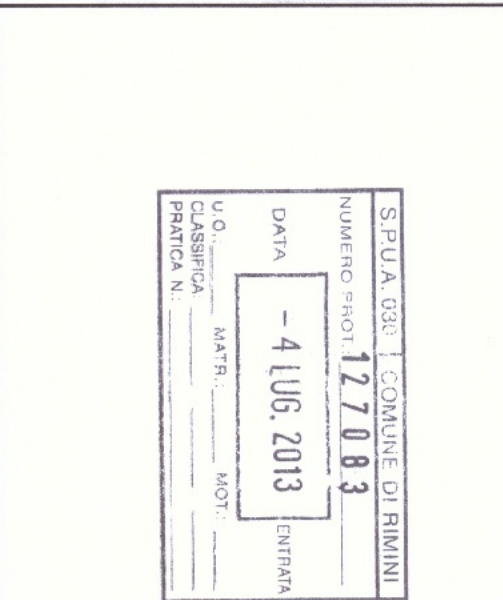


PANO PARTICOLAREGGIATO DI INIZIATIVA PRIVATA PER L'UTILIZZO DELLE AREE  
 POSTE ALL'INTERNO DEL COMPARTO EDIFICATORIO PREVISTO DAL PRG VIGENTE (Scheda 6.17)  
 IN VIA MARCHESE ED A CONFINI CON IL DEVIATORE ALBA

STUDIO DEL COMUNE DI RIMINI  
 Via S. Maria 127 0 8 3  
 48013 - 4 Lug. 2013  
 N. 111/2013  
 R.D.C. N. 111/2013

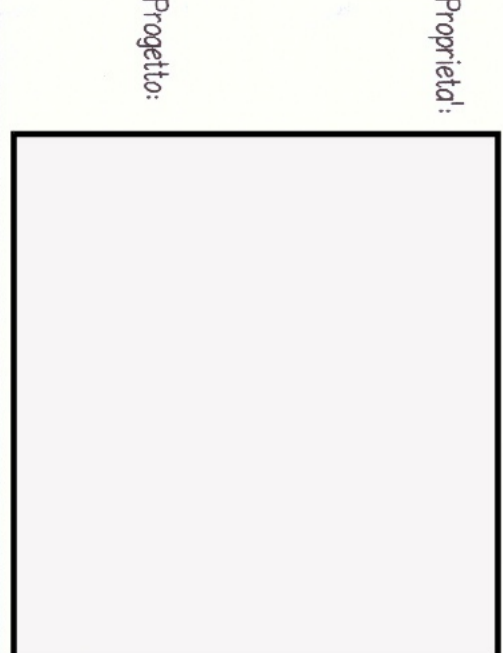


GIUGNO 2013	
TAV. <b>8</b>	Scala 1:200
Oggetto: TIPOLOGIE EDILIZIE	

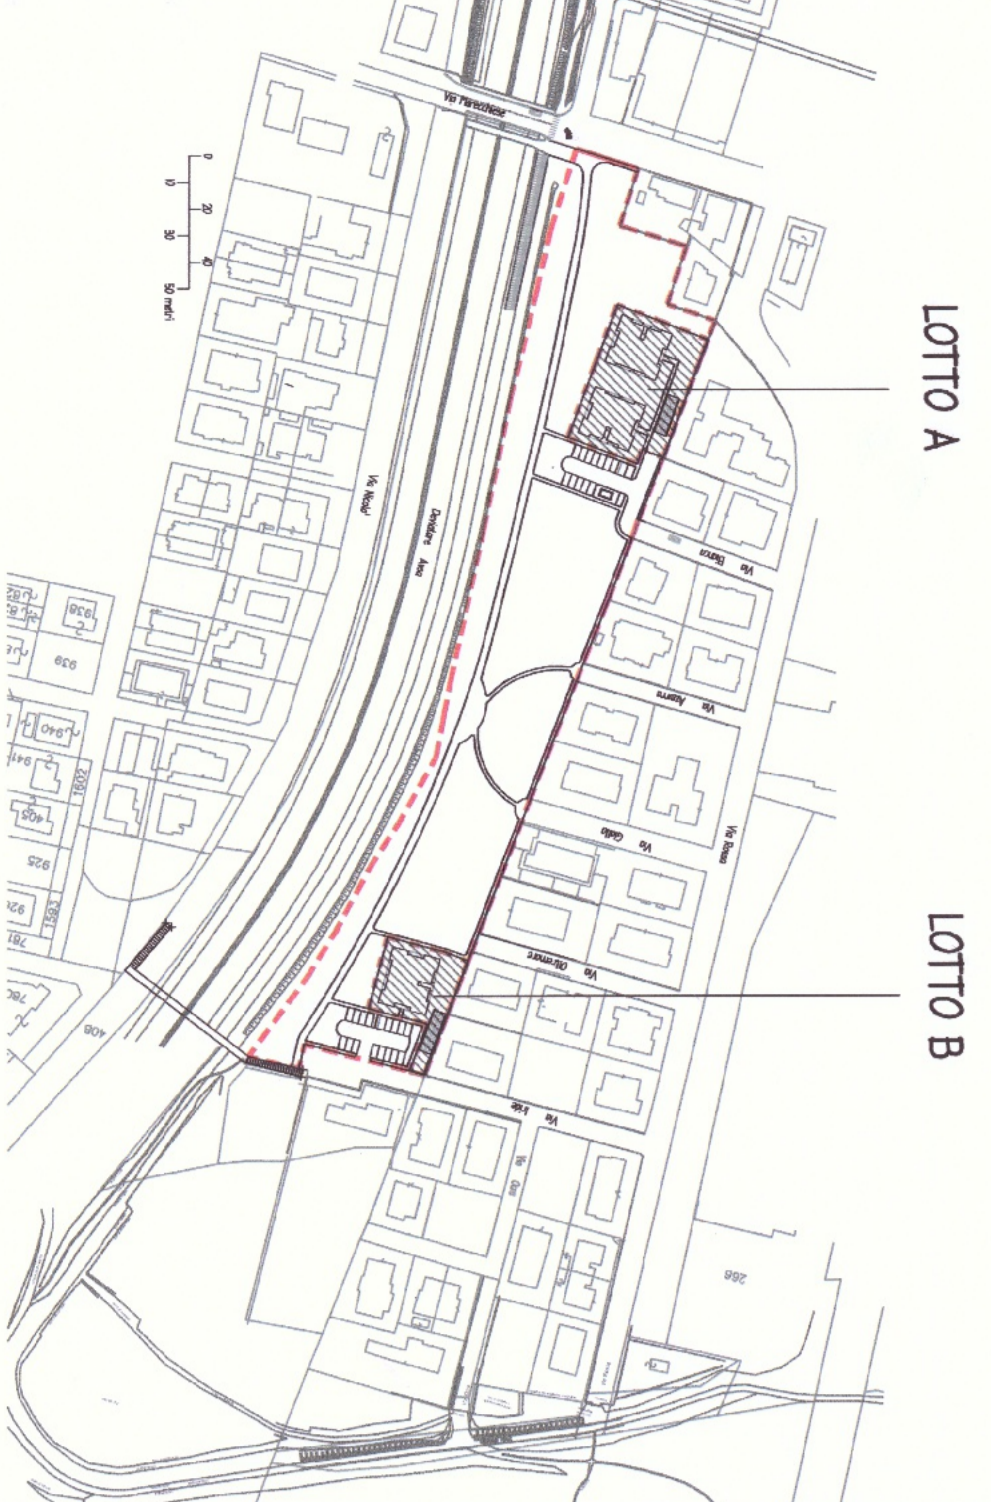


PLANIMETRIA con in scala  
 N.B. IN SEDE DI PRESSIONE DI COSTRUIRE LA SUPERFICIE UTILE POTRA' ESSERE DIVERSAMENTE DISTRIBUITA SU ENTRAMBI I LOTTI ENTRO  
 LE LIMITI MASSIMI TOTALI PREVISTI, IN CONSERVANDO LA QUANTITA' E LE TIPOLOGIE PLANIMETRICHE DEGLI EDIFICI RAPPRESENTATI SOTTO  
 DA CONSERVARE INDISTINTIVE E FORMANDO ESSERE TOPOGRAFICHE NEL RISPETTO DELLE DISTANZE MINIME PREVISTE.

DISEGNO ESEGUITO CON AUTOCAD LT - LICENZA N. 341-0121295  
 tutti i diritti riservati - Opera protetta a sensi della legge n. 633 e successive - Validata in riproduzione


LOTTO A scala 1:200  
 superficie utile mq: 2600,00

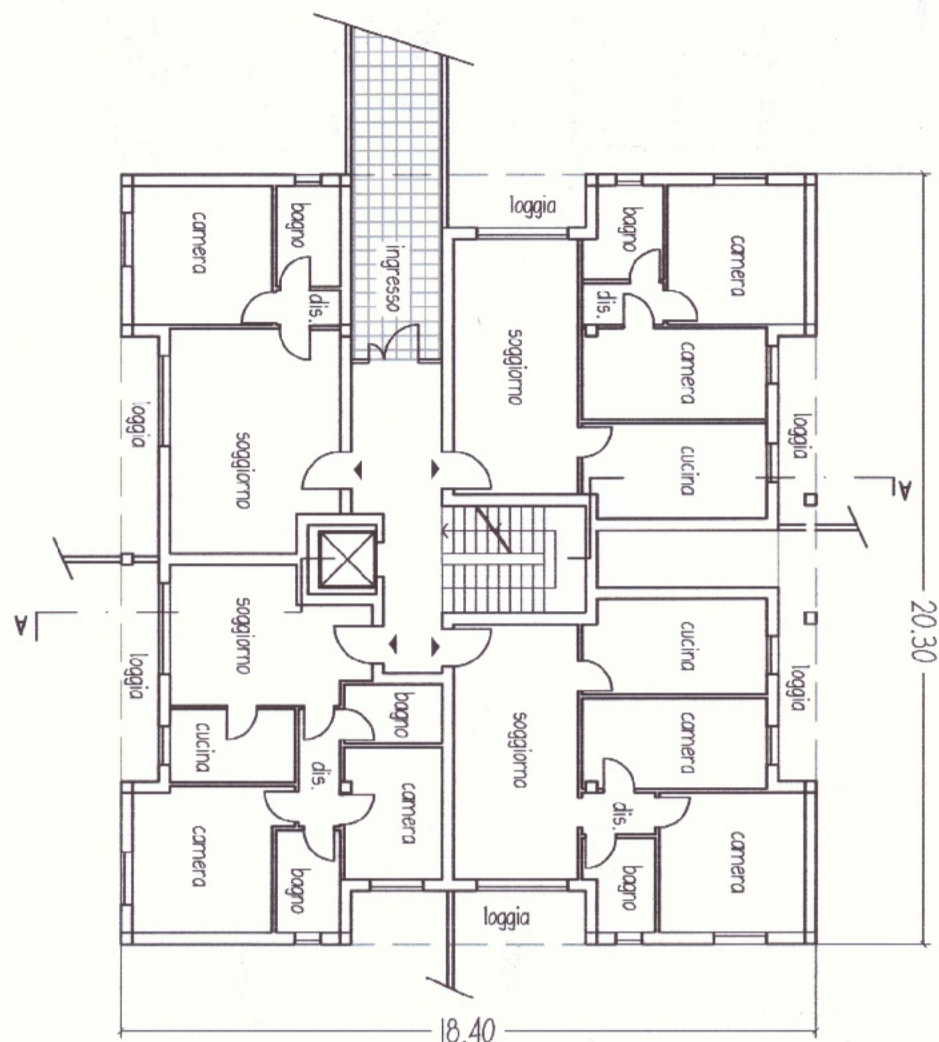


PIANTA PIANO TERRA

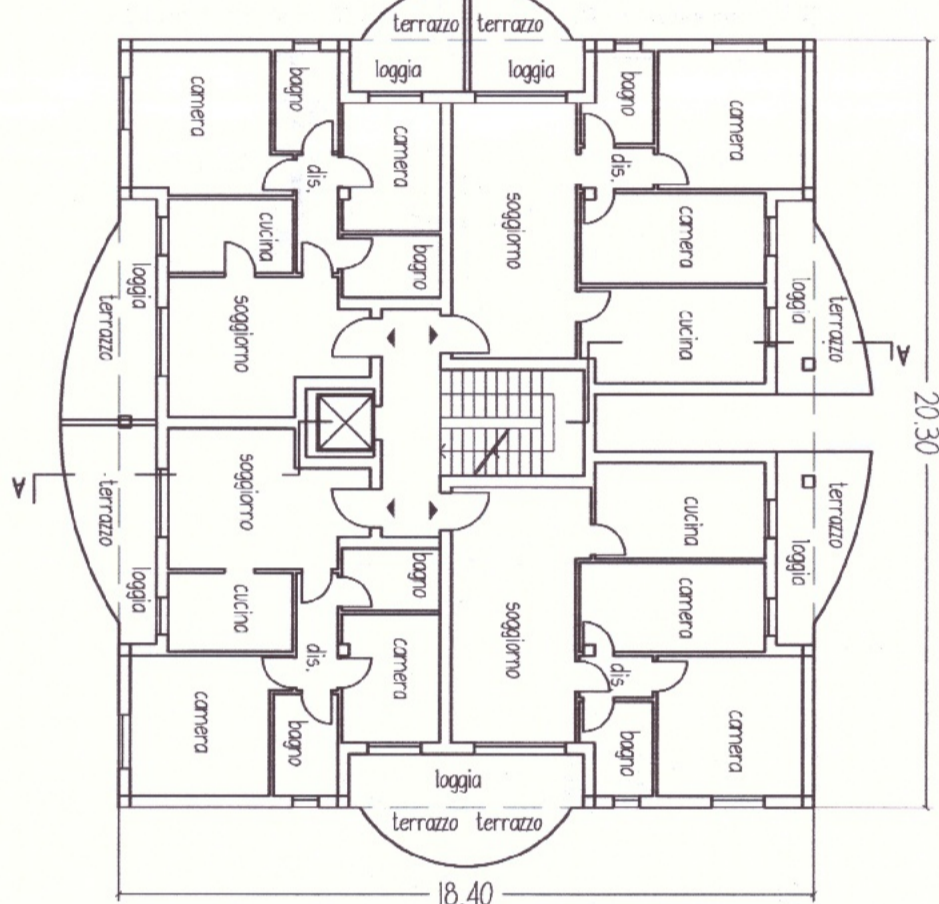


PIANTA PIANO TIPO 4 ALLOGGI

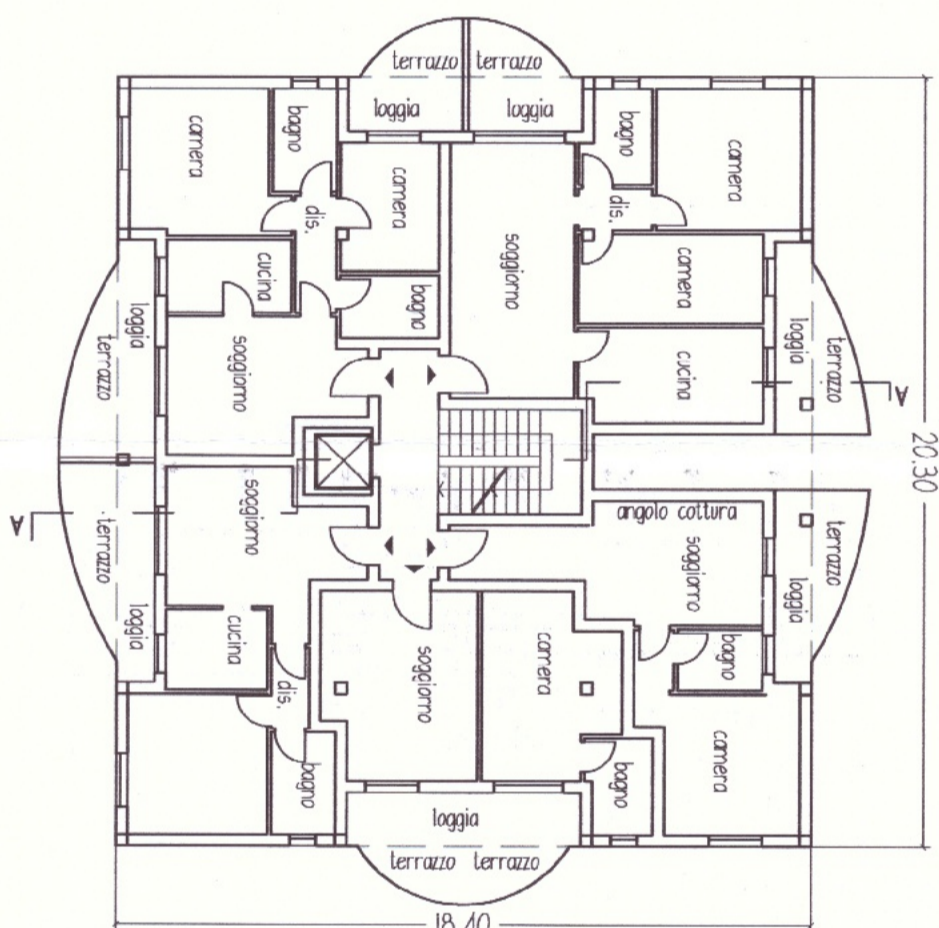

PIANTA PIANO TIPO 5 ALLOGGI

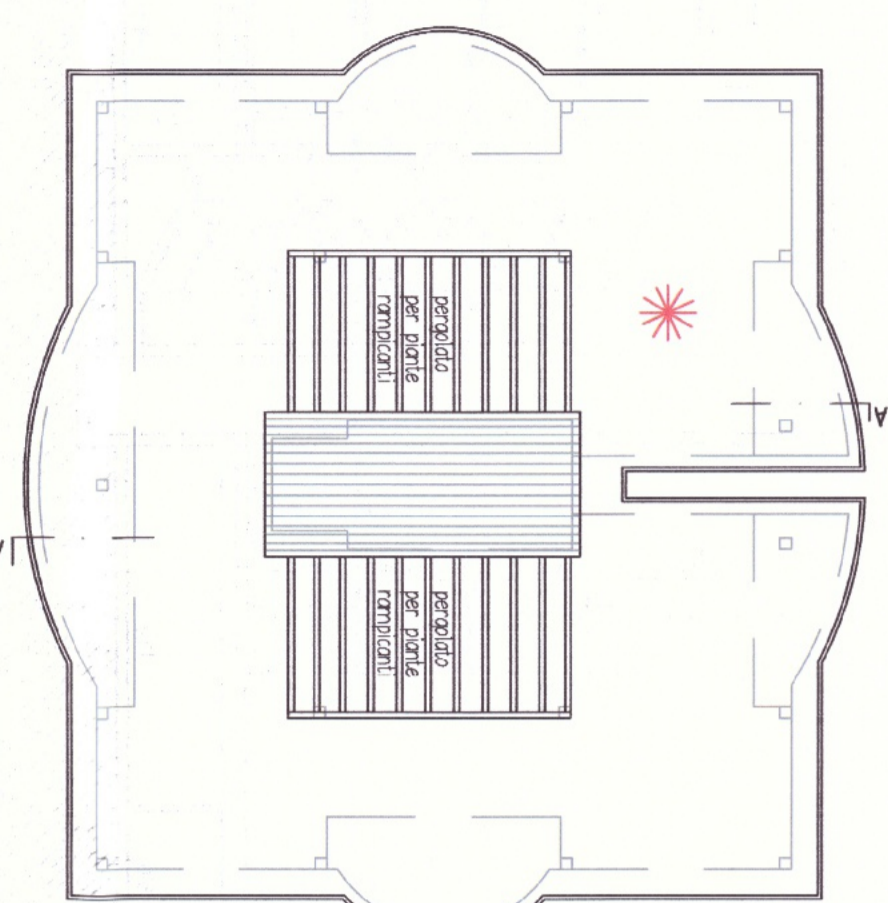


PIANTA PIANO COPERTURA

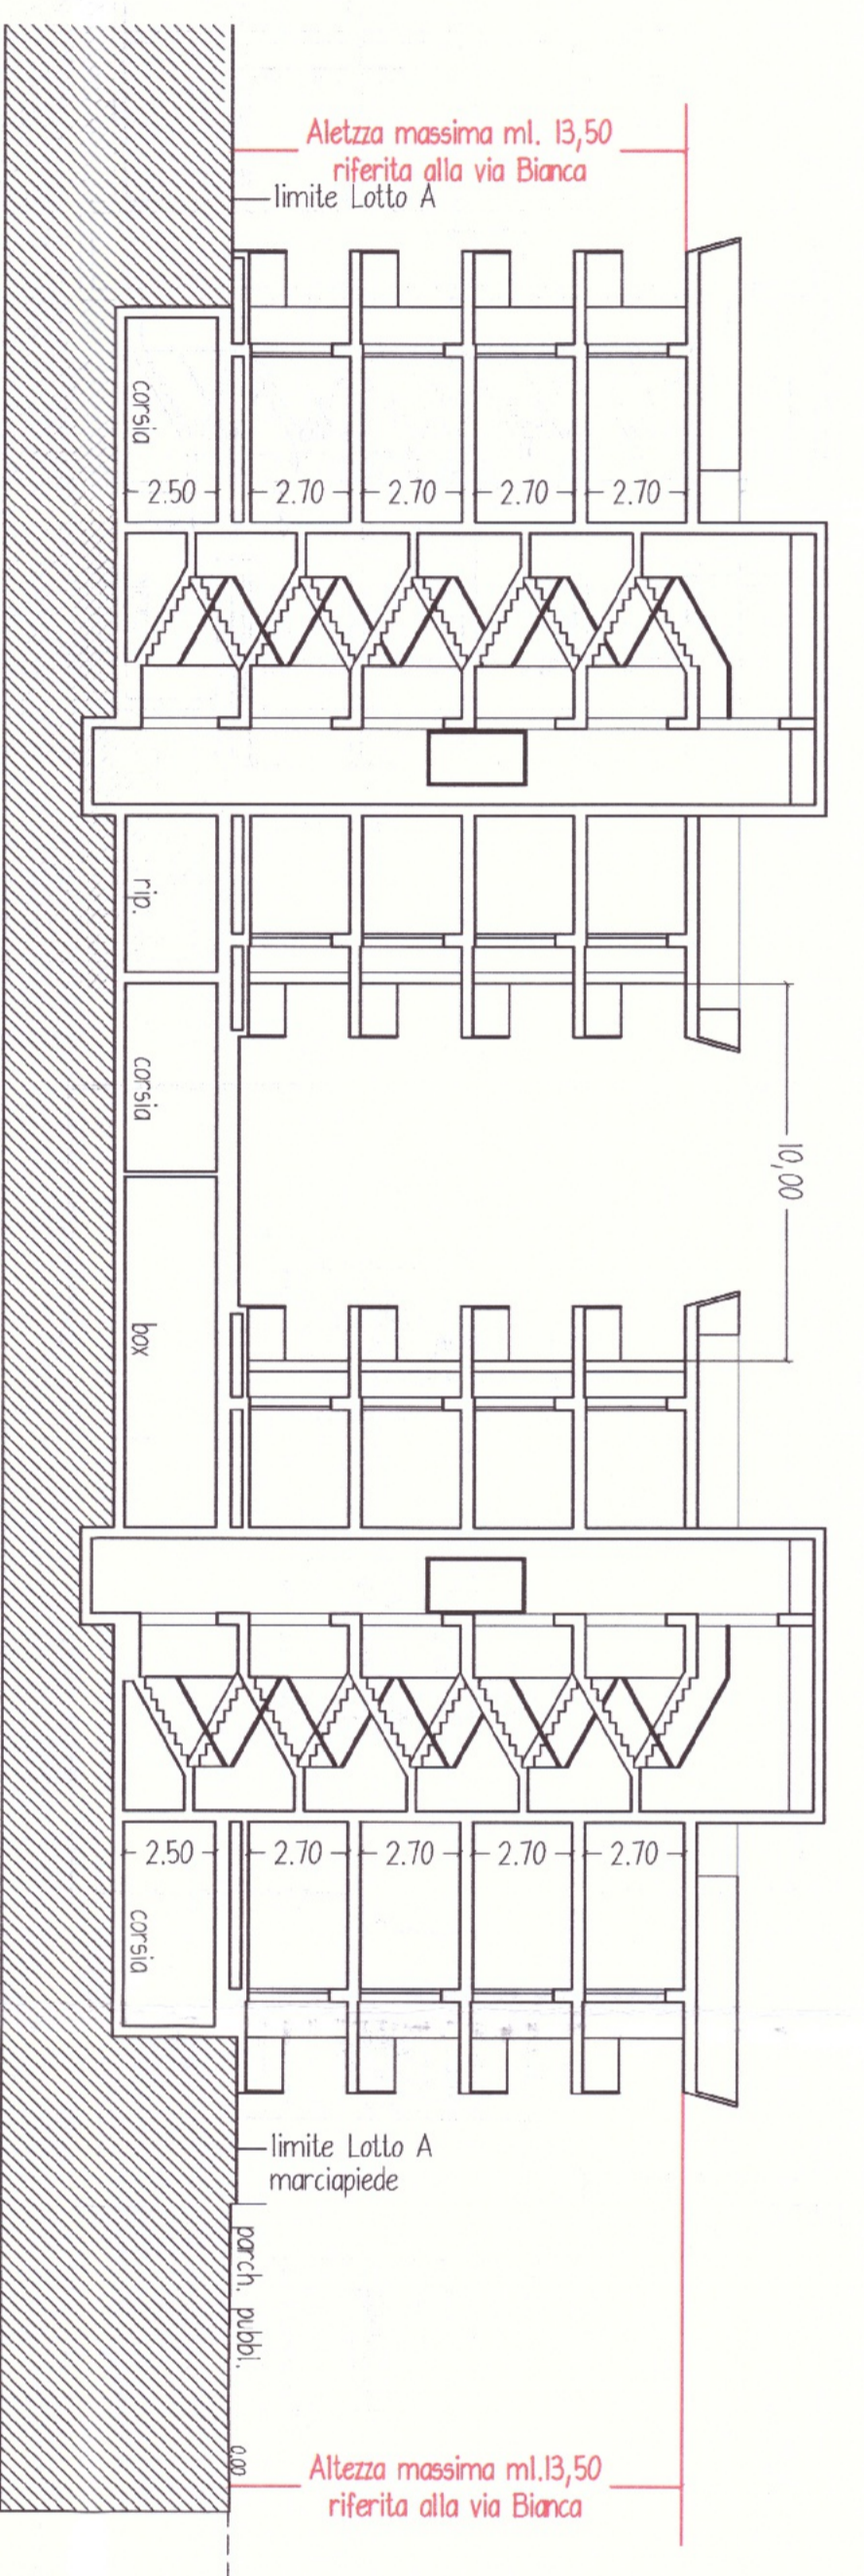


SEZIONE AA

\* NB. COPERTURA PRATICABILE  
 NERBITA E PANTINATA DA  
 UTILIZZARE QUALE EVENTUALE QUOTA  
 MANCANTE DI SUPERFICIE PERIBILE  
 A TERRA.

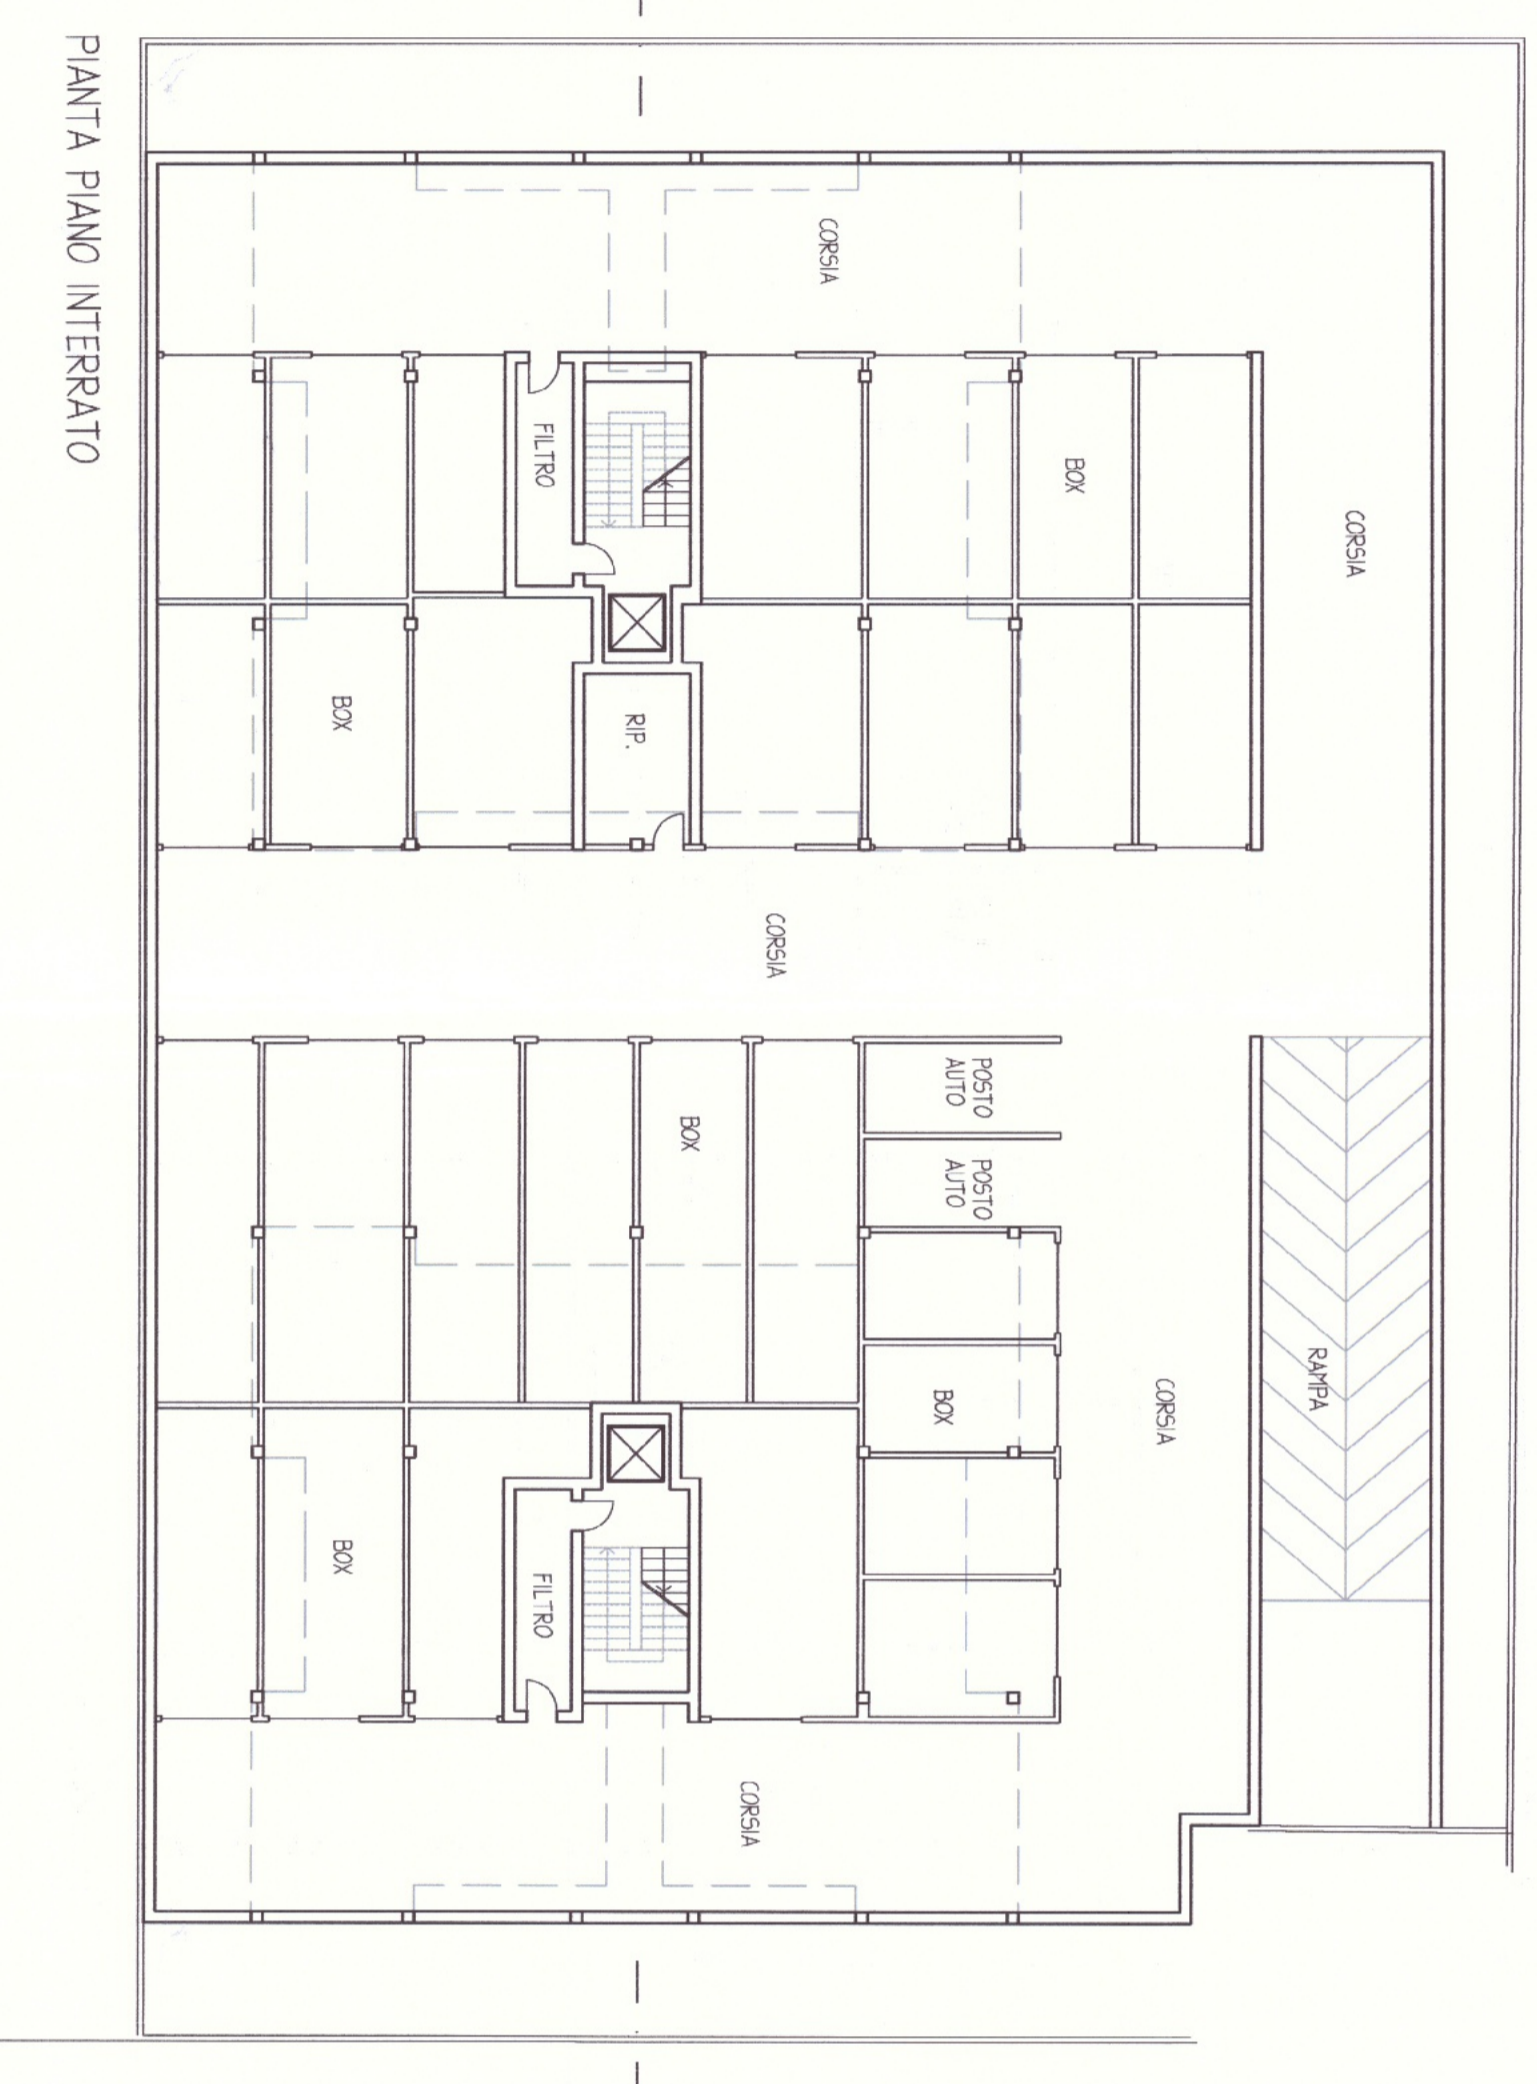


PIANTA PIANO INTERRATO


LOTTO B scala 1:200  
 superficie utile mq: 1400,00

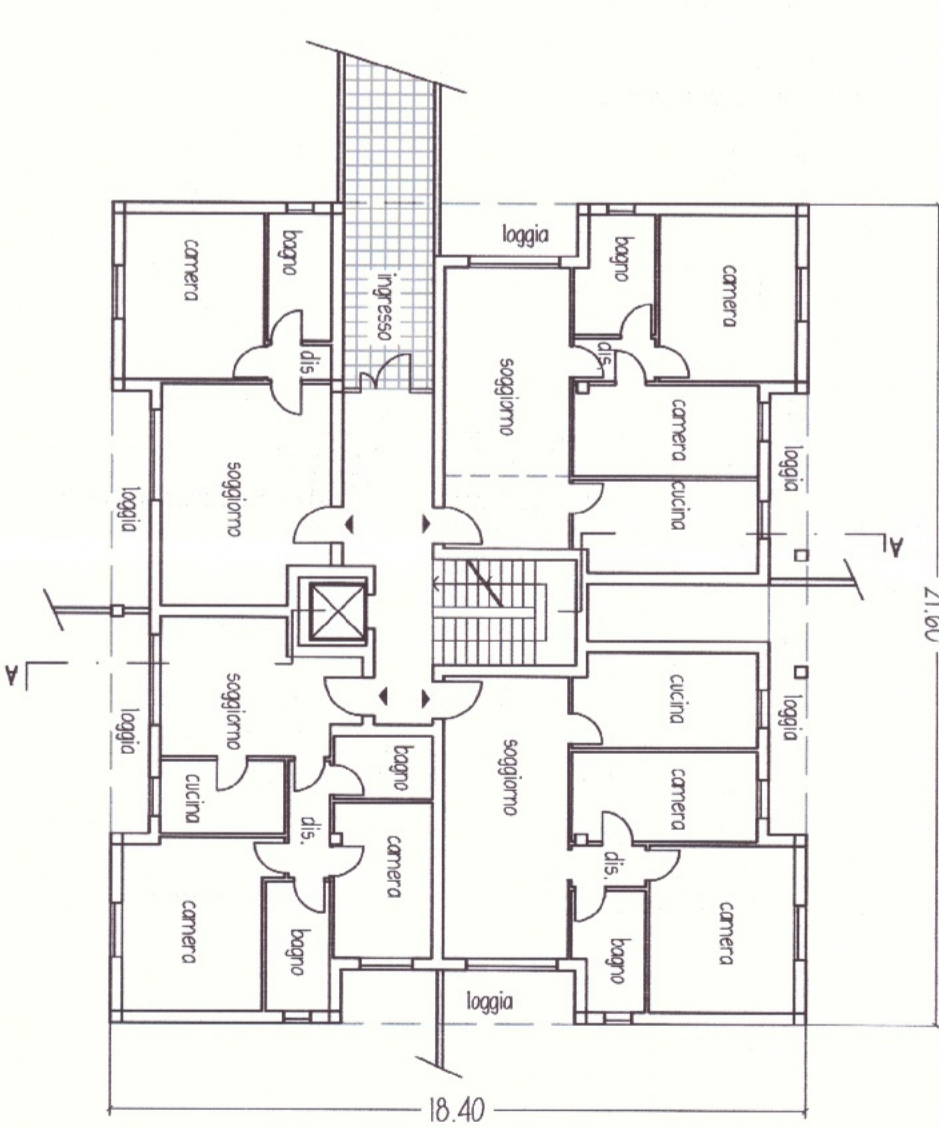


PIANTA PIANO TERRA

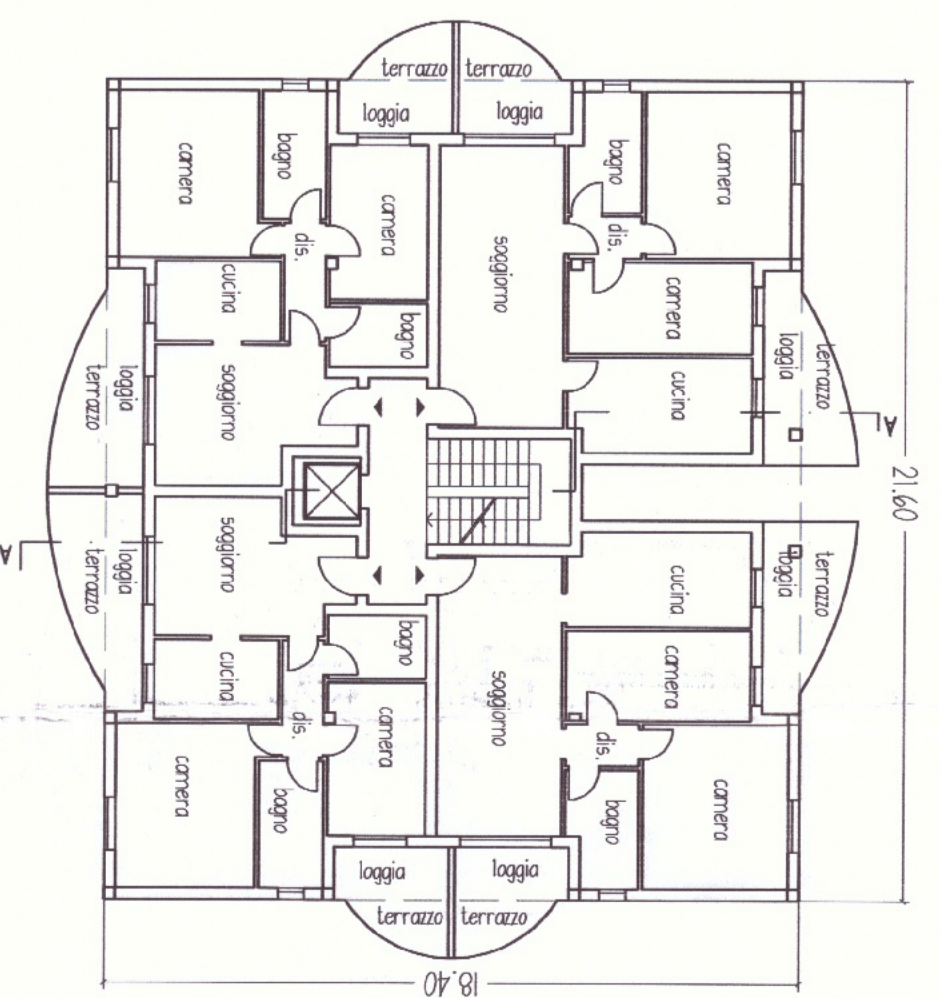


PIANTA PIANO TIPO 4 ALLOGGI

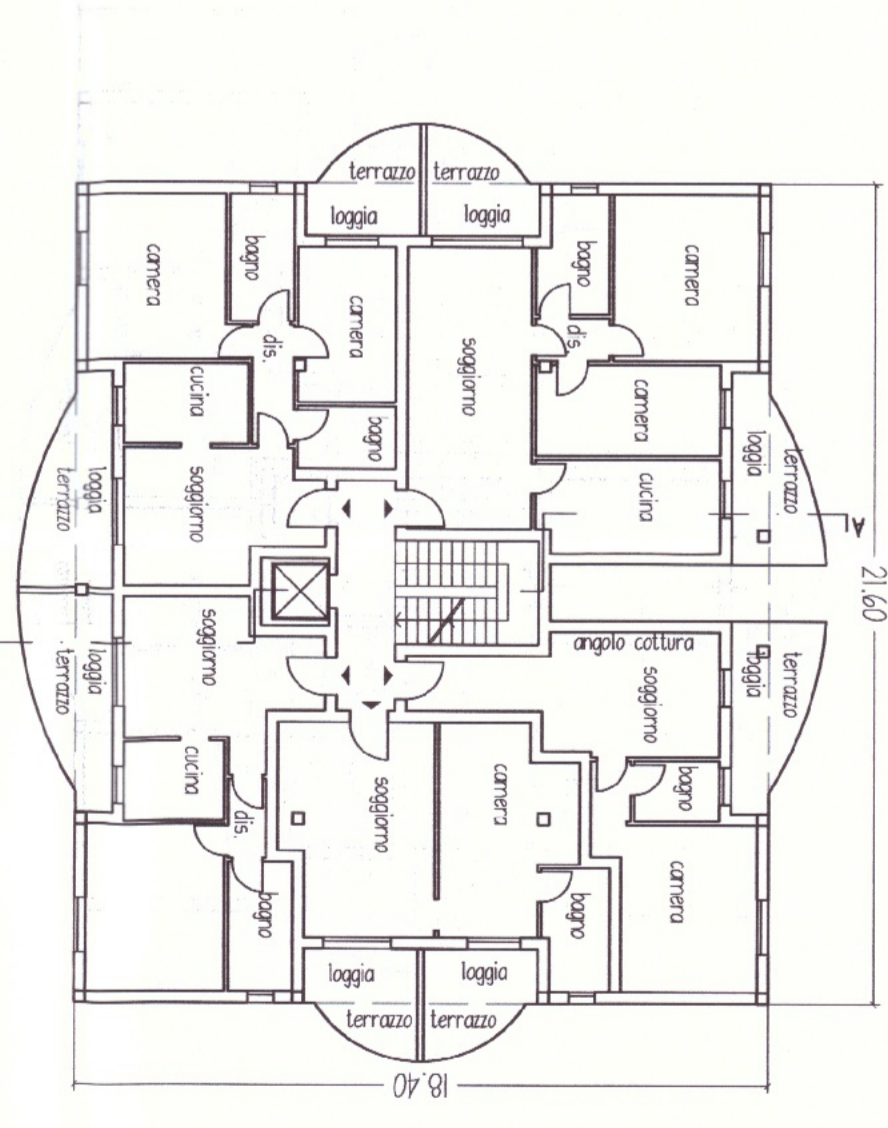


PIANTA PIANO TIPO 5 ALLOGGI

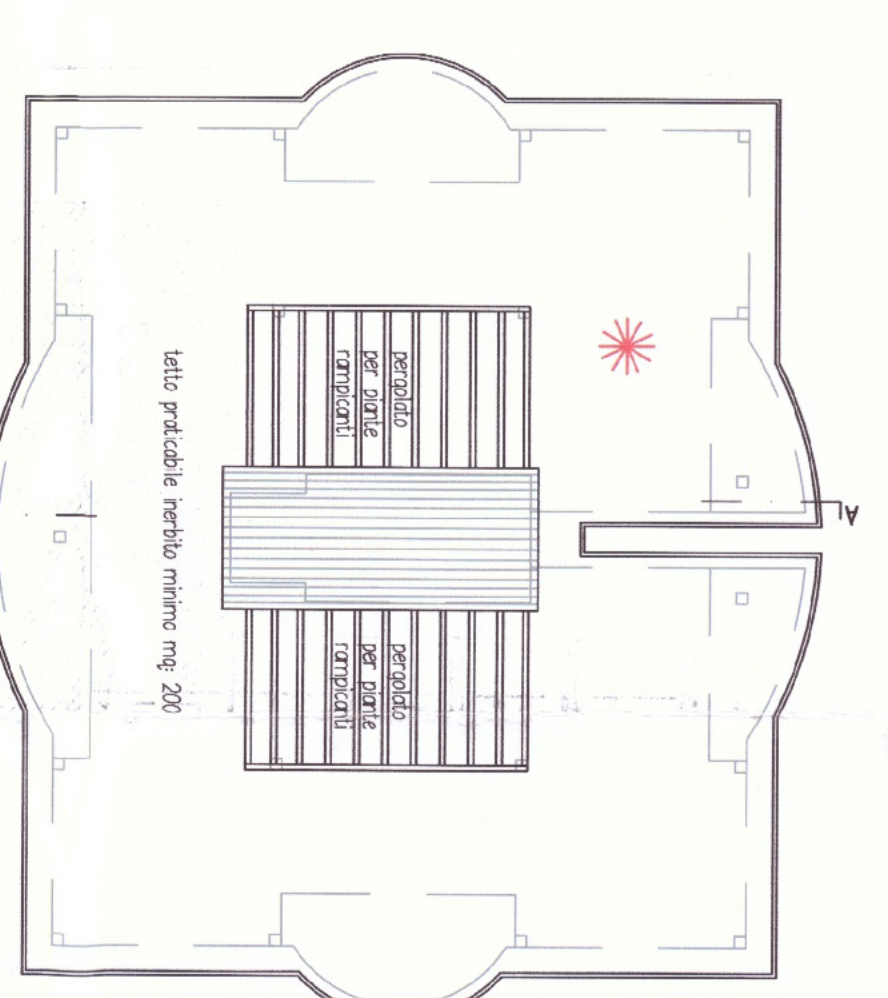

PIANTA PIANO COPERTURA

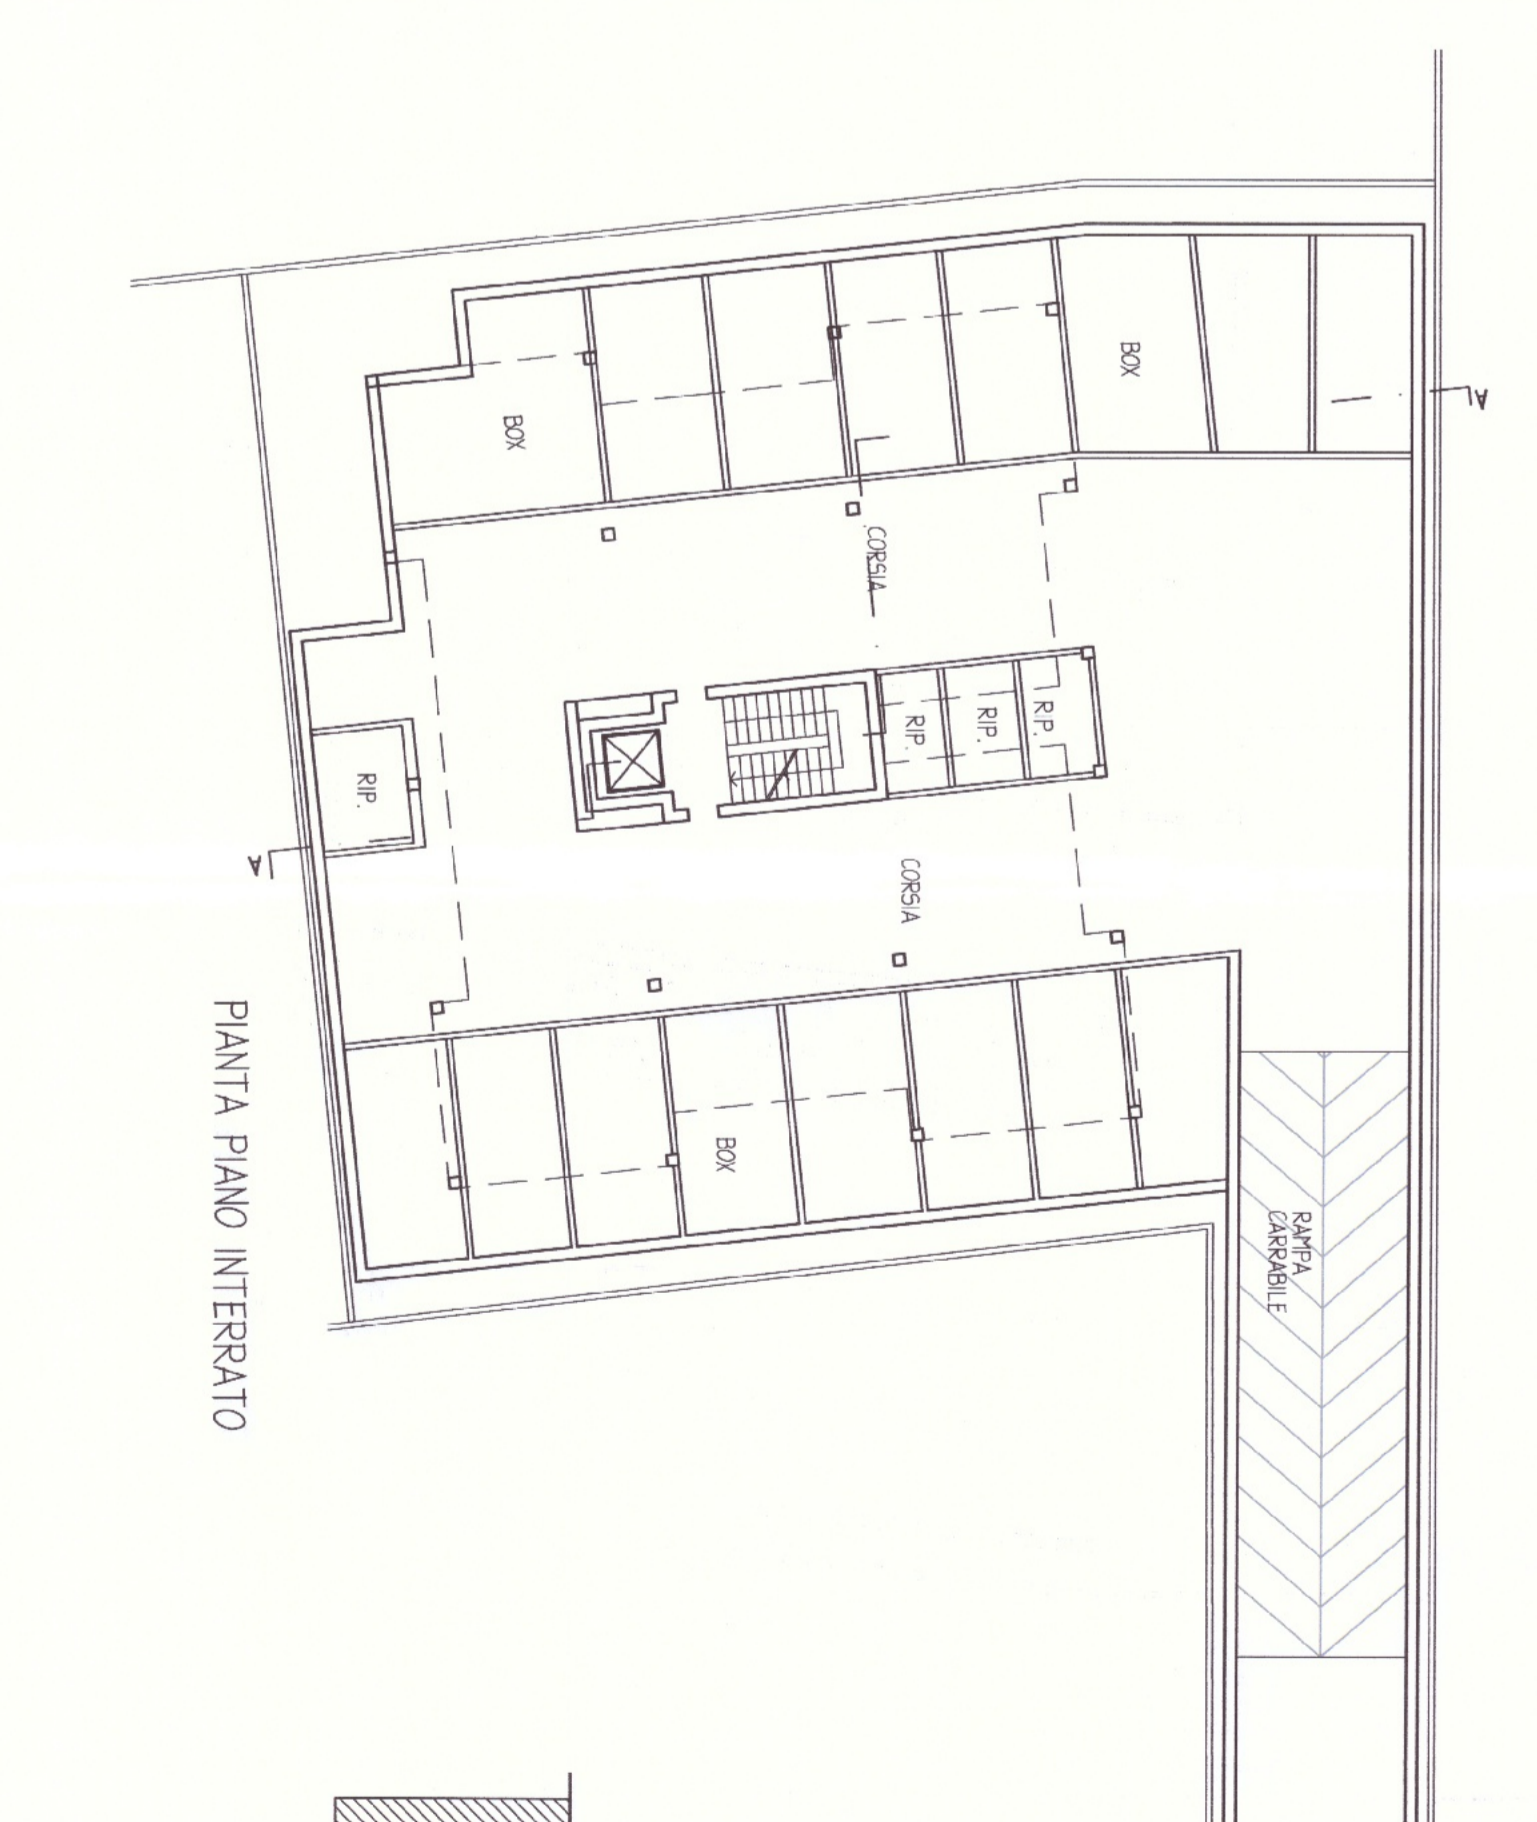

PIANTA PIANO INTERRATO

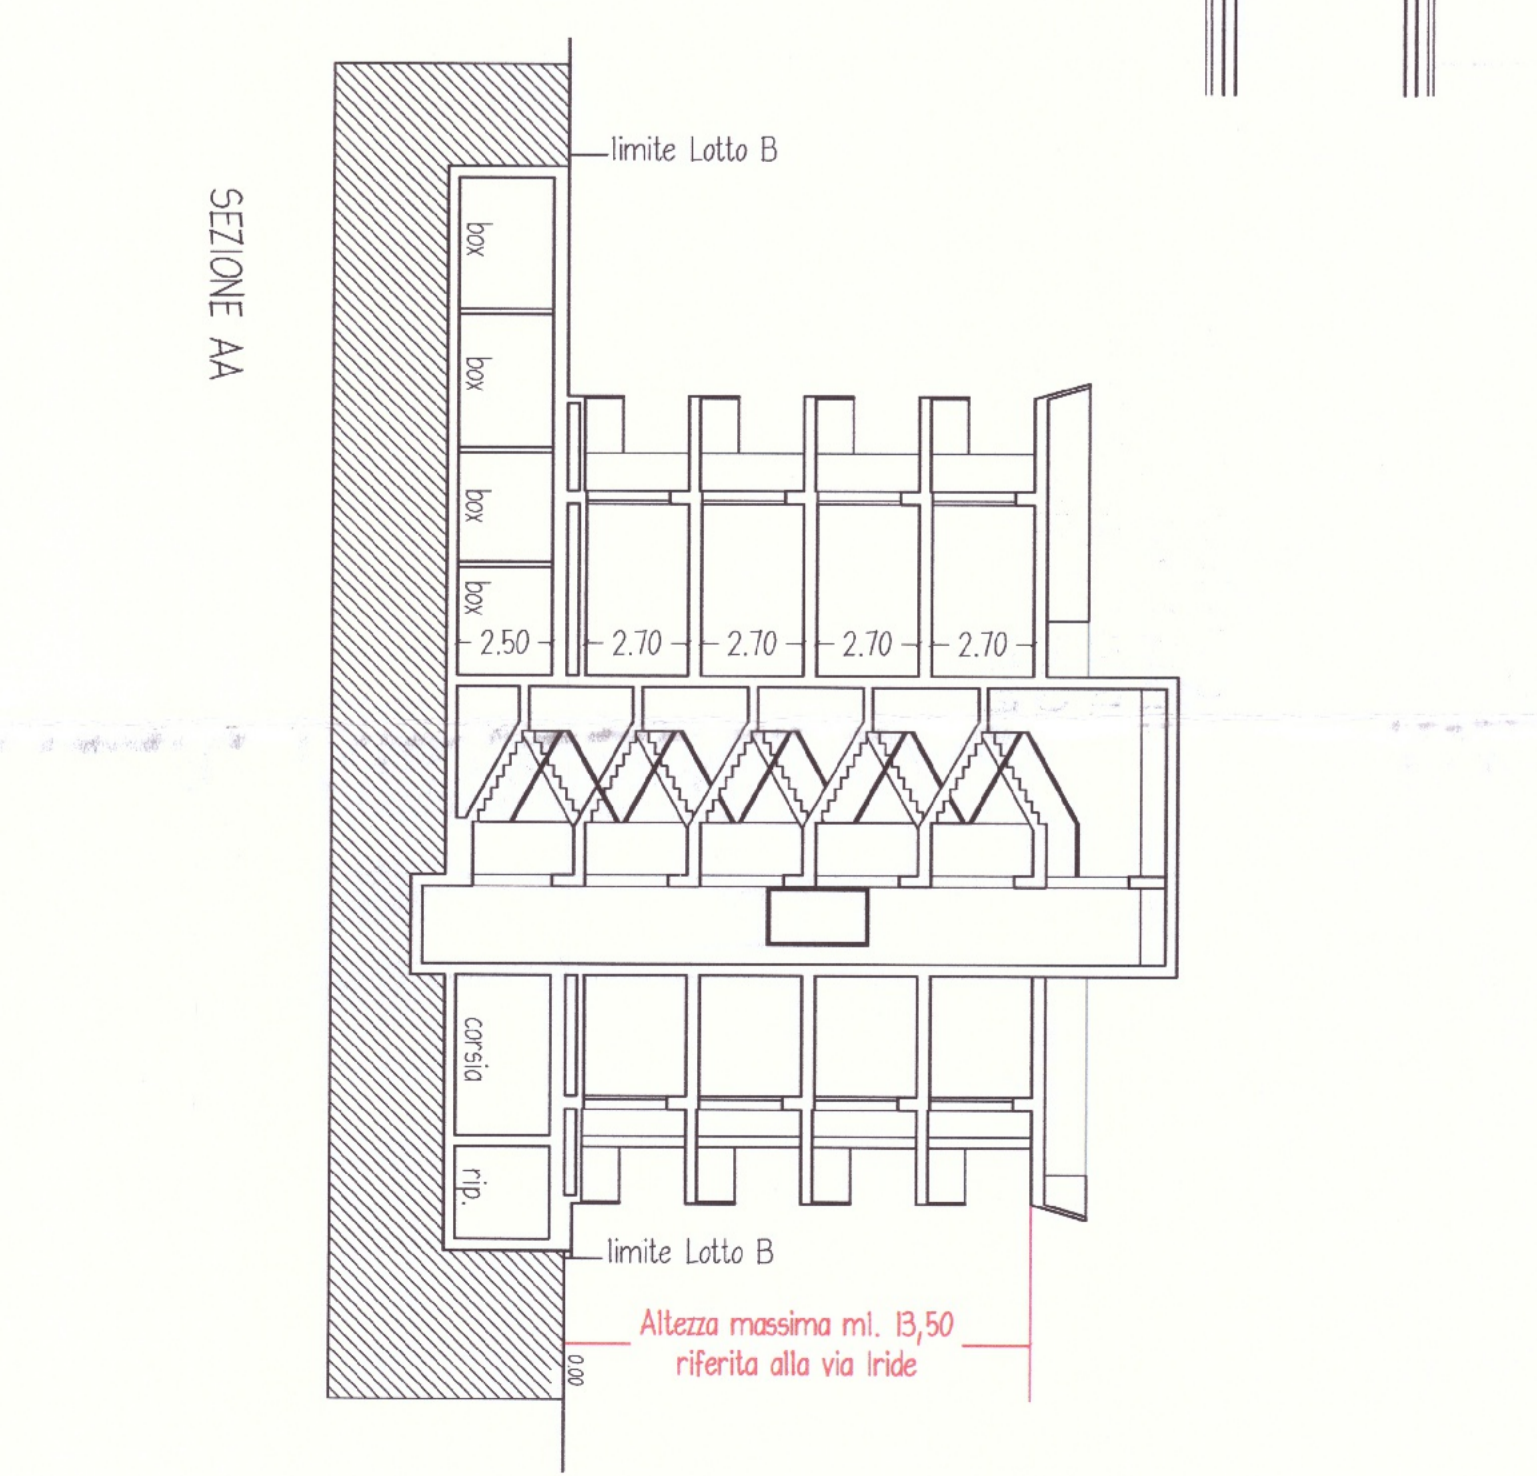

SEZIONE AA