


COMUNE DI RIMINI

DIREZIONE LAVORI PUBBLICI E QUALITA' URBANA - U.O. QUALITA' URBANA

allegato A

CIRCOLAZIONE Piazzetta Pirinela

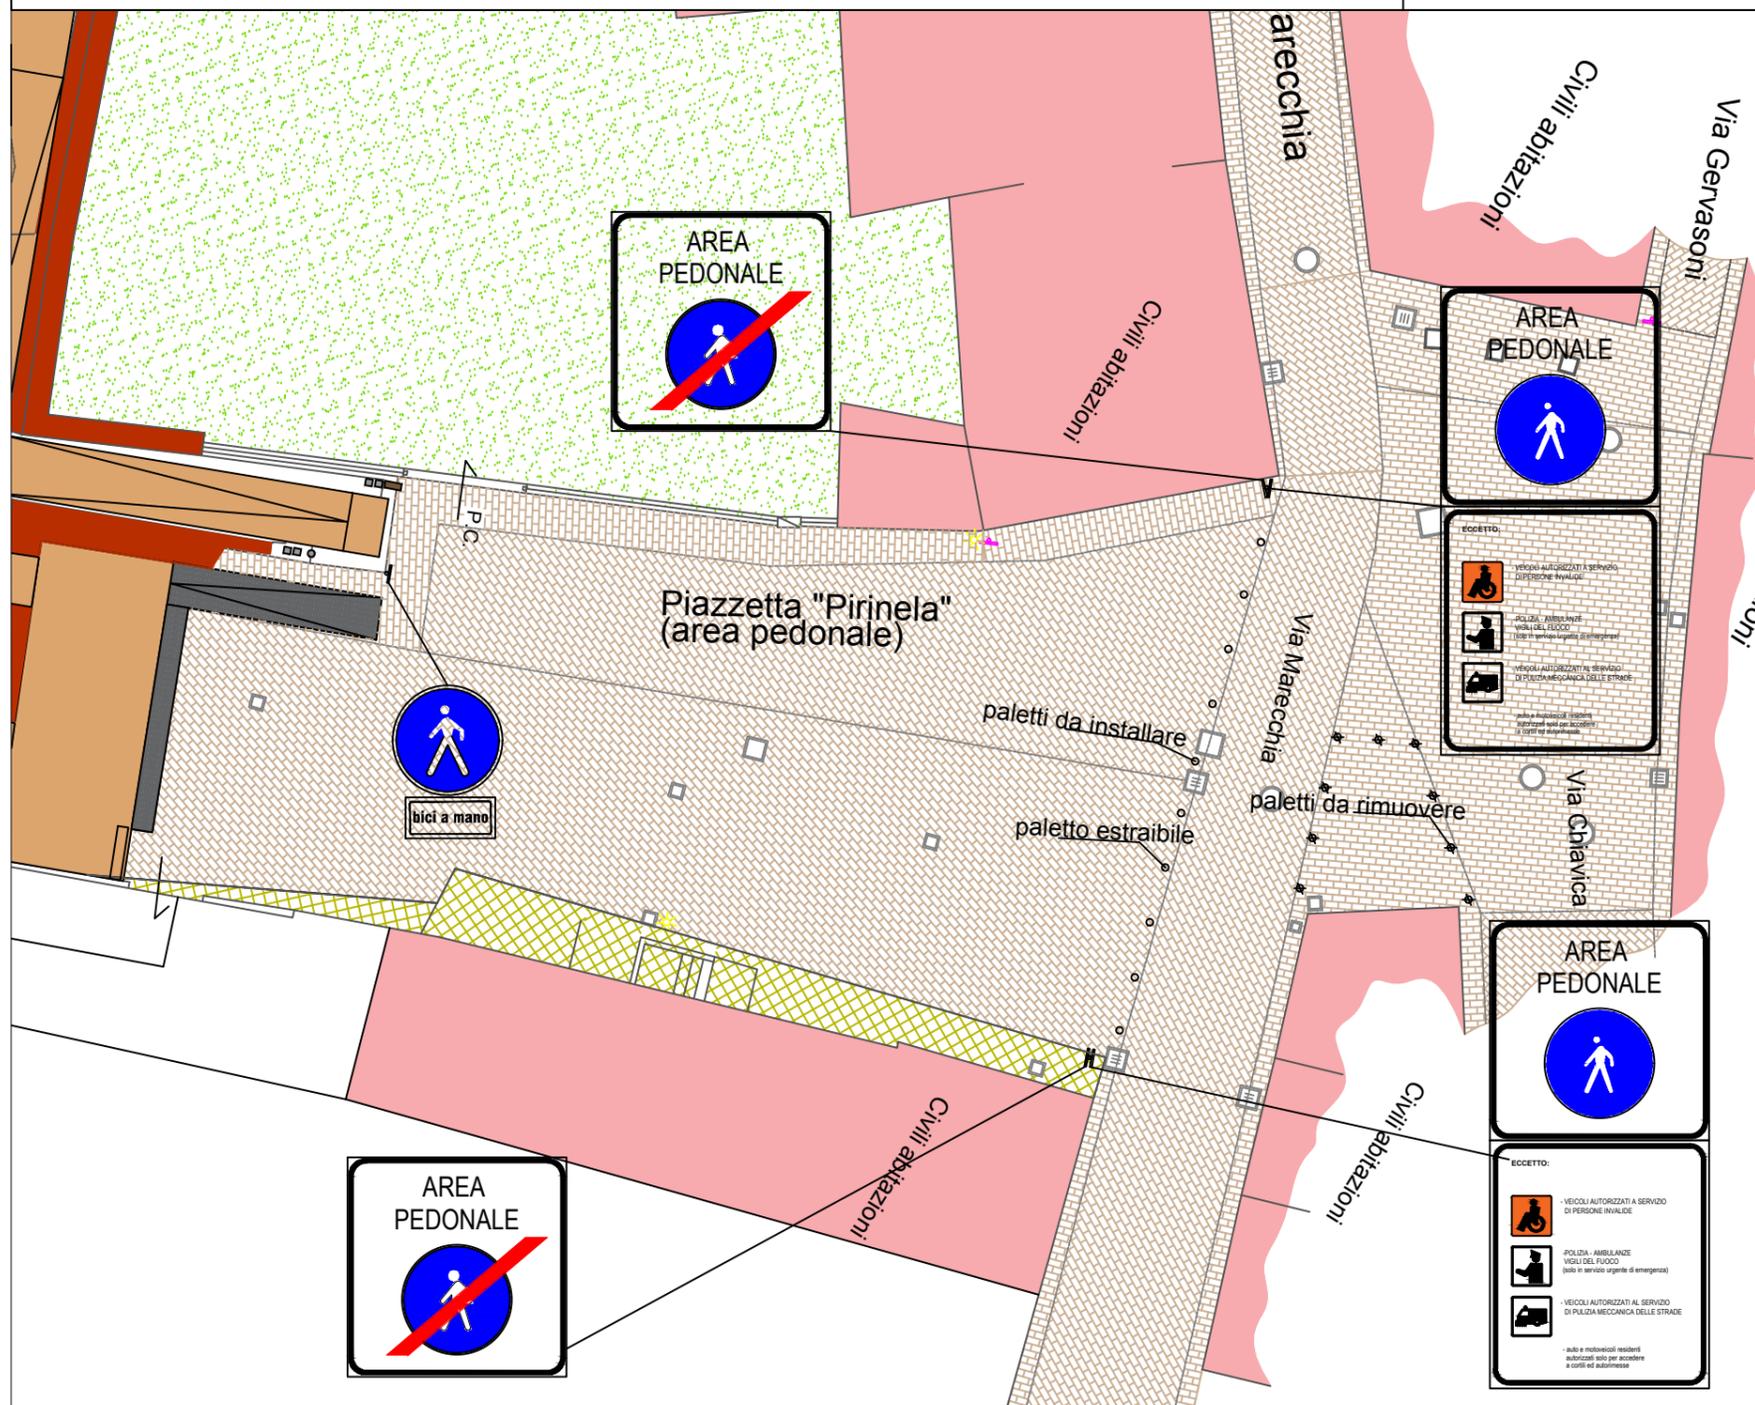

ORDINANZA DELLA VIABILITA' PEDONALE DI PIAZZETTA PIRINELA
 TAVOLA 1 - Regolamentazione la pedonalizzazione di Piazzetta Pirinela
 - installazione di segnaletica verticale e paletti dissuasori all'incrocio con Via Marecchia

luglio
2018

