



ZONIZZAZIONE ACUSTICA COMUNALE

tavola ZAC 2.8 scala 1:5.000

Adozione:

Delibera di C.C. n.47 del 11/06/2015

Approvazione:

Delibera di C.C. n.15 del 15/03/2016

Sindaco:

Andrea Grassi

Assessore al Territorio:

Roberto Biagini

Presidente del Consiglio Comunale:

Vincenzo Gallo

Segretario Comunale:

Laura Chiodarelli

Direzione Pianificazione e

Gestione Territoriale, Coordinatore e


Capo Progetto Ufficio di Piano:

Alberto Fallori

Ufficio Nuovi Strumenti Urbanistici

Ufficio Gestione Territoriale

stesura: Maggio 2019

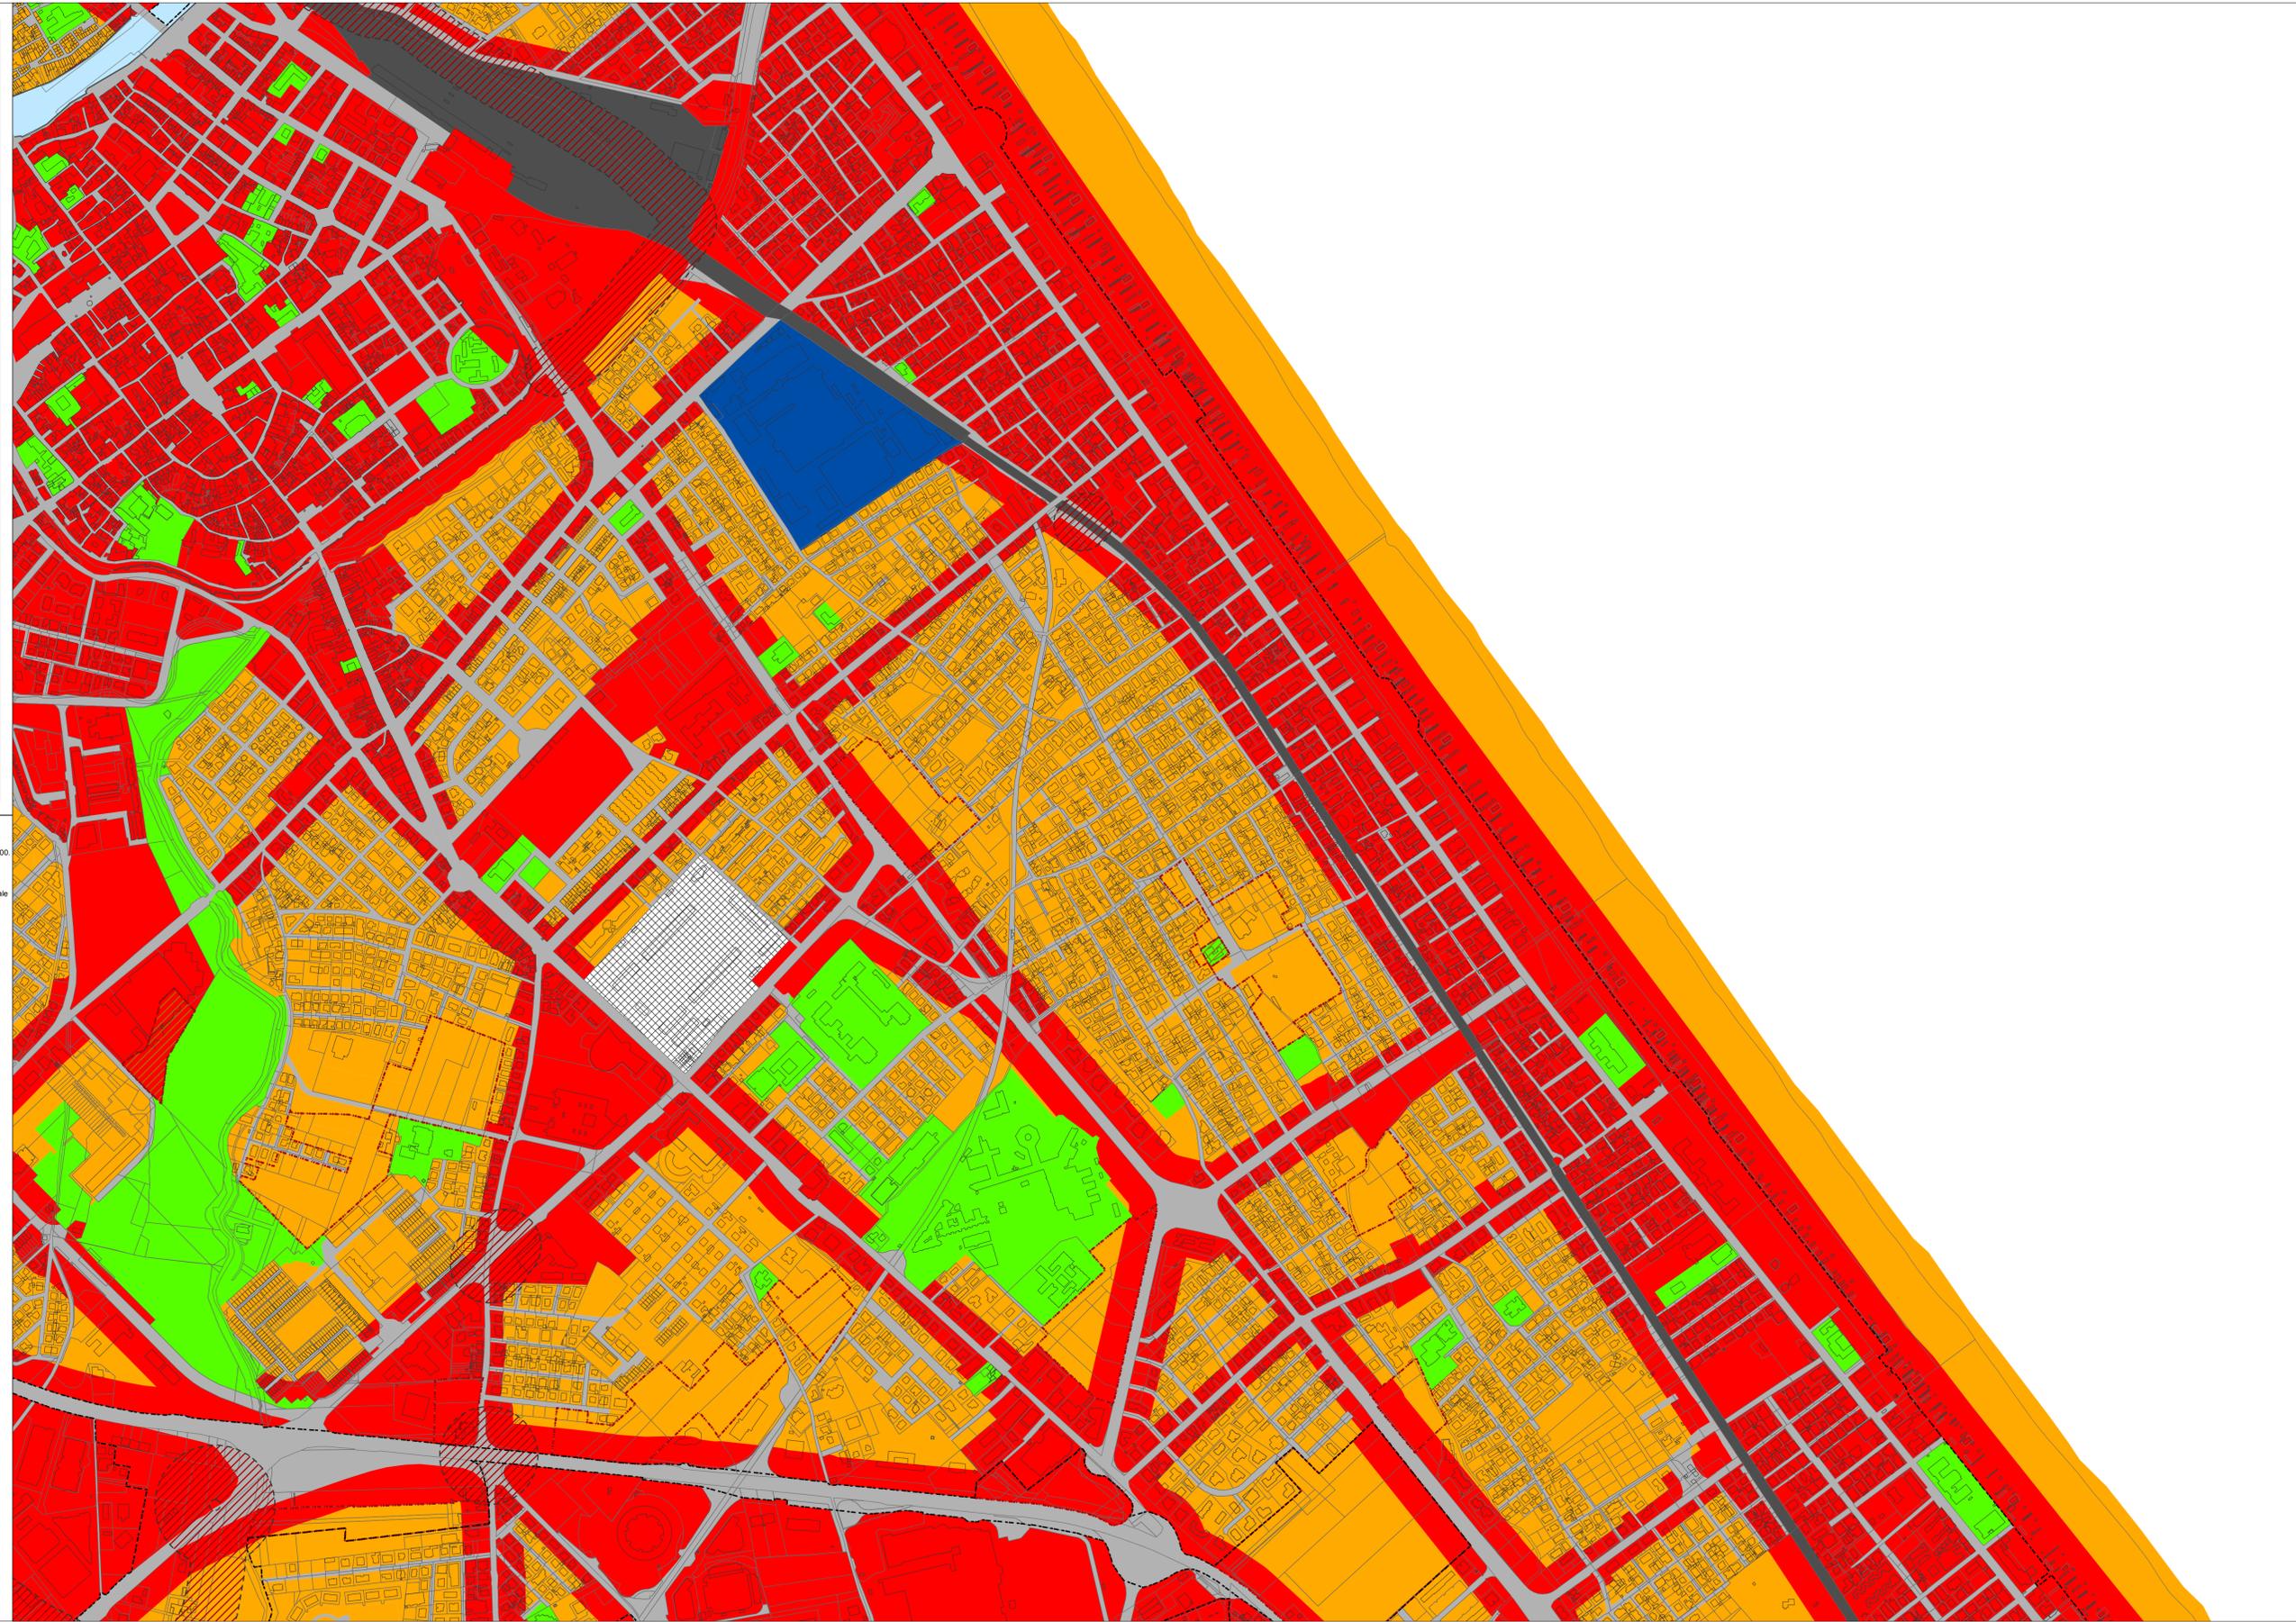

Le tavole di ZAC sono state integrate a seguito delle seguenti varianti:

Varianti specifiche al Regolamento Urbanistico Edilizio (RUE) e alla Zonizzazione Acustica Comunale (ZAC) finalizzate a favorire il trasferimento di proprietà dell'area privata in via Fada a fronte dell'acquisizione di una porzione di area pubblica equivalente in via Lagomaggio, di cui all'accordo ex art. 18 L.R. n. 20/2000. Approvazione varianti RUE e ZAC rispettivamente ai sensi dell'art. 4 della L.R. 24/2017 e dell'art. 3 della L.R. 15/2000.

Approvata con delibera di C.C. n° 27 del 09/05/2019

Settore Infrastrutture Mobilità e Qualità Ambientale
il Dirigente
Ing. Alberto Dellavalle

LEGENDA

- Confine comunale
- Perimetro del territorio urbanizzato

Classificazione acustica

- Area non classificate
- CLASSE I - Aree particolarmente protette
- CLASSE II - Aree prevalentemente residenziali
- CLASSE III - Aree di tipo misto
- CLASSE IV - Aree ad intensa attività umana
- CLASSE V - Aree prevalentemente produttive
- CLASSE VI - Aree esclusivamente industriali
- Sedi stradali
- Sede ferroviaria
- Bacini e corsi d'acqua

Classificazione acustica di progetto

- CLASSE I - Aree di progetto particolarmente protette
- CLASSE III - Aree di progetto di tipo misto
- CLASSE IV - Aree di progetto ad intensa attività umana
- CLASSE V - Aree di progetto prevalentemente produttive
- Ambiti di progetto del PSC (ANS-ASP_N-APP)

