




DETTAGLI COSTRUTTIVI (scala 1 : 20)

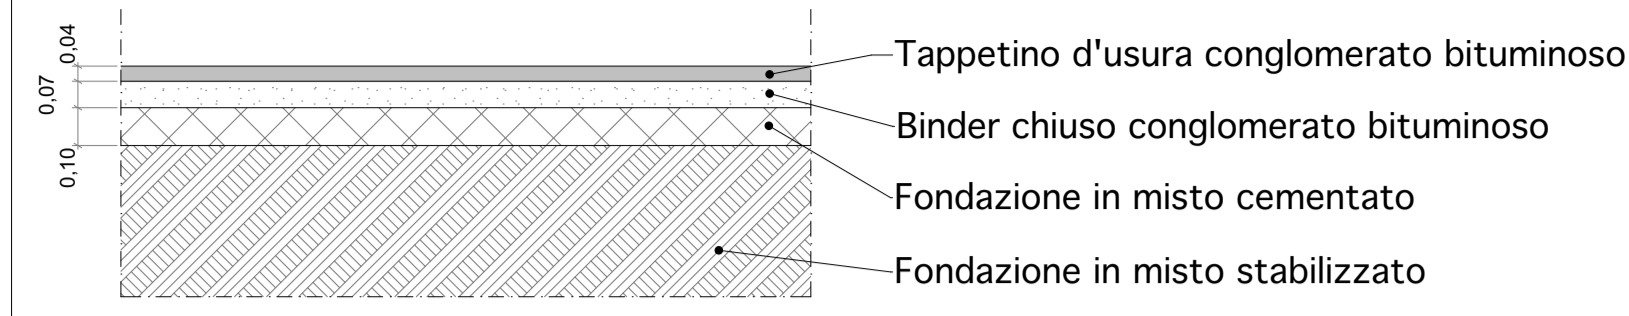


SEZIONE STRADALE TIPO

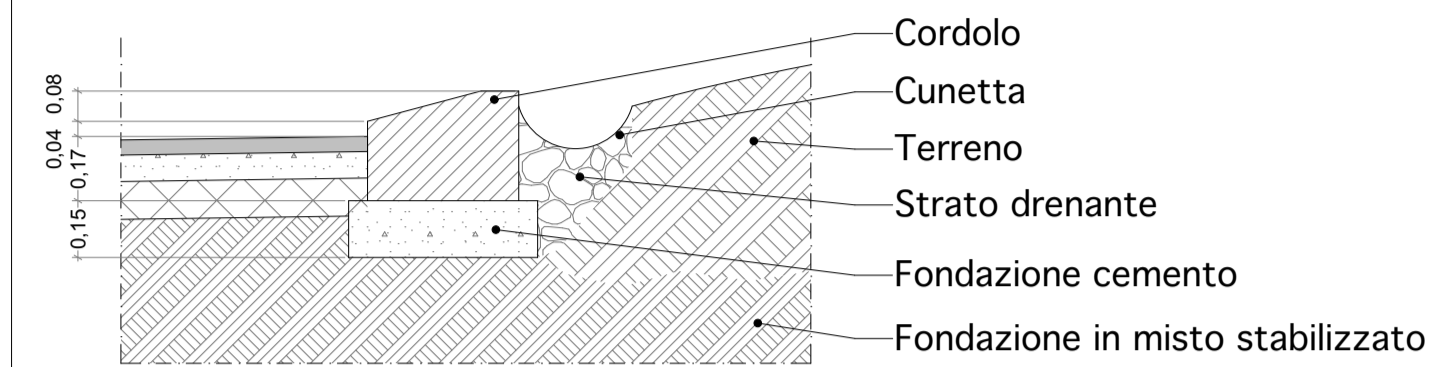

SEZIONE ROTONDA

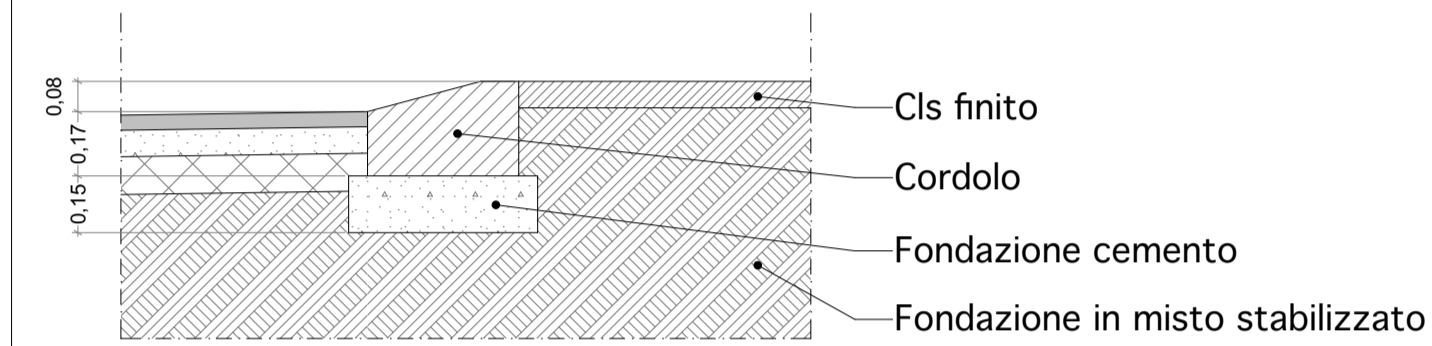


SEZIONE ISOLA SPARTITRAFFICO

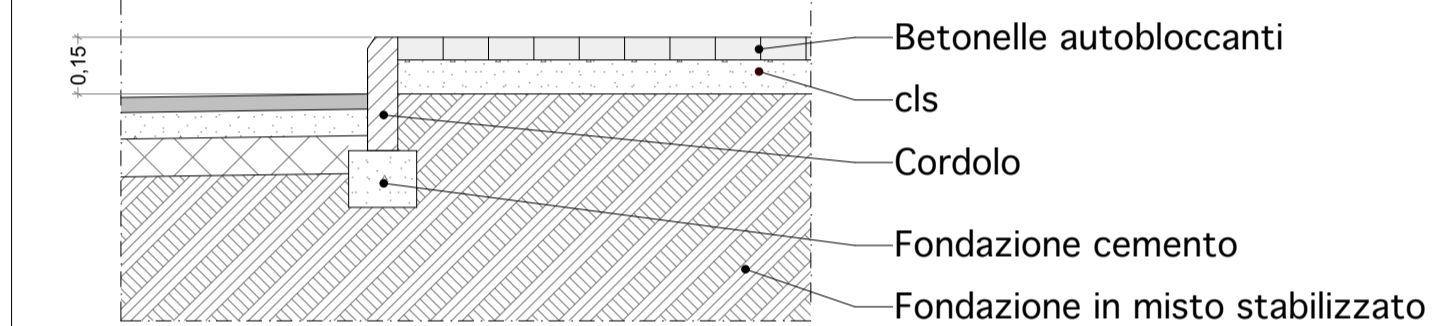

SEZIONE MARCIAPIEDE

PROGETTO DELLA VIABILITA' (scala 1 : 500)

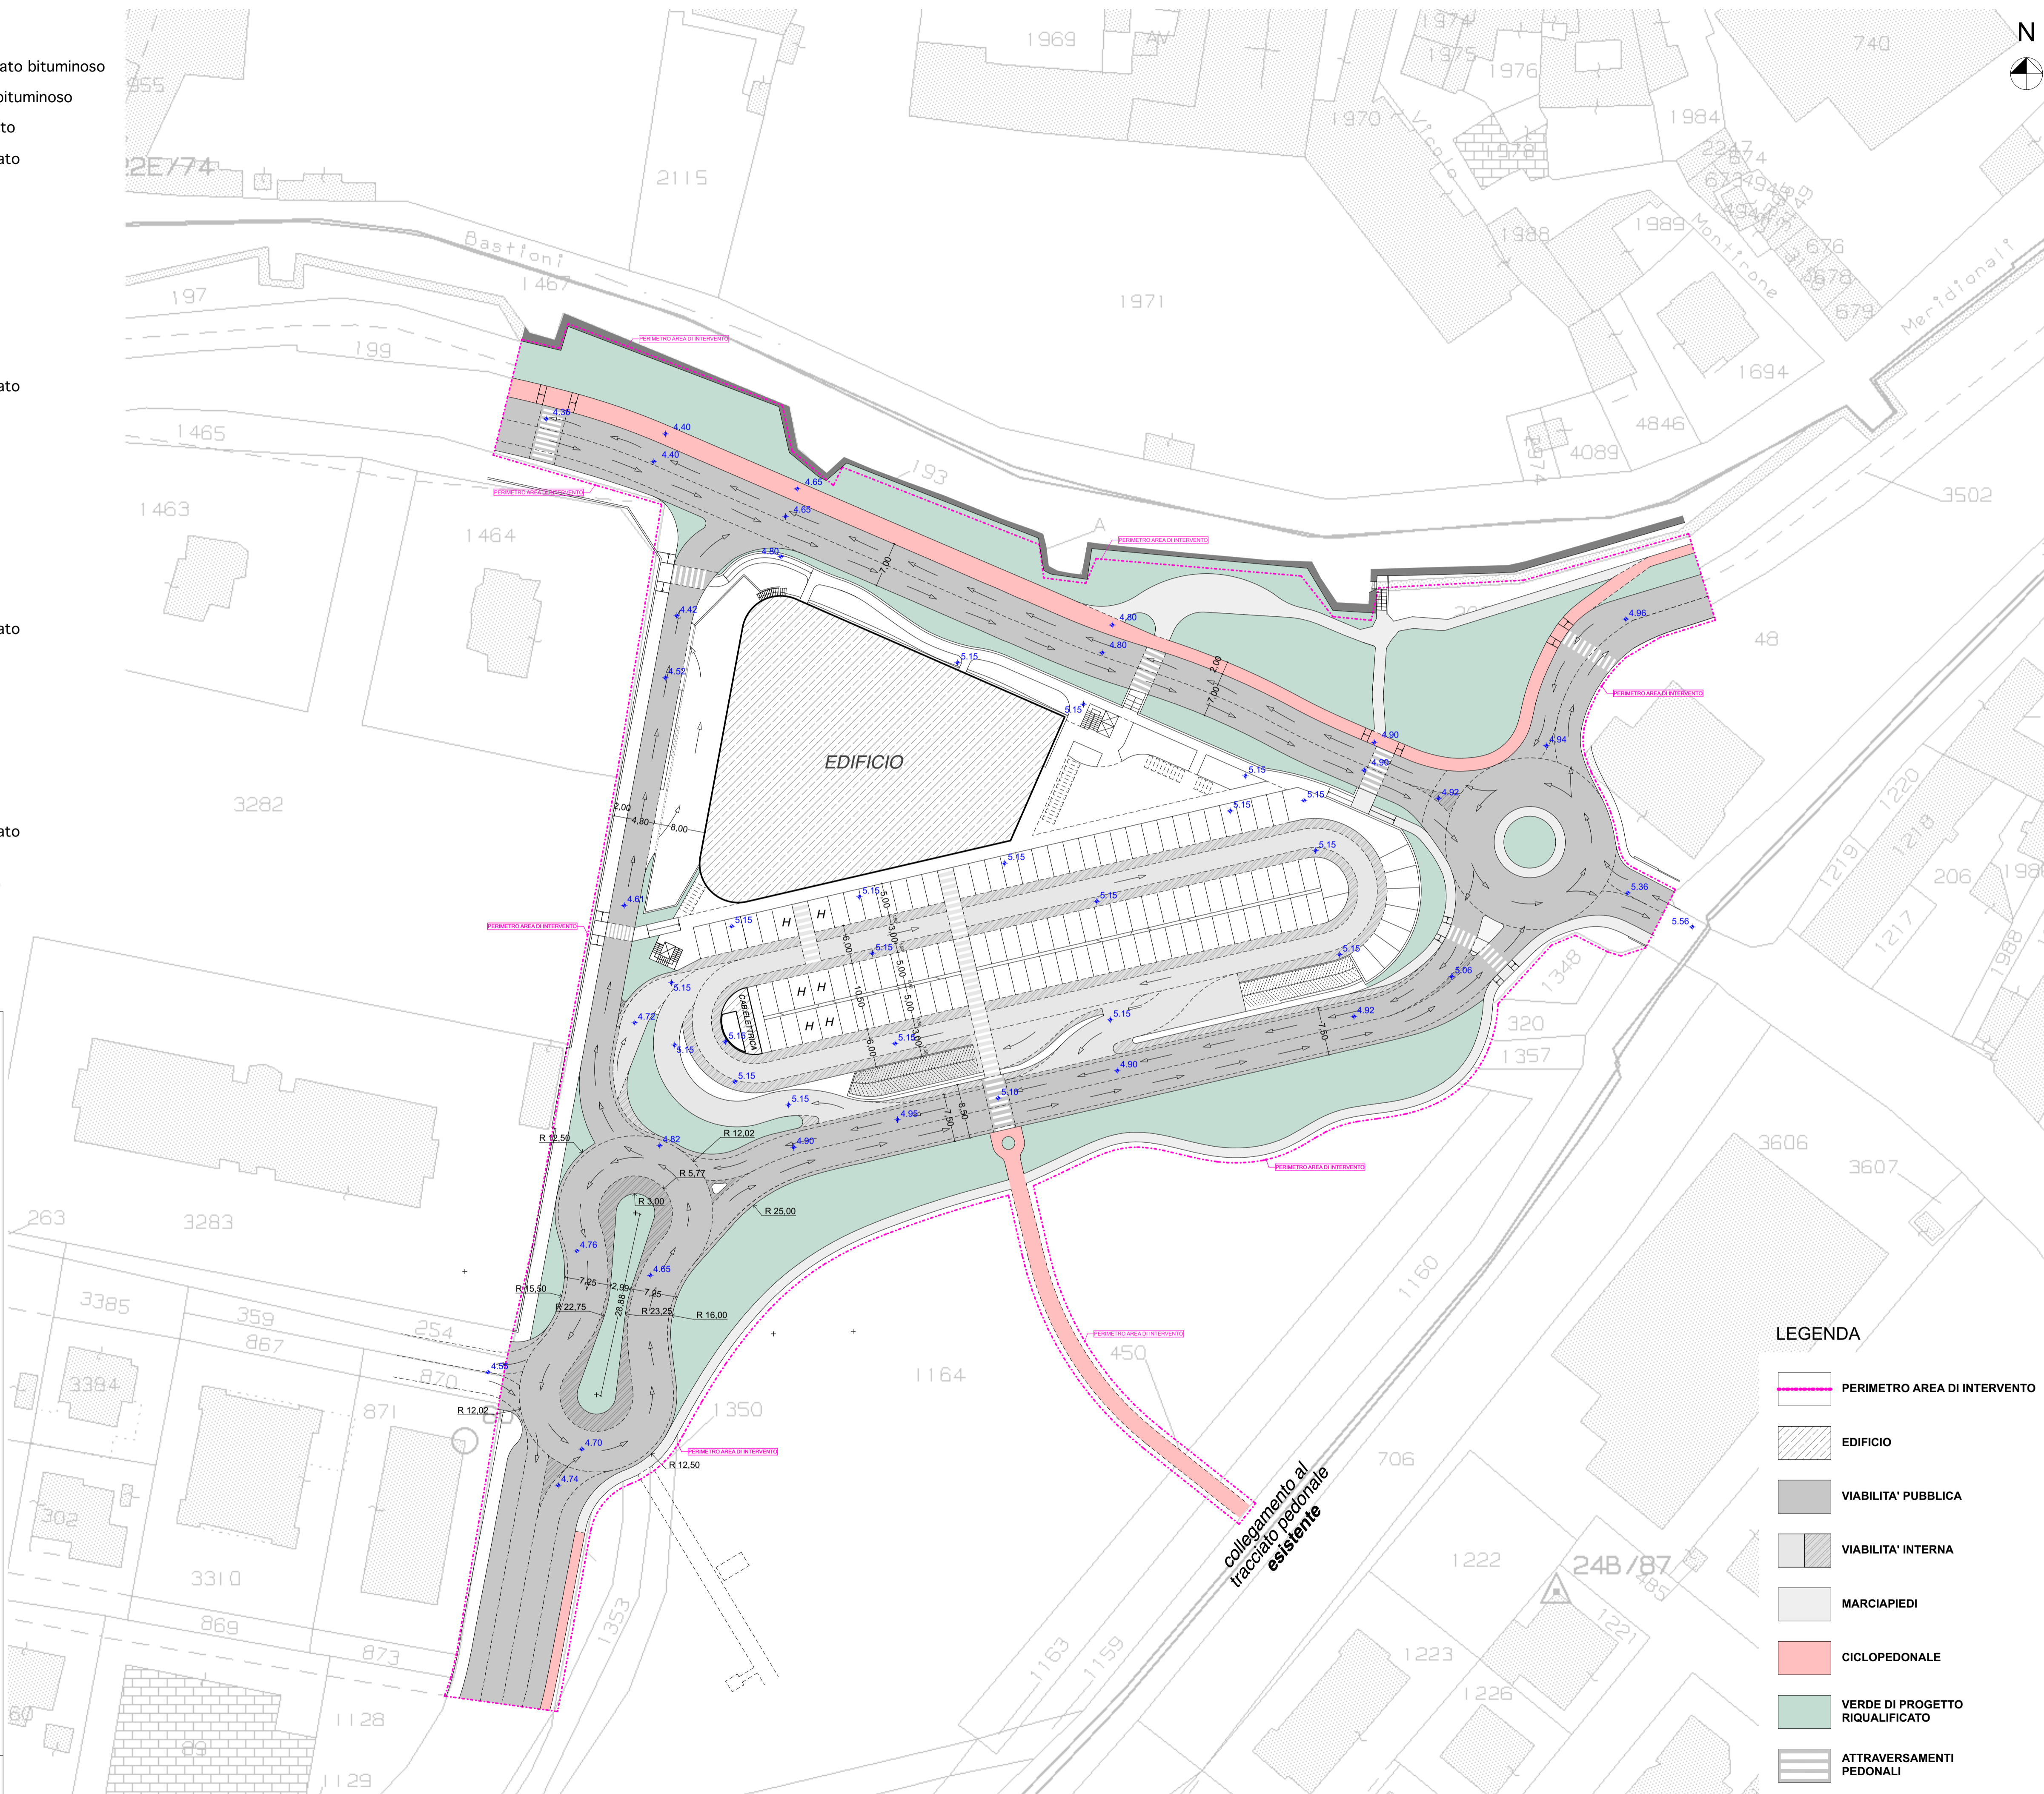

PROGETTO	RIGENERAZIONE URBANA AREA "EX FOX PETROLI"		
LOCALITA'	COMUNE DI RIMINI Via della Circonvallazione Meridionale		
COMMITTENTE	COOP Alleanza 3.0 Via Villanova, 29/7 - Villanova di Castenaso - BO		

TECNICI INCARICATI	<p>COORDINAMENTO DI PROGETTO: Ing. Francesco Bursi, Arch. Lucia Bursi</p> <p>PROG. ARCHITETTONICA: Geom. Rugini Giuliano, Ing. Matteo Mengoni, Geom. Daniele Volpi, Arch. Manlio Valentino Maltese</p> <p>PROG. STRUTTURALE: Ing. Gilberto Sarti</p> <p>IMPIANTISTICO-MECCANICO: PI Marco Bottega</p> <p>IMPIANTISTICO-ELETTROICO: PI Marco Magnani</p> <p>GEOLOGICA E GEOGNOSTICA: Geol. Stefano Vincenzi</p> <p>SCREENING E BIODIVERSITA': Ing. Francesco Bursi, Arch. Lucia Bursi</p> <p>UMIDITA' E TRAFFICO: Dott. Carlo Odorici, Ing. Roberto Odorici</p>
--------------------	--

REV.	DATA	NOTE

TITOLO ELABORATO	Codice Commessa	Fase	Codice elaborato
PROGETTO DELLA VIABILITA'	CPR	PDC	TAV 15

SCALA: Var. DATA: 30 | 04 | 2021
 NOMEFILE: URBANISTICA_RIMINI_V26.pln CPR_PDC_TAV_15

LEGENDA

- PERIMETRO AREA DI INTERVENTO
- EDIFICIO
- VIABILITA' PUBBLICA
- VIABILITA' INTERNA
- MARCIAPIEDI
- CICLOPEDONALE
- VERDE DI PROGETTO RIQUALIFICATO
- ATTRAVERSAMENTI PEDONALI