

ZONIZZAZIONE ACUSTICA COMUNALE

tavola ZAC 2.2 scala 1:5.000

Adozione:

Delibera di C.C. n.47 del 11/06/2015

Approvazione:

Delibera di C.C. n.15 del 15/03/2016

Sindaco:

Andrea Grassi

Assessore al Territorio:

Roberto Biagini

Presidente del Consiglio Comunale:

Vincenzo Gallo

Segretario Comunale:

Laura Chiodarelli

Direzione Pianificazione e

Gestione Territoriale, Coordinatore e


Capo Progetto Ufficio di Piano:

Alberto Fallori

Ufficio Nuovi Strumenti Urbanistici

Ufficio Gestione Territoriale

stesura: Dicembre 2020

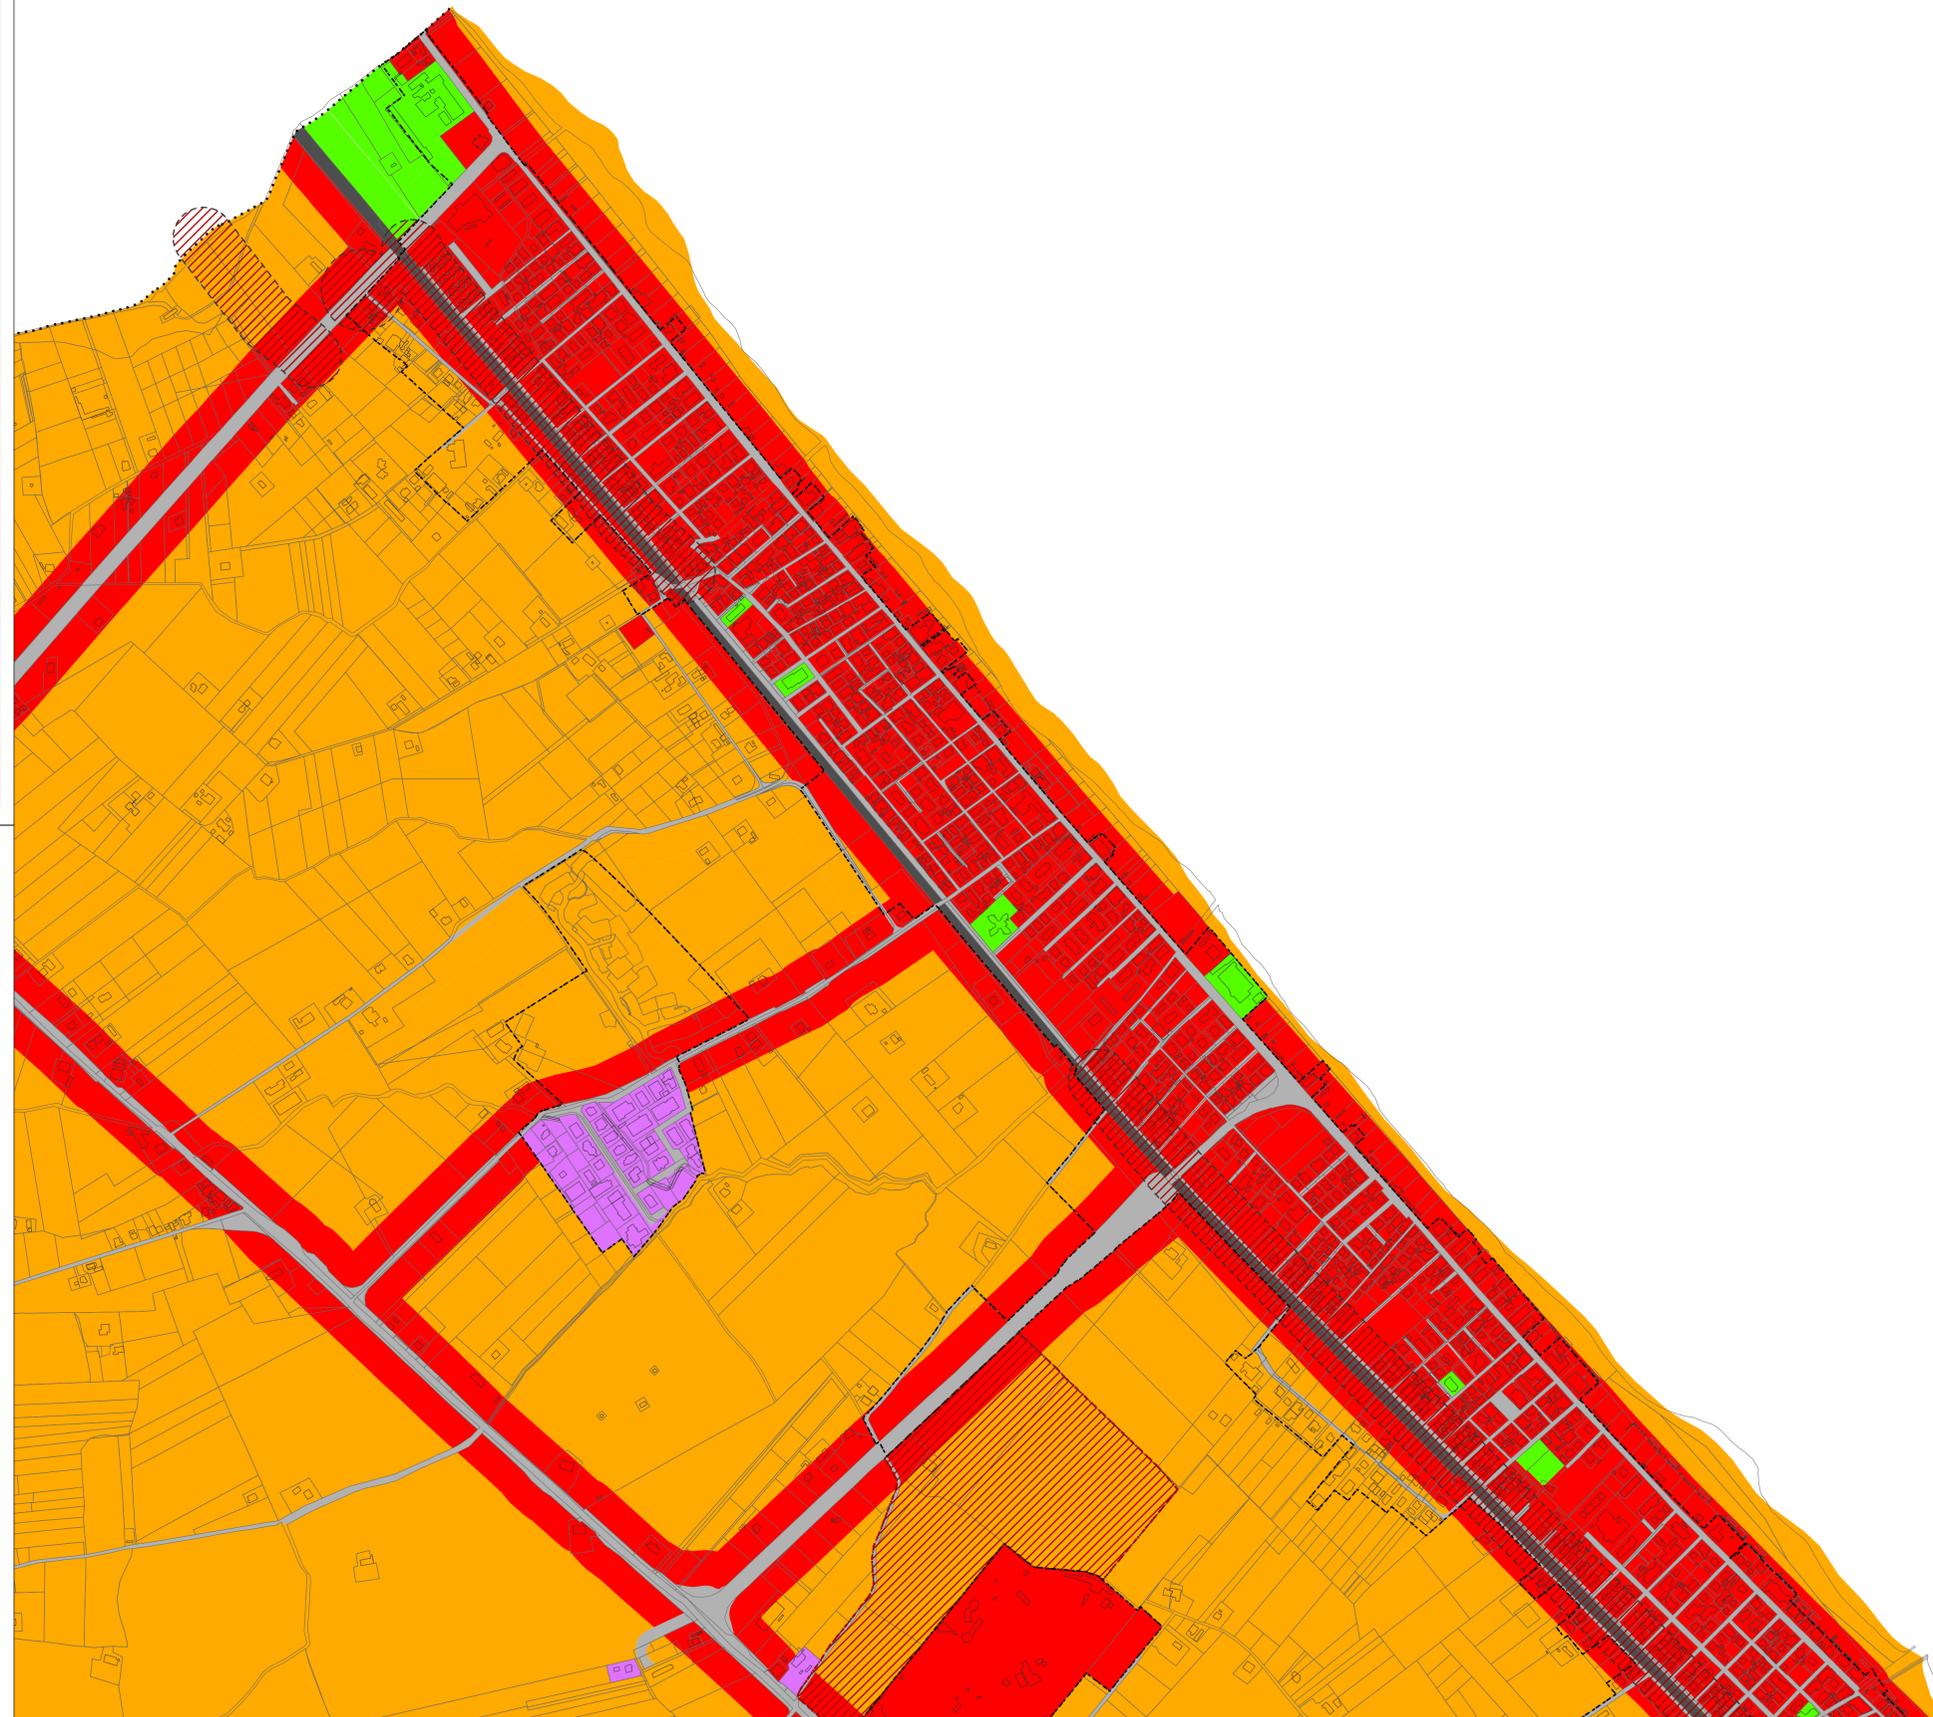

Le tavole di ZAC sono state integrate a seguito dell'approvazione dei seguenti atti:

- Procedimento unico ai sensi dell'art. 53 della L.R. 24/2017 per l'approvazione del progetto di fattibilità tecnica ed economica/definitivo e variante urbanistica dell'opera denominata "Piano Operativo Fondo Sviluppo e Coesione (FSC) Infrastrutture 2014-2020 - Messa in sicurezza SS16 in corrispondenza dell'attraversamento del centro abitato di Rimini - rotatoria via Grazia Verenini - CUP C01B17000720001 - Fascicolo 2018-245-010" Determinazione conclusiva prot. n. 345328 del 03/12/2020 e delibera di Consiglio Comunale n. 82 del 10/12/2020.

Settore Infrastrutture e Grande Viabilità
il Dirigente
Ing. Alberto Delavalle

LEGENDA

- Confine comunale
- Perimetro del territorio urbanizzato
- Classificazione acustica**
- Aree non classificate
- CLASSE I - Aree particolarmente protette
- CLASSE II - Aree prevalentemente residenziali
- CLASSE III - Aree di tipo misto
- CLASSE IV - Aree ad intensa attività umana
- CLASSE V - Aree prevalentemente produttive
- CLASSE VI - Aree esclusivamente industriali
- Sedi stradali
- Sede ferroviaria
- Bacini e corsi d'acqua
- Classificazione acustica di progetto**
- CLASSE I - Aree di progetto particolarmente protette
- CLASSE III - Aree di progetto di tipo misto
- CLASSE IV - Aree di progetto ad intensa attività umana
- CLASSE V - Aree di progetto prevalentemente produttive
- Ambiti di progetto del PSC (ANS-ASP_N-APF)

