

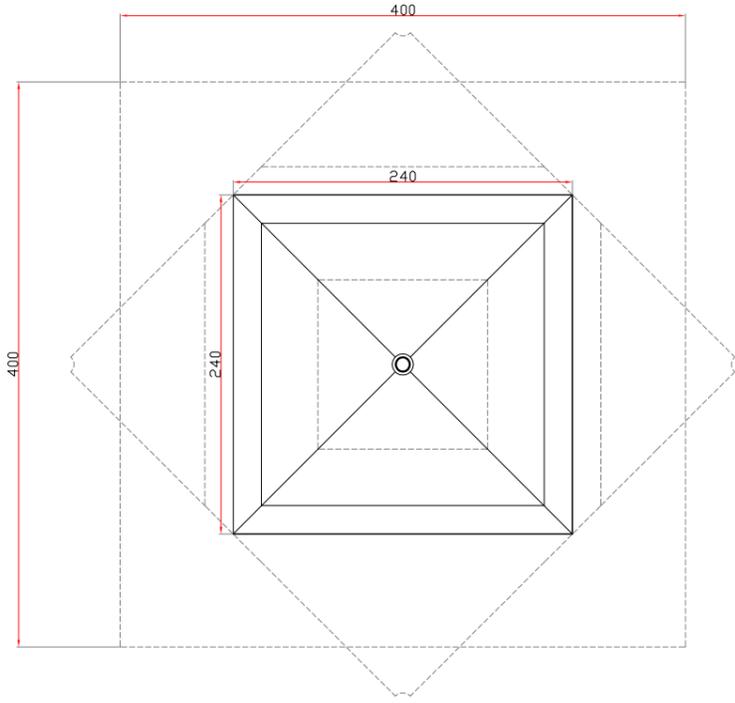



STRUTTURA CHIUSA

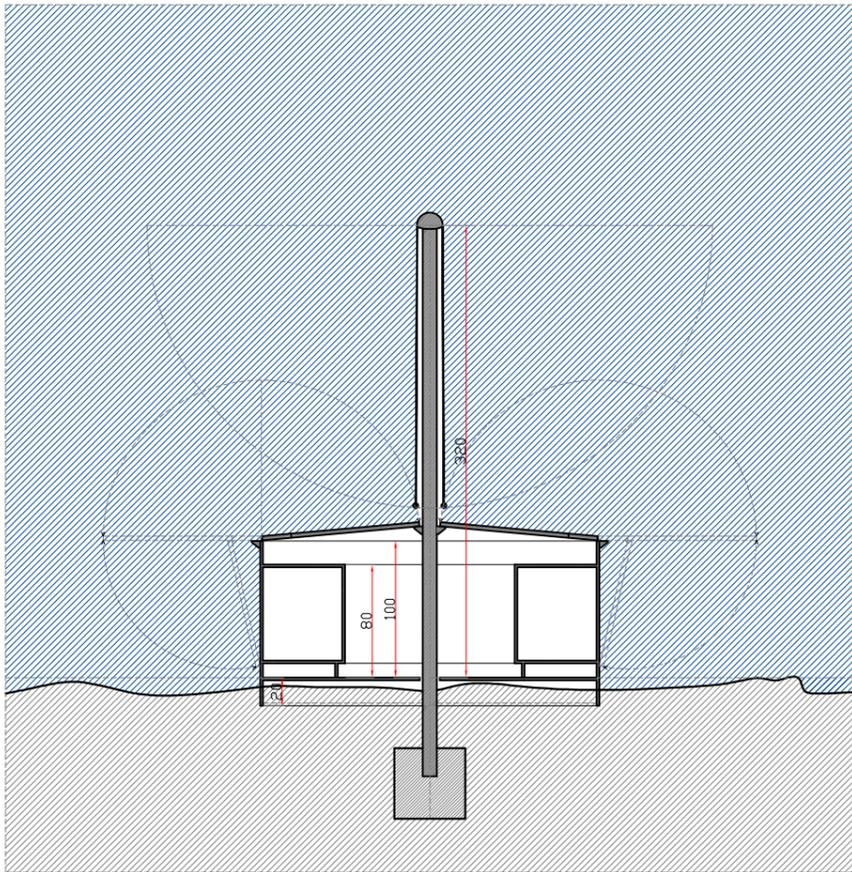


STRUTTURA APERTA

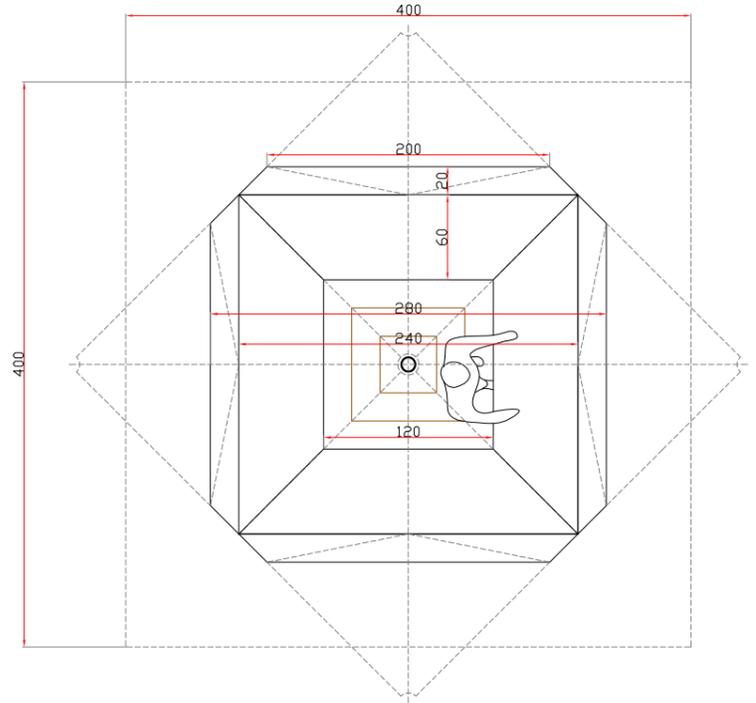

SEZIONE STRUTTURA CHIUSA

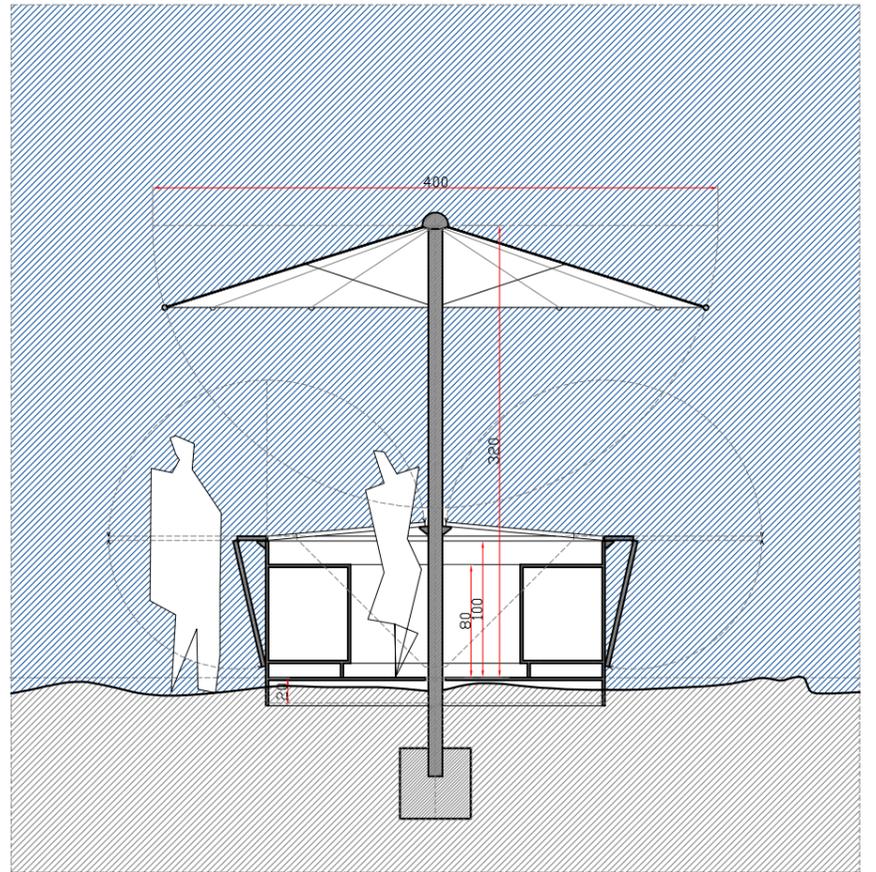


SEZIONE STRUTTURA APERTA

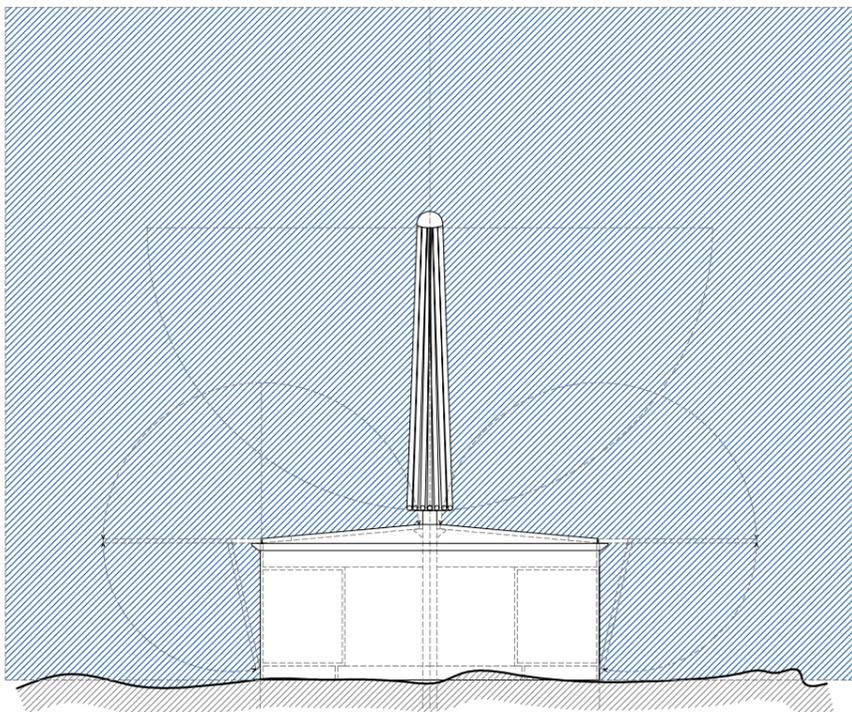

PROSPETTO STRUTTURA CHIUSA

SCALA 1:50

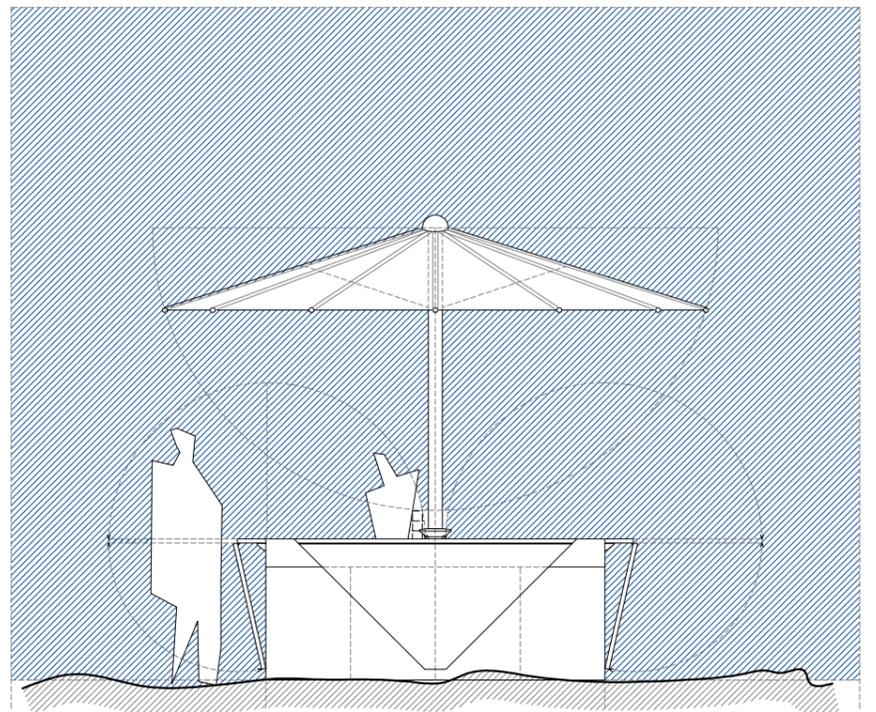

PROSPETTO STRUTTURA APERTA