LEGENDA STATO DI FATTO 2004

- FABBRICATI DEMOLITI (solo se presenti in cartografia)
- FABBRICATI NON PRESENTI IN CARTOGRAFIA
- 95 NUMERAZIONE DELLE CONCESSIONI DEMANIALI
- LIMITE DELLE CONCESSIONI DEMANIALI
- LIMITE DI CONCESSIONE DEMANIALE/PRIVATO
- LIMITE PIANO DELL'ARENILE
- LIMITE DI CATASTALE DEMANIO
- SEZIONI TRASVERSALI
- 51 INGRESSO STABILIMENTO
- PALI PUBLIFONO
- SCOLI A MARE
- N.00 LIMITE DI MACROZONA

DESTINAZIONI D'USO

B	BAR	B.A	CABINA AMIR
E	EDICOLA	T.F	TELEFONI PUBBLICI
R	RISTORANTE- PIZZERIA	F.R	FABBRICATO RESIDENZIALE
A	ALBERGO	P.Z	PIAZZETTA
P.A	PARCO ACQUATICO	G	GIOSTRA
P.G	PARCO GIOCHI	D	DISTRIBUTORE
N	NEGOZIO	F	FARMACIA
S.G	SALA GIOCHI	I.B	ISTITUTO BANCARIO
P.P	PARCHEGGIO PRIVATO	F.A	FABBRICATO ABBANDONATO
C.I	CENTRO DI INFANZIA	P.S	PRONTO SOCCORSO
S.E	CABINA DI SOLLEVAMENTO	S.M	STUDIO MEDICO
E	CABINA ENEL	C.R	CENTRO DI RIABILITAZIONE
B.A	BOX AUTO		

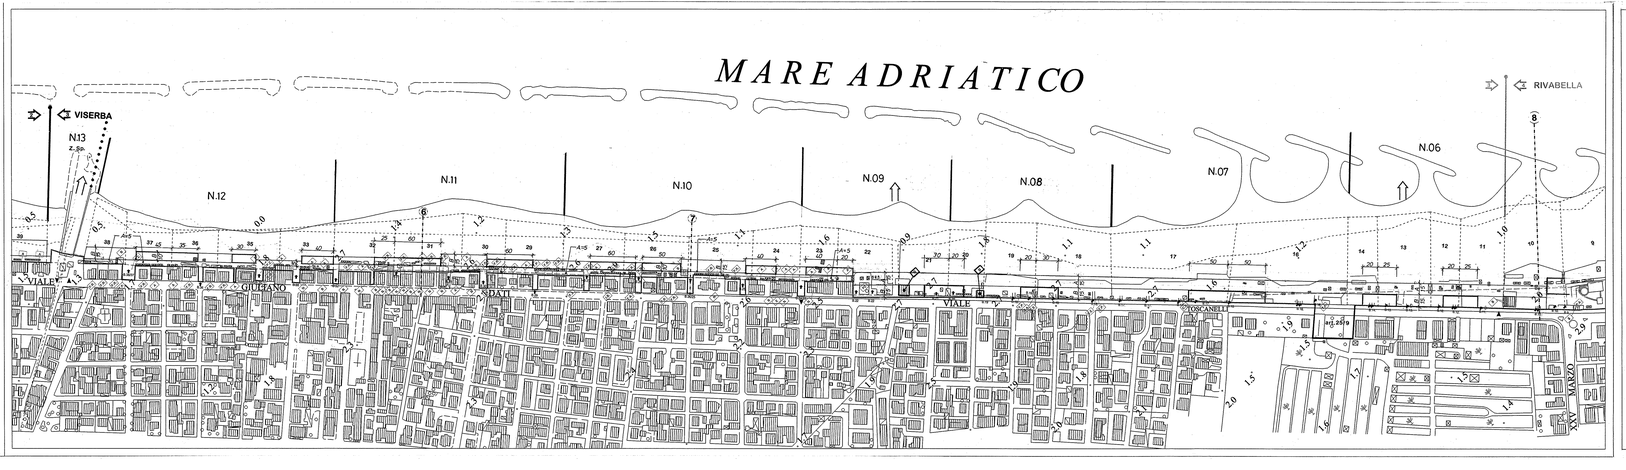

LEGENDA PIANO ARENILE NORD

	Limite Macrozona	art.12
N.00	Limite Comparto d'intervento : stabilimento balneare	art.13 e 14
	Mare Adriatico	
	Fascia D : area di battigia	art.28
	Fascia C : area per ombreggio	art 27
	Limite a monte della Fascia C	
	Fascia B : area per attrezzature	art.26
	Fascia A : area filtro per sistemazioni ambientali	art.25
	Fascia B : area libera da corpi edilizi : canneocchiale visivo	
	Fascia B : area per corpi edilizi	
34	Concessione attuale	
Z.Sp.	Zona speciale	art.15
Spiaggia libera	Spiaggia libera	art.16
00 00	Misura in metri lineari	
VAR	Misura variabile	
	Pontile	art.19
	Centro nautico	art.17
	Noleggiatori imbarcazioni	art.17
A	Corpo edilizio conservabile in Fascia A	art.25/8
B	Corpo edilizio escludibile dai comparti	art.14/2 e 43
YA	Accesso veicoli di servizio	art. 22/4

N.B. : articoli : vedi Norme Tecniche di Attuazione
: vedi : Legenda Zona Arenile <<Stato di Fatto>>

REGIONE EMILIA ROMAGNA – PROVINCIA DI RIMINI

COMUNE DI RIMINI

PIANO DELL'ARENILE 2005

PROGETTO

PIANO PARTICOLAREGGIATO AI SENSI DELLA LEGGE REGIONALE 31.05.2002 N°9

N° tavola	23
Oggetto tavola	Planimetria macrozona n° 3 VISERBA
Scala	1 : 2.000
Data	Aprile 2006

Progettista Arch. SANDRO VOLTA
Collaborazione alla progettazione Arch. Susanne Wettstein

Via Revere 16 – 20123 Milano tel+fax 0039 02 463819 email : sandro.volta@libero.it