

REGIONE EMILIA ROMAGNA – PROVINCIA DI RIMINI

COMUNE DI RIMINI

PIANO DELL'ARENILE 2005

PROGETTO

PIANO PARTICOLAREGGIATO AI SENSI DELLA LEGGE REGIONALE 31.05.2002 N°9


N° tavola 37

**Oggetto tavola Sezioni trasversali
(n° 1 ÷ 9: litorale nord)
(n° 10 ÷ 24: litorale sud)**

Scala 1 : 500


Data Aprile 2006

**Progettista Arch. SANDRO VOLTA
Collaborazione alla progettazione Arch. Susanne Wettstein**

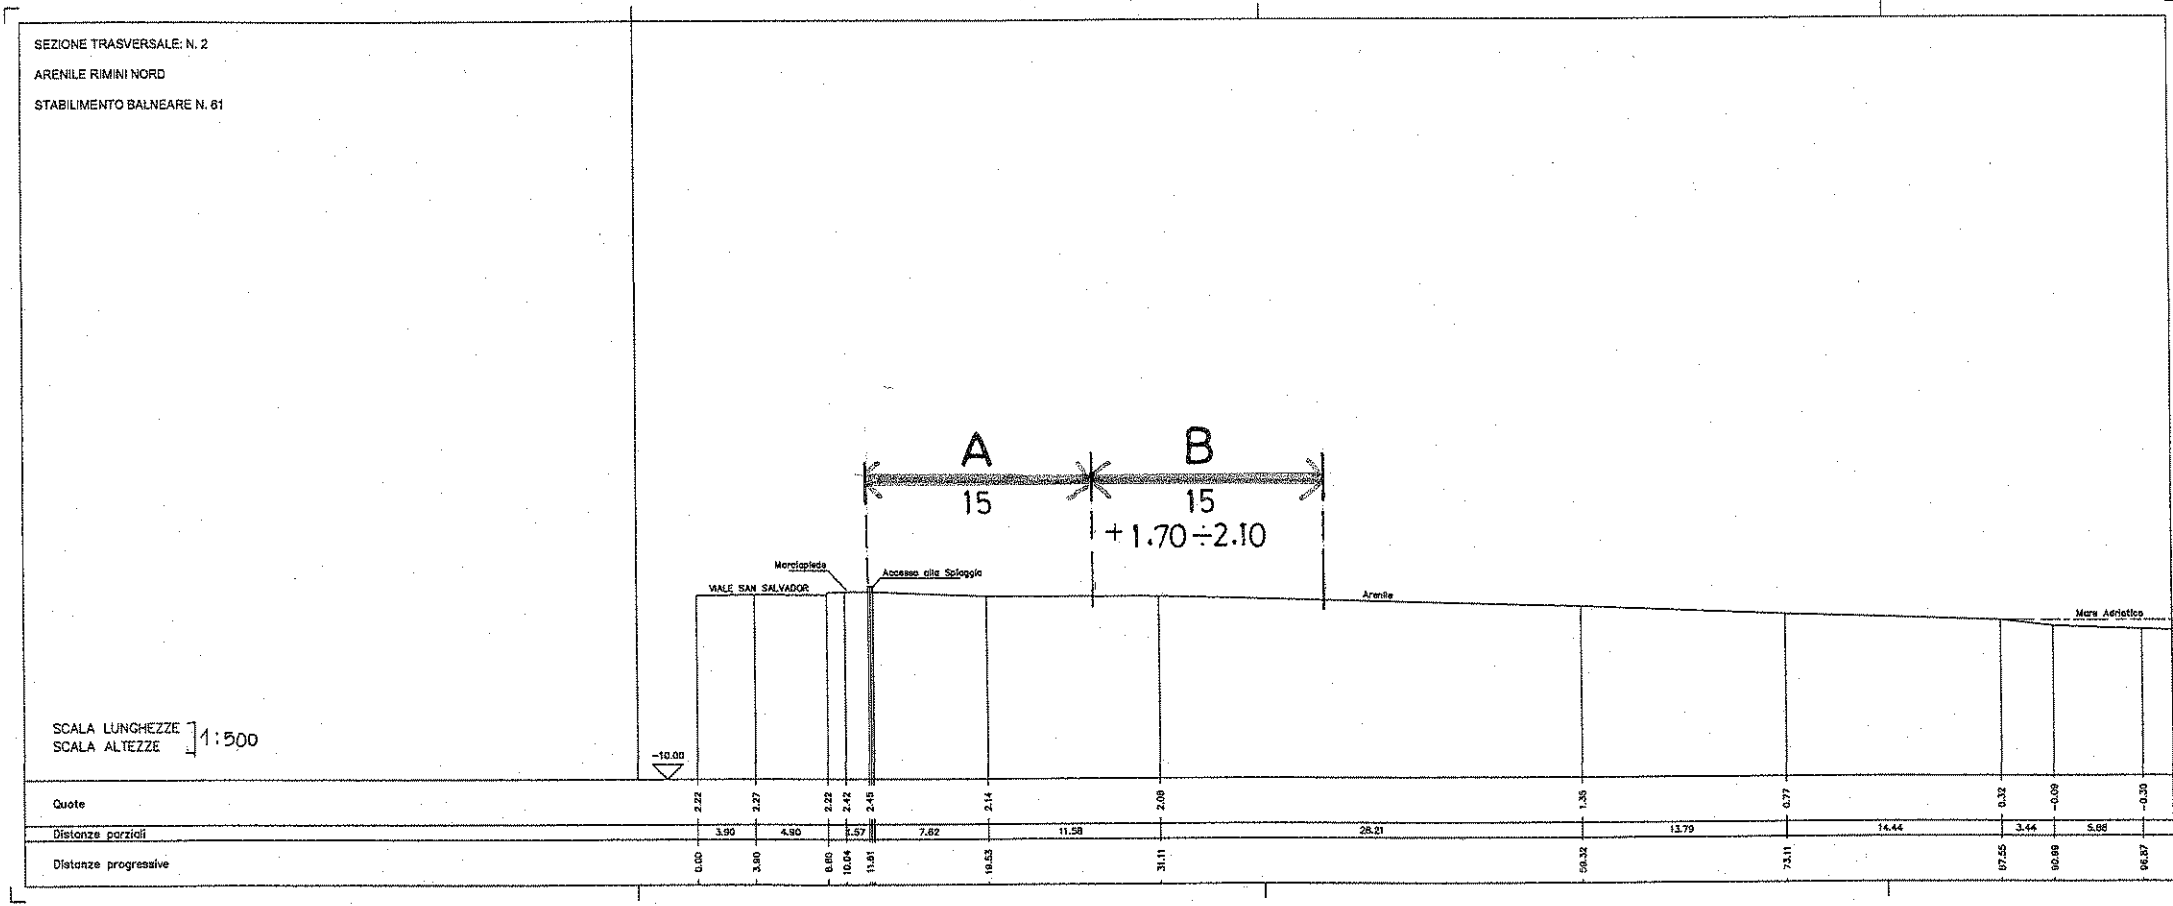

SEZIONE TRASVERSALE: N. 3
 ARENILE RIMINI NORD
 STABILIMENTO BALNEARE N. 57


SCALA LUNGHEZZE] 1:500
 SCALA ALTEZZE]

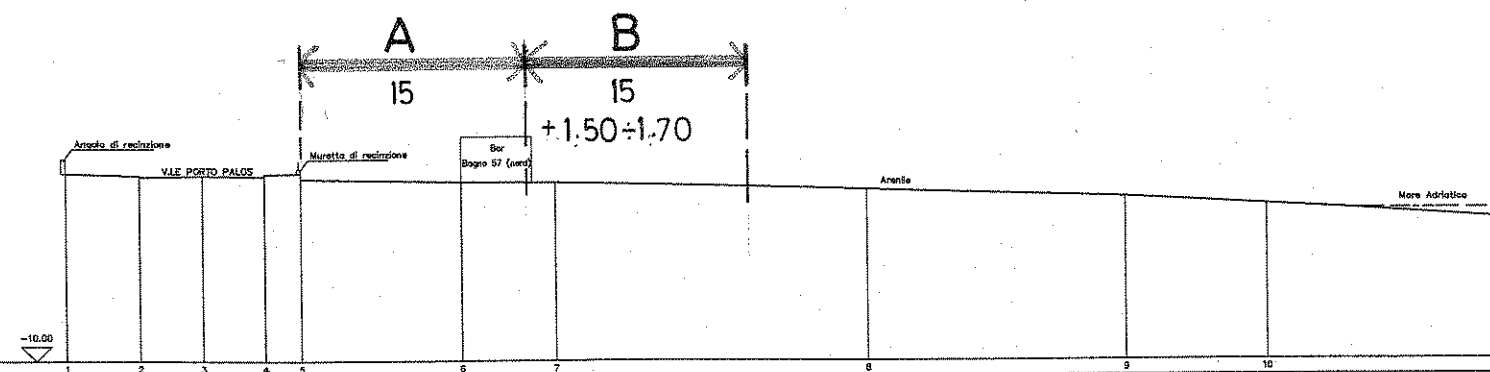

| | | | | | | | | | | |
|----------------------|------|--------------|------|--------------|--------------|-------|-------|-------|-------|-------|
| Punti batta | 1 | 2 | 3 | 4 | 5 | 6 | 7 | 8 | 9 | 10 |
| Quote | 2.48 | 2.24 2.28 | 2.26 | 2.28 2.20 | 2.48 2.10 | 1.89 | 1.85 | 1.37 | 0.82 | 0.30 |
| Distanze parziali | | 4.85 | 4.08 | 4.05 | 2.40 | 10.80 | 6.40 | 20.90 | 17.20 | 9.80 |
| Distanze progressive | 0.00 | 4.85 | 8.93 | 12.98 | 15.38 | 26.28 | 32.68 | 53.58 | 70.78 | 80.58 |

SEZIONE TRASVERSALE: N. 4
 ARENILE RIMINI NORD
 STABILIMENTO BALNEARE N. 47

SCALA LUNGHEZZE } 1:500
 SCALA ALTEZZE }

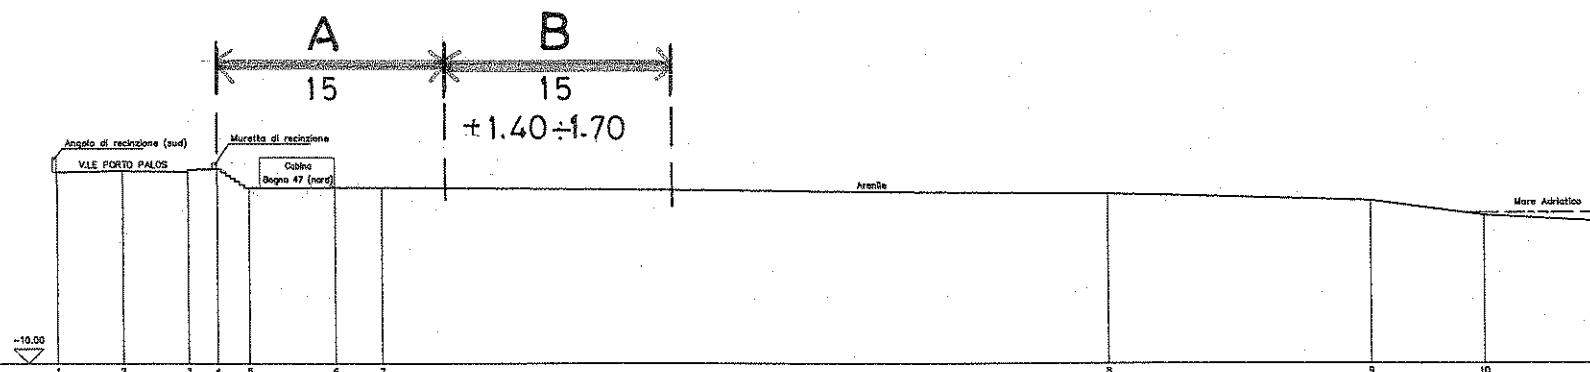

| | | | | | | | | | | |
|----------------------|------|------|--------------|-------|-------|-------|-------|-------|-------|-------|
| Punti battuti | 1 | 2 | 3 | 4 | 5 | 6 | 7 | 8 | 9 | 10 |
| Quote | 2.75 | 2.84 | 2.77 2.92 | 2.86 | 1.89 | 1.72 | 1.71 | 1.26 | 0.80 | -0.16 |
| Distanze parziali | | 4.37 | 4.38 | 1.90 | 2.10 | 5.75 | 3.16 | 48.60 | 17.70 | 7.85 |
| Distanze progressive | 0.00 | 4.37 | 8.75 | 10.65 | 12.75 | 18.50 | 21.66 | 70.30 | 88.00 | 95.85 |

SEZIONE TRASVERSALE: N. 5
 ARENILE RIMINI NORD
 STABILIMENTO BALNEARE N. 40-41

SCALA LUNGHEZZE } 1:500
 SCALA ALTEZZE }

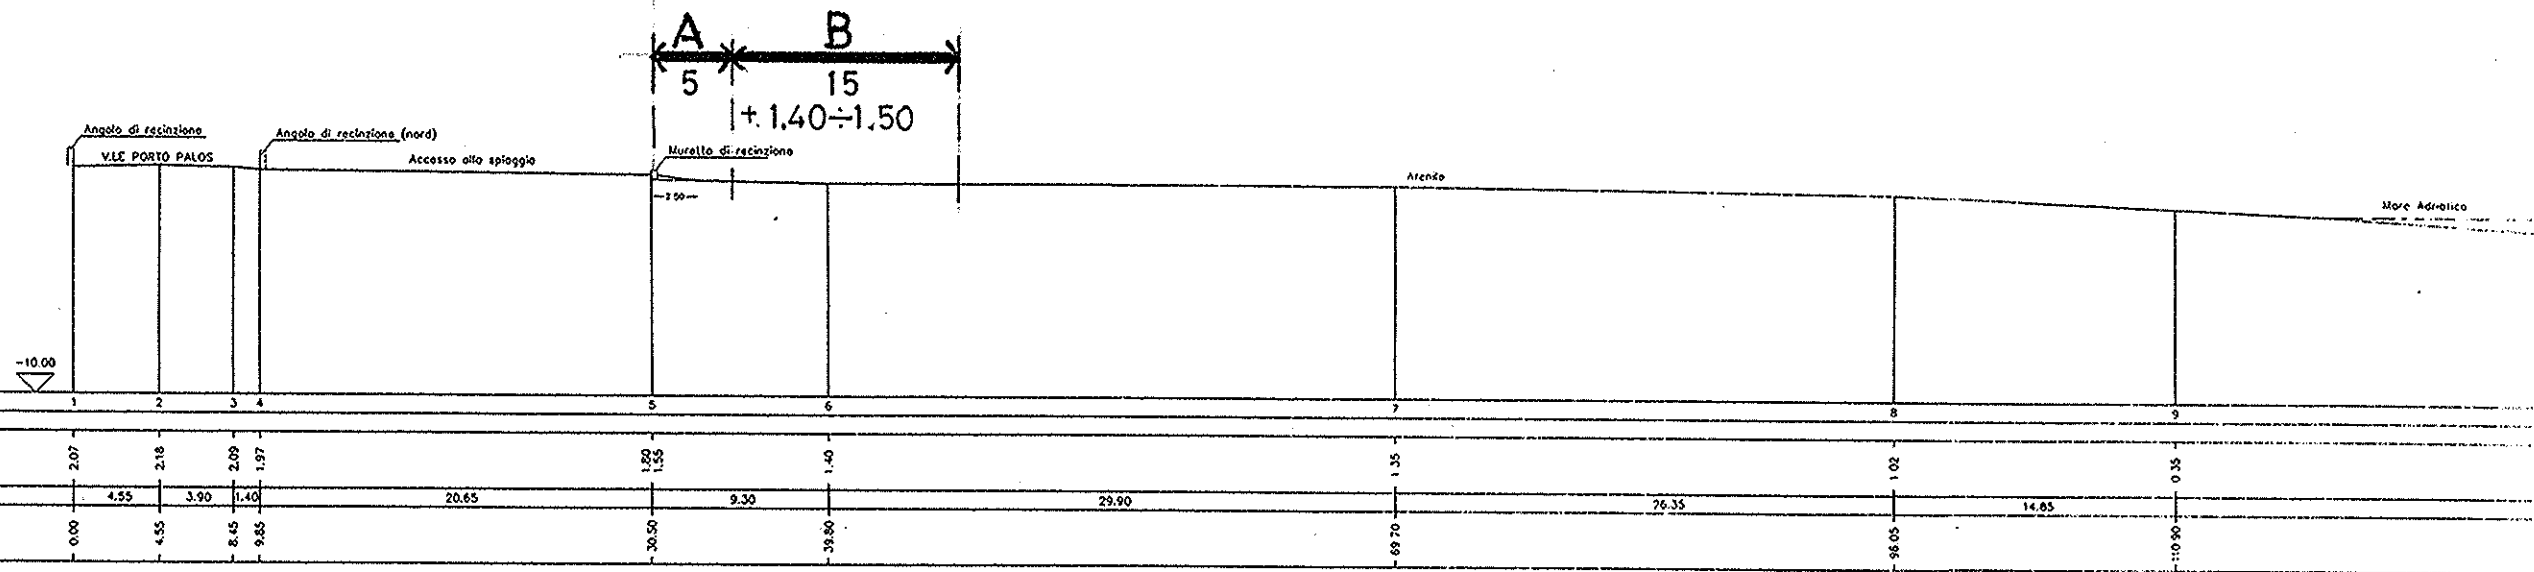


TAVOLA n° 37
 pagina 5

SEZIONE 5
 (vedi tav. n°22)

SEZIONE TRASVERSALE: N. 6
 ARENILE RIMINI NORD
 STABILIMENTO BALNEARE N. 31

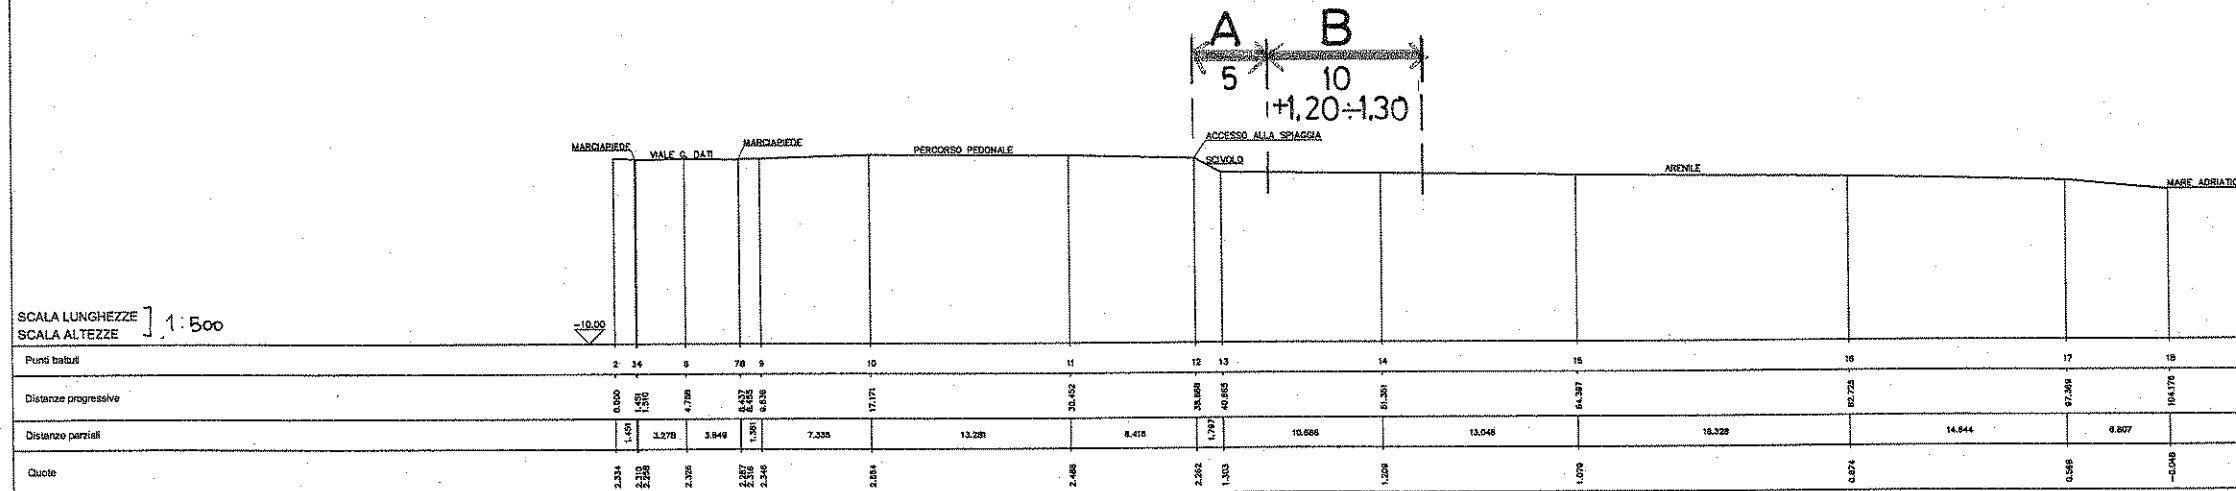


TAVOLA n° 37
 pagina 6

SEZIONE 6
 (vedi tav. n°23)


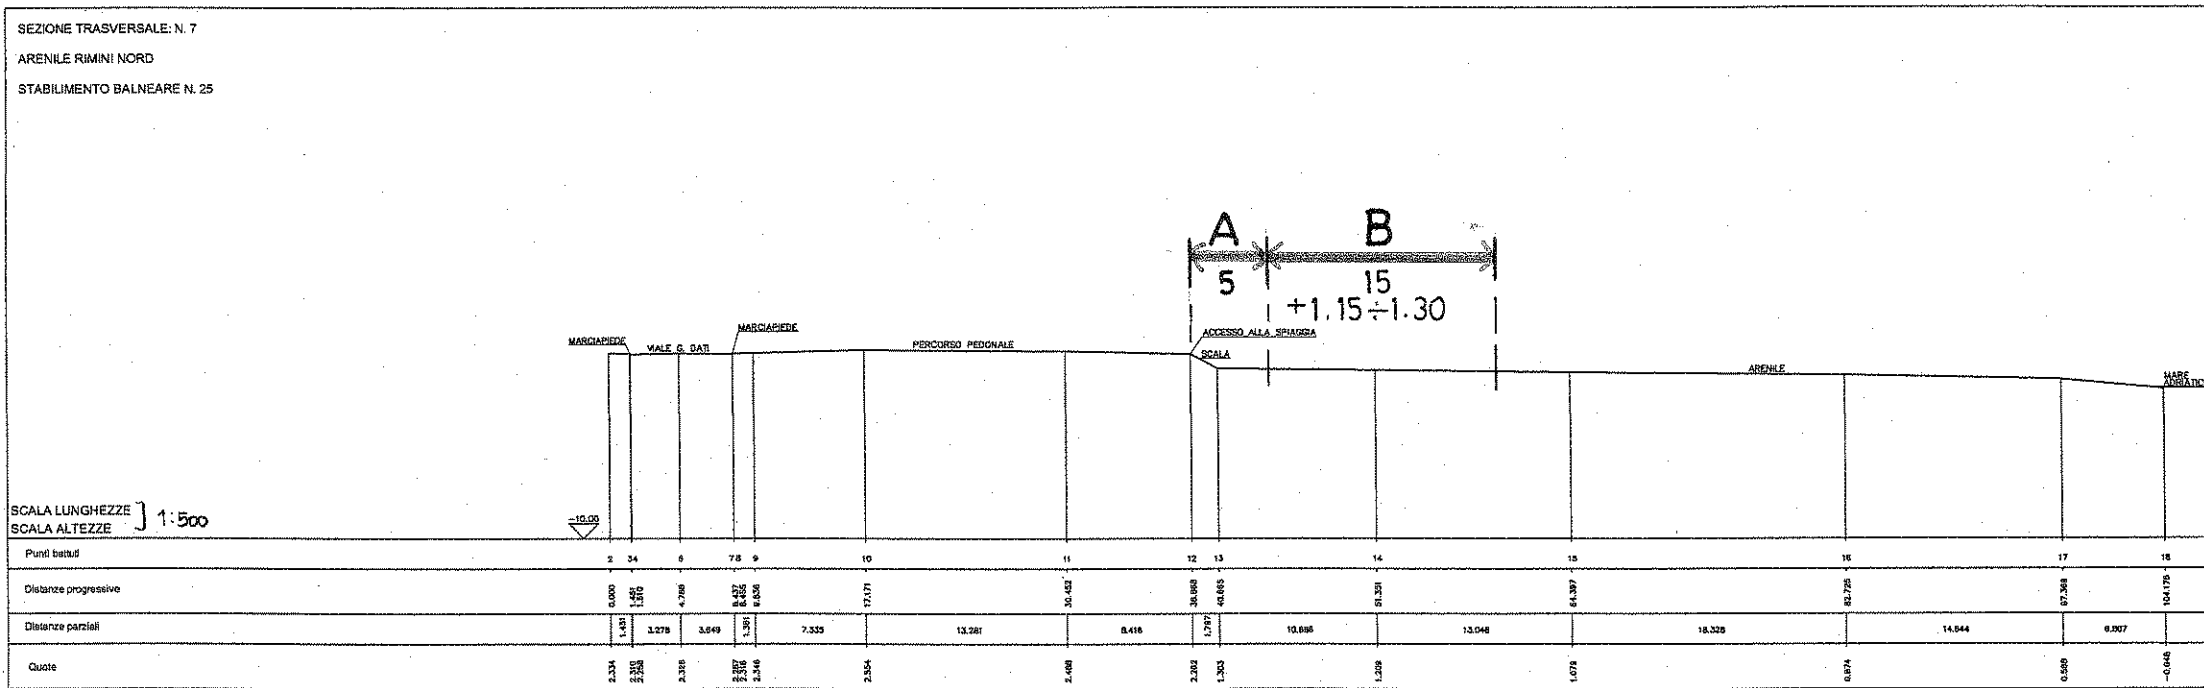


TAVOLA n° 37
 pagina 7
 SEZIONE 7
 (vedi tav. n°23)

SEZIONE TRASVERSALE: N. 9
 ARENILE RIMINI NORD
 STABILIMENTO BALNEARE N. 1

SCALA LUNGHEZZE } 1:500
 SCALA ALTEZZE }

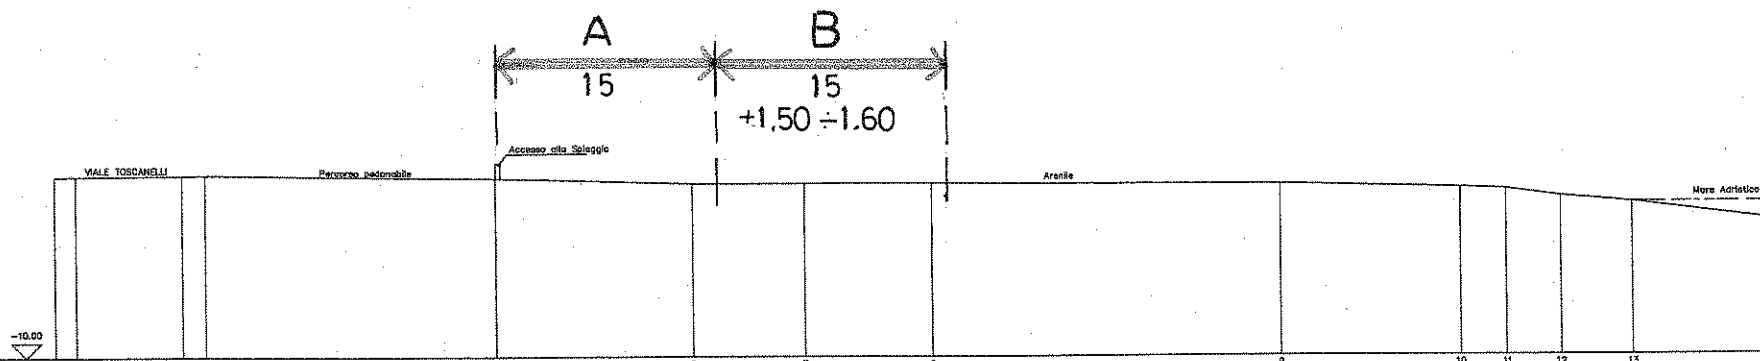

| | | | | | | | | | | | | | |
|----------------------|------|------|------|-------|-------|-------|-------|-------|-------|-------|-------|--------|--------|
| Punti battuti | 1 | 2 | 3 | 4 | 5 | 6 | 7 | 8 | 9 | 10 | 11 | 12 | 13 |
| Quote | 2.00 | 2.06 | 2.09 | 2.13 | 1.87 | 1.50 | 1.50 | 1.51 | 1.39 | 1.15 | 1.03 | 0.55 | 0.14 |
| Distanze parziali | 1.40 | 7.11 | 1.54 | 19.33 | 13.19 | 7.52 | 8.53 | 23.28 | 12.19 | 3.03 | 3.60 | 4.68 | |
| Distanze progressive | 0.00 | 1.40 | 8.51 | 10.05 | 29.38 | 42.57 | 50.09 | 58.62 | 81.90 | 84.93 | 87.12 | 100.72 | 105.40 |

TAVOLA n° 37
 pagina 8

SEZIONE 9
 (vedi tav. n°24)

SEZIONE TRASVERSALE: N. 10

ARENILE RIMINI SUD
STABILIMENTO BALNEARE N. 37


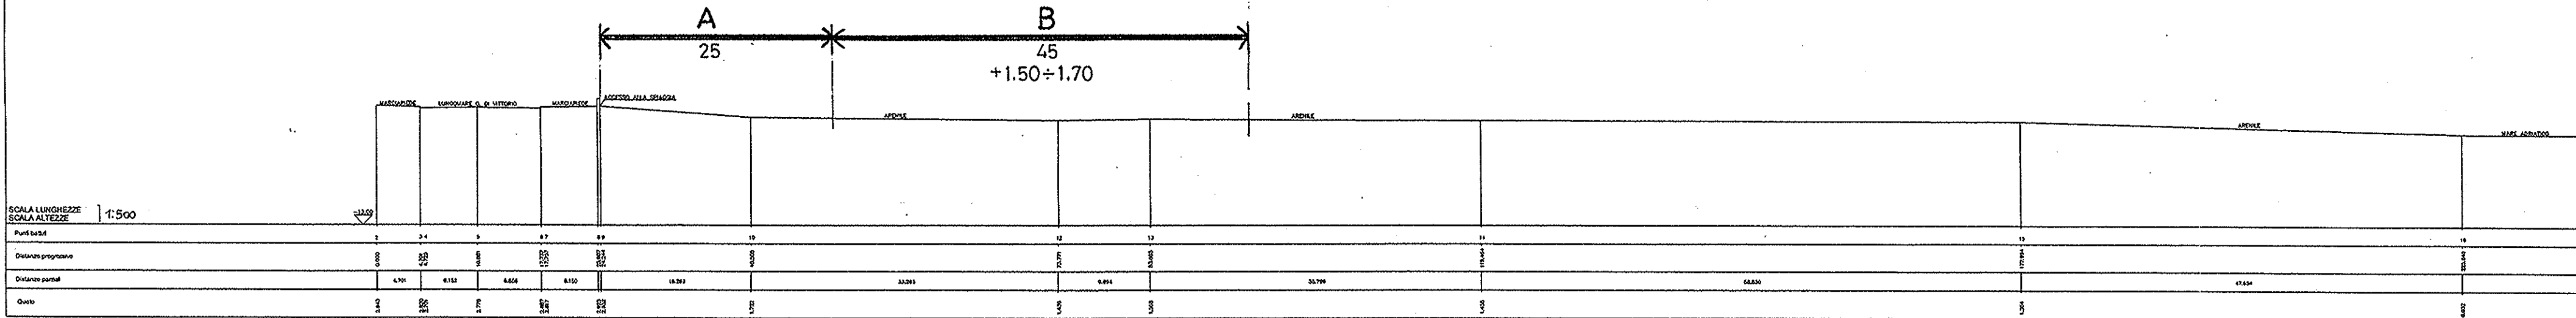



TAVOLA n° 37
pagina 10

SEZIONI 10 - 12
(tav. n°25 - 26)

SEZIONE TRASVERSALE: N. 12
ARENILE RIMINI SUD
STABILIMENTO BALNEARE N. 65

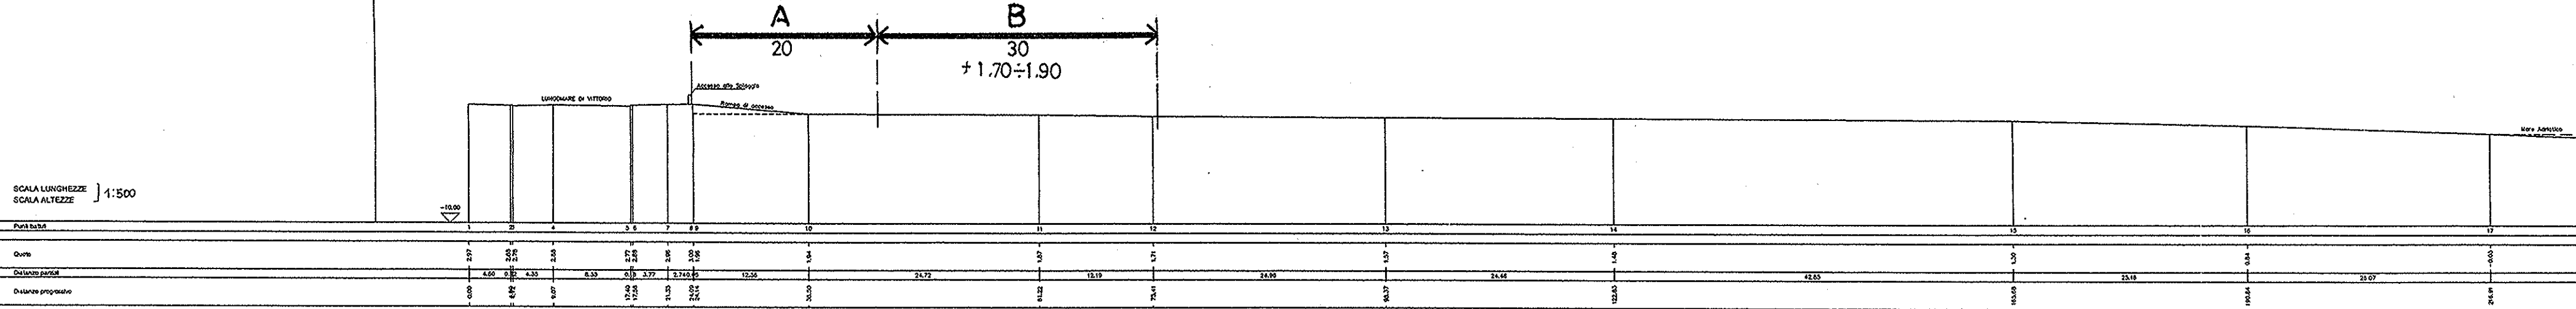


SEZIONE TRASVERSALE: N. 13
 ARENILE RIMINI SUD
 STABILIMENTO BALNEARE N. 81

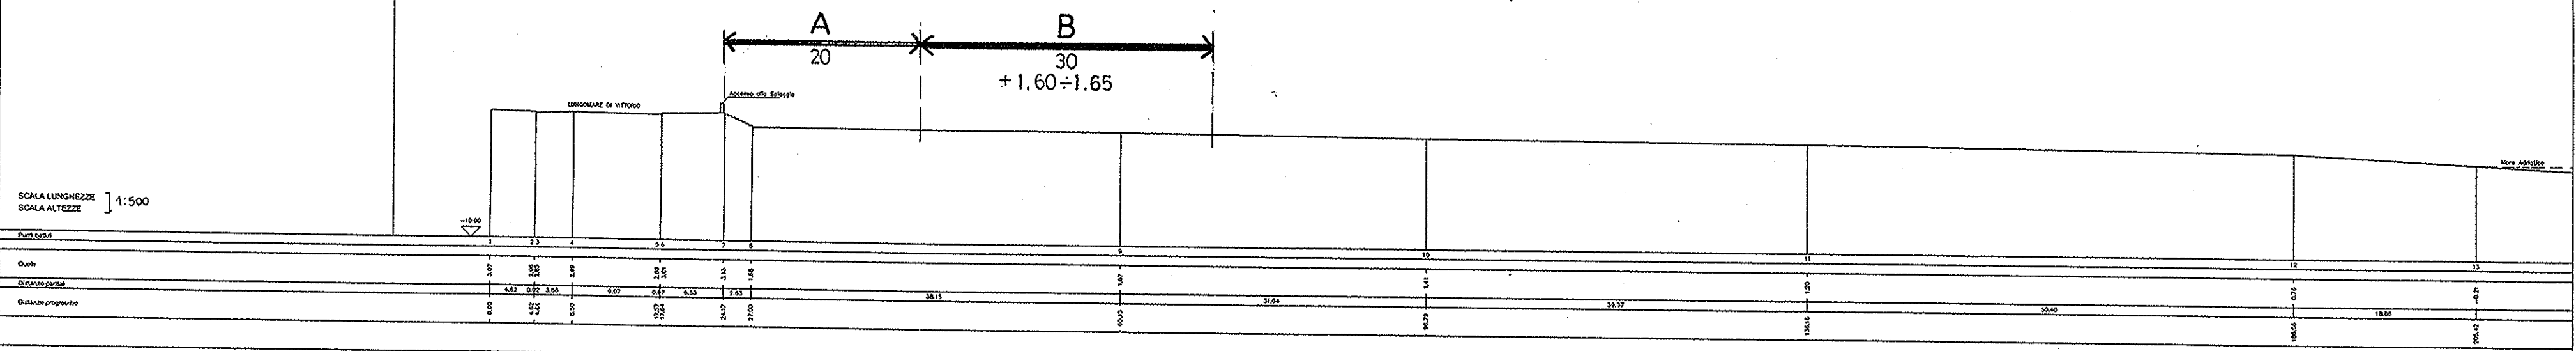

SCALA LUNGHEZZE] 1:500
 SCALA ALTEZZE]

TAVOLA n° 37
 pagina 11
 SEZIONI 13 - 14
 (tav. n°26 - 27)

SEZIONE TRASVERSALE: N. 14
 ARENILE RIMINI SUD
 STABILIMENTO BALNEARE N. 87

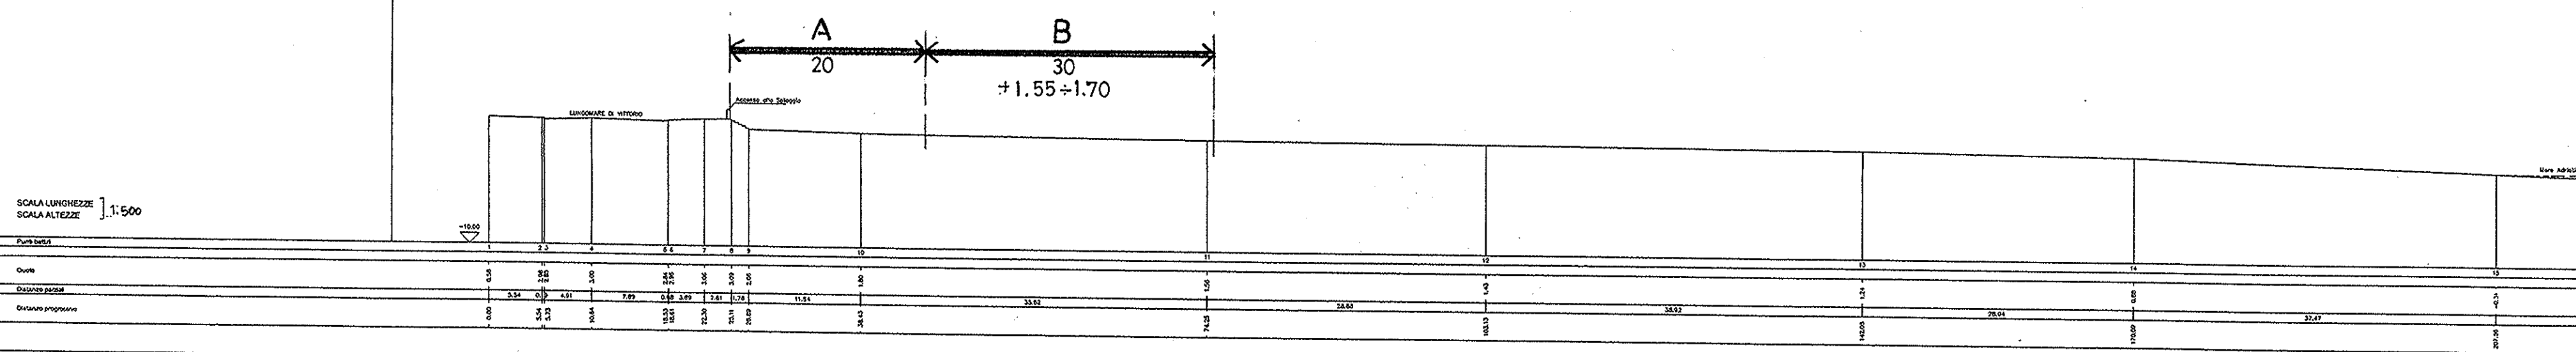

SCALA LUNGHEZZE] 1:500
 SCALA ALTEZZE]

SEZIONE TRASVERSALE: N. 15
 ARENILE RIMINI SUD
 STABILIMENTO BALNEARE N. 95-96


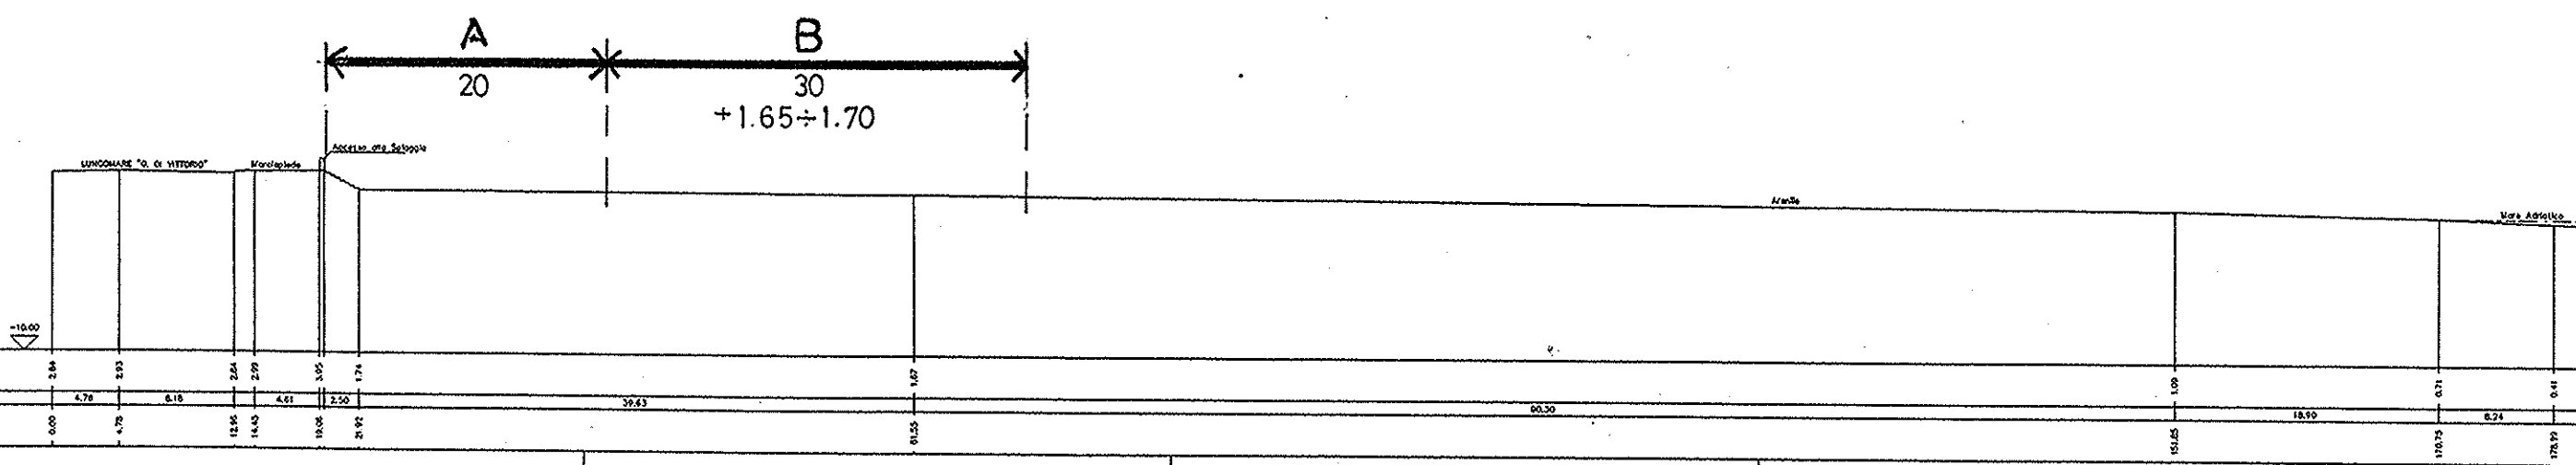


TAVOLA n° 37
 pagina 12


SEZIONI 15 - 16
 (tav. n°27 - 28)

SEZIONE TRASVERSALE: N. 16
 ARENILE RIMINI SUD
 STABILIMENTO BALNEARE N. 105

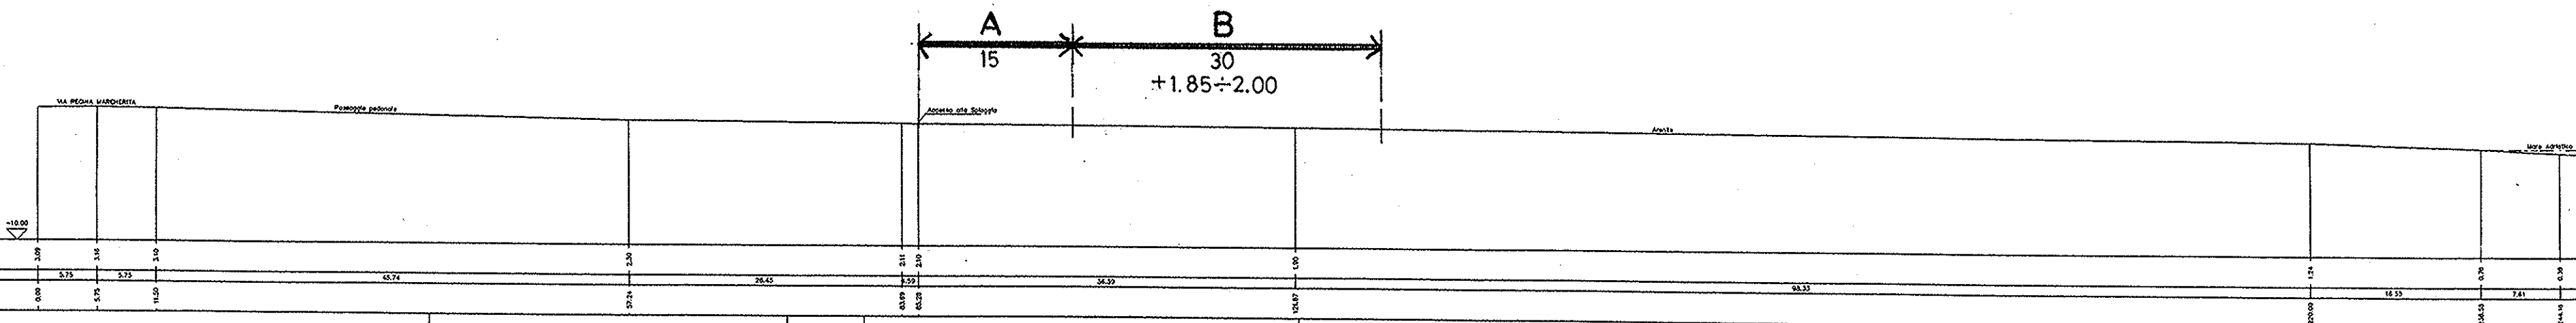

SEZIONE TRASVERSALE: N. 17
 ARENILE RIMINI SUD
 STABILIMENTO BALNEARE N. 109

SCALA LUNGHEZZE
 SCALA ALTEZZE } 1:500

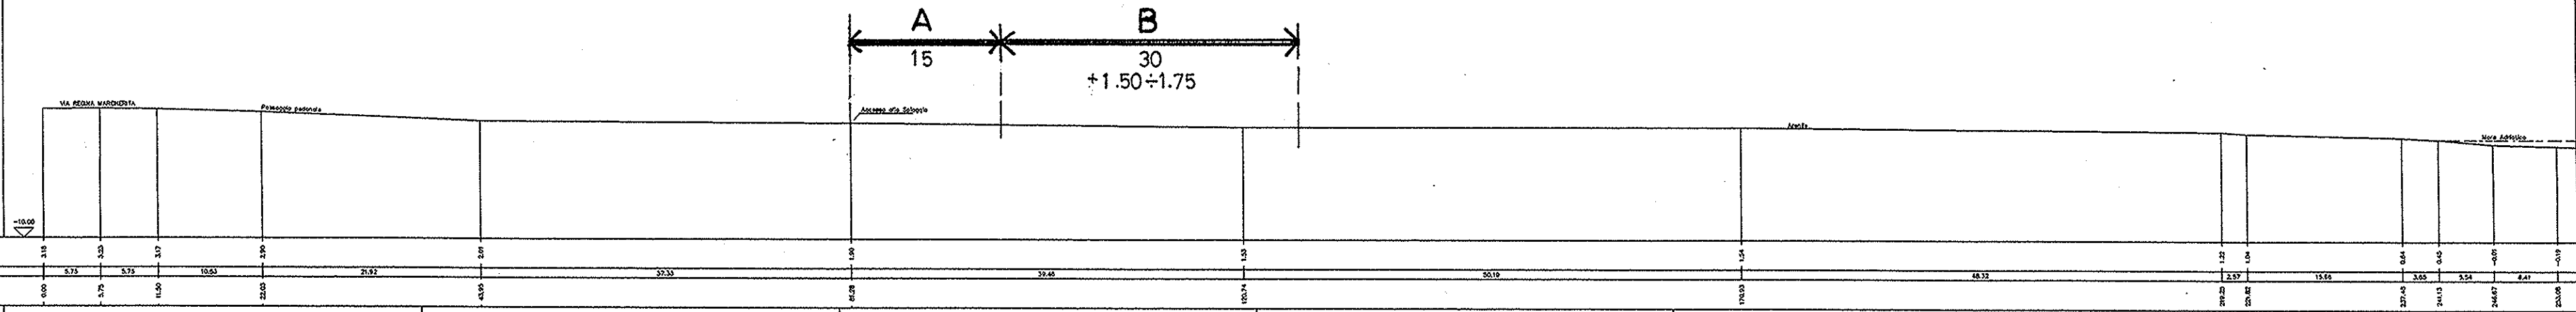

SEZIONE TRASVERSALE: N. 18
 ARENILE RIMINI SUD
 STABILIMENTO BALNEARE N. 119-120

SCALA LUNGHEZZE
 SCALA ALTEZZE } 1:500

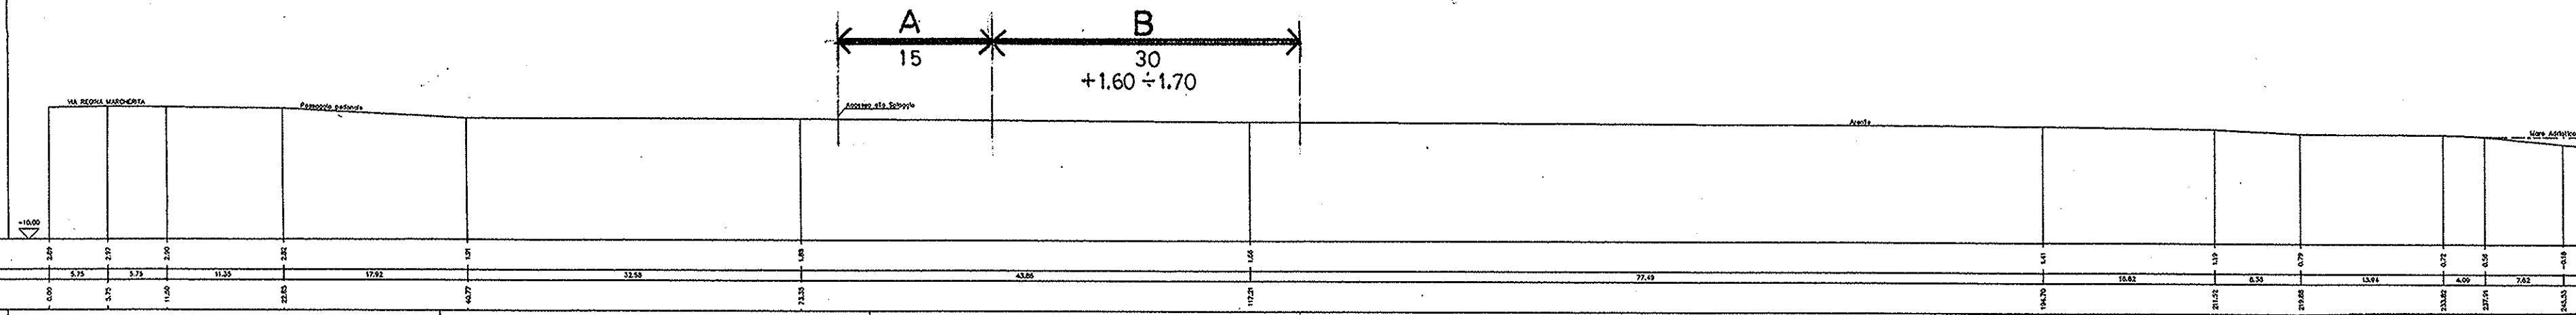


TAVOLA n° 37
 pagina 13

SEZIONI 17-18
 (vedi tav. n°28)



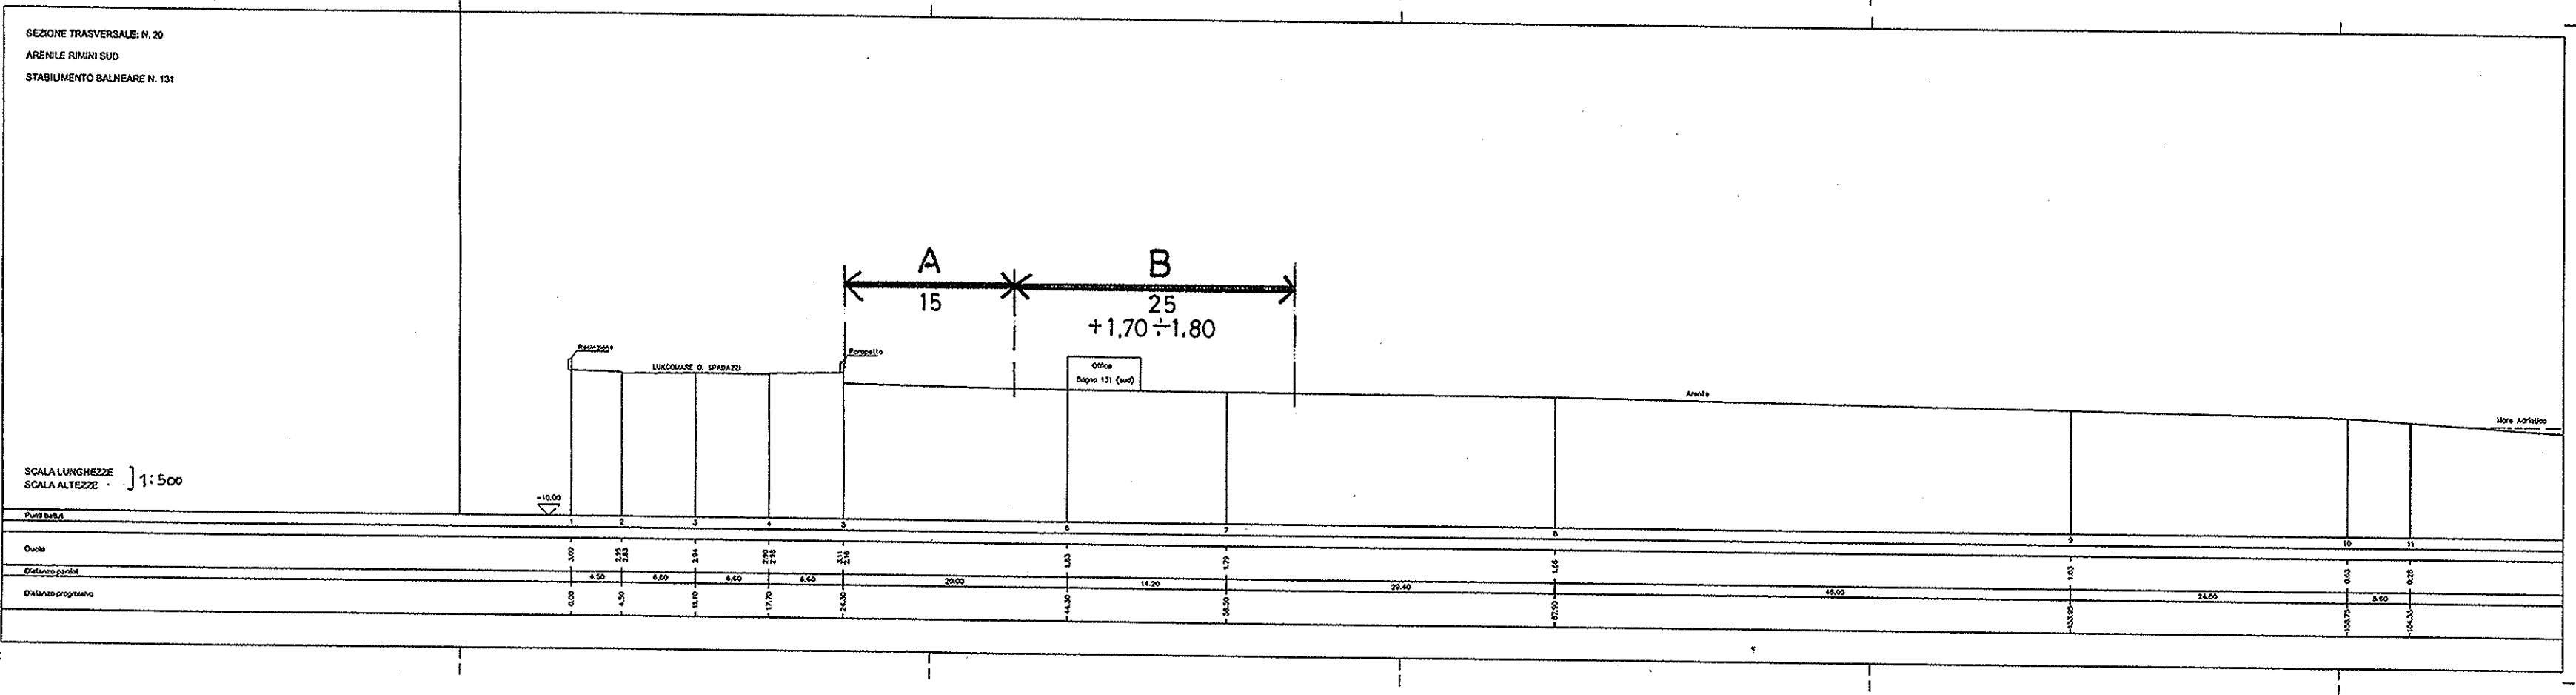


TAVOLA n° 37
pagina 14
SEZIONI 19 - 20
(tav. n°28 - 29)

SEZIONE TRASVERSALE: N. 21
 ARENILE RIMINI SUD
 STABILIMENTO BALNEARE N. 144

SCALA LUNGHEZZE] 1:500
 SCALA ALTEZZE]

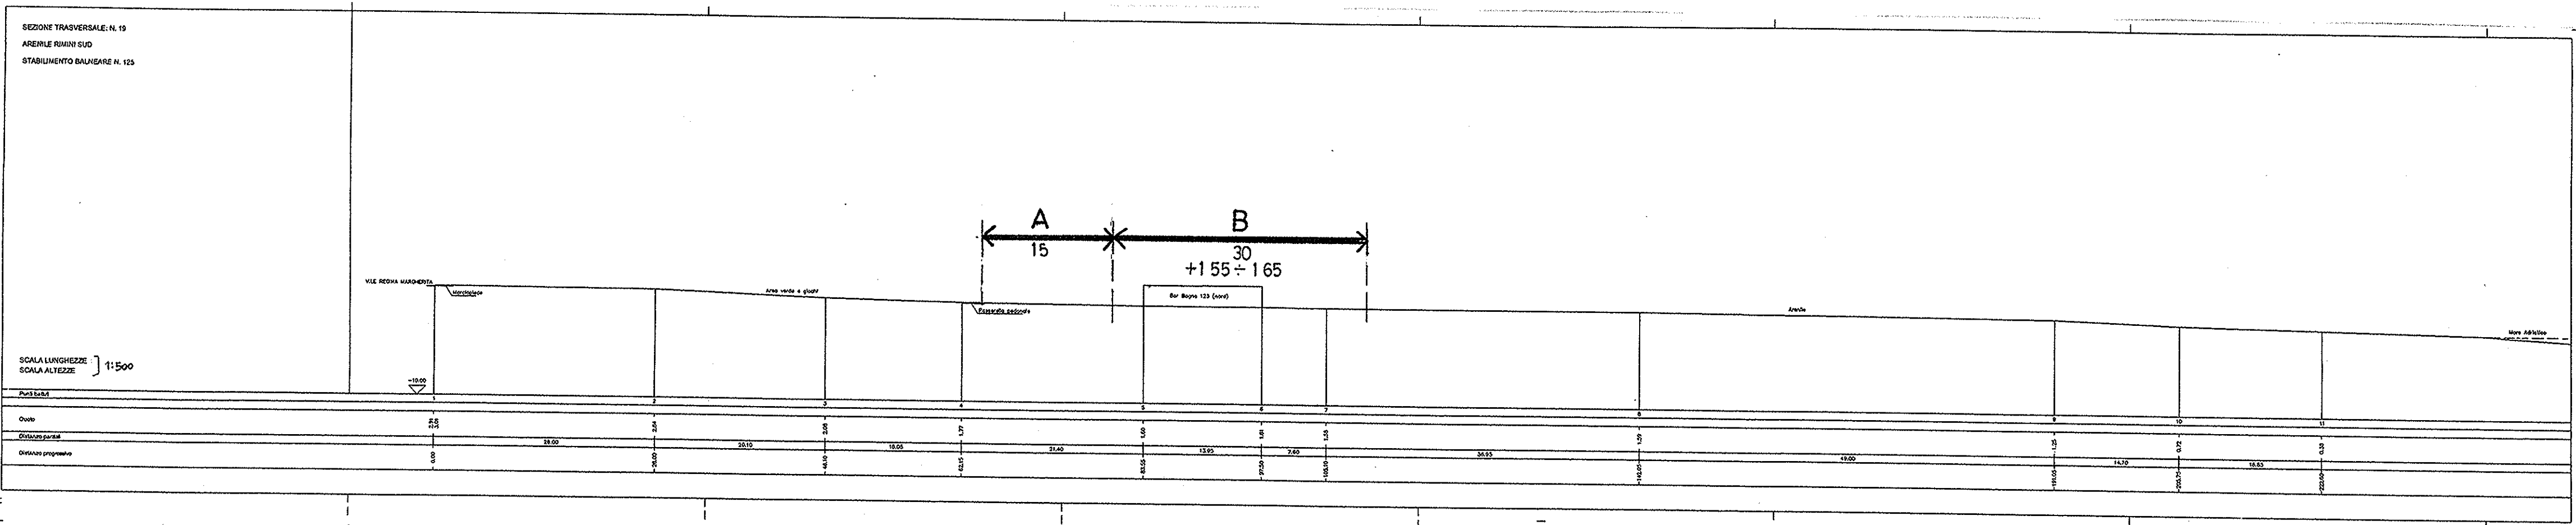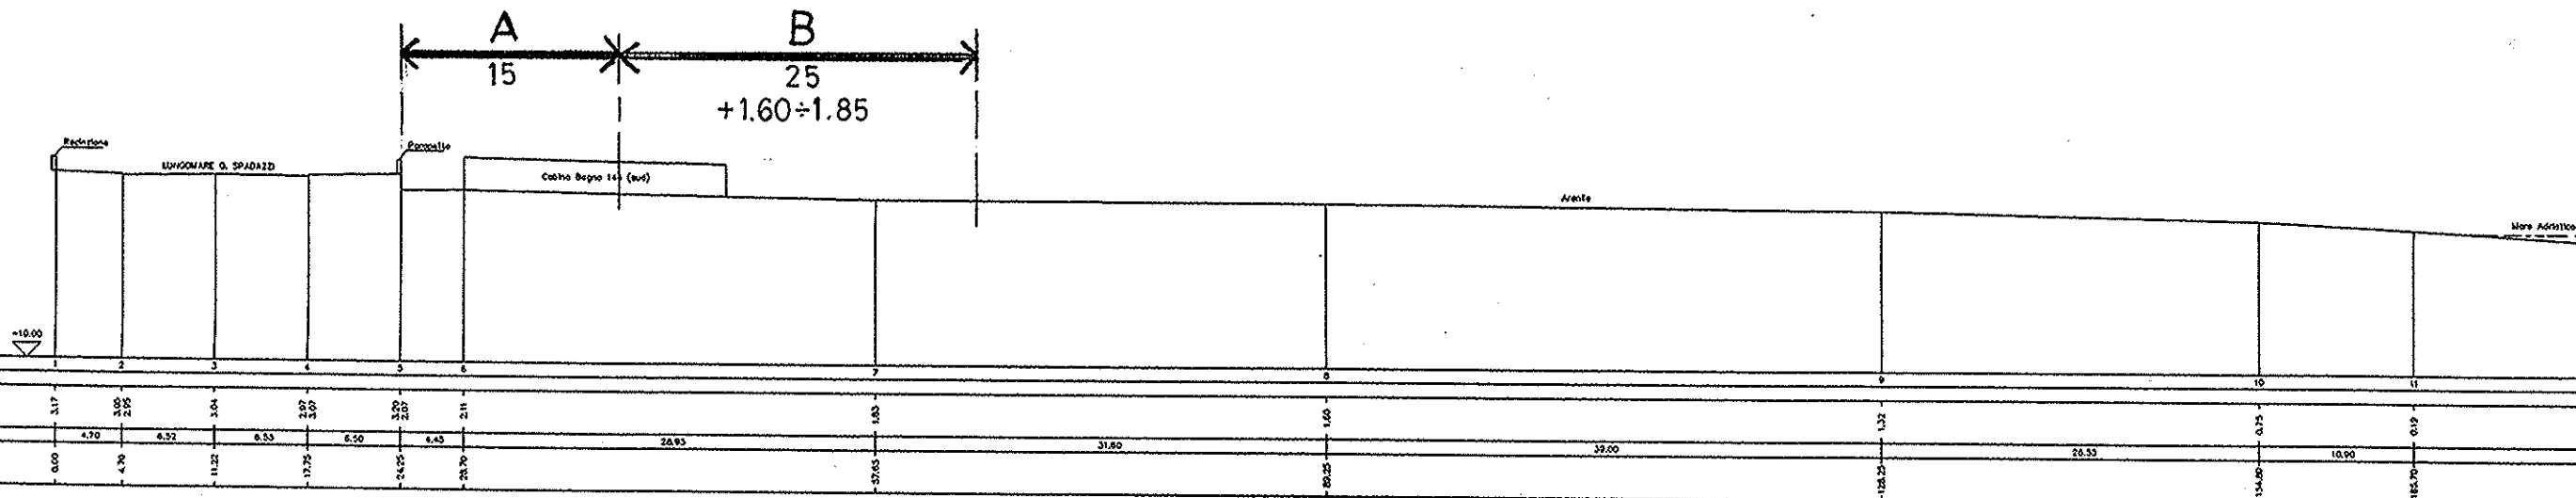

SEZIONE TRASVERSALE: N. 22
 ARENILE RIMINI SUD
 STABILIMENTO BALNEARE N. 149

SCALA LUNGHEZZE] 1:500
 SCALA ALTEZZE]

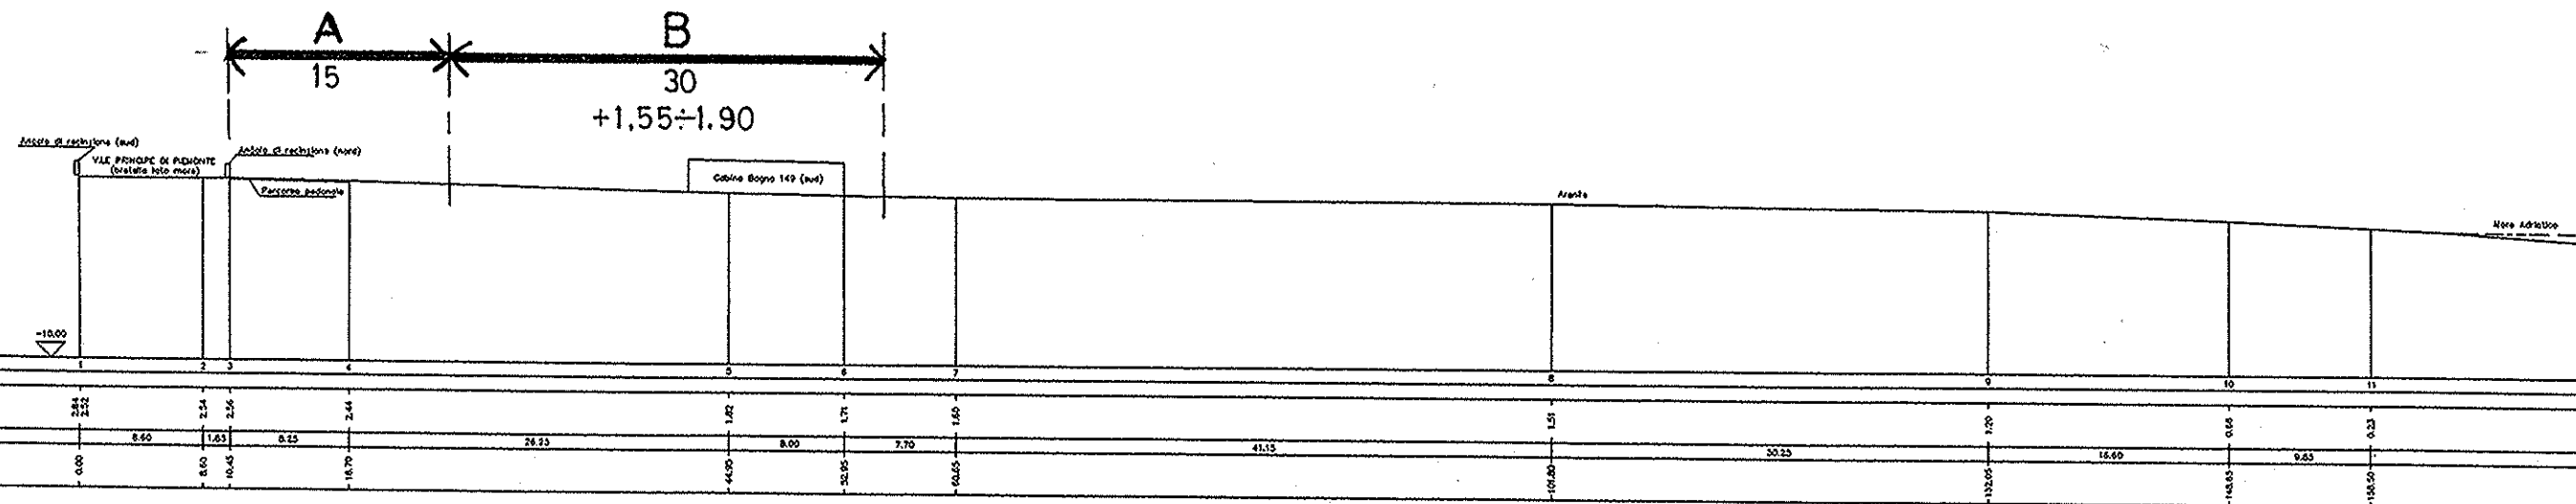


TAVOLA n° 37
 pagina 15
 SEZIONI 21 - 22
 (vedi tav. n°29)

