

REALIZZAZIONE PARCHEGGIO KISS AND RIDE
VIA UGO BASSI D.G.C. n. 416 del 17/12/2019

PROGETTO DEFINITIVO

TAV. 1	PLANIMETRIA DI INQUADRAMENTO	SCALA varie
---------------	-------------------------------------	-------------

PROGETTO E DIREZIONE LAVORI
 Geom Barbara Cola
 (Firmato digitalmente)


SICUREZZA E C.S.E.
 Geom Barbara Cola
 (Firmato digitalmente)

Collaboratori: P.I. Mario Costanzo

IL RESPONSABILE UNICO DEL PROCEDIMENTO
 DIRIGENTE SETTORE INFRASTRUTTURE
 MOBILITA' E QUALITA' AMBIENTALE
 Dott. Ing. Alberto Dellavalle
 (Firmato digitalmente)



C.T.R. scala 1:5000

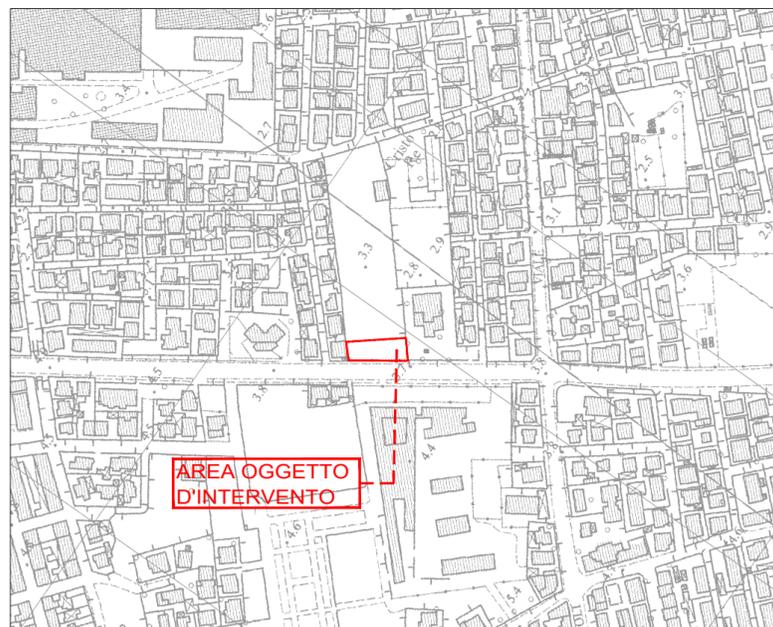


PRG scala 1:2000



RUE scala 1:2000



ORTOFOTO scala 1:2000

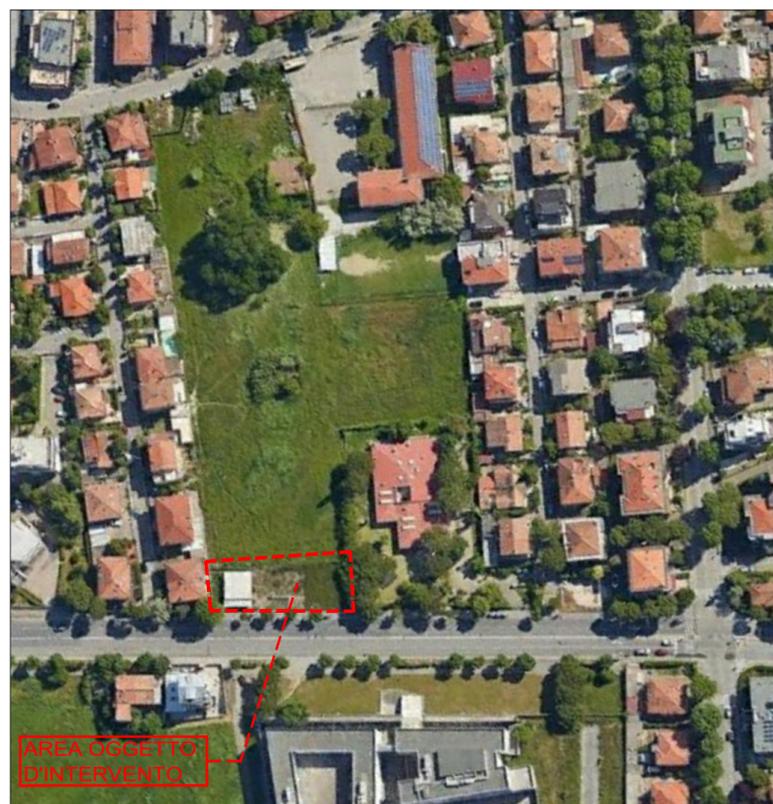

Planimetria catastale
 Comune di Rimini foglio 75 particelle 1179 e 4034 scala 1:2000

