





PLANIMETRIA DI PROGETTO scala 1:200

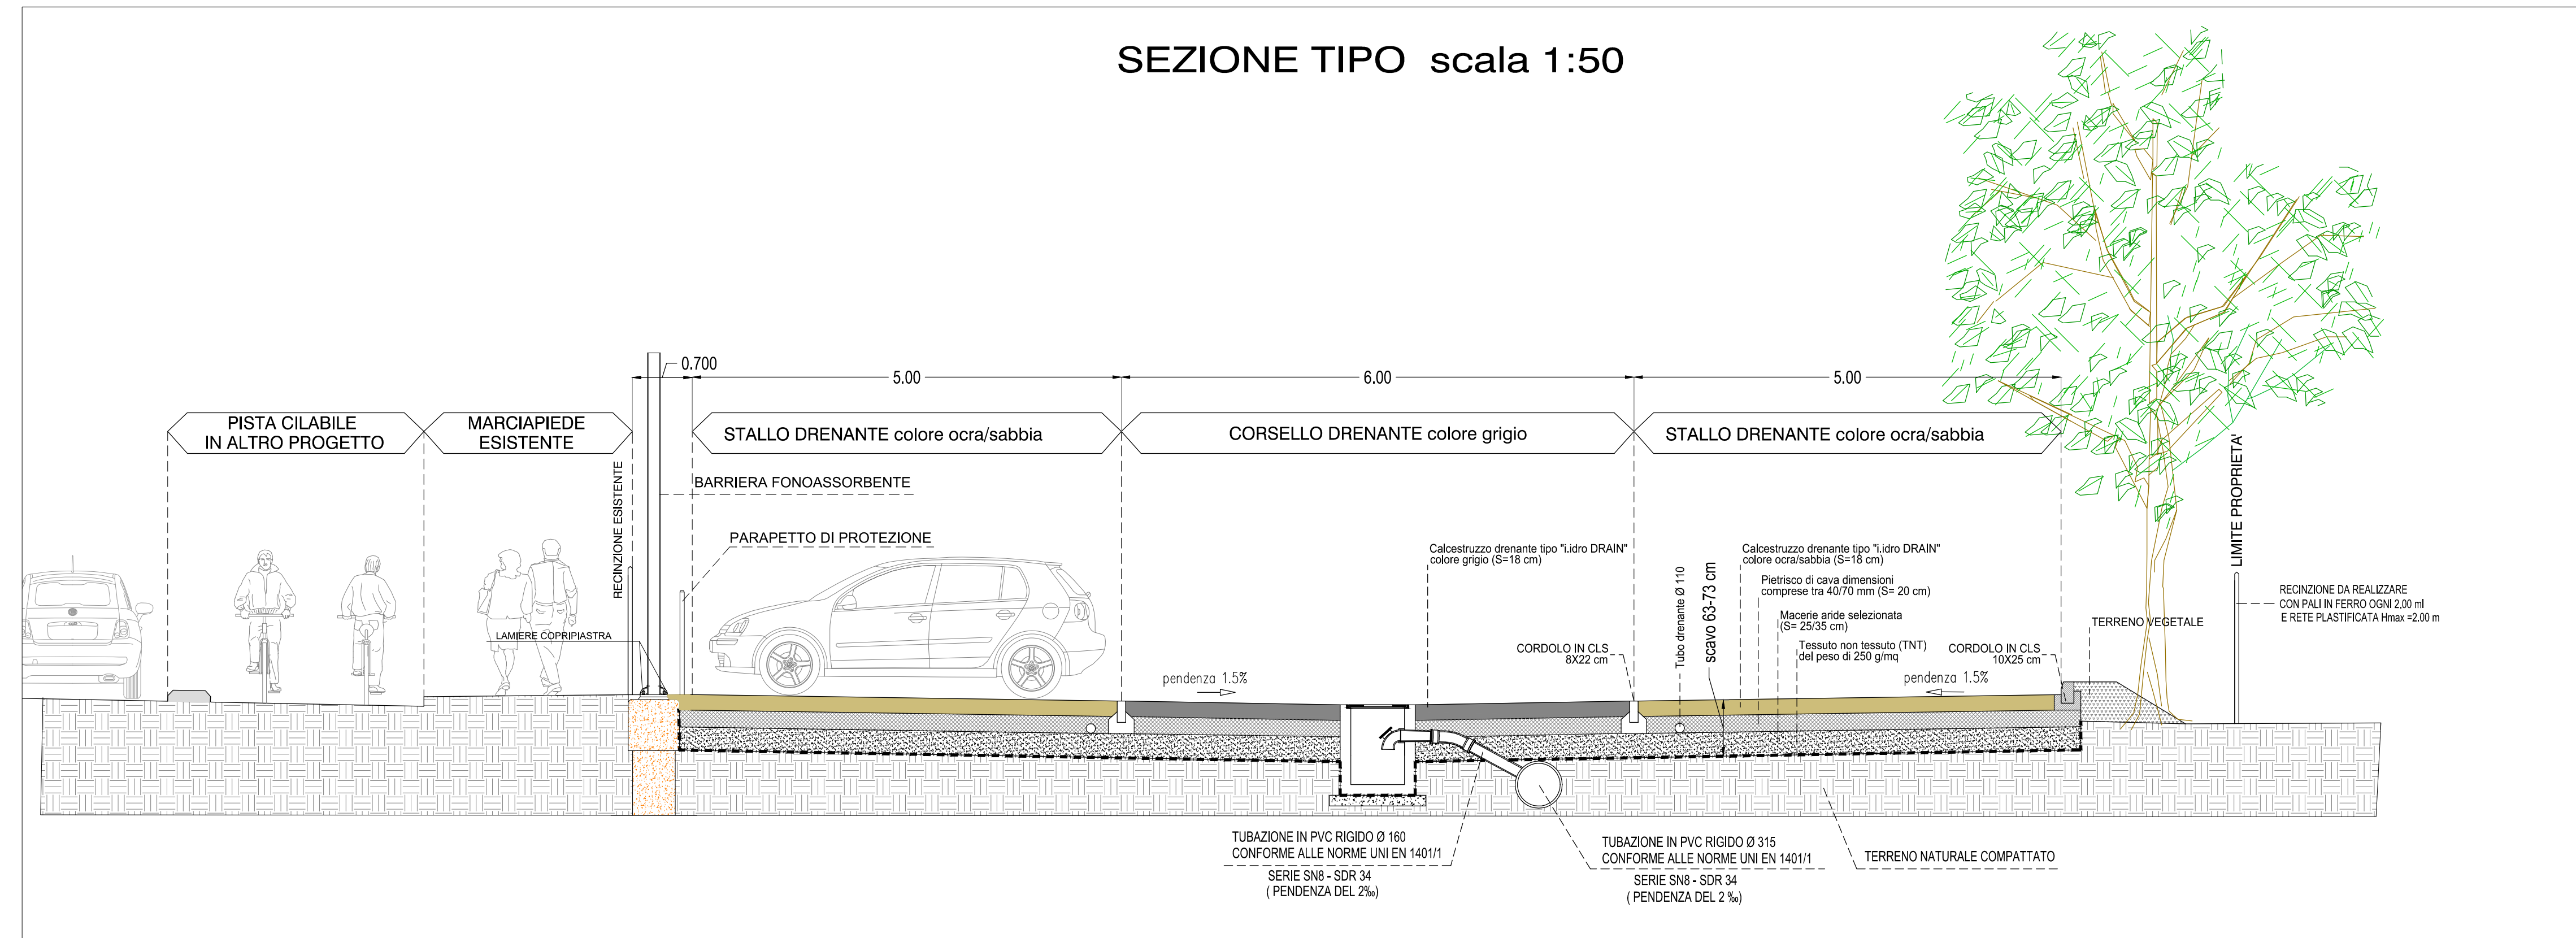


SEZIONE TIPO scala 1:50



PARTICOLARE CADITOIA

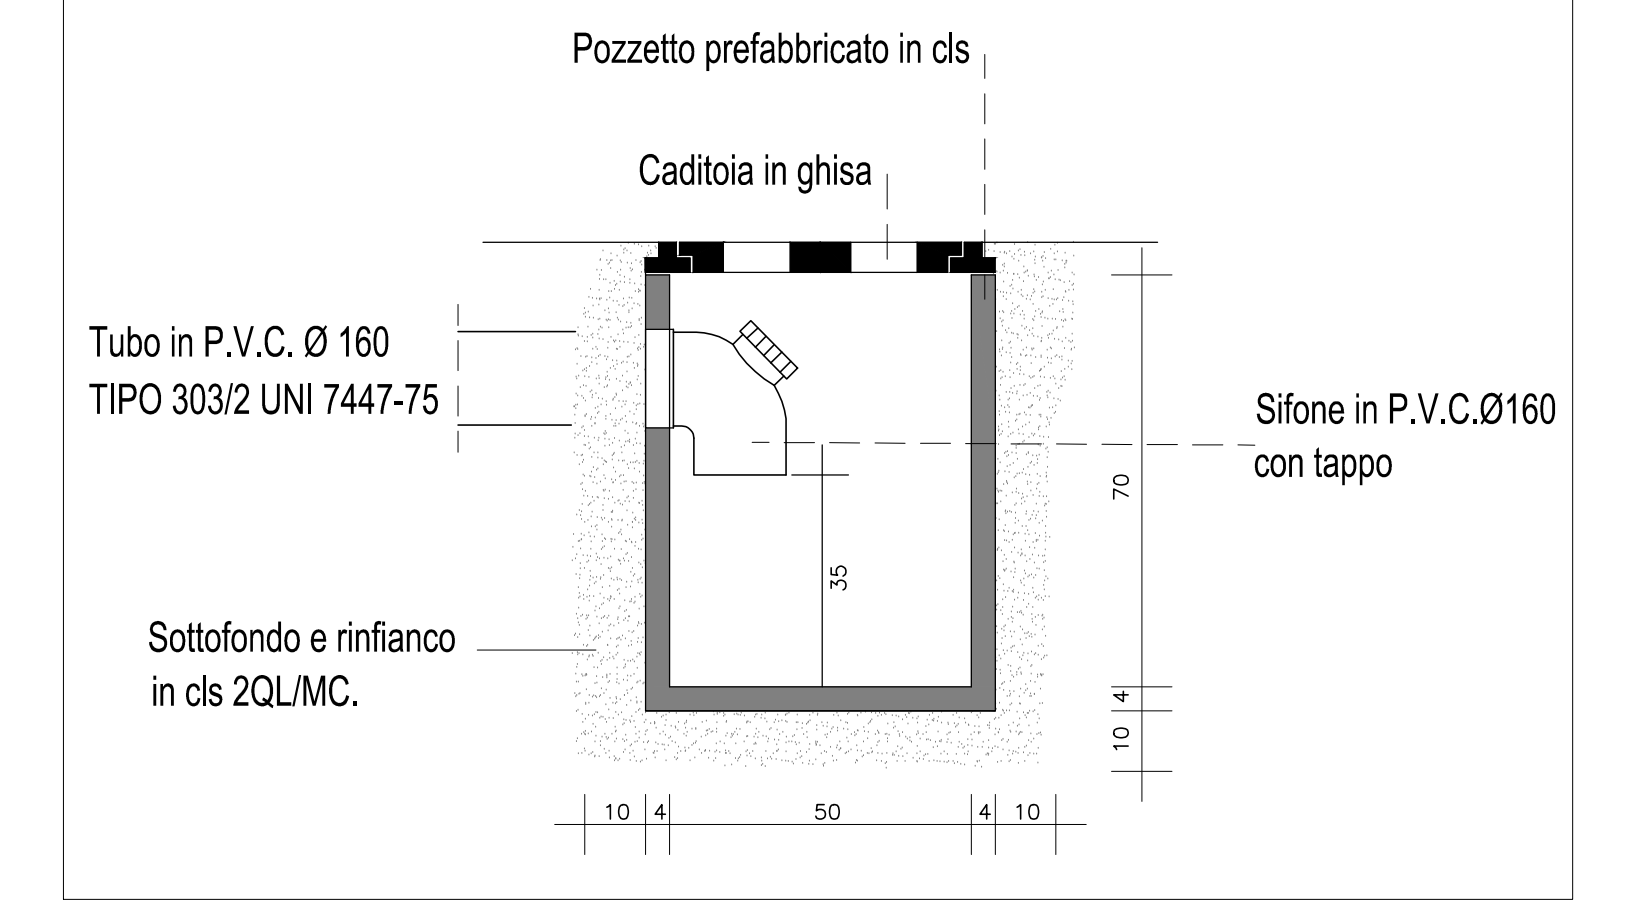

PARTICOLARE FOGNATURA

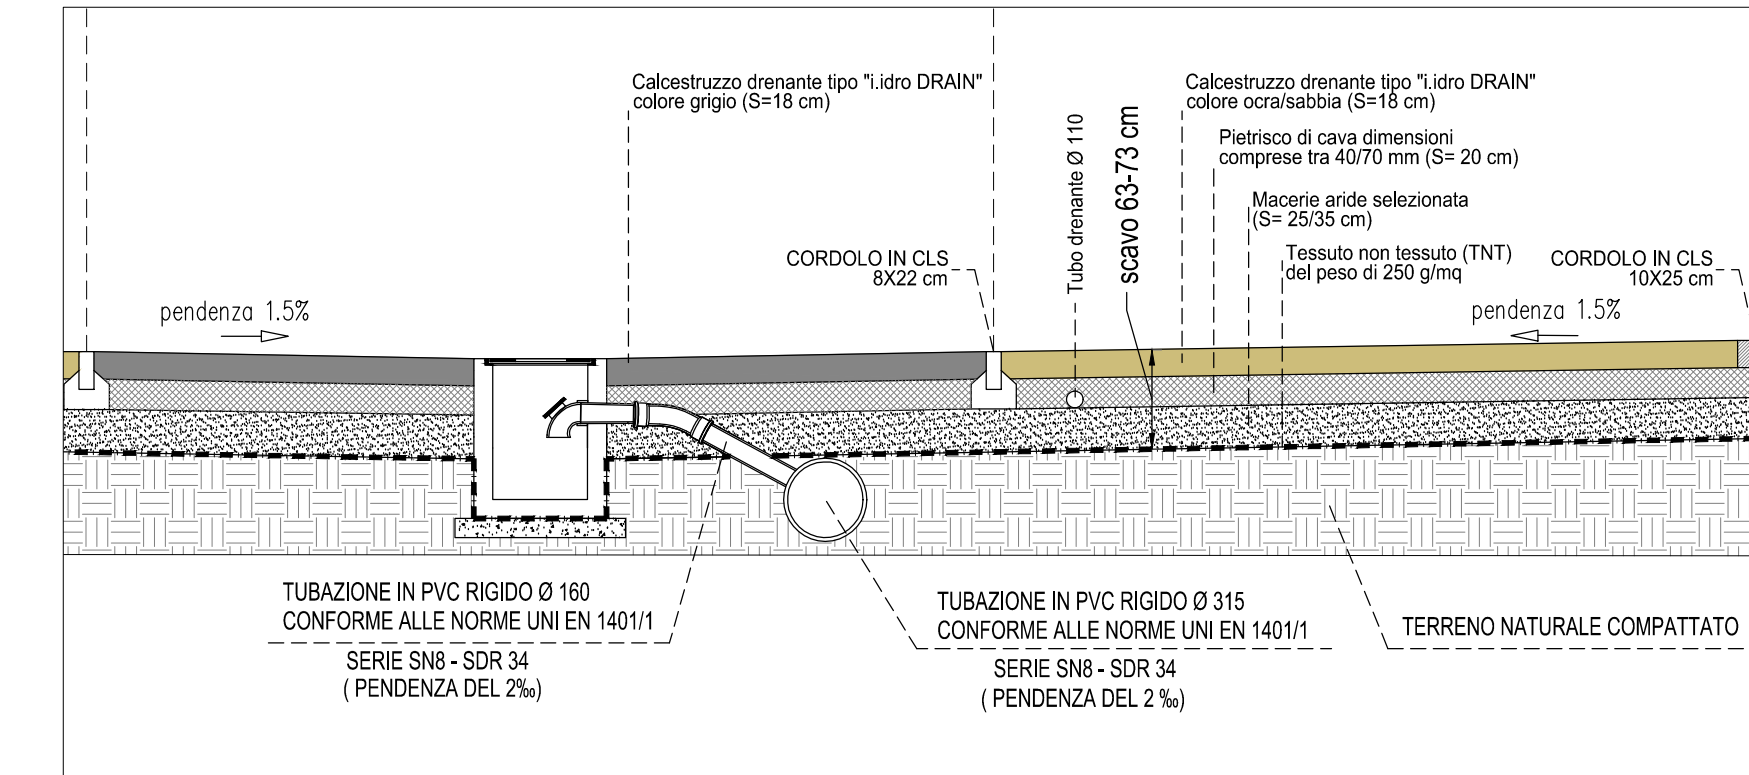

PARTICOLARE scala 1:20  
 LAMPIONE PER VIABILITA' INTERNA

