

p.r.g.v.

I VARIANTE AL PIANO REGOLATORE GENERALE 1965

Legge 17.8.1942 n.1160, Legge 7.8.67 n.786, Legge 22.10.1971 n.865
 Approvato con deliberazione di Consiglio Comunale n. 261 del 25/5/1977 di Controdeduzioni alle Osservazioni al P.R.G./V. 75.

ADOTTATA CON D.C. N° 433 DEL 28-4-75
 Il Segretario Comunale (Det. Ferruzzi) Il Sindaco (Det. Neri)

ZONA TURISTICA

Progettisti: dr. arch. Matilda Abate (capogruppo) *Matilda Abate*
 dr. arch. Marco Zanussi (capogruppo)
 dr. ing. Giuseppe Ferrari
 dr. arch. Oscar Mussoni
 dr. arch. Stefano Piccoli

MODIFICA IN SEDE DI CONTRODEDUZIONI






	1	2	3	4	5
6	7	8	9	11	12
13	14	15	16	17	

tav. n.12

PROGETTO

scala 1:2000

PRINCIPALI SEZIONI STRADALI INDICATIVE scala 1:200

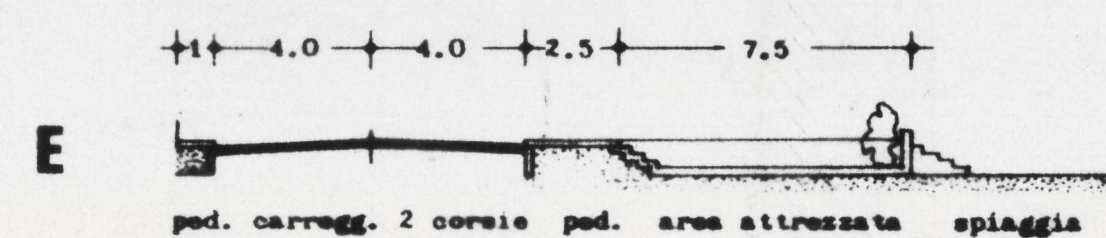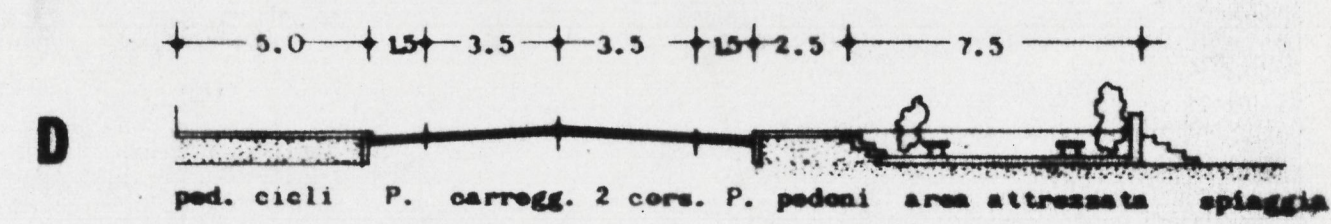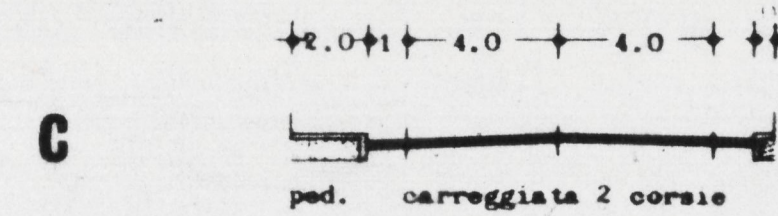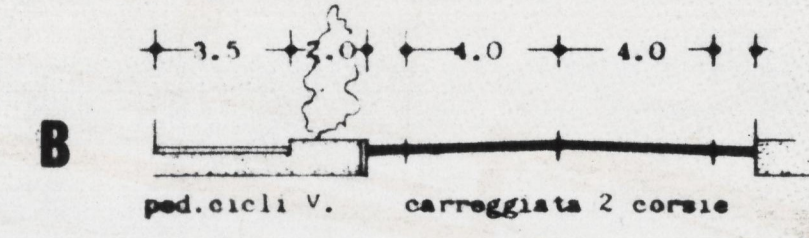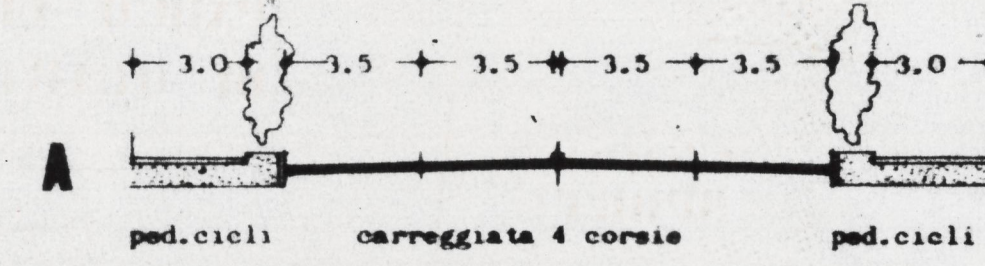

LEGENDA

- PERIMETRO DELL'AREA DI INTERVENTO
- ZONE DI USO PUBBLICO E DI INTERESSE COLLETTIVO**
- ART. VIABILITA' DI SCORRIMENTO (S3, S4, S5)
- VIABILITA' DI DISTRIBUZIONE (S4)
- PRINCIPALI PERCORSI PEDONALI E CICLABILI
- DIVIETO DI IMMISSIONE
- PARCHeggi PUBBLICI DELLA RETE PRIMARIA E SECONDARIA
- PARCHeggi ATTREZZATI CON STAZIONE DI SERVIZIO
- ZONA FERROVIARIA
- ZONA FLUVIALE
- ZONA PORTUALE
- AREVILE
- VERDE PUBBLICO A PARCO E ATTREZZATO**
- ZONE INDEICATE DA DESTINARE A PARCO
- ZONE A VERDE DA ATTREZZARE
- ZONE A VERDE ATTUALMENTE ATTREZZATE
- ZONE A VERDE DA ATTREZZARE
- ZONE PER ATTREZZATURE PREVALENTEMENTE TURISTICHE (art. 3, 21)
- ZONE PER ATTREZZATURE COLLETTIVE**
- CENTRO CIVICO-SOCIALE-SANITARIO
- CENTRO PER ATTIVITA' CULTURALI
- CENTRO PER ATTIVITA' COMMERCIALI
- MERCATO COMUNALE DI QUARTIERE
- CHIESE E ATTREZZATURE RELIGIOSE
- ZONE PER ATTREZZATURE PREVALENTEMENTE TURISTICHE (art. 3, 21)
- CIMITERO E AREA DI RISPETTO CIMITERIALE

- ZONE PER ATTREZZATURE SCOLASTICHE**
- ASILO NIDO
- SCUOLA MATERNA
- SCUOLA ELEMENTARE
- SCUOLA MEDIA INFERIORE
- ZONE PER ATTREZZATURE RICETTIVE SPECIALI**
- CAMPETTI, COLONIE, CASE DI CURA
- ZONE PER SERVIZI TECNICI PUBBLICI**
- GAS, ACQUEDOTTO, IMPIANTI DI DEPURAZIONE
- ZONE DI SALVAGUARDIA DELL'IMPIANTO TIPOLOGICO E URBANISTICO ESISTENTE (A4)**
- ZONE DI SALVAGUARDIA DELL'IMPIANTO TIPOLOG. E URB. ESISTENTE (A4)**
- ZONE RESIDENZIALI EDIFICATE**
- ZONE RESIDENZIALI ED ALBERGHIERE EDIFICATE
- ZONE ALBERGHIERE EDIFICATE
- ZONE DI RISTRUTTURAZIONE URBANISTICA A DESTINAZ. ALBERGHIERA
- ZONE DI RISTRUTTURAZIONE URBANISTICA A DESTINAZ. RESIDENZIALE
- ZONE DI RISTRUTTURAZIONE URB. A DESTINAZ. RESIDENZ. E ALBERGH.
- ZONE RESIDENZIALI INEDIFICATE URBANE
- ZONE PER NUOVE QUOTE URBANE
- ZONE RESIDENZIALI P.E.E.P.
- ZONE DA SOTTOPORRE A PIANO PARTICOLAREGGIATO DI INIZIATIVA PUBBLICA
- ZONE EDIFICATE PER L'ARTIGIANATO E L'INDUSTRIA**
- ZONE AGRICOLE A VOCAZIONE ORTIVA
- ZONE AGRICOLE NORMALI
- ZONE AGRICOLE NORMALI
- ZONE PER INDUSTRIE ESTRATTIVE

(Scritte minuscole: attrezzature esistenti
 scritte maiuscole: attrezzature di progetto)