

70
COMUNE DI RIMINI - PIANO REGOLATORE GENERALE IN VARIANTE - 1975
p.r.g.v.

(VARIANTE AL PIANO REGOLATORE GENERALE 1965)
 Approvato con deliberazione di Consiglio Comunale n. 281 del 25/5/1977 di Contradduzioni alle Osservazioni al P.R.G./V. 75.
 Legge 17 e 1942 n.1150, Legge T. 87 n. 766, Legge 22.10.1971 n.885
 ADOTTATA CON D.C. N° 433 DEL 28-4-75

Il Segretario Generale (M. Frascarelli) Il Sindaco (Sa. Fel. Nicci Regionali)


ZONA TURISTICA

Progettisti: dr. arch. Matilde Abato (capogruppo) *Matilde Abato*
 dr. arch. Marco Zanussi (capogruppo)
 dr. ing. Giuseppe Ferreri
 dr. arch. Oscar Mussoni
 dr. arch. Stefano Piccioni

MODIFICA IN SEDE DI CONTRODEDUZIONI

1	2	3	4	5
6	7	8	9	11
12	13	14	15	16
17				

PRÒGETTO scala 1:2000

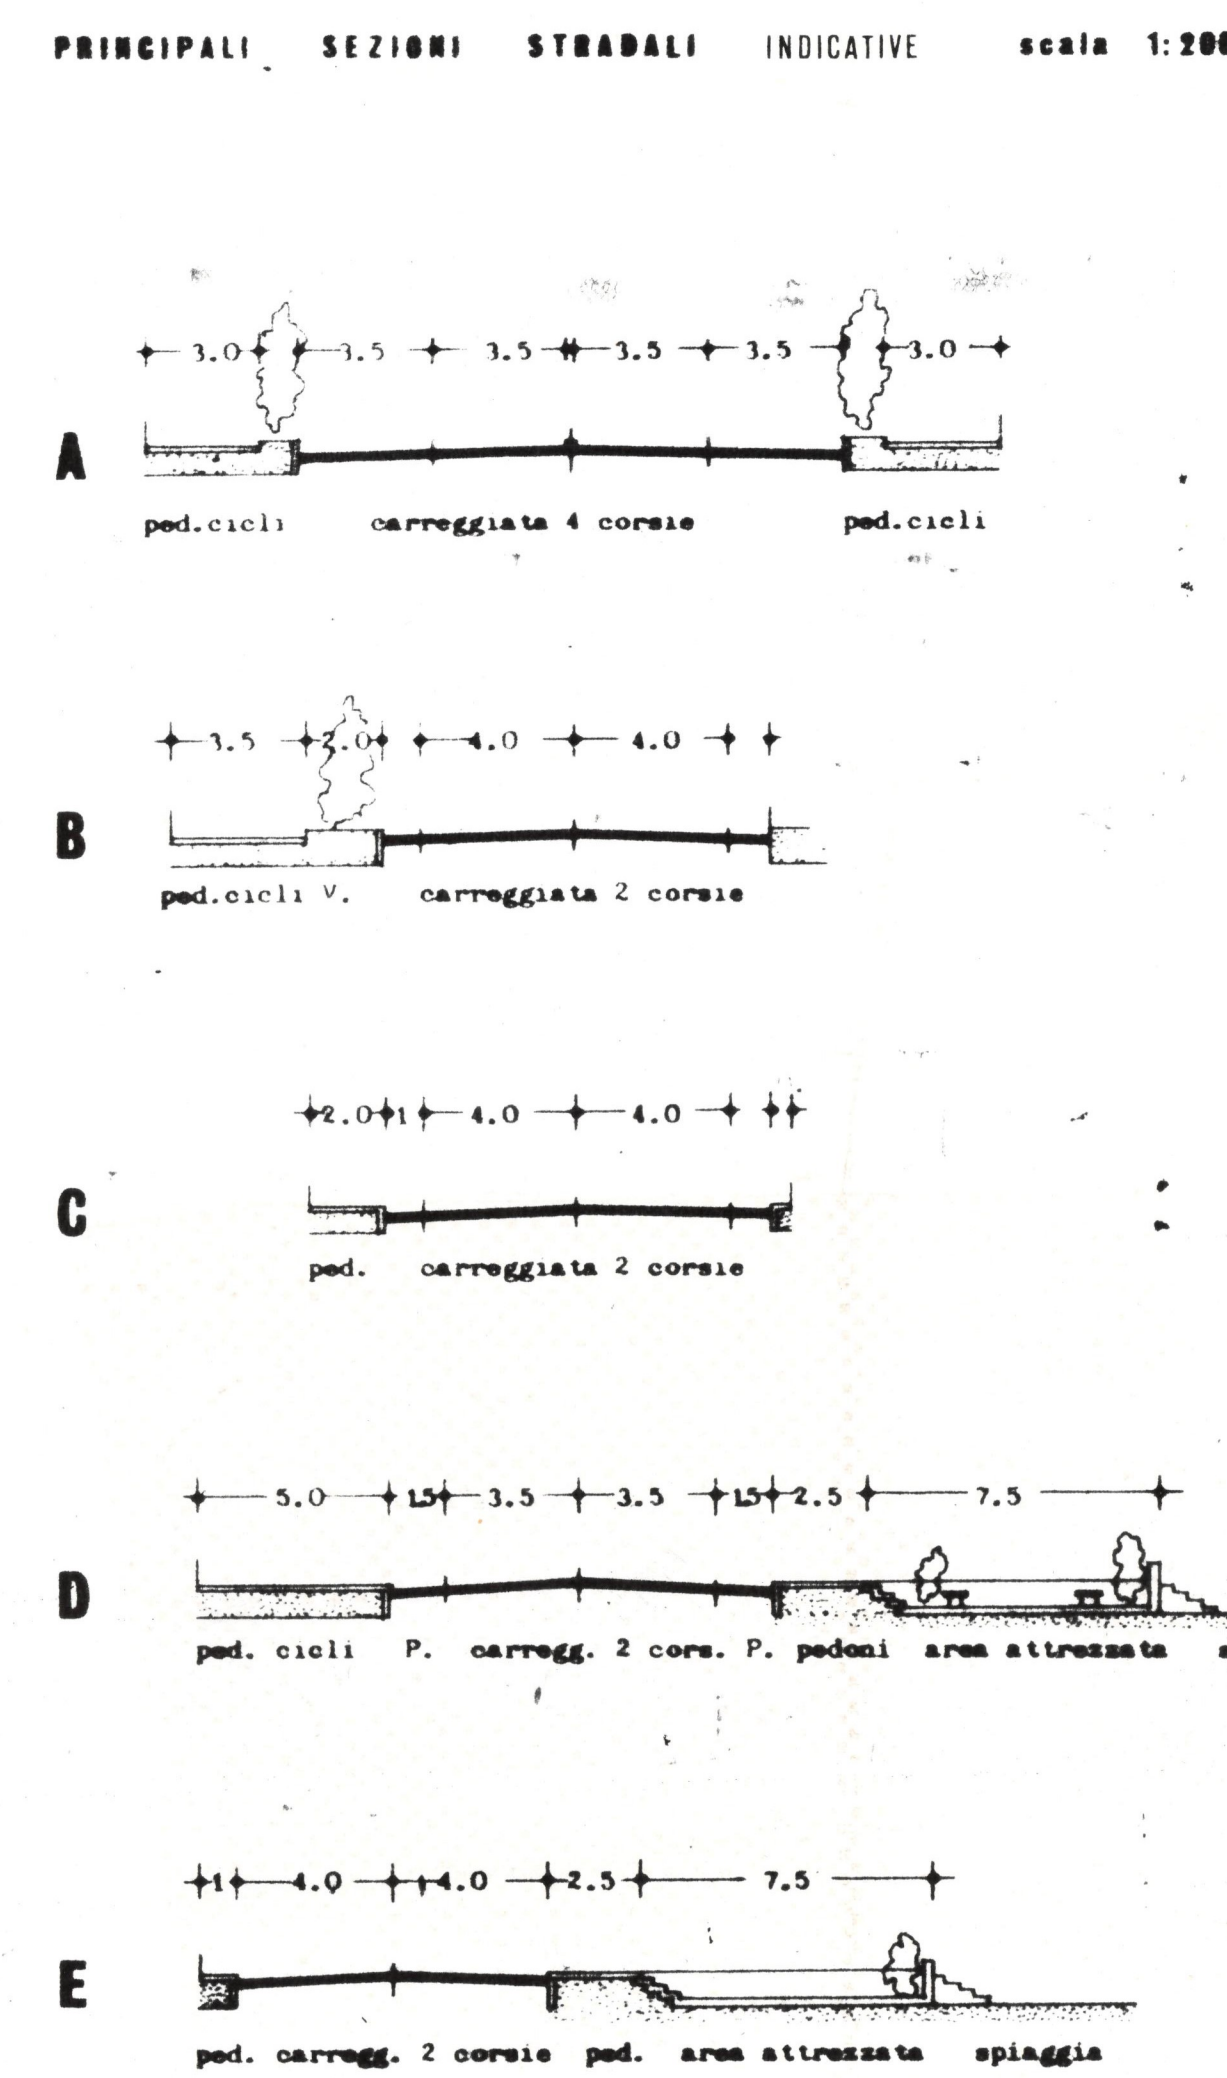

LEGENDA

	PERIMETRO DELL'AREA DI INTERVENTO
	ZONE DI USO PUBBLICO E DI INTERESSE COLLETTIVO
	VIABILITA' DI SCORRIMENTO (S3, S4, S5)
	VIABILITA' DI DISTRIBUZIONE (S6)
	PRINCIPALI PERCORSI PEDONALI E CICLABILI
	DIVIETO DI IMMISSIONE
	PARCHIEGGI PUBBLICI DELLA RETE PRIMARIA E SECONDARIA
	PARCHIEGGI ATTREZZATI CON STAZIONE DI SERVIZIO
	ZONA FERRUVIARIA
	ZONA FLUVIALE
	ZONA PORTUALE
	ARENILE
	VERDE PUBBLICO A PARCO E ATTREZZATO
	ZONE INFEDICATE DA DESTINARE A PARCO
	ZONE A VERDE DA ATTREZZARE
	ZONE A VERDE ATTUALMENTE ATTREZZATE
	ZONE A VERDE DA ATTREZZARE
	ZONE PER ATTREZZATURA PREVALENTEMENTE URBANISTICA (art. 4.21)
	ZONE PER ATTREZZATURE COLLETTIVE
	CENTRO CIVICO-SOCIALE-SANITARIO
	CENTRO PER ATTIVITA' CULTURALI
	CENTRO PER ATTIVITA' COMMERCIALI
	MERCATO COMUNALE DI QUARTIERE
	CHIESE E ATTREZZATURE RELIGIOSE
	ZONA PER ATTREZZATURA PREVALENTEMENTE URBANISTICA (art. 4.21)
	CIMITERO E AREA DI RISPETTO CIMITERIALE

Scritte minuscole: attrezzature esistenti
 Scritte maiuscole: attrezzature di progetto.

	ZONE PER ATTREZZATURE SCOLASTICHE
	ASILLO NIDO
	SCUOLA MATERNA
	SCUOLA ELEMENTARE
	SCUOLA MEDIA INFERIORE
	ZONE PER ATTREZZATURE RICETTIVE SPECIALI
	CAMPEGGI, COLONIE, CASE DI CURA
	ZONE PER SERVIZI TECNICI PUBBLICI
	GAS, ACQUEDOTTO, IMPIANTI DI DEPURAZIONE
	ZONE DI SALVAGUARDIA DELL'IMPIANTO URBANISTICO E ARCHITETTONICO ESISTENTE (A4)
	ZONE DI SALVAGUARDIA DELL'IMPIANTO TIPOL. E URB. ESISTENTE (A4)
	ZONE RESIDENZIALI EDIFICATE
	ZONE RESIDENZIALI ED ALBERGHIERE EDIFICATE
	ZONE ALBERGHIERE EDIFICATE
	ZONE DI RISTRUTTURAZIONE URBANISTICA A DESTINAZ. ALBERGHIERA
	ZONE DI RISTRUTTURAZIONE URBANISTICA A DESTINAZ. RESIDENZIALE
	ZONE DI RISTRUTTURAZIONE URB. A DESTINAZ. RESIDENZ. E ALBERGH.
	ZONE RESIDENZIALI INDEDICATE URBANE
	ZONE PER NUOVE QUOTE URBANE
	ZONE RESIDENZIALI P.E.E.P.
	ZONE DA SOTTOPORRE A PIANO PARTICOLAREGGIATO DI INIZIATIVA PUBBLICA
	ZONE EDIFICATE PER L'ARTIGIANATO E L'INDUSTRIA
	ZONE AGRICOLE A VOCAZIONE ORTIVA
	ZONE AGRICOLE NORMALI
	ZONE AGRICOLE NORMALI
	ZONE PER INDUSTRIE ESTRATTIVE

