

38

COMUNE DI RIMINI - PIANO REGOLATORE GENERALE IN VARIANTE - 1975

# p.r.g.v.

(VARIANTE AL PIANO REGOLATORE GENERALE 1965)

Legge 17.8.1942 n.1150, Legge 7.8.67 n.765, Legge 22.10.1971 n.805.

ADOTTATA CON D.C. N°433 DEL 28.4.1975

MODIFICA IN SEDE DI CONTRODEDUZIONI CON D.C. N° 261 DEL 25.5.77

**TAV.19 RAPP. 1: 5.000**

Progettisti: **ALLEGATO F-G**

dr. arch. Matteo Abate dr. ing. Giuseppe Ferri  
dr. arch. Oscar Maschali dr. arch. Stefano Piccini  
dr. arch. Marco Zanussi (ZONA TURISTICA)  
dr. arch. Sandro Volta (CENTRO STORICO)  
dr. arch. Antonio Bonomi dr. arch. Osvaldo Piacentini (RESTANTE AREA URBANA)  
prof. arch. ing. Andrea Tesi (ZONA DEL FORESTE)

Il **Segretario Generale**  
(Dr. Franco Sestini)

Il **Sindaco**  
(Dr. Ind. Carlo Ruffini)


Coordinamento per la stesura adottata il 28/4/75

dr. arch. Antonio Bonomi della Coop. Bologna di progettazione  
dr. arch. Osvaldo Piacentini della Coop. Architetti ed Ingegneri di Reggio Emilia

Studi specifici:

prof. arch. Vittoriano Vigano (SISTEMA DEL VERDE)  
dr. arch. Massimo Della Rosa dr. arch. Alessandro Dini (STANDARDS SPORTIVI DI BASE)

Collaborazione  
Ufficio Tecnico Comunale - Divisione L.L.P.P. - Divisione Urbanistica - Ufficio di Piano e Coordinamento  
Ufficio Studi e Programmazione - Ufficio Decentramento - Ufficio del Piano Intercomunale Riminese

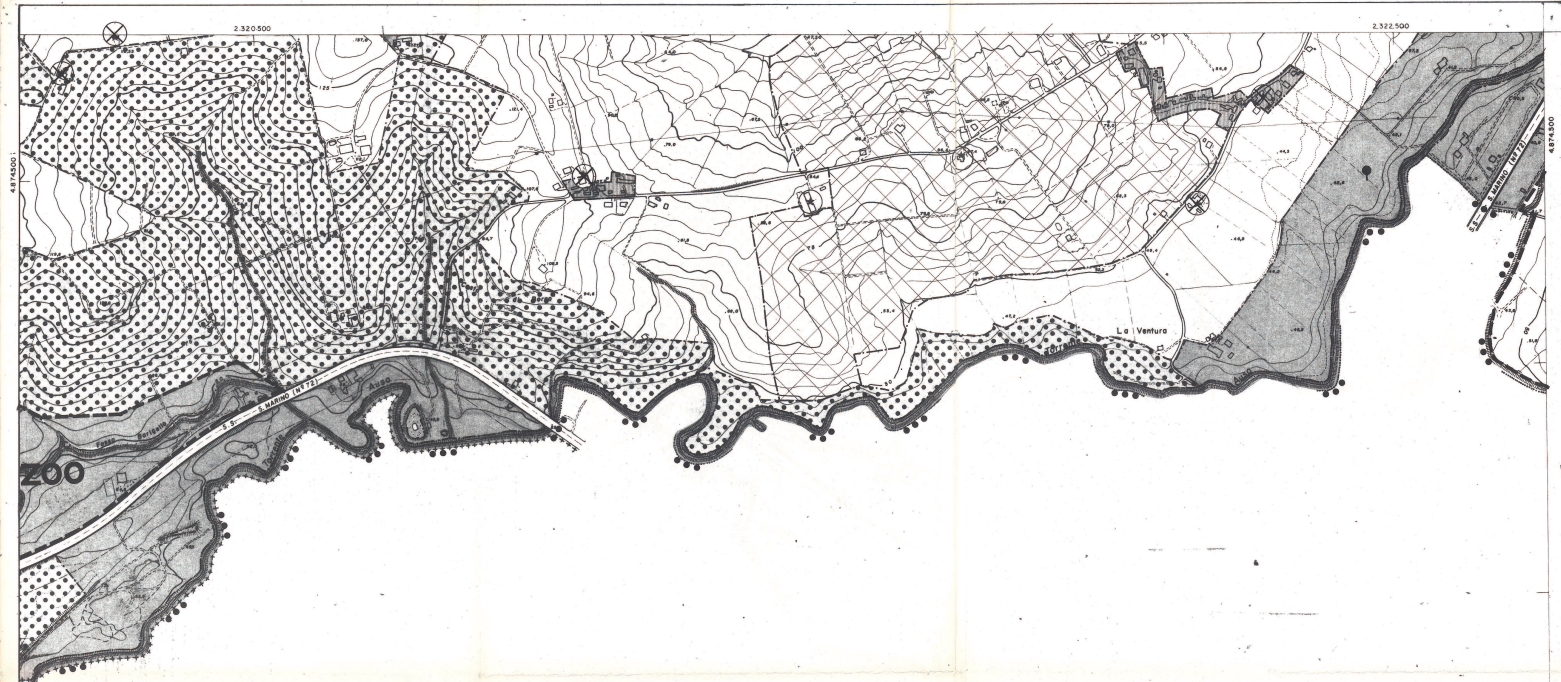

## QUADRO SINOTTICO DELLE TAVOLE

I		II					
A	A	B		III	IV		
	1	2					
B		3	4	5			
		6	7	8	9	D	
C	10	11	12	13			I
D	14	15	16	17			H
E	18	F	G	H	I	E	
F	G	19	20	21			

N.B. Le tavole segnate con le lettere sono inserite in quelle numerate.

