

COMUNE DI RIMINI...PIANO REGOLATORE GENERALE IN VARIANTE...1975

p.r.g.v.

(VARIANTE AL PIANO REGOLATORE GENERALE 1965)

Legge 17.6.1942 n.1150, Legge 7.8.67 n.765, Legge 22.10.1971 n.855.

ADOTTATA CON D.C. N°433 DEL 28.4.1975

MODIFICA IN SEDE DI CONTRADDIZIONI CON D.C. N° 281 DEL 25-5-77

TAV. 3 RAPP. 1: 5.000

Progettisti:

di arch. Matteo Abate di ing. Giuseppe Forri
di arch. Oscar Mastoni di arch. Stefano Precioli
di arch. Marco Zanussi (ZONA TURISTICA)
di arch. Sandro Volpi (CENTRO STORICO)
di arch. Antonio Bonomi di arch. Osvaldo Piacentini (RESTANTE AREA URBANA)
prof. arch. Ing. Andrea Taji (ZONA DEL FORESE)

Approvato con deliberazione di Consiglio Comunale n. 281 del 25/5/1977 di Contraddizioni alle Osservazioni al P.R.G./V. 75-

Il Sindaco
G. M. Rossi

Il Segretario
Generale
G. M. Rossi

COOP. ARCHITETTI
ANTONIO
PIACENTINI

COOP. ARCHITETTI
PIACENTINI
OSVALDO

Coordinamento per la stesura adottata il 28/4/75

di arch. Antonio Bonomi della Coop. Bologna di progettazione
di arch. Osvaldo Piacentini della Coop. Architetti e ingegneri di Reggio Emilia

Studi specifici:


prof. arch. Vittoriano Viganò (SISTEMA DEL VERDE)
di arch. Massimo Della Rossa di arch. Alessandro Dian (STANDARDI SPORTIVI DI BASE)

Collaborazione
Ufficio Tecnico Comunale - Divisione L.P.P. - Divisione Urbanistica - Ufficio di Piano e Coordinamento
Ufficio Studi e Programmazione - Ufficio Decentramento - Ufficio del Piano Intercomunale Riminese

QUADRO SINOTTICO DELLE TAVOLE

	I		II		III		IV	
A	1	2						
B	3	4	5					
C	6	7	8	9				
D	10	11	12	13				
E	14	15	16	17				
F	18	19	20	21				
G								

N.B. Le tavole segnate con le lettere sono indicate in quelle numerate.

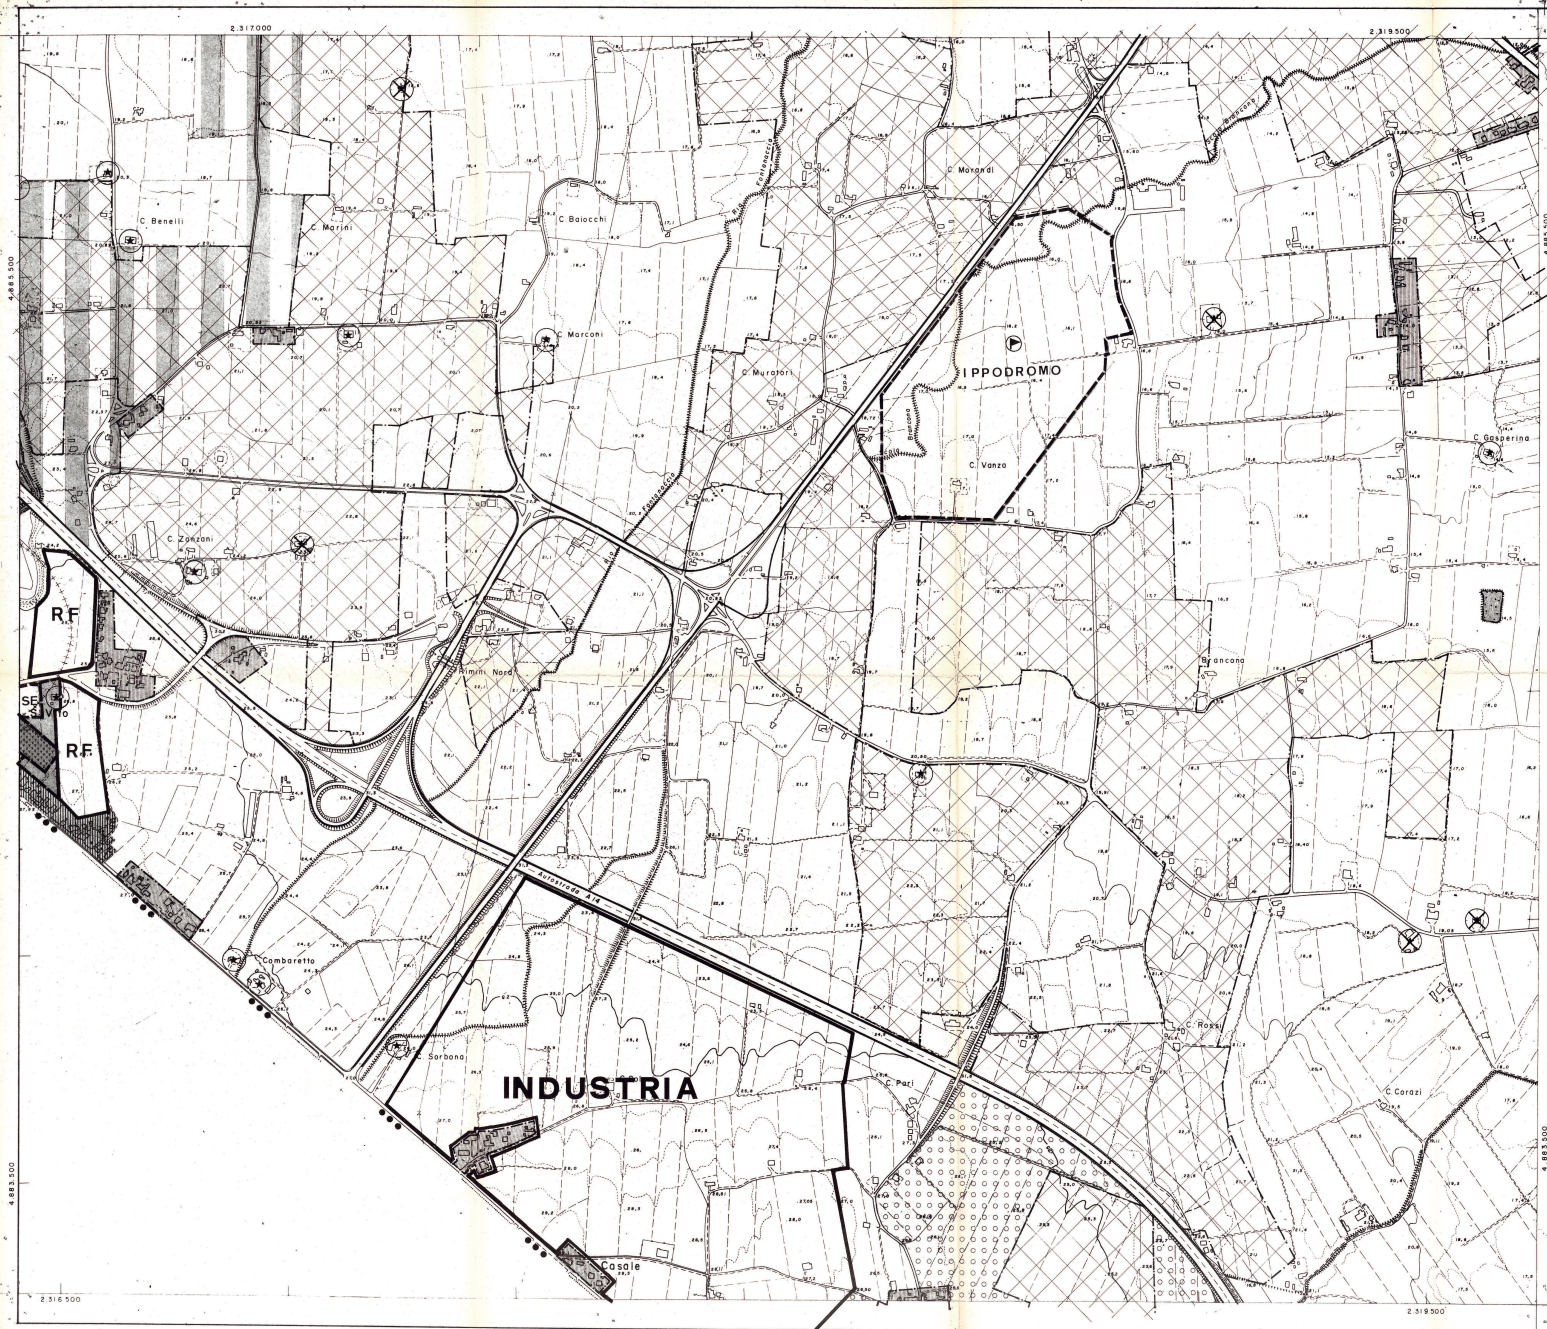

2.319.500