

# p.r.g.v.

(VARIANTE AL PIANO REGOLATORE GENERALE 1965)

Adottato con deliberazione di Consiglio Comunale n. 281 del 25/5/1977 di Controdeduzioni alle Osservazioni al P.R.G.V. 75-

ADOTTATA CON D.C. N. 433 DEL 28-4-75

## ZONA TURISTICA

Progettisti: dr. arch. Maelida Abate (capogruppo), dr. arch. Marco Zanussi (capogruppo), dr. ing. Giuseppe Ferri, dr. arch. Oscar Mussoni, dr. arch. Stefano Piccoli






MODIFICA IN SEDE DI CONTRODEDUZIONI

	1	2	3	4	5
6	7	8	9	11	12
13	14	15	16	17	

tav. n.4

PROGETTO scala 1:2000

PRINCIPALI SEZIONI STRADALI INDICATIVE scala 1:200

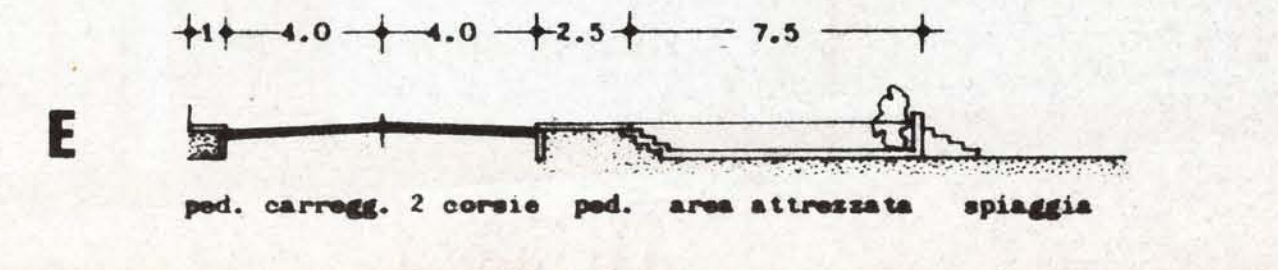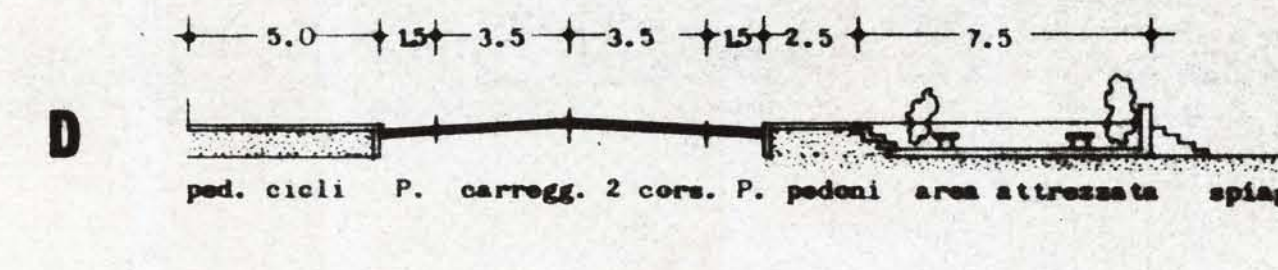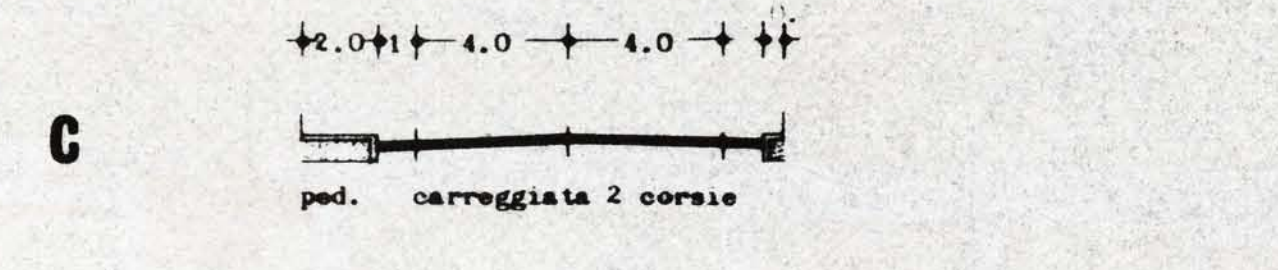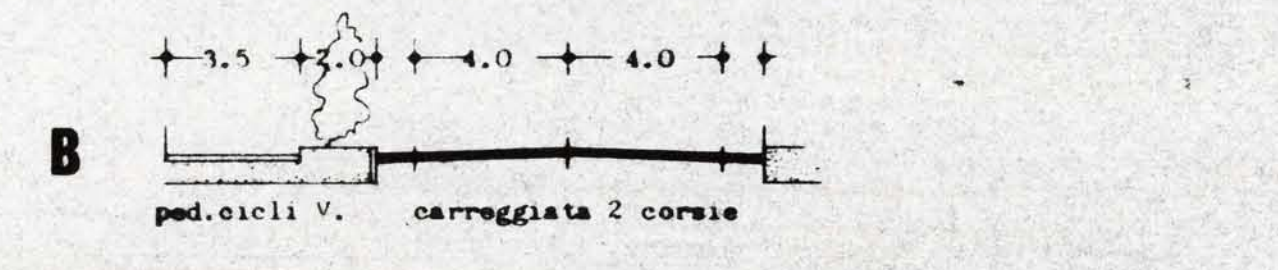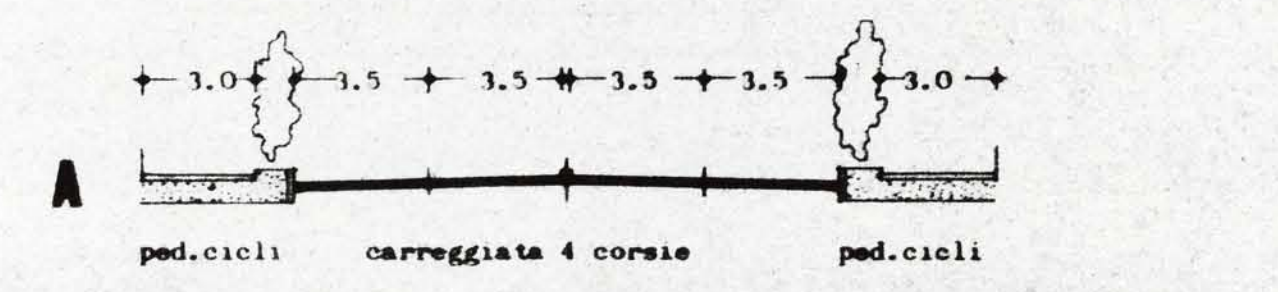

### LEGENDA

- PERIMETRO DELL'AREA DI INTERVENTO
- ZONE DI USO PUBBLICO E DI INTERESSE COLLETTIVO
- VIABILITA' DI SCORRIMENTO (S3, S4, S5)
- VIABILITA' DI DISTRIBUZIONE (S4)
- PRINCIPALI PERCORSI PEDONALI E CICLABILI
- DIVIETI DI IMMISSIONE
- PARCHeggi PUBBLICI DELLA RETE PRIMARIA E SECONDARIA
- PARCHeggi ATTREZZATI CON STAZIONE DI SERVIZIO
- ZONA FERRVIARIA
- ZONA FLUVIALE
- ZONA PORTUALE
- ARENILE
- VERDE PUBBLICO A PARCO E ATTREZZATO
- ZONE INDEICATE DA DESTINARE A PARCO
- ZONE A VERDE DA ATTREZZARE
- ZONE A VERDE ATTUALMENTE ATTREZZATE
- ZONE A VERDE DA ATTREZZARE
- ZONE PER ATTREZZATURA PREVALENTEMENTE TURISTICA (art. 1, 2)
- ZONE PER ATTREZZATURE COLLETTIVE
- CENTRO CIVICO-SOCIALE-SANITARIO
- CENTRO PER ATTIVITA' CULTURALI
- CENTRO PER ATTIVITA' COMMERCIALI
- MERCATO COMUNALE DI QUARTIERE
- CHIESE E ATTREZZATURE RELIGIOSE
- ZONE PER ATTREZZATURA PREVALENTEMENTE TURISTICA (art. 1, 2)
- CIMITERO E AREA DI RISERVO CIMITERIALE

- ZONE PER ATTREZZATURE SCOLASTICHE
- ASILE NIDO
- SCUOLA MATERNA
- SCUOLA ELEMENTARE
- SCUOLA MEDIA INFERIORE
- ZONE PER ATTREZZATURE
- BICETTIVE SPECIALI
- CAMPAGGI, COLONIE, CASE DI CURA
- ZONE PER SERVIZI TECNICI PUBBLICI
- GAS, ACQUEDOTTO, IMPIANTI DI DEPURAZIONE
- ARENILE
- VERDE PUBBLICO A PARCO E ATTREZZATO
- ZONE DI SALVAGUARDIA DELL'IMPIANTO TIPOLOGICO E RIABILITATIVO ESISTENTE (A4)
- ZONE DI SALVAGUARDIA DELL'IMPIANTO TIPOLOGICO E URB. RESISTENTE (A4)
- ZONE RESIDENZIALI EDIFICATE
- ZONE RESIDENZIALI ED ALBERGHIERE EDIFICATE
- ZONE ALBERGHIERE EDIFICATE
- ZONE DI RISTRUTTURAZIONE URBANISTICA A DESTINAZ. ALBERGHIERA
- ZONE DI RISTRUTTURAZIONE URBANISTICA A DESTINAZ. RESIDENZIALE
- ZONE DI RISTRUTTURAZIONE URB. A DESTINAZ. RESIDENZ. E ALBERGH.
- ZONE RESIDENZIALI INEDIFICATE URBANE
- ZONE PER NUOVE QUOTE URBANE
- ZONE RESIDENZIALI P.E.E.P.
- ZONE DA SOTTOPORRE A PIANO PARTICOLAREGGIATO DI INIZIATIVA PUBBLICA
- ZONE EDIFICATE PER L'ARTIGIANATO E L'INDUSTRIA
- ZONE AGRICOLE A VOCAZIONE ORTIVA
- ZONE AGRICOLE NORMALI
- ZONE AGRICOLE NORMALI
- ZONE PER INDUSTRIE ESTRATTIVE

(Scritte minuscole: attrezzature esistenti; scritte maiuscole: attrezzature di progetto).

M A R E A D R I A T I C O

