

24

COMUNE DI RIMINI_PIANO REGOLATORE GENERALE IN VARIANTE_1975

p.r.g.v.

(VARIANTE AL PIANO REGOLATORE GENERALE 1965)

Legge 17.8.1942 n.1150, Legge 7.8.67 n.765, Legge 22.10.1971 n.865.

ADOTTATA CON D.C. N° 433 DEL 28.4.1975

MODIFICA IN SEDE DI CONTRODEDUZIONI CON D.C. N° 281 DEL 25-5-77

TAV. 5 RAPP. 1: 5.000

Approvato con deliberazione di Consiglio Comunale n. 293 del 25-5-1977 di Controdeduzioni alle Osservazioni al P.R.G./V. 75.

Progettisti:

- dr. arch. Matelda Abate dr. ing. Giuseppe Ferri
- dr. arch. Oscar Mussoni dr. arch. Stefano Piccioli
- dr. arch. Marco Zanussi (ZONA TURISTICA)
- dr. arch. Sandro Votto (CENTRO STORICO)
- dr. arch. Antonio Bonomi dr. arch. Osvaldo Piacentini (RESTANTE AREA URBANA)
- prof. arch. ing. Andrea Tesi (ZONA DEL FORESE)

Il **Segretario Generale**
 (Dr. Roberto Zavilli)

Il **Sindaco**
 (Dr. Nello Fagnani)



Coordinamento: per la soluzione adottata il 28/4/75

- dr. arch. Antonio Bonomi della Coop. Bolognese di progettazione
- dr. arch. Osvaldo Piacentini della Coop. Architetti ed Ingegneri di Reggio Emilia

Studi specifici:

- prof. arch. Vittoriano Vignò (SISTEMA DEL VERDE)
- dr. arch. Massimo Della Rosa dr. arch. Alessandro Dini (STANDARDS SPORTIVI DI BASE)


Collaborazione:
 Ufficio Tecnico Comunale - Divisione L.I.P.P. - Divisione Urbanistica - Ufficio di Piano e Coordinamento
 Ufficio Studi e Programmazione - Ufficio Decentramento - Ufficio del Piano Intercomunale Riminese



QUADRO SINOTTICO DELLE TAVOLE

I		II					
A	A	B		III	IV		
A	1	2					
B	3	4	5				
	6	7	8	D	9		
C	10	11	12				
D	14	15	16			H	
E	18	G	H	I	E		
F	G	19	20				

N.B. Le tavole segnate con la lettera sono illustrate in quella numerata.

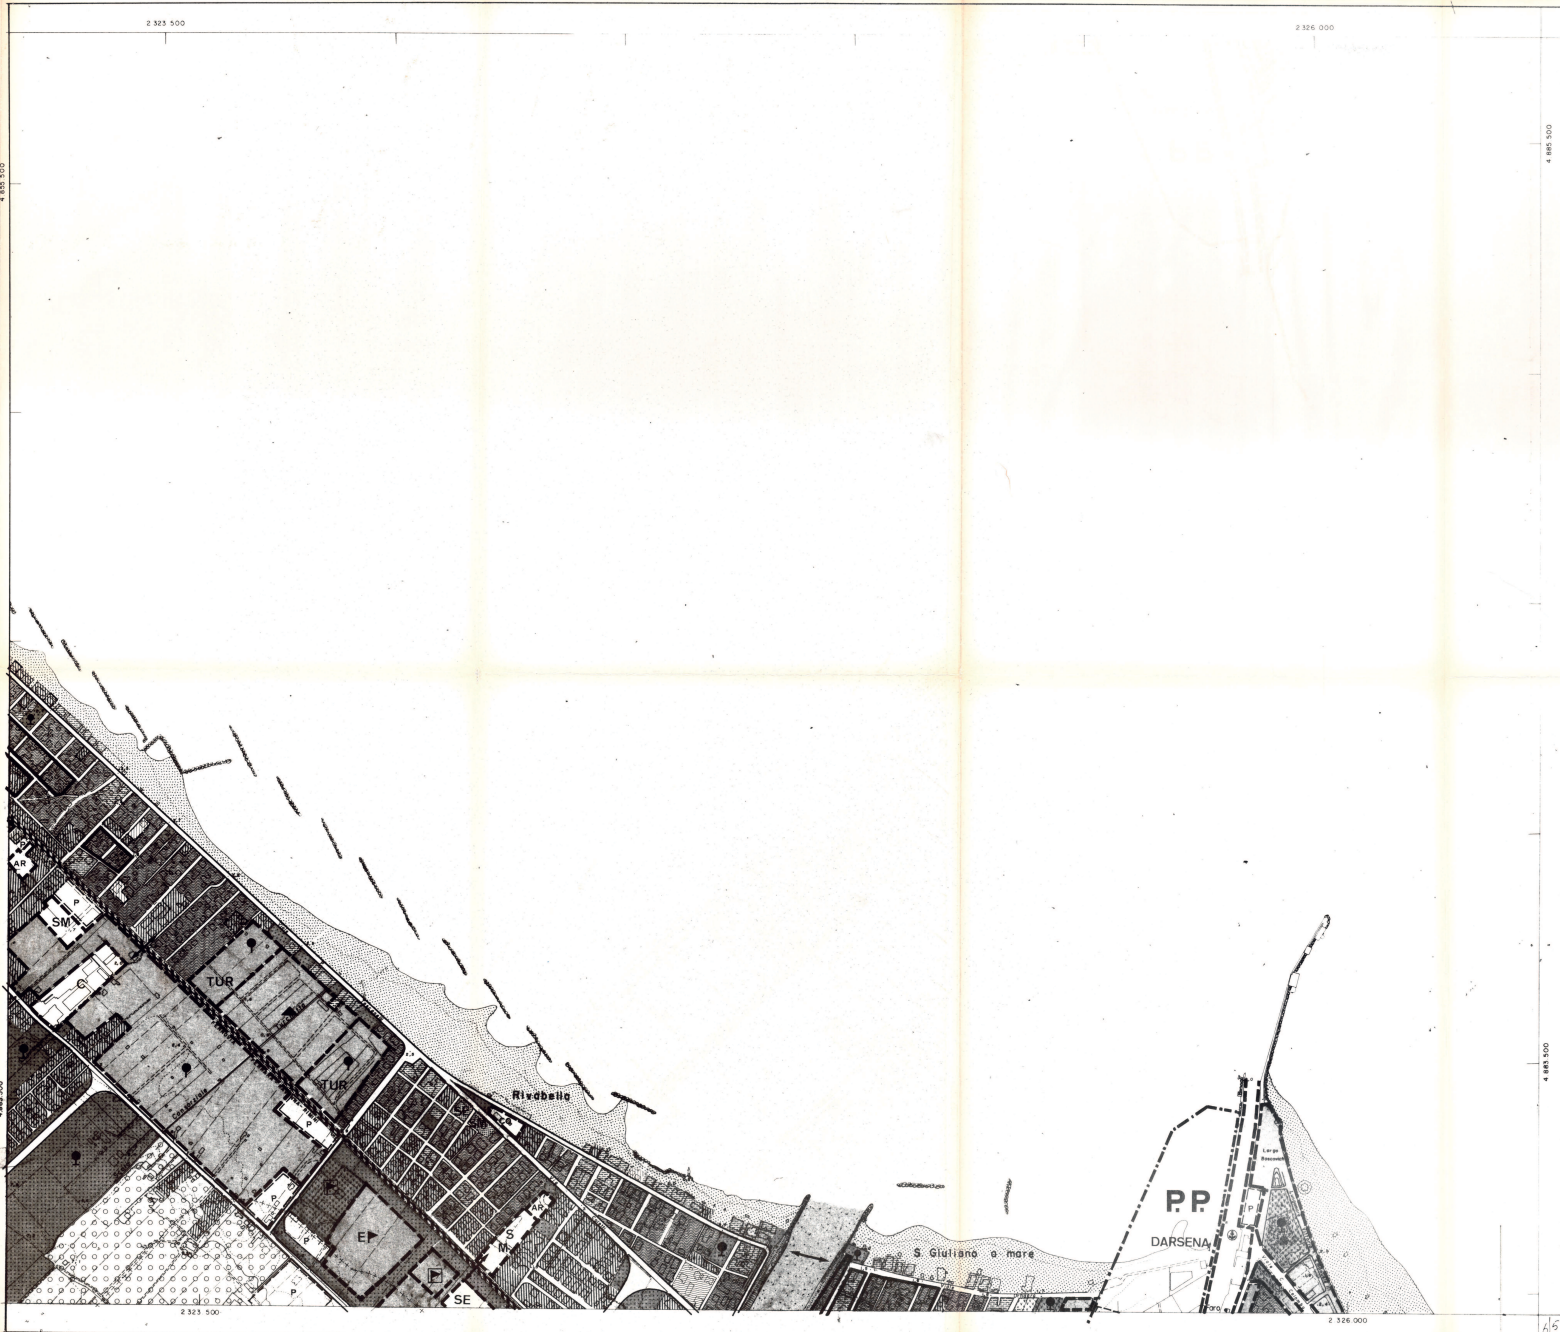

4.885.500

4.885.500

2.325.500

2.325.500

2.326.000

2.326.000

4.885.500

4.885.500

6/5