

p.r.g.v.


(VARIANTE AL PIANO REGOLATORE GENERALE 1965)
 approvato con deliberazione di Consiglio Comunale n. 281 del 25/5/1977 di controdeduzioni alle Osservazioni al P.R.G./V. 75.

Legge 17.8.1942 n.1166, Legge 7.1.67 n.786, Legge 22.10.1971 n.885
 ADDITATA CON D.C. N° 433 DEL 28-4-75

ZONA TURISTICA


Progettisti: dr. arch. Matilde Abate (capogruppo) *Matilde Abate*
 dr. arch. Marco Zanussi (capogruppo)
 dr. ing. Giuseppe Ferrari
 dr. arch. Oscar Mussoni
 dr. arch. Stefano Piccioli

MODIFICA IN SEDE DI CONTRODEDUZIONI

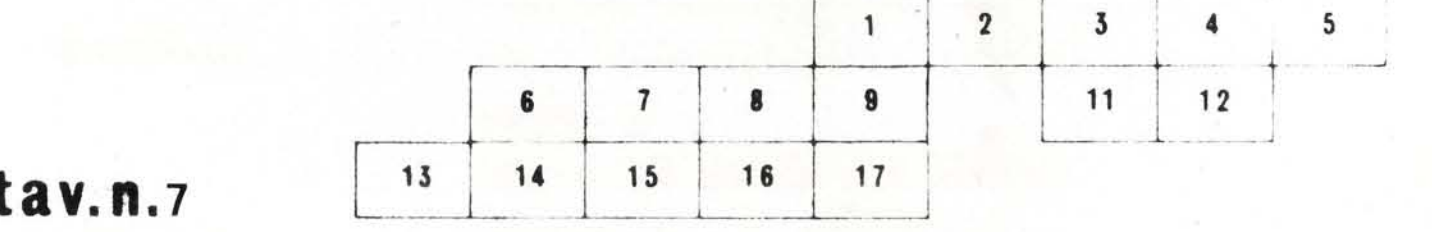

tav.n.7
 PROGETTO scala 1:2000

PRINCIPALI SEZIONI STRADALI INDICATIVE scala 1:200

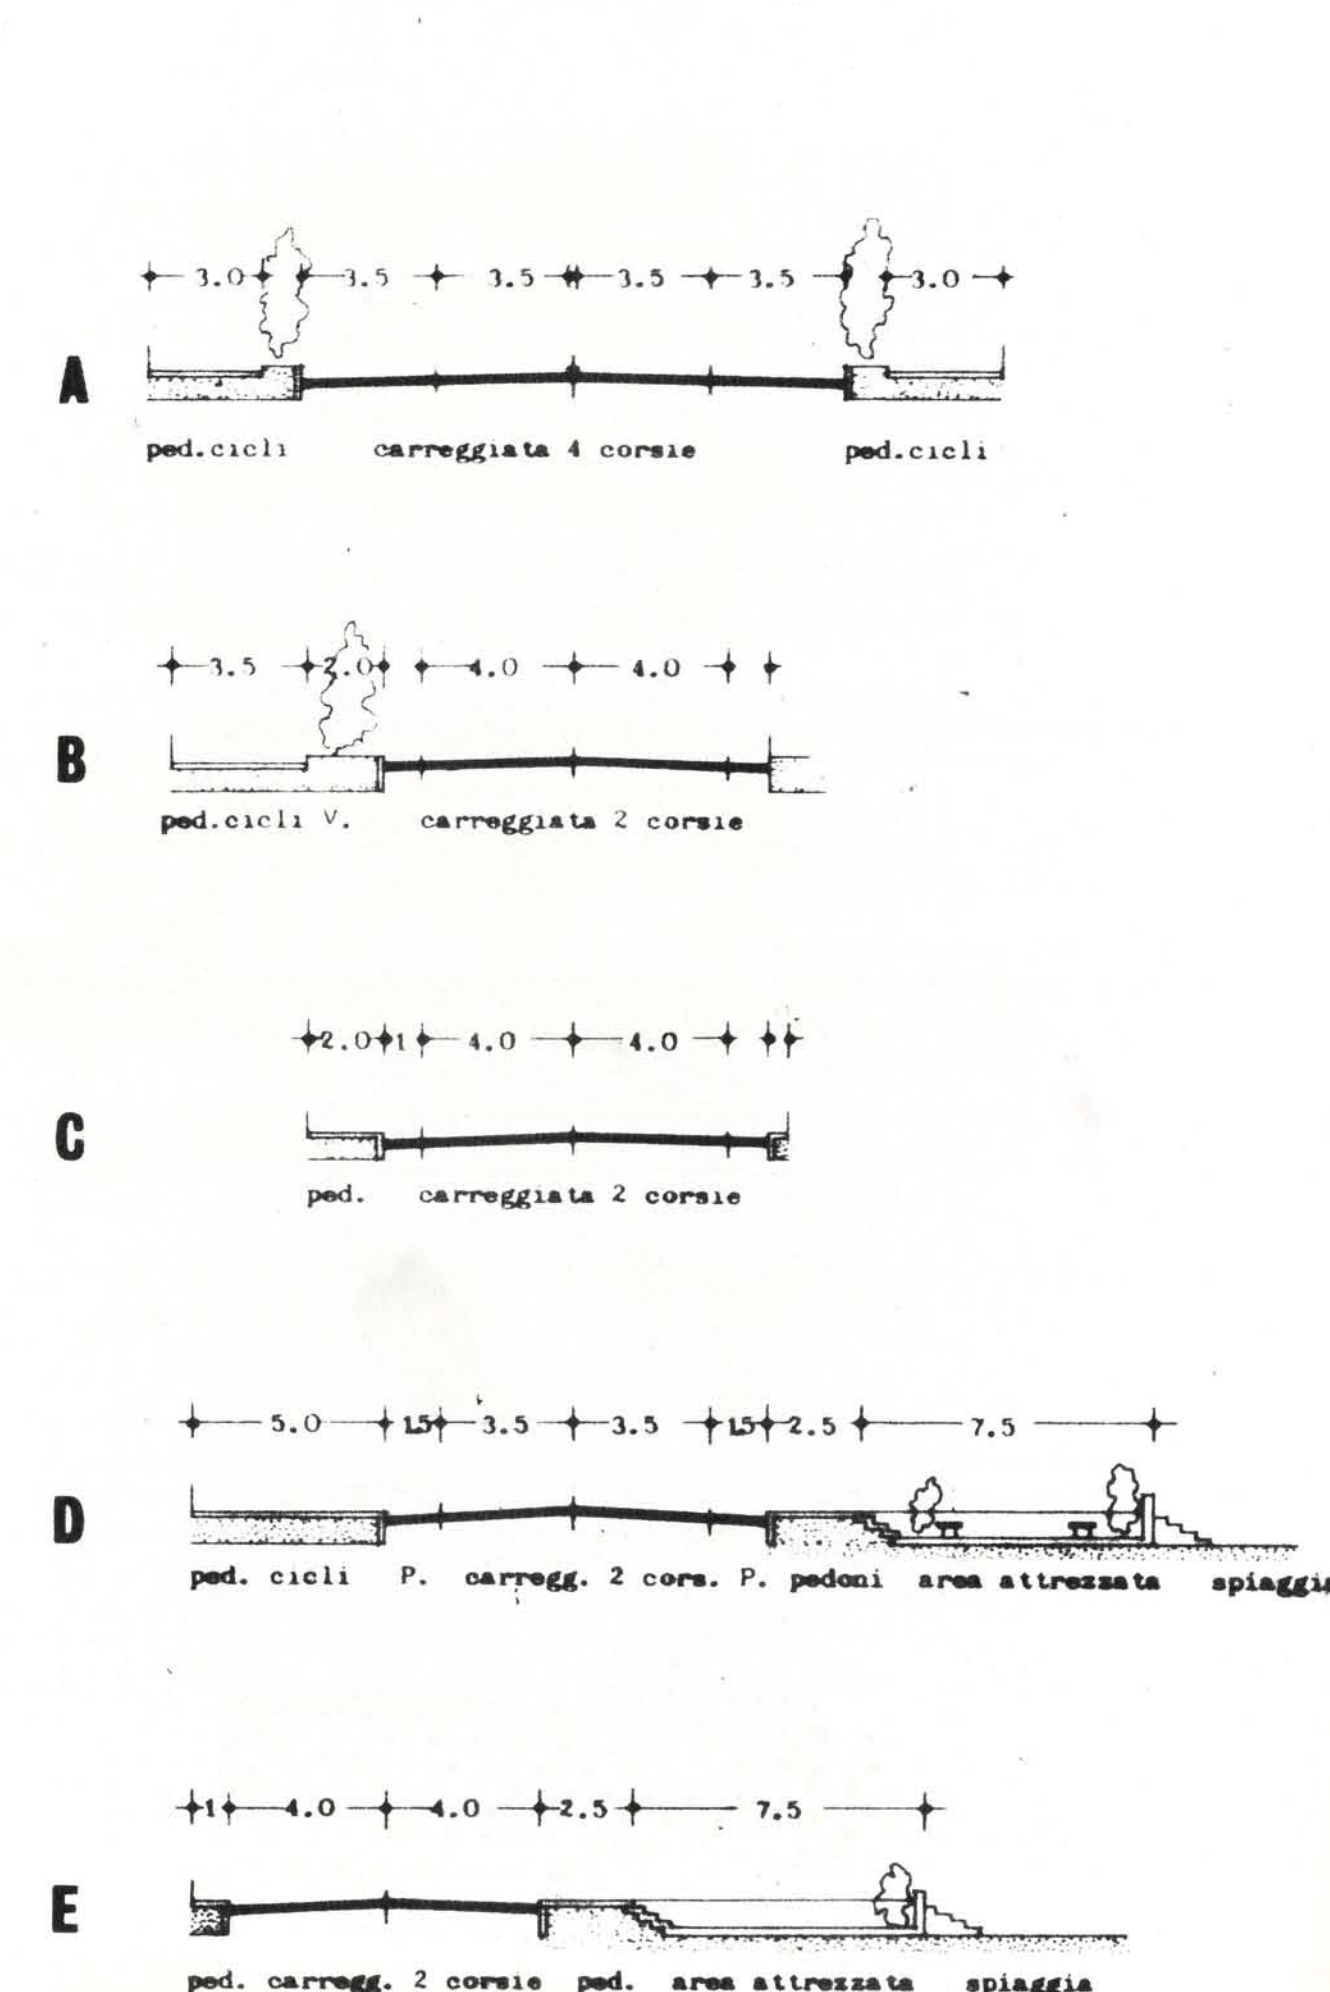

LEGENDA

- PERIMETRO DELL'AREA DI INTERVENTO
- ZONE DI USO PUBBLICO E DI INTERESSE COLLETTIVO**
- ART. VIABILITA' DI SCORRIMENTO (S3, S4, S5)
- VIABILITA' DI DISTRIBUZIONE (S6)
- PRINCIPALI PENCOSI PEDONALI E CICLABILI
- DIVERTO DI IMMISSIONE
- PARCHIEGGI PUBBLICI DELLA RETE PRIMARIA E SECONDARIA
- PARCHIEGGI ATTREZZATI CON STAZIONE DI SERVIZIO
- SONA PERIURBANA
- SONA PLUVIALE
- SONA PORTUALE
- ARENILE
- VERDE PUBBLICO A PARCO E ATTREZZATO**
- ZONE INDEDICATE DA DESTINARE A PARCO
- ZONE A VERDE DA ATTREZZARE
- ZONE A VERDE ATTUALMENTE ATTREZZATE
- ZONE A VERDE DA ATTREZZARE
- ZONE PER ATTREZZATURA PREVALENTEMENTE TURISTICA (art. 3, 21)
- ZONE PER ATTREZZATURE COLLETTIVE**
- CENTRO CIVICO-SOCIALE-SANITARIO
- CENTRO PER ATTIVITA' CULTURALI
- CENTRO PER ATTIVITA' COMMERCIALI
- MERCATO COMUNALE DI QUARTIERE
- CHIESE E ATTREZZATURE RELIGIOSE
- SONA PER ATTREZZATURA PREVALENTEMENTE TURISTICA (art. 3, 22)
- CIMITERO E AREA DI RISPETTO CIMITERIALE

- ZONE PER ATTREZZATURE SCOLASTICHE**
- ASILLO NIDO
- SCUOLA MATERNA
- SCUOLA ELEMENTARE
- SCUOLA MEDIA INFERIORE
- ZONE PER ATTREZZATURE RICETTIVE SPECIALI**
- CAMPAGGI, COLONIE, CASE DI CURA
- ZONE PER SERVIZI TECNICI PUBBLICI**
- GAS, ACCQUEDOTTO, IMPIANTI DI DEPURAZIONE
- ZONE DI SALVAGUARDIA DELL'IMPIANTO DI SCAMBIO TERMICO ESISTENTE (A4)**
- ZONE DI SALVAGUARDIA DELL'IMPIANTO TIPOLOGICO ESISTENTE (A4)**
- ZONE RESIDENZIALI EDIFICATE**
- ZONE RESIDENZIALI ED ALBERGHIERE EDIFICATE
- ZONE ALBERGHIERE EDIFICATE
- ZONE DI RISTRUTTURAZIONE URBANISTICA A DESTINAZ. ALBERGHIERA
- ZONE DI RISTRUTTURAZIONE URBANISTICA A DESTINAZ. RESIDENZIALE
- ZONE DI RISTRUTTURAZIONE URB. A DESTINAZ. RESIDENZ. E ALBERGH.
- ZONE RESIDENZIALI INDEDICATE URBANE
- ZONE PER NUOVE QUOTE URBANE
- ZONE RESIDENZIALI P.E.E.P.
- ZONE DA SOTTOPORRE A PIANO PARTICOLAREGGIATO DI INIZIATIVA PUBBLICA
- ZONE EDIFICATE PER L'ARTIGIANATO E L'INDUSTRIA**
- ZONE AGRICOLE A VOCAZIONE ORTIVA
- ZONE AGRICOLE NORMALI
- ZONE AGRICOLE NORMALI
- ZONE PER INDUSTRIE ESTRATTIVE

