

Intervento C: Raccordo SS16 e prolungamento di Via Tosca - Viabilità di accesso al Quartiere Padulli

Ai sensi dell'art. 53 Legge Regionale N. 24/2017

ZONIZZAZIONE ACUSTICA COMUNALE

20.9

Stralcio Tav. Z.A.C. 2.7

Scala 1:5000


SINDACO
Andrea Gnassi

ASSESSORE ALL'AMBIENTE
Anna Montini

SEGRETARIO GENERALE
Luca Uguccioni


RESPONSABILE DEL PROCEDIMENTO
Dirigente del Settore Infrastrutture, mobilità
e qualità ambientale
Ing. Alberto Dellavalle

Rimini, Dicembre 2018

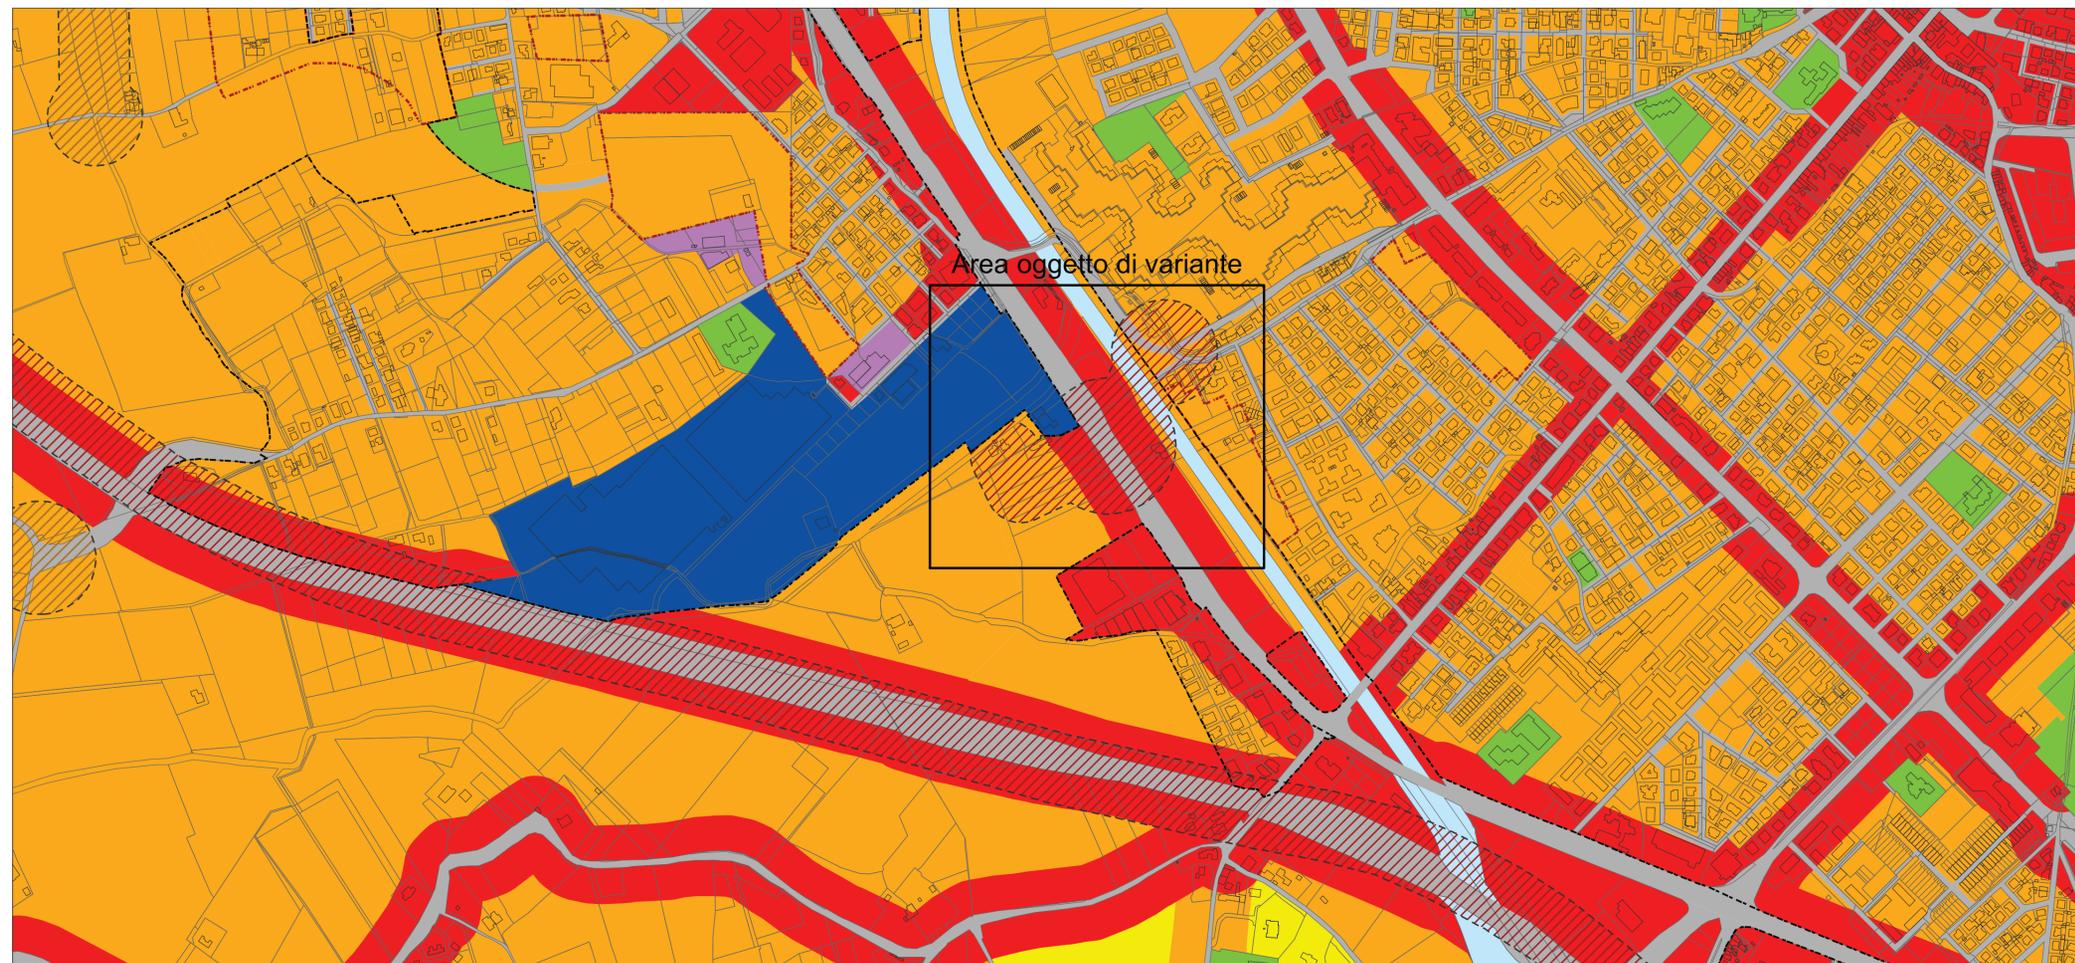

VIGENTE

VARIANTE

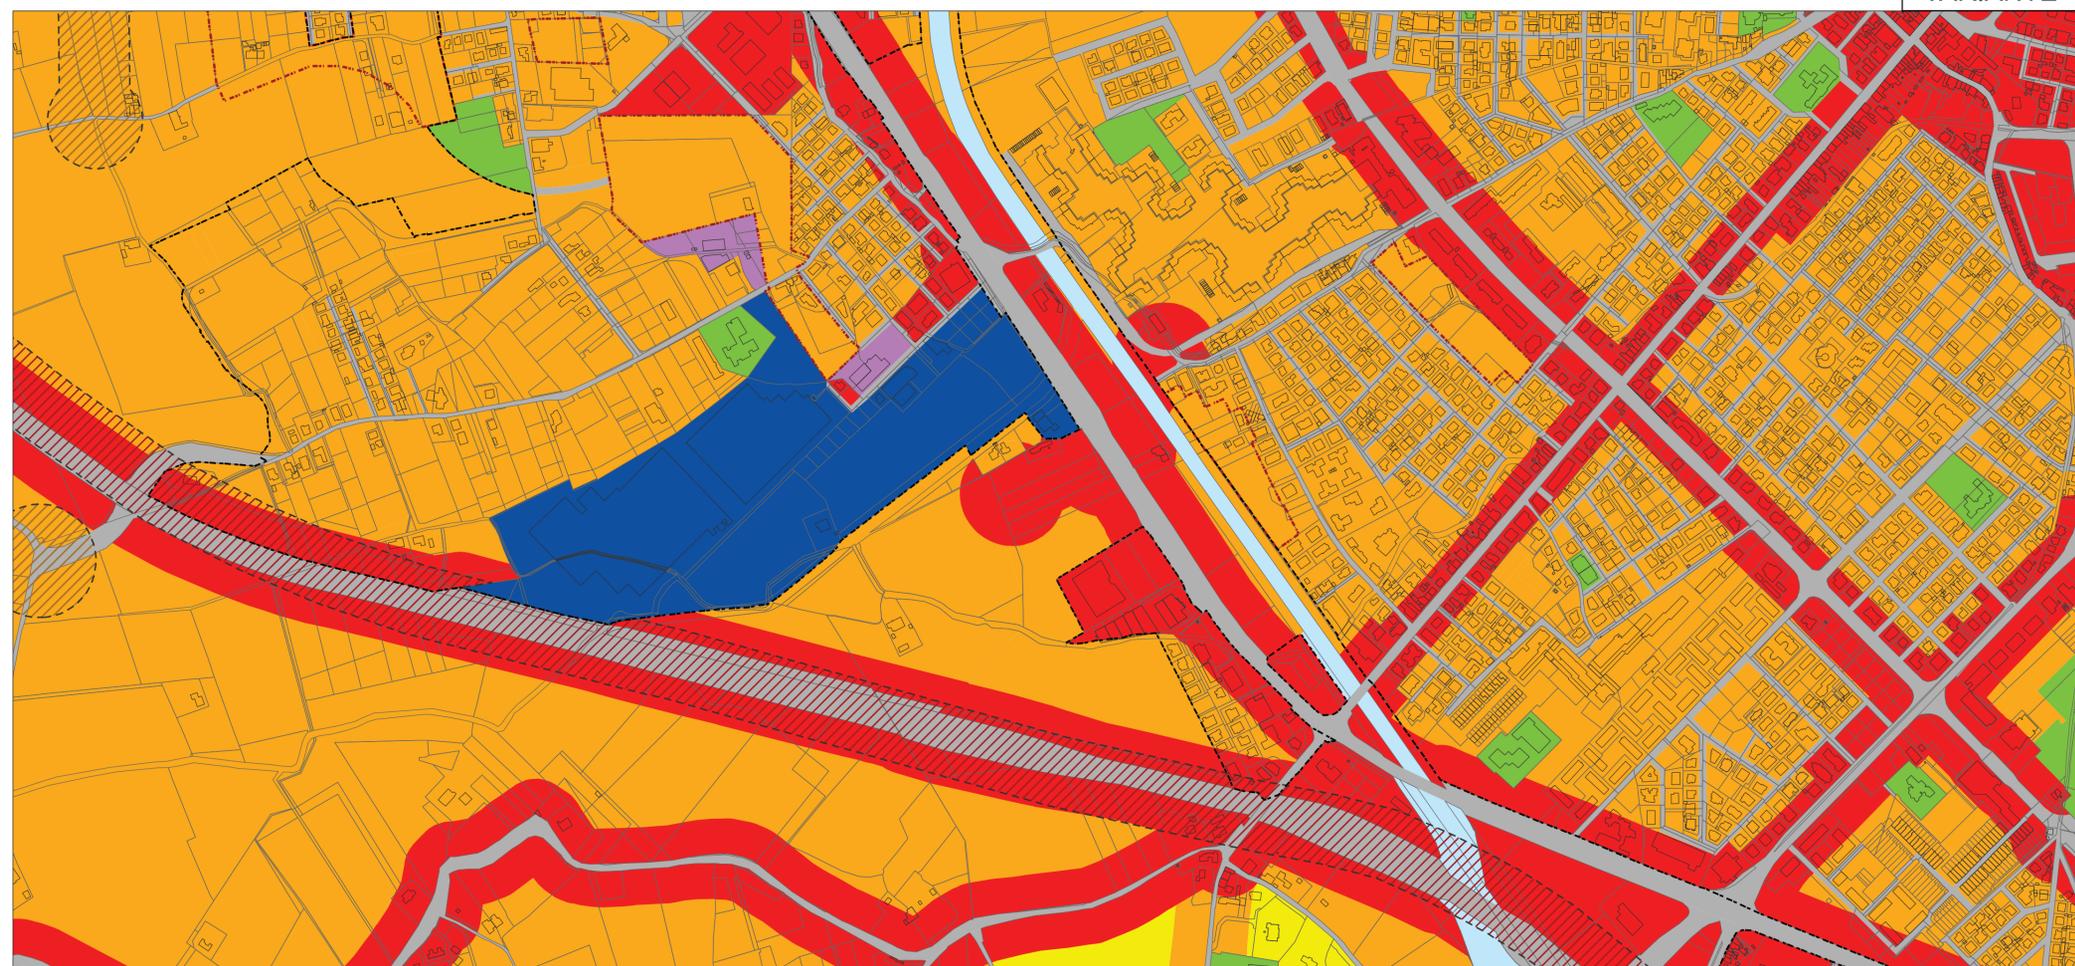

LEGENDA

..... Confine comunale

--- Perimetro del territorio urbanizzato

--- Ambiti di progetto del PSC (ANS-ASP_N-APF)

Classificazione acustica di progetto

CLASSE I - Aree di progetto particolarmente protette

CLASSE III - Aree di progetto di tipo misto

CLASSE IV - Aree di progetto ad intensa attività umana

CLASSE V - Aree di progetto prevalentemente produttive

Classificazione acustica

Aree non classificate

CLASSE I - Aree particolarmente protette

CLASSE II - Aree prevalentemente residenziali

CLASSE III - Aree di tipo misto

CLASSE IV - Aree ad intensa attività umana

CLASSE V - Aree prevalentemente produttive

CLASSE VI - Aree esclusivamente industriali

Sedi stradali

Sede ferroviaria

Bacini e corsi d'acqua