



Comune di Rimini

Dipartimento del Territorio
Settore Infrastrutture, Mobilità e Qualità Ambientale

COMPLETAMENTO SOTTOPASSO VIA PORTOFINO A MAREBELLO

Ai sensi dell'art. 53 Legge Regionale N. 24/2017

TAVOLA URBANISTICA

4.1

LOCALIZZAZIONE DELL'OPERA PUBBLICA
ELABORATO ART. 10 L.R. 37/2002

Scala 1:2000

SINDACO
Andrea Gnassi

ASSESSORE ALLA PROGRAMMAZIONE E GESTIONE DEL TERRITORIO
Roberta Frisoni

VICE SEGRETARIO COMUNALE
Alessandro Bellini


GRUPPO DI PROGETTO
Lorenzo Turchi
Mariarita Bucci
Maria Corvino
Emanuela Donati

RESPONSABILE DEL PROCEDIMENTO
Dirigente del Settore Urbanistica
Ing. Chiara Dal Piaz

Rimini, Ottobre 2018



Stralcio di mappa catastale - Foglio 100

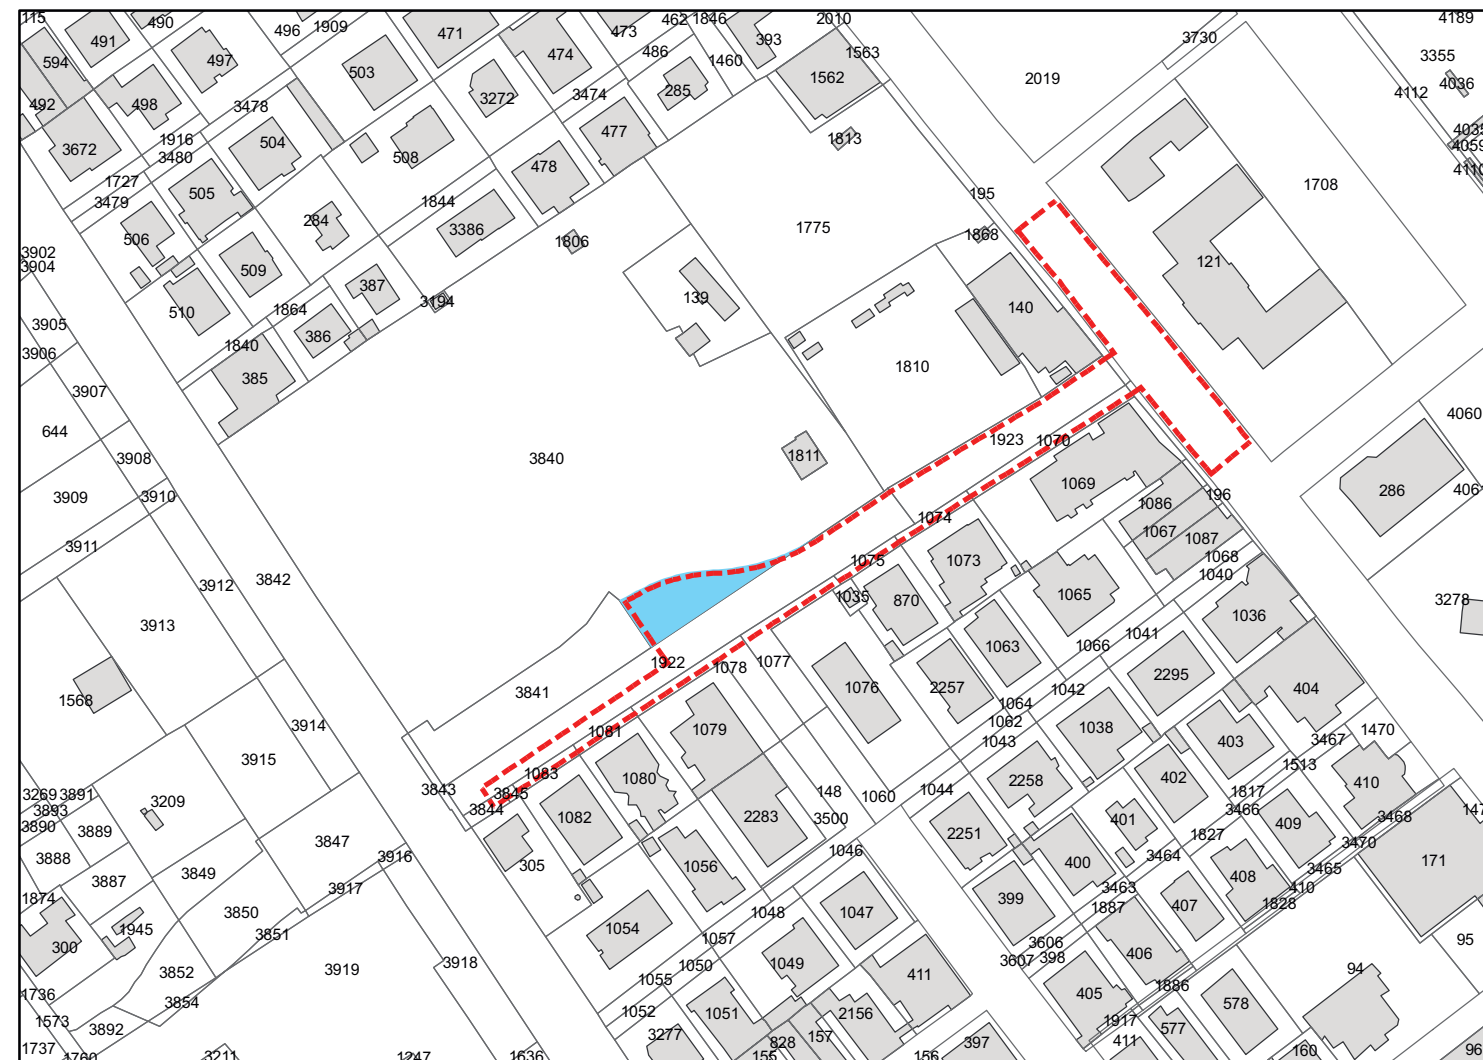

Legenda

- Area interessata dal Procedimento Unico di cui all'art. 53 della L.R. 24/2017
- Localizzazione indicativa delle aree interessate dal vincolo espropriativo

Elenco dei proprietari delle aree interessate dal vincolo espropriativo secondo le risultanze dei Registri Catastali

Foglio	Mappale	Intestato
100	3840	RESIDENCE DEL MARE S.R.L. con sede in RIMINI