PLANIMETRIA PONTE MAVONE
- Scala 1:100 -

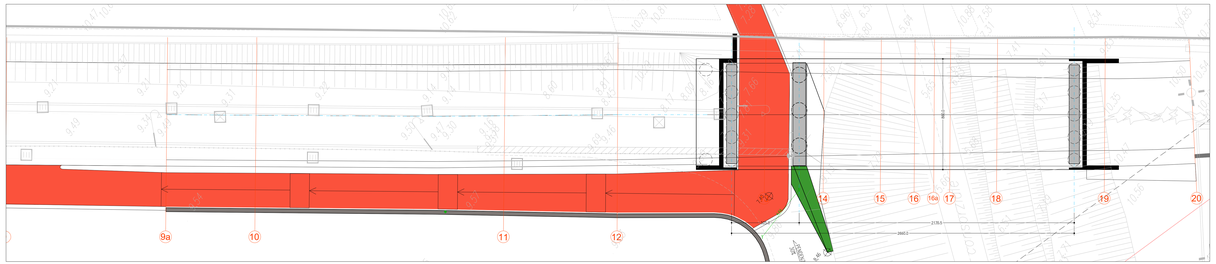

PROFILO LONGITUDINALE - VIA TOSCA
- Scala 1:100 -

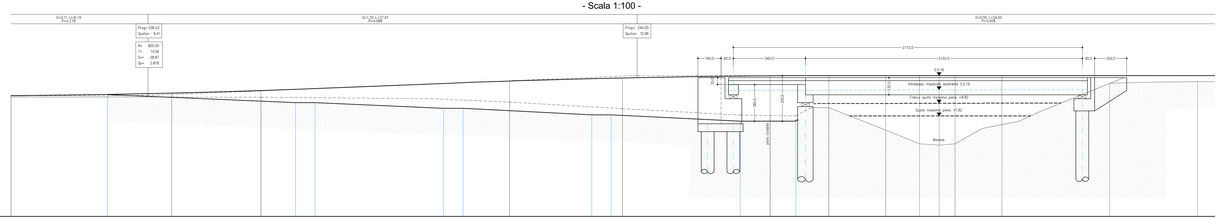

No. SEZIONI	9	9a	10	11	12	13	14	15	16	16a	17	18	19	20
DISTANZE PROGRESSIVE	195.8	207.87	219.79	235.15	243.88	254.31	268.85	283.31	302.84	304.45	306.75	313.03	350.75	357.13
DISTANZE PARZIALI	12.46	4.92	16.36	8.78	11.46	6.55	14.53	20.53	2.62	1.61	2.30	1.34	1.37	1.47	5.53	35.75	6.63
QUOTE TERRENO	5.8	5.8	5.77	6.85	6.8	7.75	7.75	6.72	5.85	5.75	5.85	6.83	7.14	7.34	8.11	6.15	5.34
QUOTE PROGETTO SS.16	5.8	5.8	5.78	10.53	10.77	10.83	10.85	10.85	10.85	10.85	10.85	10.85	10.85	10.85
DISTANZE PARZIALI CICLABILE	14.59	1.60	10.00	1.35	10.00	1.50	10.03	4.21
QUOTE PROGETTO CICLABILE	5.95	6.05	6.95	6.45	6.45	7.95	7.95	7.95	7.95
ETTOMETRICHE														
ANDAMENTO PLANIMETRICO	L=196.31													R=51.83 A=100

SPALLA NORD
- Scala 1:50 -

** VISTA FRONTALE **

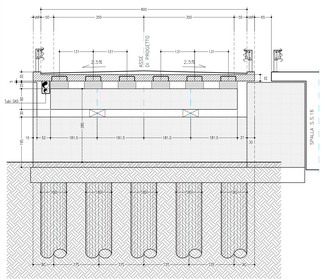

PILA
- Scala 1:50 -

** VISTA FRONTALE **

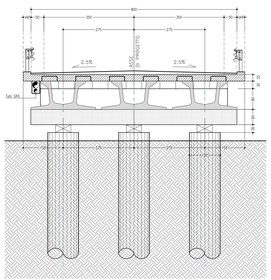

SPALLA SUD
- Scala 1:50 -

** VISTA FRONTALE **

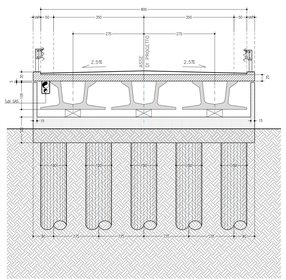

COMUNE di RIMINI

Dipartimento del TERRITORIO
Settore Infrastrutture, Mobilità e Qualità Ambientale

Piano Op. Fondo Sviluppo e Coesione (FSC) Infrastr. 2014-2020 S.S. Adriatica - Lavori di miglioramento del livello di servizio nel tratto compreso tra il km 201+400 ed il km 206+000 in Comune di Rimini. Costruzione di rotatoria sulla SS 16 in prossimità dello stabilimento Valentini e collegamento con la Via A. Moro. INT. C

Intervento C: RACCORDO SS 16 e PROLUNGAMENTO di Via TOSCA-VIABILITÀ di ACCESSO al QUARTIERE PADULLI

CUP C91B16000450004 - Fascicolo 2017-245-005.

PROGETTO di Fattibilità Tecnico Economica e DEFINITIVO

TAV. 14 — PONTE SUL FOSSO MAVONE
SCALA 1:500 — PLANIMETRIA E SEZIONI
REV. 01

PROGETTISTA:
Ing. Paolo Vicini

COLLABORATORI:
PROGETTISTA PUBBLICA ILLUMINAZIONE:
P.I. Ilgino Vicini
STUDIO GEOLOGICO
Dott. Rocco Stefano -Geologo -Rimini
INDAGINI GEOLOGICHE
Intergeo S.R.L. - RSM
Progettista e Direttore Operativo Opere Strutturali-
Ing. Loris Rinaldi - Rimini

IL RESPONSABILE DI PROCEDIMENTO:
Ing. Alberto Dellavalle

DISEGNATORE
Ing. Francesco Colonna
ANALISI RUMORE
NoRumore - Dott. Casadio - Forlì
OPERE a VERDE
Ing. Carlotta Fabbri

Rimini lì, maggio 2019