COMUNE: Rimini

OGGETTO:
Richiesta di Permesso di Costruire per Ricostruzione e Riqualificazione dello Stabilimento Balneare n. 76 di Rimini Nord

RICHIEDENTE:
G.L.G di Galli Loris & C. SNC
Legale Rappresentante:
Galli Loris

PROGETTO ARCHITETTONICO:

I TECNICI:

Architetto Rattini Andrea:

Architetto Ricci Roberto:

Architetto Albini Andrea:

Architetto Arlotti Marco:

Firmato digitalmente dal soggetto presentante:
Arch. Rattini Andrea

SPAZIO PER GLI UFFICI

TAVOLA NR:	02/04
SCALA :	1:200
DATA :	LUGLIO 2020

TAVOLA OGGETTO:
Schema Fognatura
e sistema d'irrigazione

Architetto Ricci Roberto: Via Santa Maria in Corte 9, 47921 Rimini - Tel 0541-22361
Architetto Albini Andrea: Via Toscana2/A, 47923 Rimini - Tel 0541-781413
Architetto Rattini Andrea: Studio Crea, Via Cignani 1, 47923 Rimini - Tel 0541-781381
Architetto Arlotti Marco: Via Marecchiese 2042, 47822 Santarcangelo di Romagna - Cell 3385005557

E' vietata la riproduzione e la divulgazione anche parziale del presente elaborato ai sensi dell'art. 2575 e sucessivi del C.C..Ogni abuso sarà perseguito nei termini di legge.

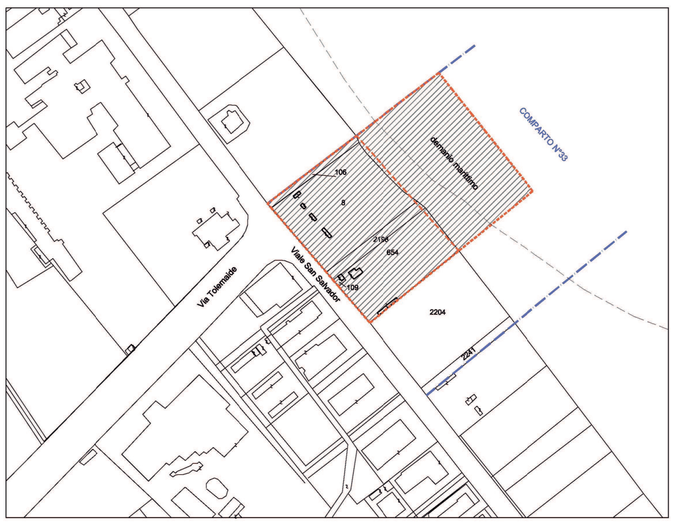

COMUNE DI RIMINI
BAGNO 76 Rimini Nord
Foglio 28 p.lla 109 sub 2
p.lla 654 sub 5
p.lla 2198 (demaniale)
Foglio 192 p.lla 8 sub 1
p.lla 106
Arenile Demaniale Marittimo Frontistante

Area oggetto d'intervento

LEGENDA SCHEMA FOGNARIO e IRRIGAZIONE

RECUPERO ACQUE GRIGIE E ACQUE PIOVANE
Gli impianti doccia e i corpi di fabbrica saranno dotati di sistema per il recupero delle acque grigie, costituiti da vasche interrate di contenimento di opportuna dimensione, da riutilizzarsi nel sistema di irrigazione.
(art.32 comma 1 delle nta del piano dell'arenile del Comune di Rimini).
Nelle medesime vasche verranno convogliate anche le acque meteoriche di risulta delle coperture dei manufatti.

- Linea acque nere
- Pozzetto d'ispezione
- Vasca imhoff 25 ab. equivalenti diametro 1.71 ml
- Linea recupero acque grigie provenienti dalle coperture dei manufatti,dai sanitari e dalle docce
- Pozzetto d'ispezione
- Pozzetto degrassatore
- Cisterna di accumulo
- pompa di sollevamento con filtro
- Linea sistema di irrigazione tubazione in pead pn10 per irrigazione automatica ala gocciolante
- Pozzetto con elettrovalvola per sezionamento circuito
- Ala gocciolante per irrigazione piante
- Linea sistema di irrigazione tubazione in pead pn10 per irrigazione automatica a pioggia
- irrigatore per prato e cespugli

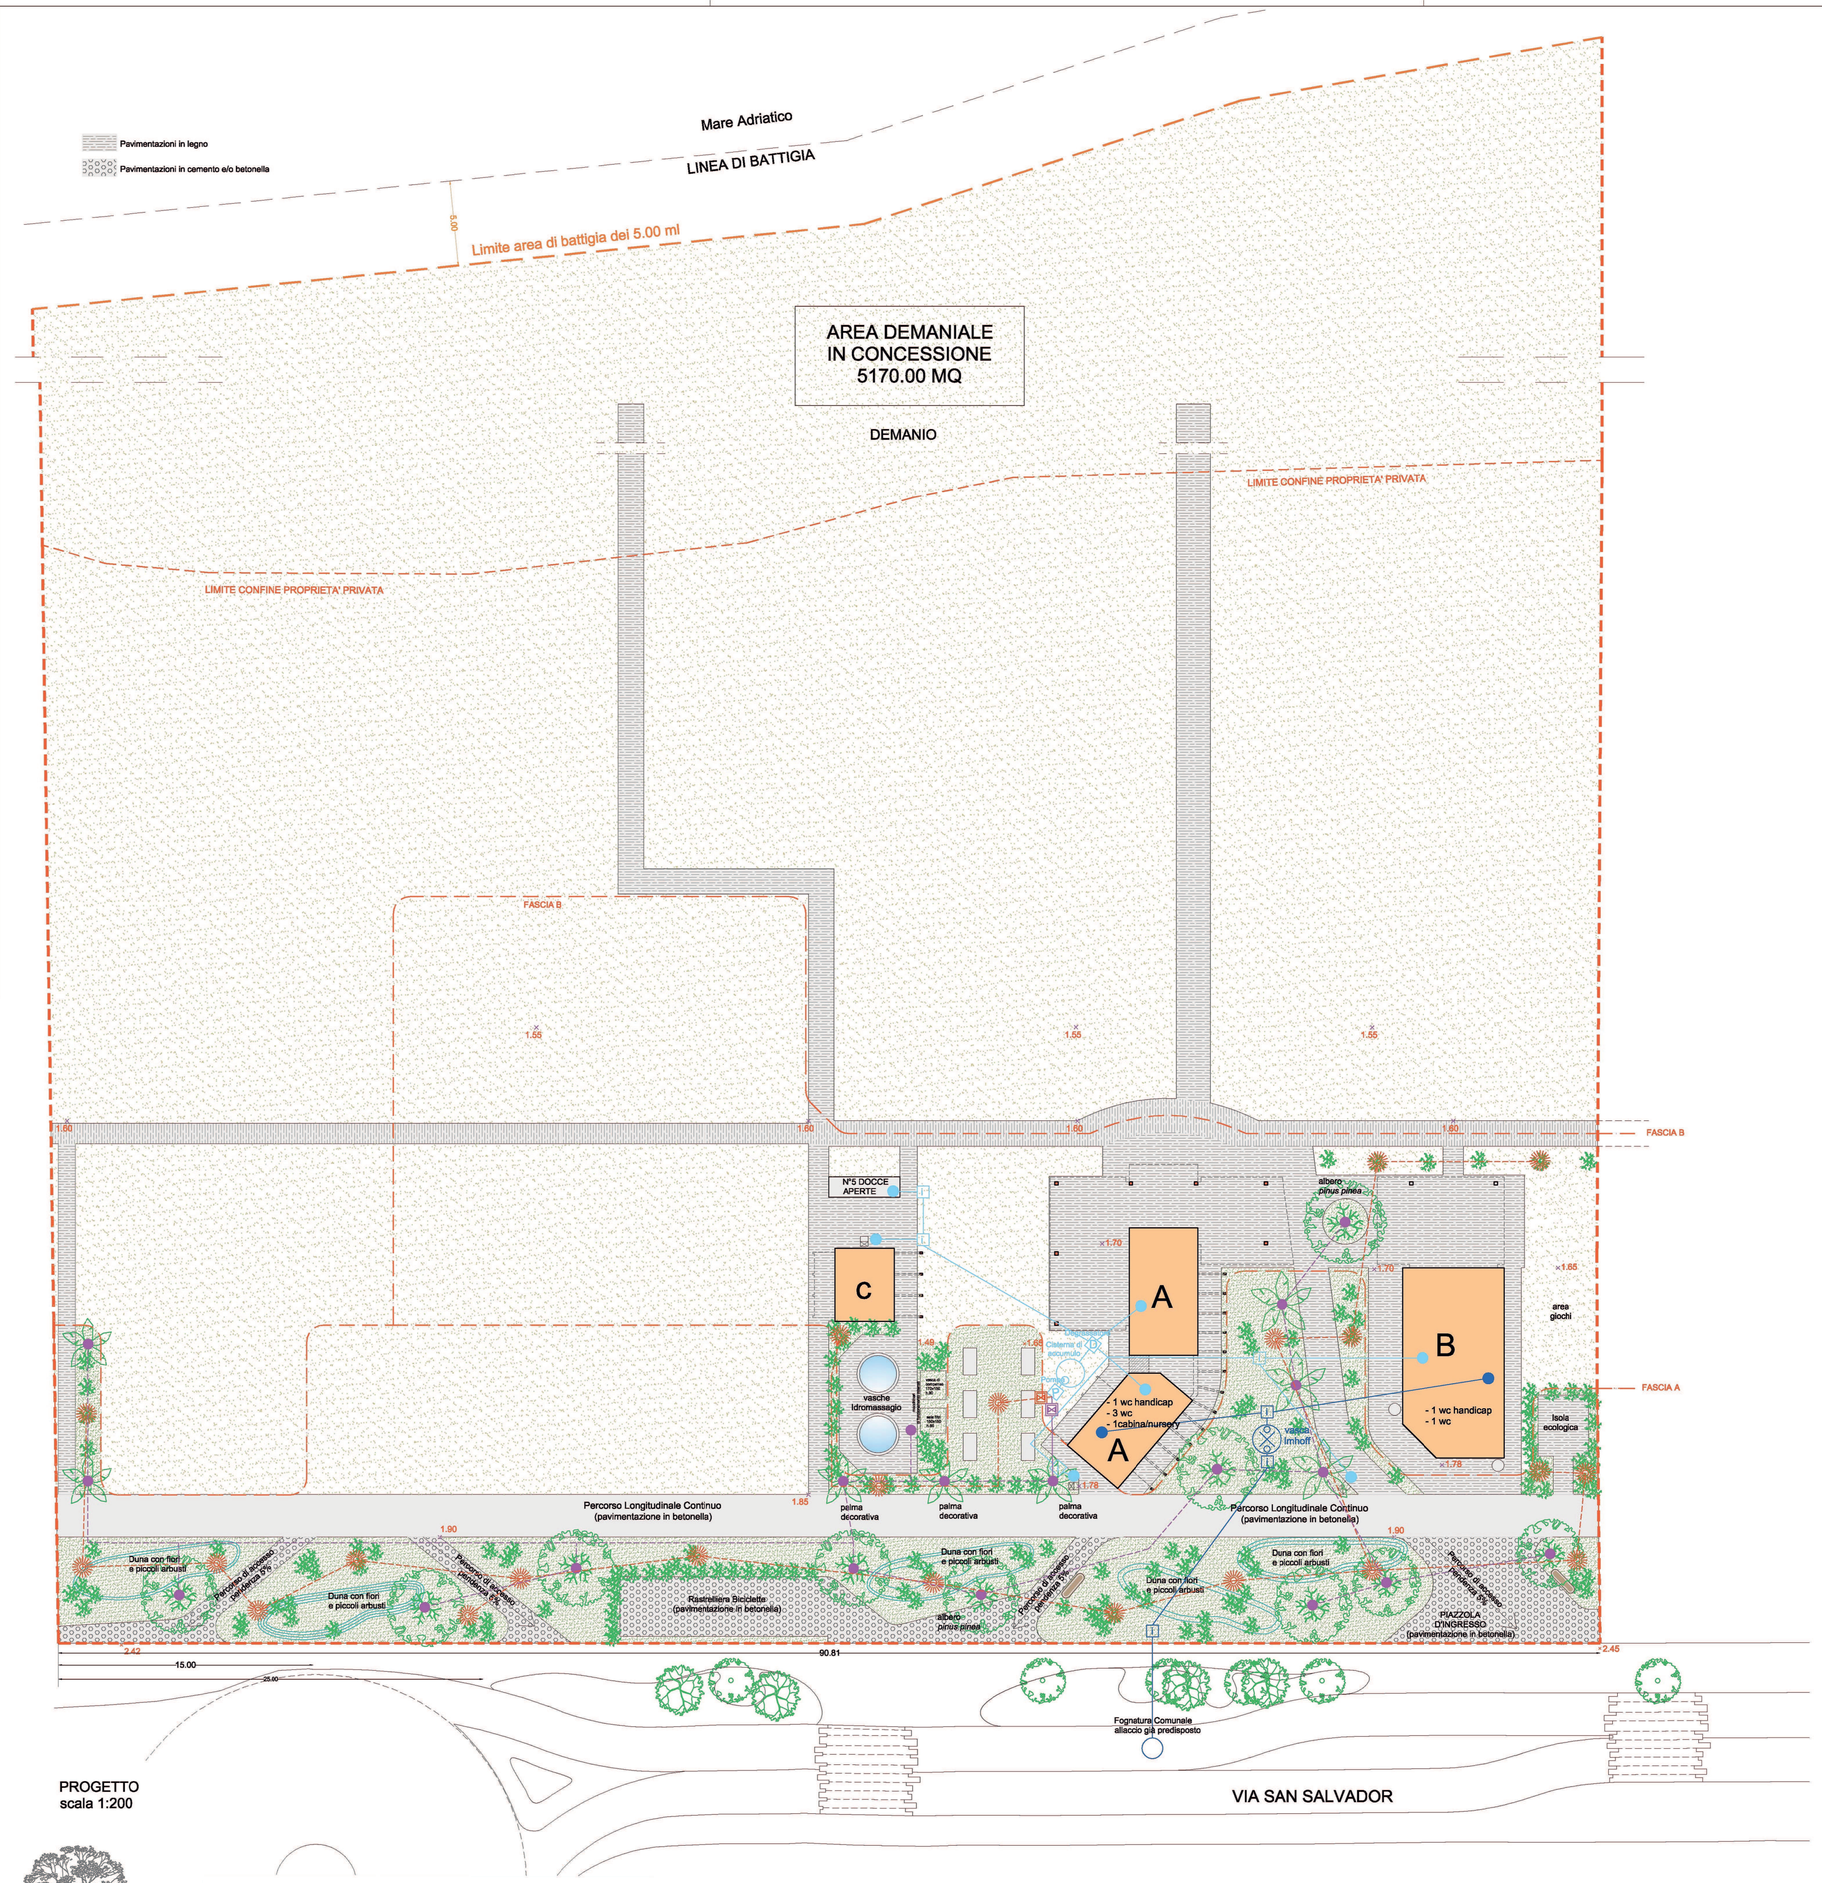

PROGETTO
scala 1:200

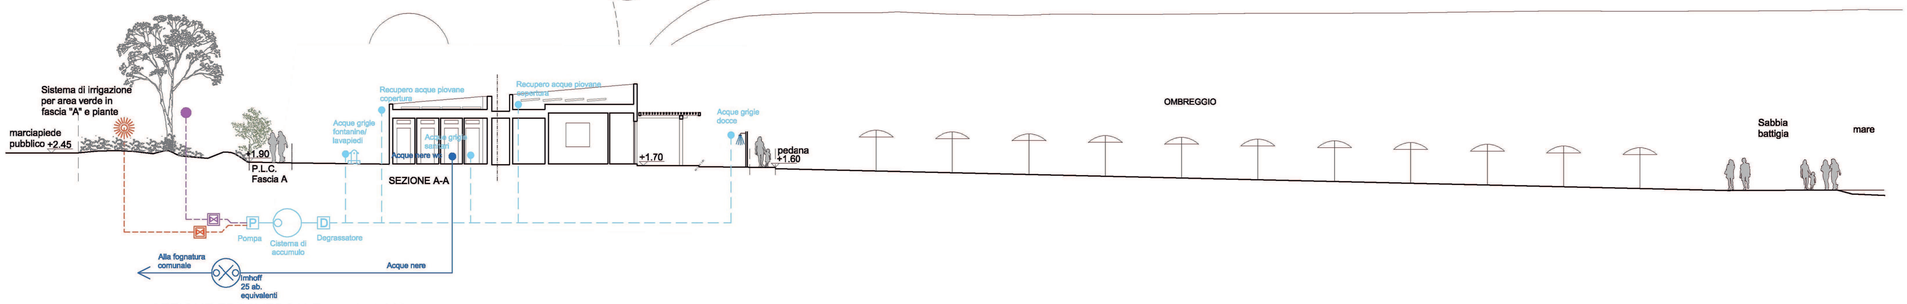

SEZIONE TRASVERSALE - scala 1:200