

Comune di Rimini
**PERIMETRAZIONE
DEI CENTRI EDIFICATI**
(art. 18 - legge 22-10-71 n°865)

Redazione: Ufficio Tecnico del P.L.C. - Piano Intercomu-
nale Riminese


Approvata dal Consiglio
Comunale con delibera-
zione N. 98 del 19/3/1972

tav.1

Gruppo di redazione
arch. M. Bonzanni
arch. R. Caporossi
ing. M. Mainardi
arch. A. Semprini

Approvata dal Co-
munale con de-
cisione N. 98 del 19

scala 1:10'000

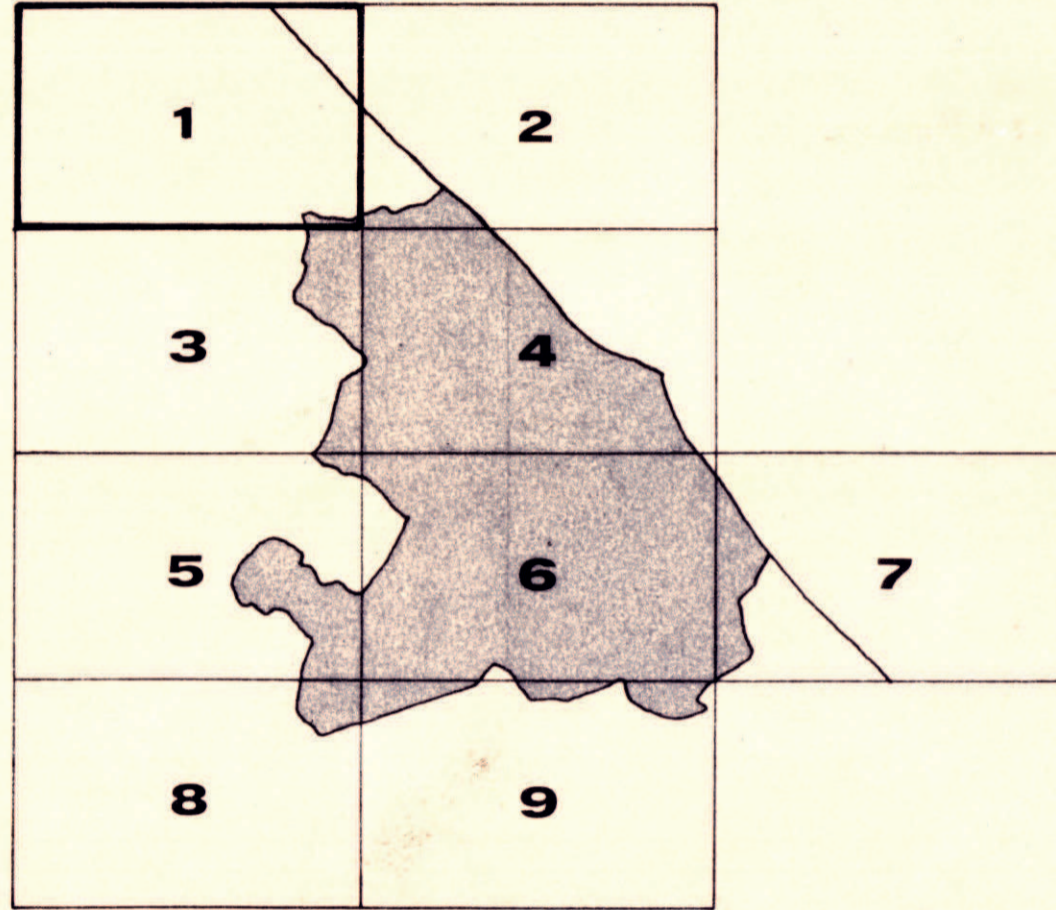

Il Sindaco
Il Segretario Gen. regg.
L'Assess. all'Urbanistica

