


Comune di Rimini
PERIMETRAZIONE
DEI CENTRI EDIFICATI
(art. 18 - legge 22-10-71 n° 865)

Redazione: Ufficio Tecnico del P.I.C. - Piano Intercomunale Riminese
Approvato dal Consiglio Comunale con deliberazione N. 98 del 10/3/1972

Gruppo di redazione
arch. M. Bonazzi
arch. B. Campanini
ing. M. Mainardi
arch. A. Sempini
Consulenza
arch. G. Piacentini

tav. 5

scala 1:10'000

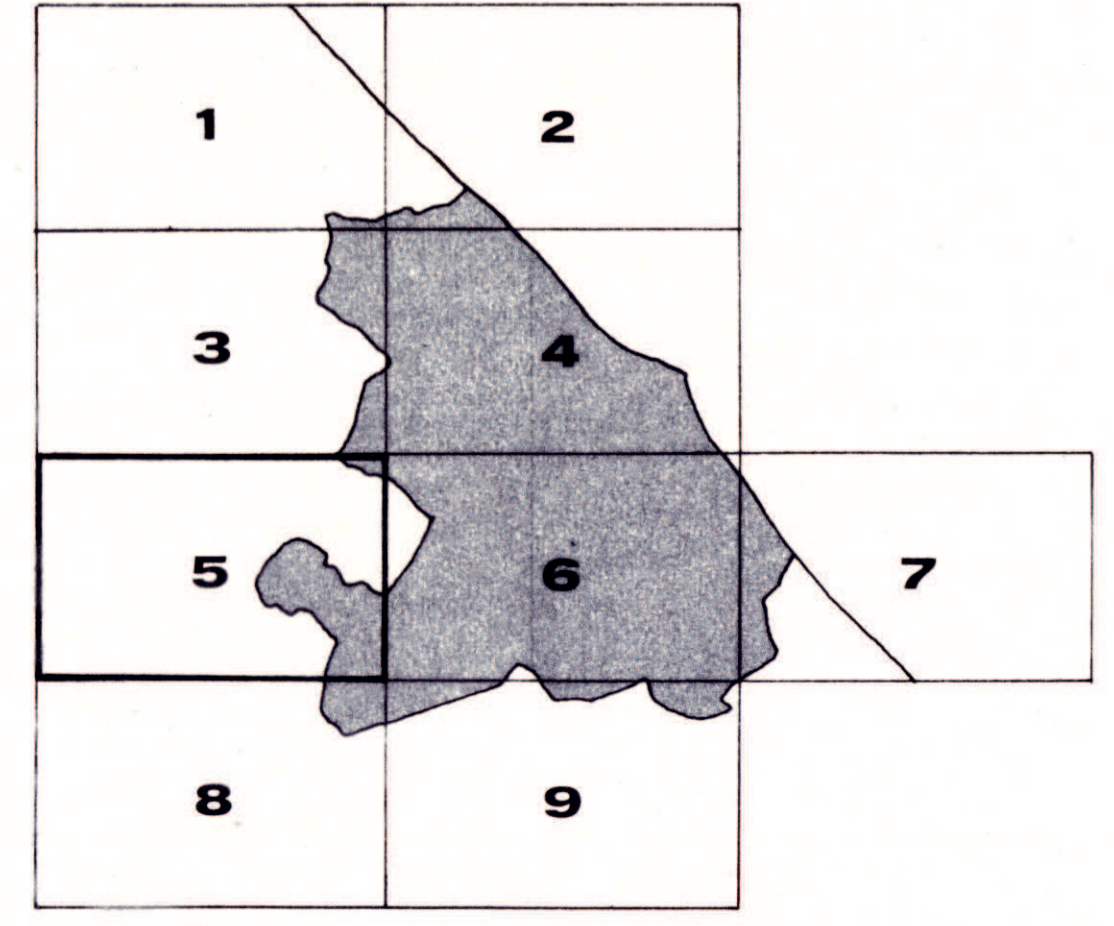

Il Sindaco
Il Segretario Gen. regg.
l'Assess. all'Urbanistica

