


**Comune di Rimini**  
**PERIMETRAZIONE**  
**DEI CENTRI EDIFICATI**  
(art. 18 - legge 22-10-71 n°865)

Redazione: Ufficio Tecnico del P.I.C. - Piano Intercomu-  
nale Riminese

Gruppo di redazione  
Consulenza

**tav. 6**

scala 1:10'000

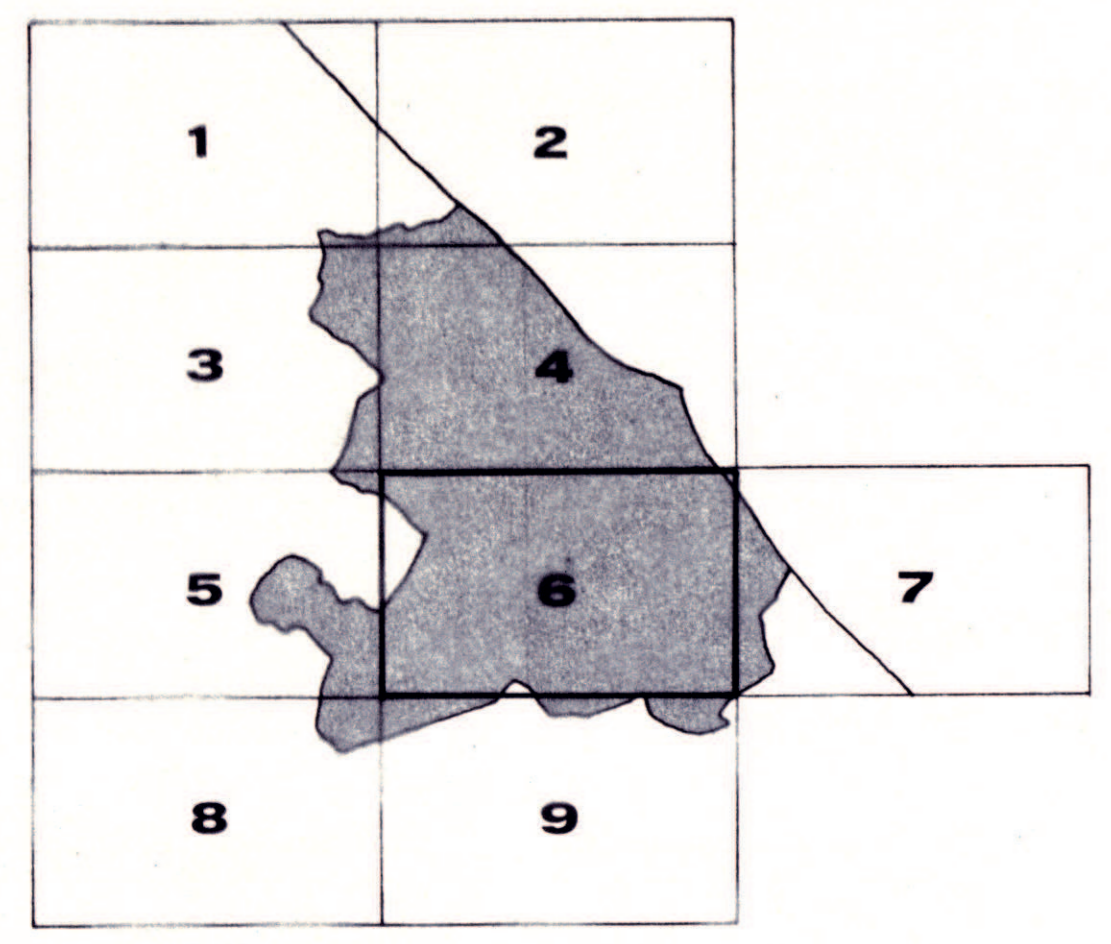

Il Sindaco  
Il Segretario Gen. regg.  
l'Assess. all'Urbanistica

