

Comune di Rimini
PERIMETRAZIONE
DEI CENTRI EDIFICATI
(art. 18 - legge 22-10-71 n° 865)


Redazione: Ufficio Tecnico del R.I.C. - Piano Intercomunale Riminese

Gruppo di redazione:
arch. M. Bonaventura
arch. M. Comasoli
ing. M. Mainardi
arch. A. Sempini

Consulenza:
arch. G. Piacentini

tav. 7

scala 1:10'000

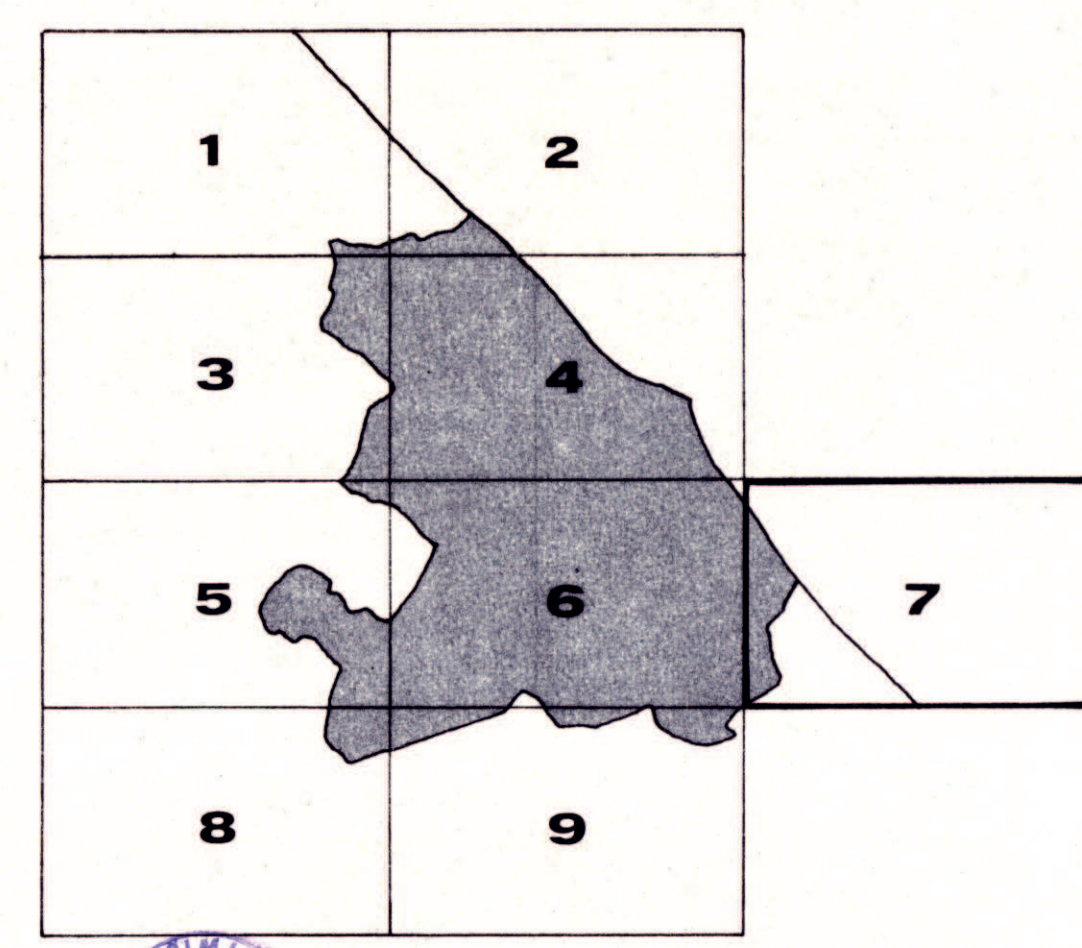

Il Sindaco
Il Segretario Gen. regg.
l'Asses. all'Urbanistica

