PROFILO Rotatoria SS16
SEZIONE R1
PROGRESSIVA 0.00

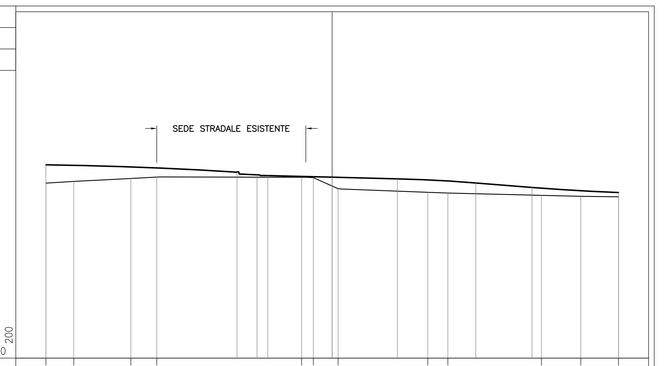

PROGRESSIVE TERRENO	-20.00	-18.05	-14.07	-12.25	-2.34	-1.31	0.41	6.67	8.08	14.62	17.37	20.00									
PARZIALI TERRENO	1.95	3.98	1.82	10.11	0.83	1.72	6.26	1.41	6.54	2.75	2.63										
QUOTE TERRENO	8.23	8.35	8.55	8.65	8.63	8.61	7.84	7.59	7.54	7.37	7.30	7.27									
PROGRESSIVE PROGETTO	-20.00	-6.65	-5.28	-5.50	0.00	4.56	10.03	13.96	20.00												
PARZIALI PROGETTO	13.35	1.40	0.75	4.50	4.56	5.47	3.93	6.04													
QUOTE PROGETTO	9.50	9.01	8.68	8.75	8.64	8.52	8.24	7.92	7.56												

PROFILO Rotatoria SS16
SEZIONE R2
PROGRESSIVA 10.00

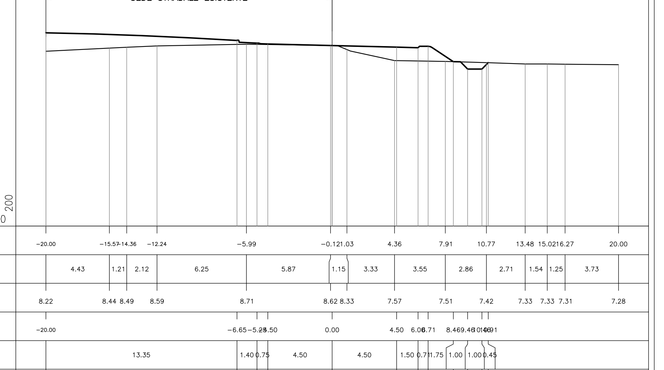

PROGRESSIVE TERRENO	-20.00	-15.53	-14.36	-12.24	-5.99	-0.12	1.03	4.36	7.91	10.77	13.48	15.02	16.27	20.00							
PARZIALI TERRENO	4.43	1.21	2.12	6.25	5.87	1.15	3.33	3.55	2.86	2.71	1.54	1.25	3.73								
QUOTE TERRENO	8.22	8.44	8.49	8.59	8.71	8.62	8.53	7.57	7.51	7.42	7.33	7.33	7.31	7.28							
PROGRESSIVE PROGETTO	-20.00	-6.65	-5.28	-5.50	0.00	4.50	6.08	8.46	9.48	10.46	20.00										
PARZIALI PROGETTO	13.35	1.40	0.75	4.50	4.50	1.50	0.77	0.75	1.00	1.00	0.46										
QUOTE PROGETTO	9.50	8.99	8.78	8.73	8.62	8.50	8.48	8.57	7.49	6.96	6.92										

PROFILO Rotatoria SS16
SEZIONE R3
PROGRESSIVA 20.00

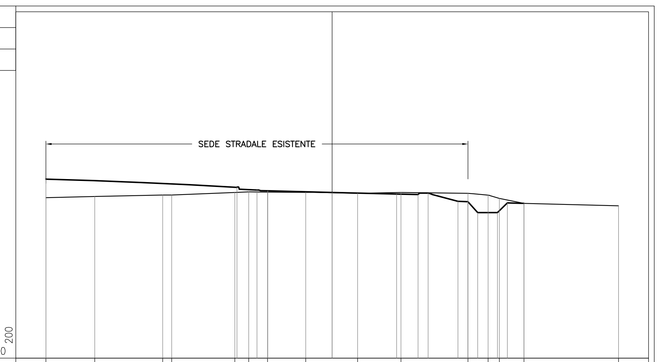

PROGRESSIVE TERRENO	-20.00	-16.59	-14.84	-14.21	-6.60	-5.83	-4.51	-1.85	1.78	4.80	9.49	10.90	11.68	13.40	20.00						
PARZIALI TERRENO	3.41	4.75	0.63	4.41	0.97	1.32	2.66	3.63	3.02	4.69	1.41	0.78	1.72	6.60							
QUOTE TERRENO	8.21	8.29	8.38	8.40	8.57	8.62	8.60	8.59	8.52	8.57	8.52	8.38	8.16	7.82	7.64						
PROGRESSIVE PROGETTO	-20.00	-6.65	-5.28	-5.50	0.00	4.50	6.08	8.71	8.79	9.48	11.11	13.24	13.40								
PARZIALI PROGETTO	13.35	1.40	0.75	4.50	4.50	1.50	0.77	2.08	0.68	1.69	1.38	2.08	1.16								
QUOTE PROGETTO	9.50	8.95	8.74	8.69	8.58	8.47	8.48	8.53	7.98	8.03	7.16	7.18	8.05	7.82							

PROFILO Rotatoria SS16
SEZIONE R4
PROGRESSIVA 30.00

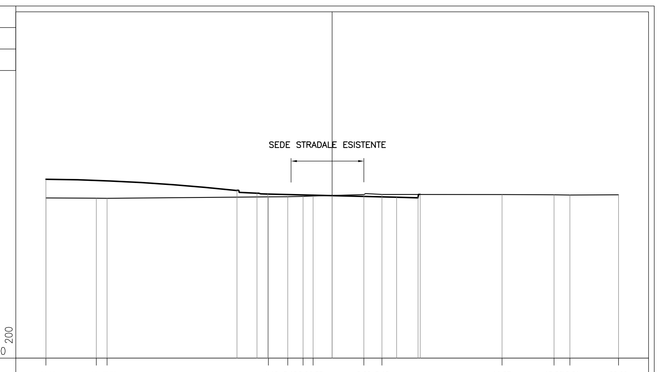

PROGRESSIVE TERRENO	-20.00	-16.49	-15.73	-4.46	-3.19	2.04	3.33	2.22	3.48	11.87	15.50	16.61	20.00								
PARZIALI TERRENO	3.52	0.75	11.27	1.36	1.06	0.71	3.55	1.26	8.39	3.63	1.11	3.39									
QUOTE TERRENO	8.19	8.18	8.17	8.27	8.28	8.38	8.32	8.43	8.44	8.43	8.41	8.40	8.41								
PROGRESSIVE PROGETTO	-20.00	-6.65	-5.28	-5.50	0.00	4.50	6.08	8.15													
PARZIALI PROGETTO	13.35	1.40	0.75	4.50	4.50	1.50	2.12														
QUOTE PROGETTO	9.50	8.73	8.58	8.47	8.35	8.24	8.26	8.44													

PROFILO Rotatoria SS16
SEZIONE R5
PROGRESSIVA 40.00

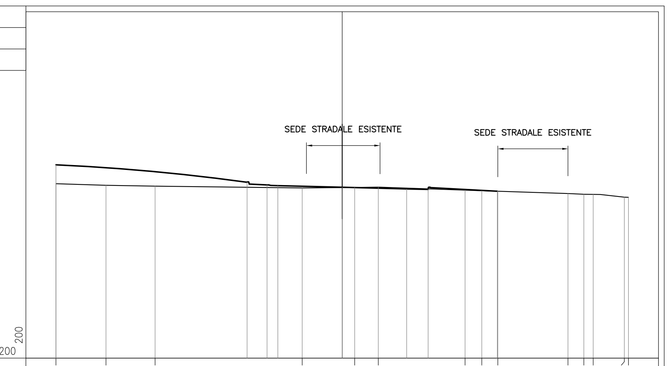

PROGRESSIVE TERRENO	-20.00	-16.50	-13.08	-2.79	0.87	2.52	8.59	9.70	10.87	15.78	16.85	18.54	19.20	20.00							
PARZIALI TERRENO	3.50	3.42	10.29	3.66	1.65	6.07	1.16	1.12	4.91	1.10	0.45	2.17	0.29								
QUOTE TERRENO	8.18	8.07	8.02	7.89	7.92	7.95	7.74	7.69	7.66	7.50	7.45	7.24	7.24								
PROGRESSIVE PROGETTO	-20.00	-6.65	-5.28	-5.50	0.00	4.50	6.00	10.84													
PARZIALI PROGETTO	13.35	1.40	0.75	4.50	4.50	1.50	4.84														
QUOTE PROGETTO	9.50	8.31	8.18	8.05	7.94	7.82	7.82	7.66													

PROFILO Rotatoria SS16
SEZIONE R6
PROGRESSIVA 50.00

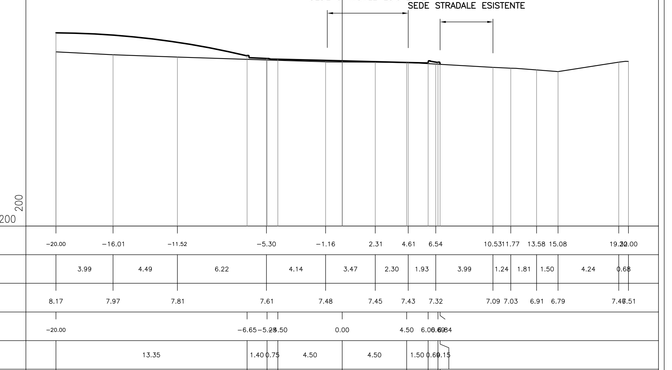

PROGRESSIVE TERRENO	-20.00	-16.01	-11.52	-5.30	-1.16	2.51	4.61	6.54	10.53	11.77	13.58	15.08	19.20	20.00							
PARZIALI TERRENO	3.99	4.49	6.22	4.14	3.47	2.30	1.93	3.99	1.24	1.81	1.50	4.24	0.68								
QUOTE TERRENO	8.17	7.97	7.81	7.61	7.48	7.45	7.43	7.32	7.09	7.03	6.91	6.79	7.48	7.51							
PROGRESSIVE PROGETTO	-20.00	-6.65	-5.28	-5.50	0.00	4.50	6.08	8.64													
PARZIALI PROGETTO	13.35	1.40	0.75	4.50	4.50	1.50	0.46	1.13													
QUOTE PROGETTO	9.50	7.92	7.77	7.66	7.55	7.43	7.42	7.52													

PROFILO Rotatoria SS16
SEZIONE R7
PROGRESSIVA 60.00

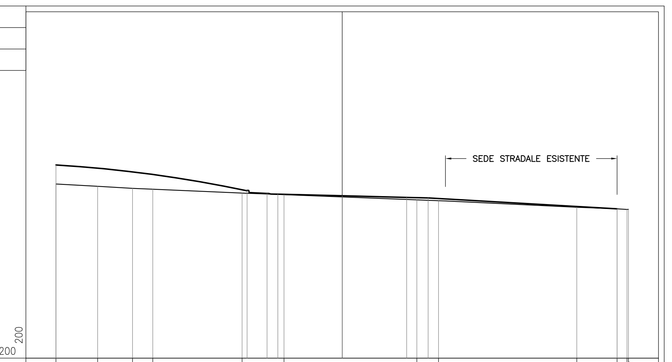

PROGRESSIVE TERRENO	-20.00	-17.09	-14.65	-13.23	-6.99	-4.07	5.22	6.73	16.39	19.20	20.00										
PARZIALI TERRENO	2.91	2.44	1.42	6.24	2.92	9.29	1.51	9.66	2.81	0.79	0.18										
QUOTE TERRENO	8.17	8.00	7.87	7.80	7.53	7.42	7.06	7.00	6.54	6.48	6.40										
PROGRESSIVE PROGETTO	-20.00	-6.65	-5.28	-5.50	0.00	4.50	6.00	19.20													
PARZIALI PROGETTO	13.35	1.40	0.75	4.50	4.50	1.50	13.20														
QUOTE PROGETTO	9.50	7.71	7.57	7.45	7.34	7.23	7.19	6.43													

PROFILO Rotatoria SS16
SEZIONE R8
PROGRESSIVA 70.00

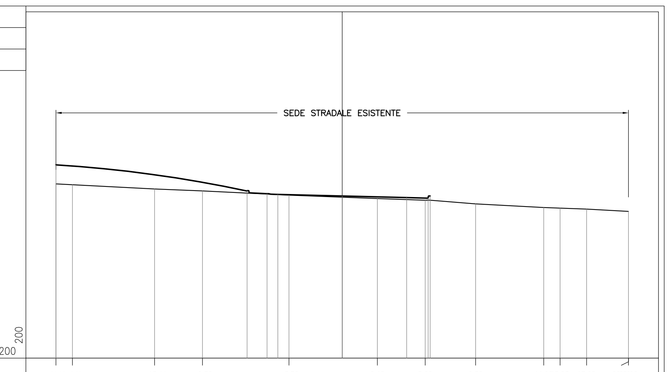

PROGRESSIVE TERRENO	-20.00	-14.85	-13.11	-9.76	-3.72	2.45	5.80	9.32	14.08	15.23	17.08	20.00									
PARZIALI TERRENO	1.15	5.74	3.35	6.04	6.17	3.35	3.52	4.76	1.15	1.85	2.92										
QUOTE TERRENO	8.17	8.11	7.82	7.68	7.39	7.15	7.03	6.78	6.53	6.48	6.41	6.25									
PROGRESSIVE PROGETTO	-20.00	-6.65	-5.28	-5.50	0.00	4.50	6.00	15													
PARZIALI PROGETTO	13.35	1.40	0.75	4.50	4.50	1.50	0.15														
QUOTE PROGETTO	9.50	7.70	7.49	7.44	7.33	7.21	7.20	7.03													

PROFILO Rotatoria SS16
SEZIONE R9
PROGRESSIVA 80.00

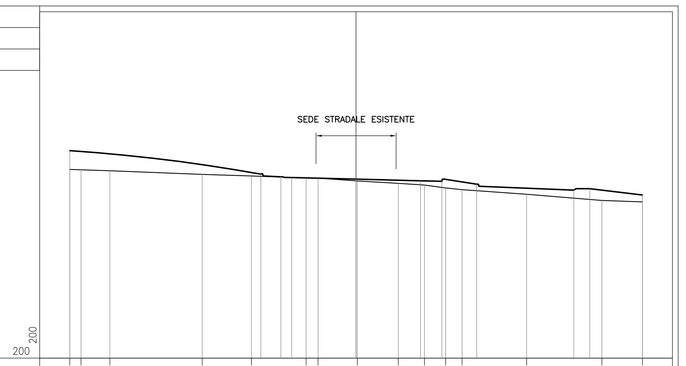

PROGRESSIVE TERRENO	-20.00	-18.22	-17.20	-10.75	-7.31	-3.42	-0.66	0.09	2.95	4.78	6.26	7.40	11.91	17.17	20.00						
PARZIALI TERRENO	0.78	2.02	6.45	3.44	3.82	0.83	2.75	2.86	1.83	1.48	1.14	4.51	5.26	2.83							
QUOTE TERRENO	8.18	8.15	8.09	7.84	7.72	7.59	7.57	7.38	7.21	7.09	6.89	6.77	6.44	6.02	5.92						
PROGRESSIVE PROGETTO	-20.00	-6.65	-5.28	-5.50	0.00	4.50	6.00	8.43	15.21	16.33	20.00										
PARZIALI PROGETTO	13.35	1.40	0.75	4.50	4.50	1.50	2.43	6.78	1.12	3.67											
QUOTE PROGETTO	9.50	7.88	7.67	7.62	7.50	7.39	7.37	7.15	6.74	6.84	6.40										

PROFILO Rotatoria SS16
SEZIONE R10
PROGRESSIVA 90.00

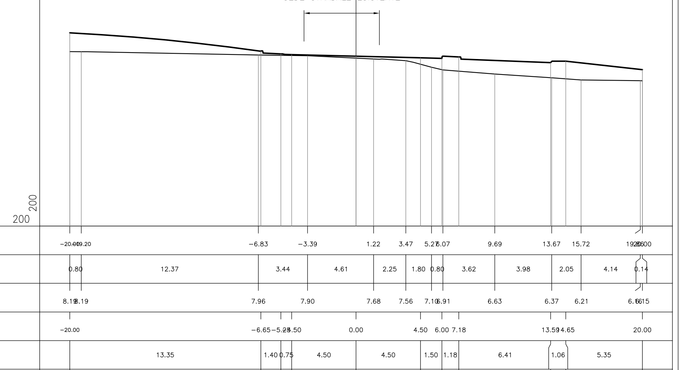

PROGRESSIVE TERRENO	-20.00	-18.20	-6.83	-3.39	1.22	3.47	5.28	6.07	9.69	13.67	15.72	19.20	20.00								
PARZIALI TERRENO	0.80	12.37	3.44	4.61	2.25	1.80	0.80	3.62	3.98	2.05	4.14	0.14									
QUOTE TERRENO	8.19	8.19	7.96	7.90	7.68	7.56	7.18	6.91	6.63	6.37	6.21	6.10	6.10								
PROGRESSIVE PROGETTO	-20.00	-6.65	-5.28	-5.50	0.00	4.50	6.00	7.18	13.59	14.65	20.00										
PARZIALI PROGETTO	13.35	1.40	0.75	4.50	4.50	1.50	1.18	6.41	1.06	5.35											
QUOTE PROGETTO	9.50	8.24	8.03	7.98	7.87	7.76	7.74	7.62	7.42	7.52	6.93										

PROFILO Rotatoria SS16
SEZIONE R11
PROGRESSIVA 100.00

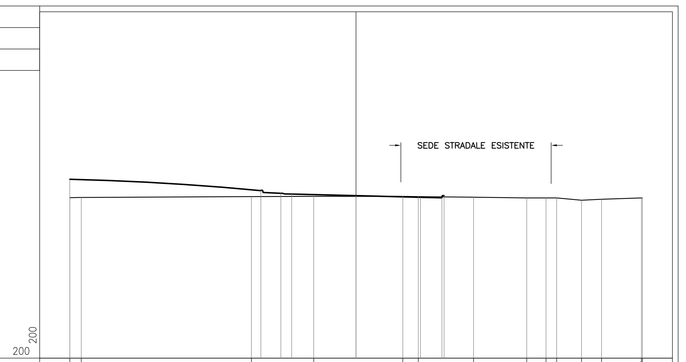

PROGRESSIVE TERRENO	-20.00	-18.20	-7.31	-2.96	3.27	4.35	8.21	11.93	13.23	14.01	15.76	17.15	19.20	20.00							
PARZIALI TERRENO	0.80	11.89	4.35	6.23	1.08	3.86	3.72	1.34	0.74	1.75	1.39	2.79	0.04								
QUOTE TERRENO	8.22	8.22	8.28	8.30	8.30	8.28	8.24	8.19	8.18	8.19	8.03	8.10	8.09	8.09							
PROGRESSIVE PROGETTO	-20.00	-6.65	-5.28	-5.50	0.00	4.50	6.00	15													
PARZIALI PROGETTO	13.35	1.40	0.75	4.50	4.50	1.50	0.15														
QUOTE PROGETTO	9.50	8.72	8.58	8.46	8.35	8.24	8.20	8.25													

PROFILO Rotatoria SS16
SEZIONE R12
PROGRESSIVA 110.00

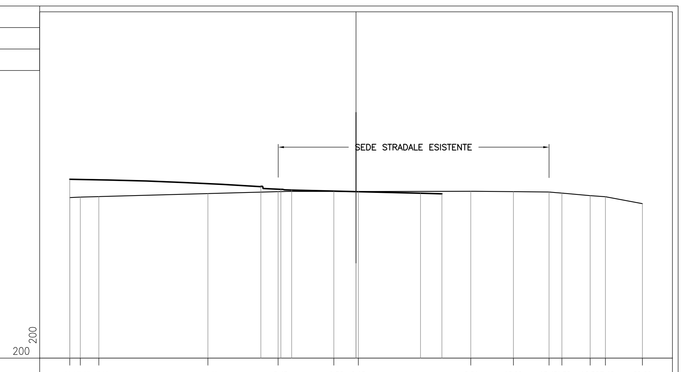

PROGRESSIVE TERRENO	-20.00	-19.21	-17.87	-10.35	-5.45	-1.56	0.15	8.01	10.99	13.49	14.38	16.38	17.42	20.00							
PARZIALI TERRENO	0.79	1.35	7.62	4.90	3.89	1.71	7.86	2.98	2.49	0.90	1.98	1.04	2.58								
QUOTE TERRENO	8.28	8.25	8.29	8.50	8.63	8.65	8.64	8.66	8.63	8.68	8.53	8.36	8.28	7.79							
PROGRESSIVE PROGETTO	-20.00	-6.65	-5.28	-5.50	0.00	4.50	6.00														
PARZIALI PROGETTO	13.35	1.40	0.75	4.50	4.50	1.50															
QUOTE PROGETTO	9.50	9.01	8.88	8.74	8.63	8.52	8.48														

PLANIMETRIA
Scala 1:2000

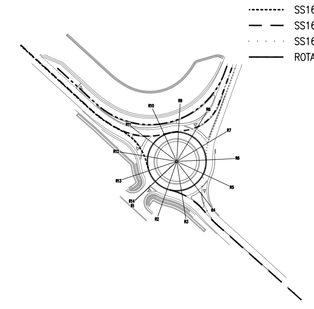

- VIA CAVALIERI DI VITTORIO VENETO INGRESSO ROTATORIA
- VIA CAVALIERI DI VITTORIO VENETO USCITA ROTATORIA
- CORSIA INNESTO SS16 NORD
- SS16 USCITA ROTATORIA LATO NORD
- SS16 ENTRATA ROTATORIA LATO NORD
- SS16 USCITA ROTATORIA LATO SUD
- SS16 ENTRATA ROTATORIA LATO SUD
- ROTATORIA SS16

COMUNE di RIMINI
Direzione Generale
Settore Infrastrutture e Qualità Ambientale

Piano Op. Fondo Sviluppo e Coesione (FSC) Infrastr. 2014-2020
Messa in sicurezza SS16 in corrispondenza dell'attraversamento del Centro Abitato di Rimini - Polo Intermodale su SS 16 - Aeroporto – TRC

(ROTATORIA Via Cavalieri di VV - SS16)

CUP C91B17000740001- Fascicolo 2018-245-018

PROGETTO di Fattibilità Tecnico Econom e DEFINITIVO

TAV. 10.1 SEZIONI TRASVERSALI ROTATORIA
SCALA 1:200
REV. 00

PROGETTISTA:
Ing. Paolo Vicini

COLLABORATORI:
PROGETTISTA PUBBLICA ILLUMINAZIONE:
P.I. Igino Vichi

STUDIO GEOLOGICO
Dott. Ronci Stefano -Geologo -Rimini

INDAGINI GEOLOGICHE
Intergeo S.R.L. - RSM

RILIEVO TOPOGRAFICO e
PIANO PARTICOLAREGG. DI ESPROPRIO:
Studio Esageo - Rimini

DISEGNATORE
Ing. Emanuel Tamburini
Ing. Giulio Zannoli

IL RESPONSABILE DI PROCEDIMENTO:
Ing. Alberto Dellavalle

ANALISI RUMORE
NoRumore - Dott. Casadio - Forlì

ANALISI AMBIENTALI
Ing. Elena Favi
Ing. Barbara Semprini Cesari

ARCHEOLOGICA:
Interras Soc. Coop Arl - Forlì
STUDIO GEOLOGICO PALEOFALESIA
Dott. Copioli Carlo

Rimini li.febbraio 2021