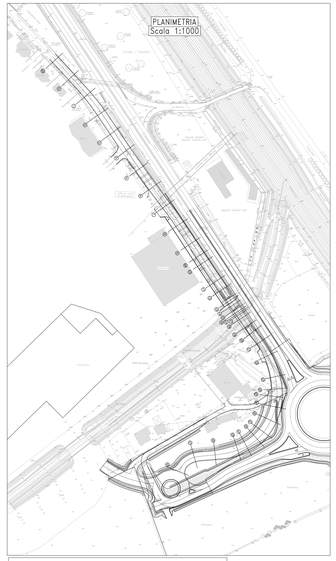

TUTTE LE QUOTE INDICATE NELL'ELABORATO DOVRANNO ESSERE CONTROLLATE E VERIFICATE IN CANTIERE DALLA DITTA REALIZZATRICE DELL'OPERA IN CONCERTO CON LA DIREZIONE LAVORI

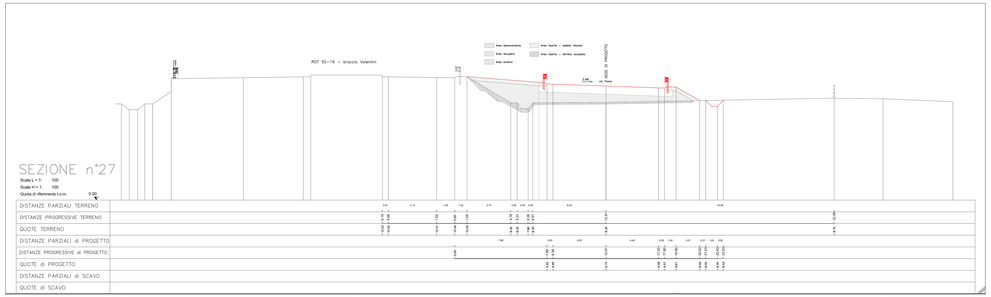

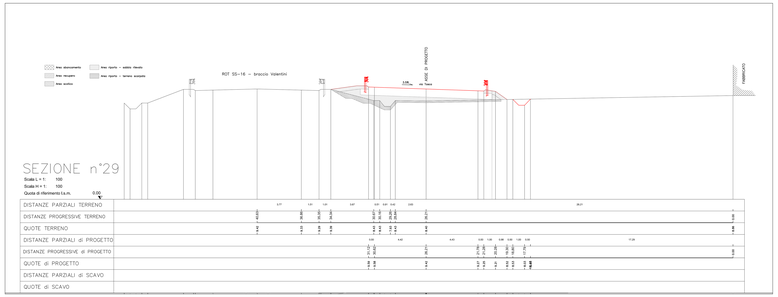

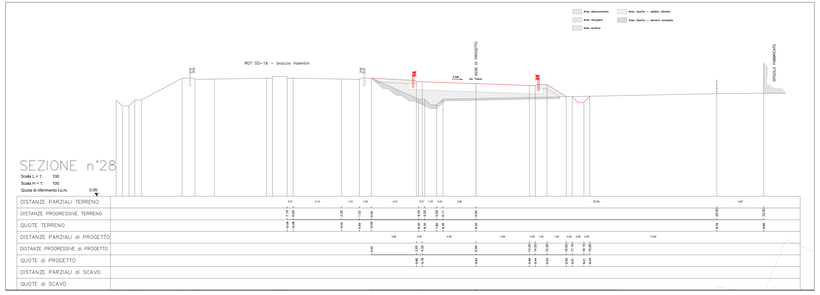

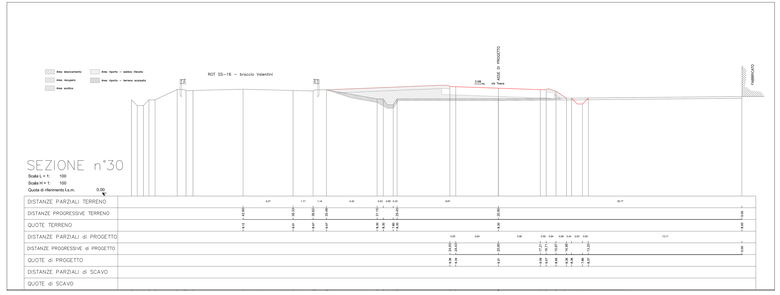

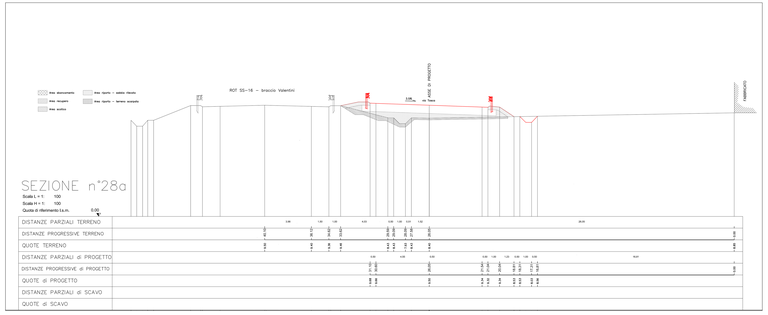

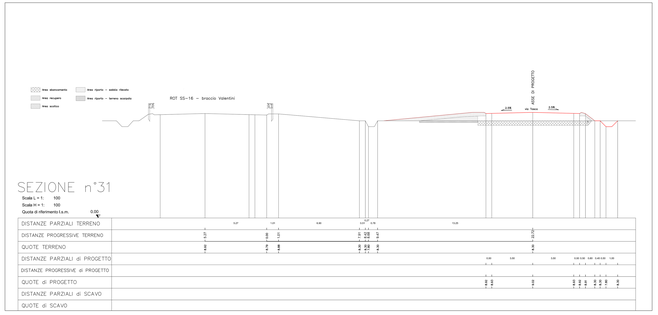

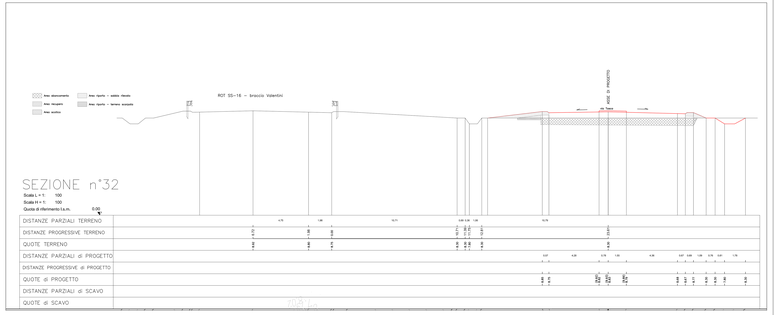

COMUNE di RIMINI
Dipartimento del TERRITORIO
Settore Infrastrutture, Mobilità e Qualità Ambientale

Piano Op. Fondo Sviluppo e Coesione (FSC) Infrastr. 2014-2020 S.S. Adriatica - Lavori di miglioramento del livello di servizio nel tratto compreso tra il km 201+400 ed il km 206+000 in Comune di Rimini. Costruzione di rotatoria sulla SS 16 in prossimità dello stabilimento Valentini e collegamento con la Via A. Moro. INT. C

Intervento C: RACCORDO SS 16 e PROLUNGAMENTO di Via TOSCA-VIABILITÀ di ACCESSO al QUARTIERE PADULLI
CUP C91B16000450004 - Fascicolo 2017-245-005.

PROGETTO di Fattibilità Tecnico Economico e DEFINITIVO

TAV. 12.3 SEZIONI TRASVERSALI - da 27 a 32
SCALA 1:100
rev.01

PROGETTISTA:
Ing. Paolo Violini

IL RESPONSABILE DI PROCEDIMENTO:
Ing. Alberto Dallavalle

COLLABORATORI:
PROGETTISTA PUBBLICA ILLUMINAZIONE:
P.I. Ignio Violini

DISEGNATORE
Ing. Francesco Colonna

STUDIO GEOLOGICO
Dott. Renzi Stefano -Geologo -Rimini

ANALISI RUMORE
NoRumore - Dott. Casadio - Forlì

INDAGINI GEOLOGICHE
Intergeo S.R.L. - RGM

Progettista e Direttore Operativo Opere Strutturali
Ing. Loris Rinaldi - Rimini

Rimini li, dicembre 2018