SS16 - TRATTO LATO RAVENNA

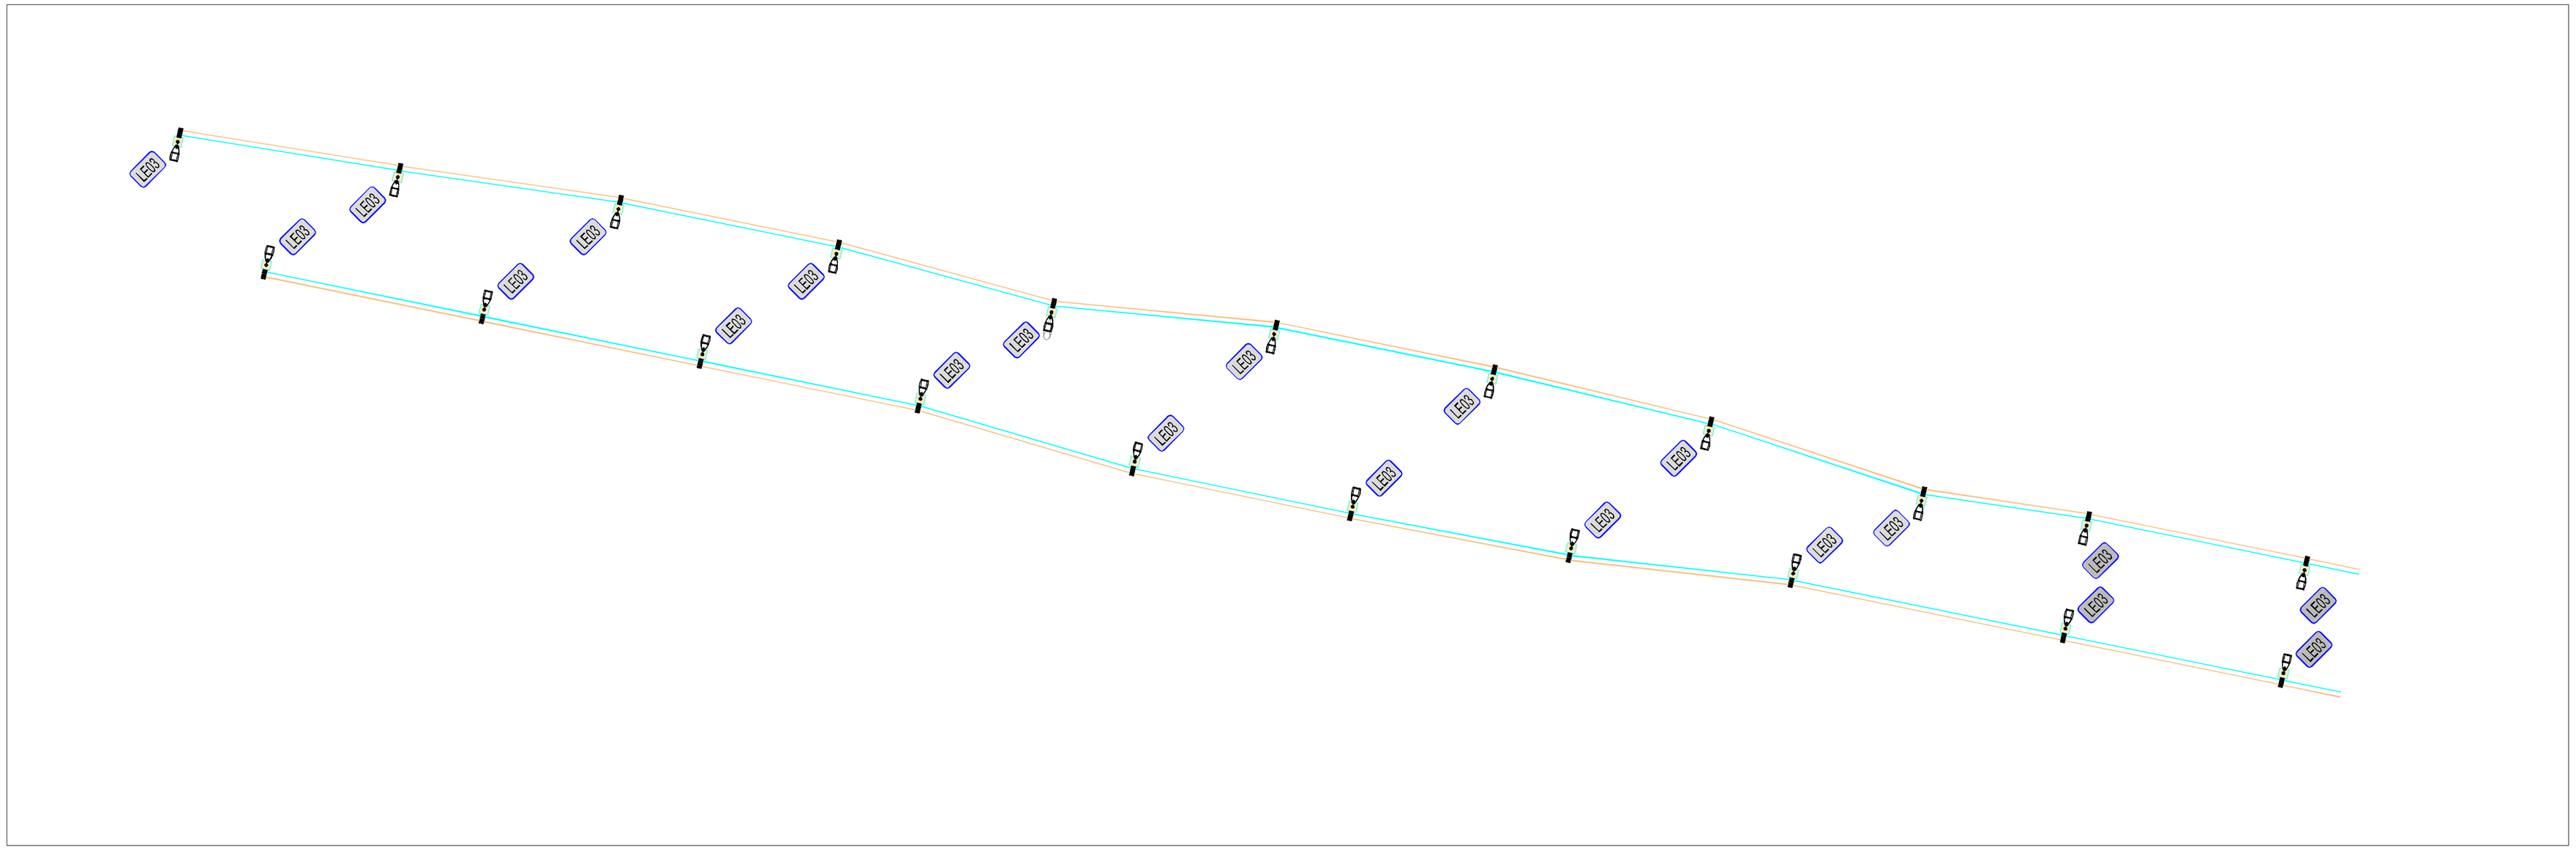

SS16 - TRATTO LATO ANCONA

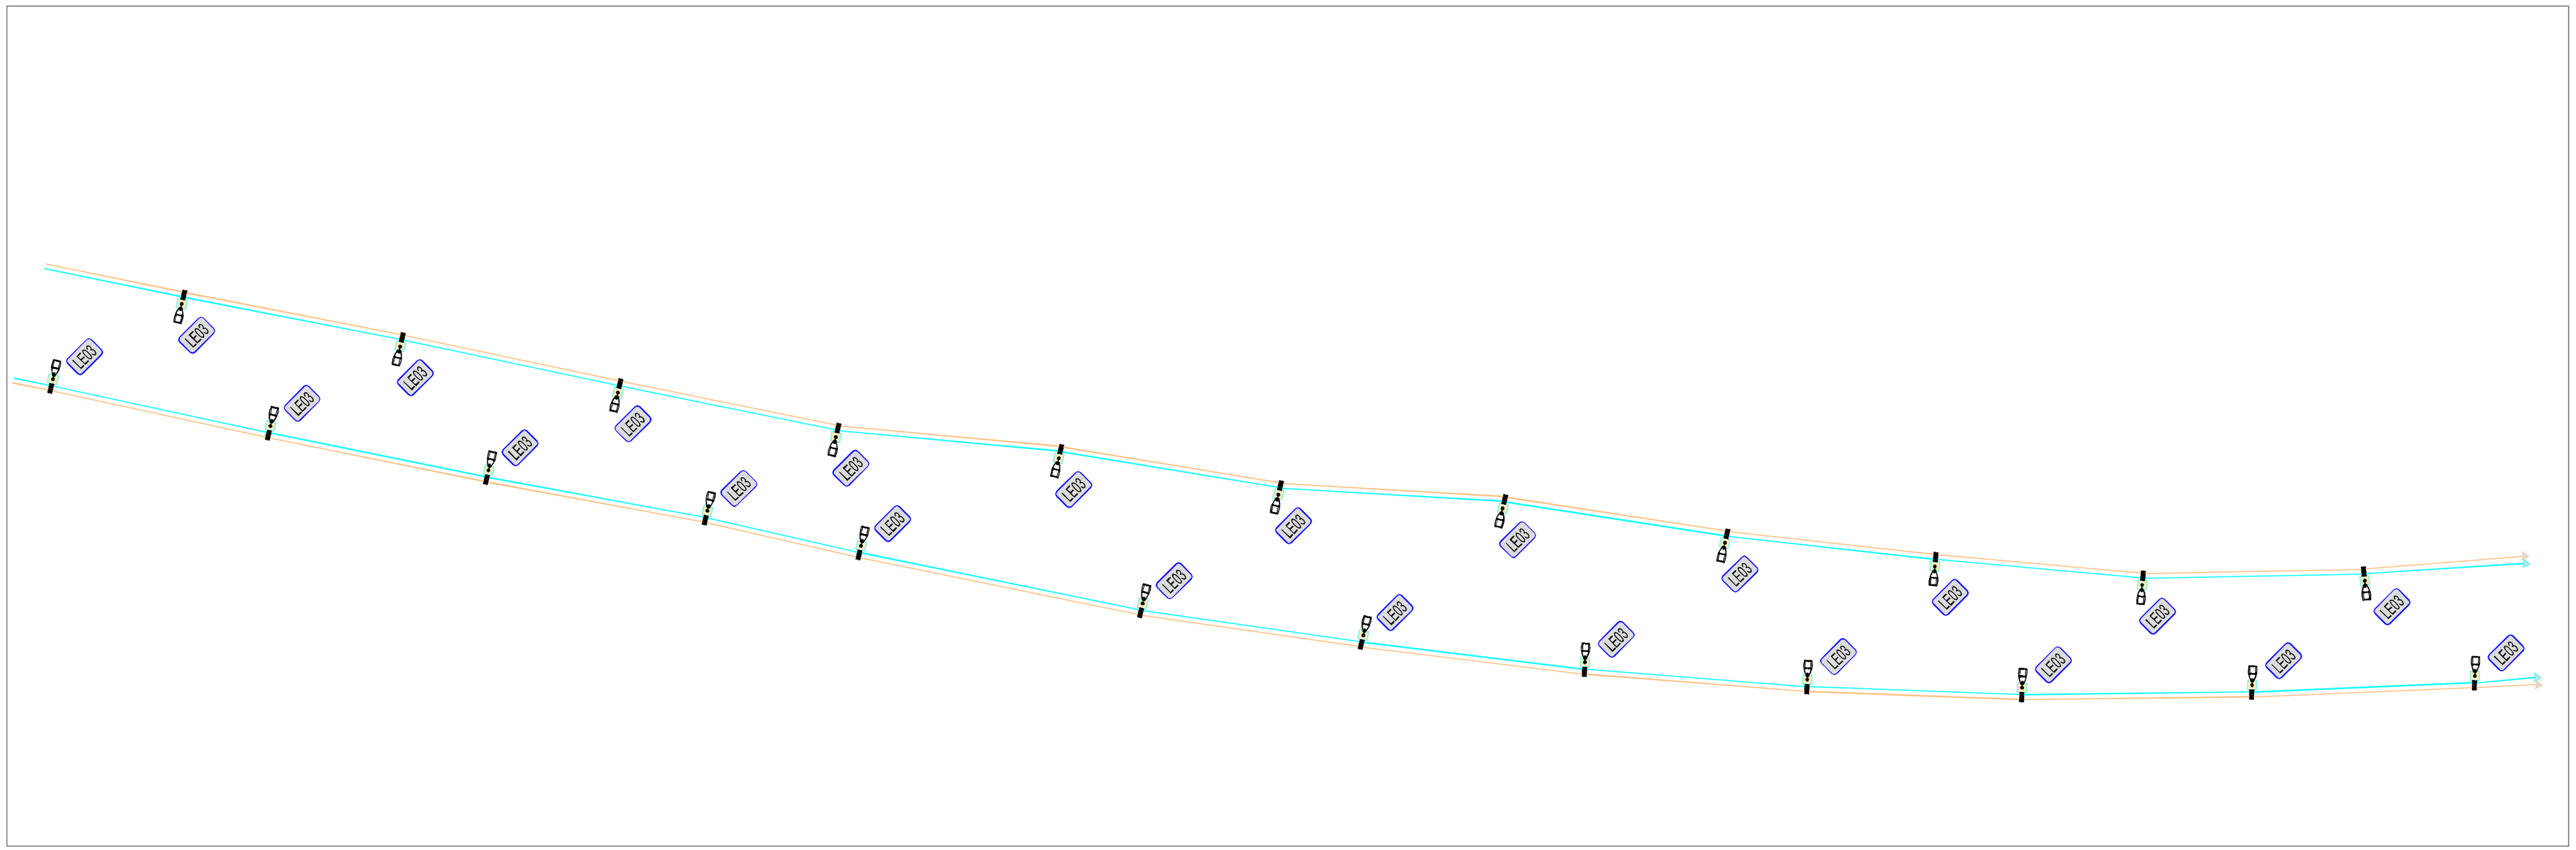

LEGENDA

Simb.	Targ.	Id	Descrizione/Description
	LE03	LE03	Palo in acciaio rastremato da interro, altezza 12,0 m f.t. con sbraccio a squadro L= 2,0 m equipaggiato con Armatura stradale con gruppo ottico a LED 128 W, inclinazione 0°, della CREE tipo XSPE02210E30K*24 o equivalente

CONDUTTURA INTERRATA PER ILLUMINAZIONE PUBBLICA Ø110

CONDUTTURA INTERRATA PER TELECOMUNICAZIONI Ø110

POZZETTO IN CLS 40x40 cm PER ILLUMINAZIONE PUBBLICA

POZZETTO IN CLS 40x40 cm PER TELECOMUNICAZIONI

COMUNE di RIMINI

Dipartimento del TERRITORIO
Settore Infrastrutture, Mobilità e Qualità Ambientale

Piano Op. Fondo Sviluppo e Coesione (FSC) Infrastr. 2014-2020 S.S. Adriatica - Lavori di miglioramento del livello di servizio nel tratto compreso tra il km 201+400 ed il km 206+000 in Comune di Rimini. Costruzione di rotatoria sulla SS 16 in prossimità dello stabilimento Valentini e collegamento con la Via A. Moro. INT. C

Intervento C: RACCORDO SS 16 e PROLUNGAMENTO di Via TOSCA-VIABILITÀ di ACCESSO al QUARTIERE PADULLI

CUP C91B16000450004 - Fascicolo 2017-245-005.

PROGETTO di Fattibilità Tecnico Economica e DEFINITIVO

TAV. 9.2 PLANIMETRIA PUBBLICA ILLUMINAZIONE e TLC

SCALA 1:500 SS16

REV.

PROGETTISTA:
Ing. Paolo Vicini

IL RESPONSABILE DI PROCEDIMENTO:
Ing. Alberto Dellavalle

COLLABORATORI:
PROGETTISTA PUBBLICA ILLUMINAZIONE:
P.I. Igino Vichi

DISEGNATORE
Ing. Francesco Colonna

STUDIO GEOLOGICO
Dott. Ronci Stefano -Geologo -Rimini

ANALISI RUMORE
NoRumore - Dott. Casadio - Forlì

INDAGINI GEOLOGICHE
Intergeo S.R.L. - RSM

Progettista e Direttore Operativo Opere Strutturali
Ing. Loris Rinaldi - Rimini

Rimini li. dicembre 2018