



**Comune di Rimini**

Dipartimento del Territorio  
Settore Infrastrutture, Mobilità e Qualità Ambientale

# COMPLETAMENTO SOTTOPASSO VIA PORTOFINO A MAREBELLO

Ai sensi dell'art. 53 Legge Regionale N. 24/2017

## TAVOLA URBANISTICA

**4.1**

LOCALIZZAZIONE DELL'OPERA PUBBLICA  
ELABORATO ART. 10 L.R. 37/2002

Scala 1:2000

SINDACO  
Andrea Gnassi

ASSESSORE ALLA PROGRAMMAZIONE E GESTIONE DEL TERRITORIO  
Roberta Frisoni

VICE SEGRETARIO COMUNALE  
Alessandro Bellini


GRUPPO DI PROGETTO  
Lorenzo Turchi  
Mariarita Bucci  
Maria Corvino  
Emanuela Donati

RESPONSABILE DEL PROCEDIMENTO  
Dirigente del Settore Urbanistica  
Ing. Chiara Dal Piaz

Rimini, Ottobre 2018



### Stralcio di mappa catastale - Foglio 100

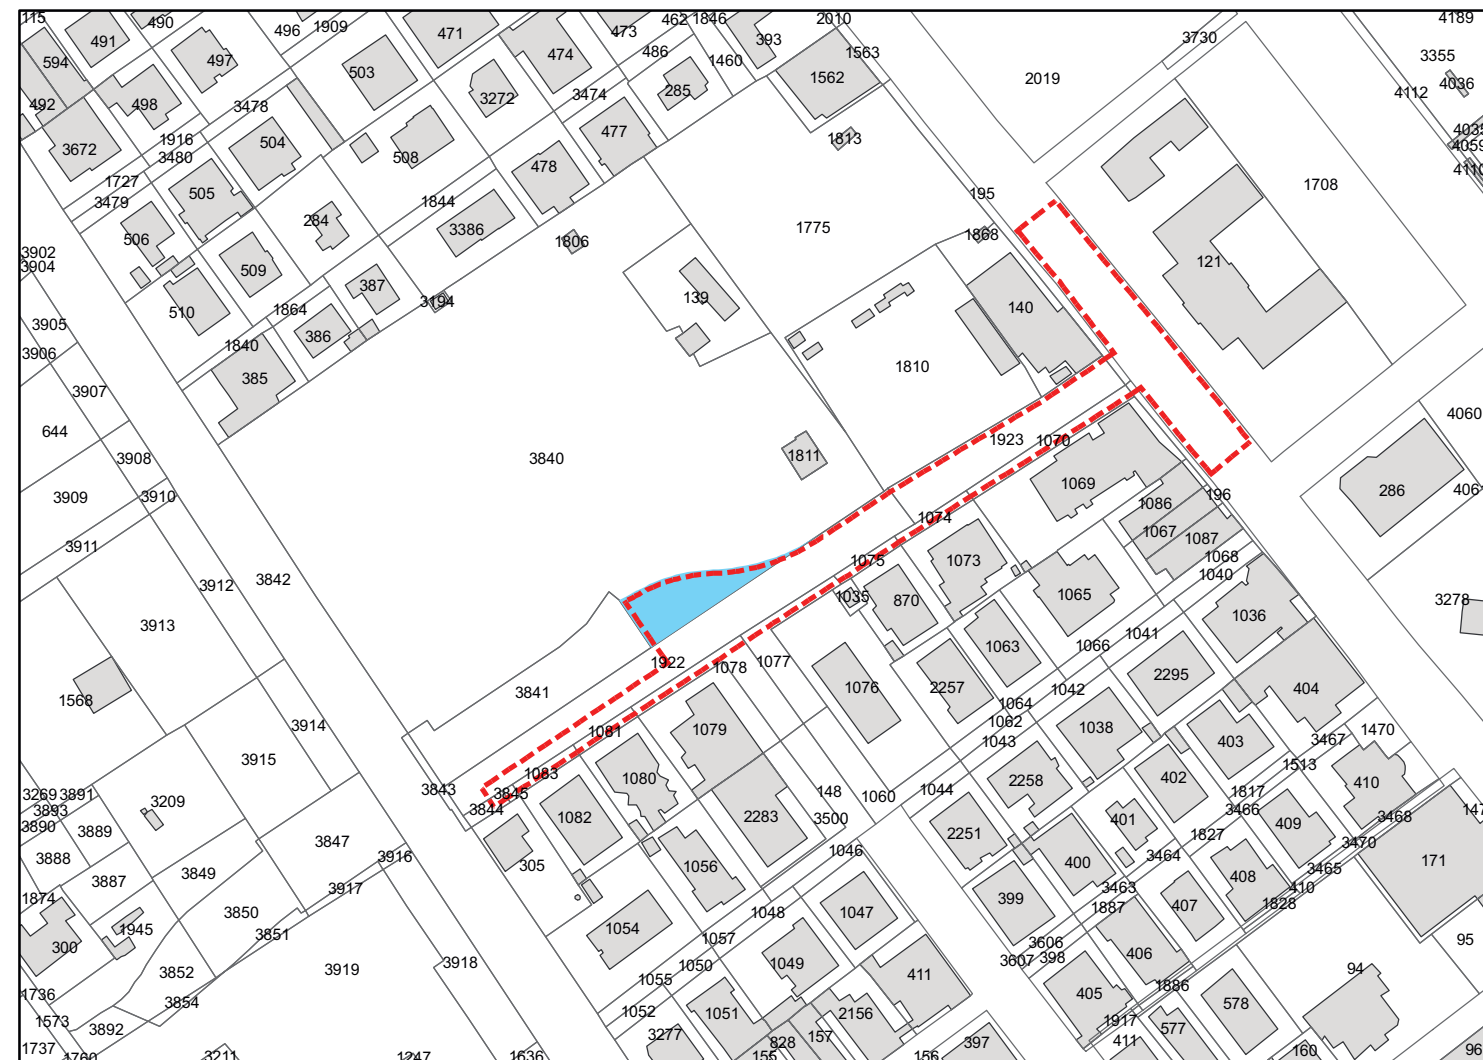

#### Legenda

- Area interessata dal Procedimento Unico di cui all'art. 53 della L.R. 24/20017
- Localizzazione indicativa delle aree interessate dal vincolo espropriativo

#### Elenco dei proprietari delle aree interessate dal vincolo espropriativo secondo le risultanze dei Registri Catastali

Foglio	Mappale	Intestato
100	3840	RESIDENCE DEL MARE S.R.L. con sede in RIMINI