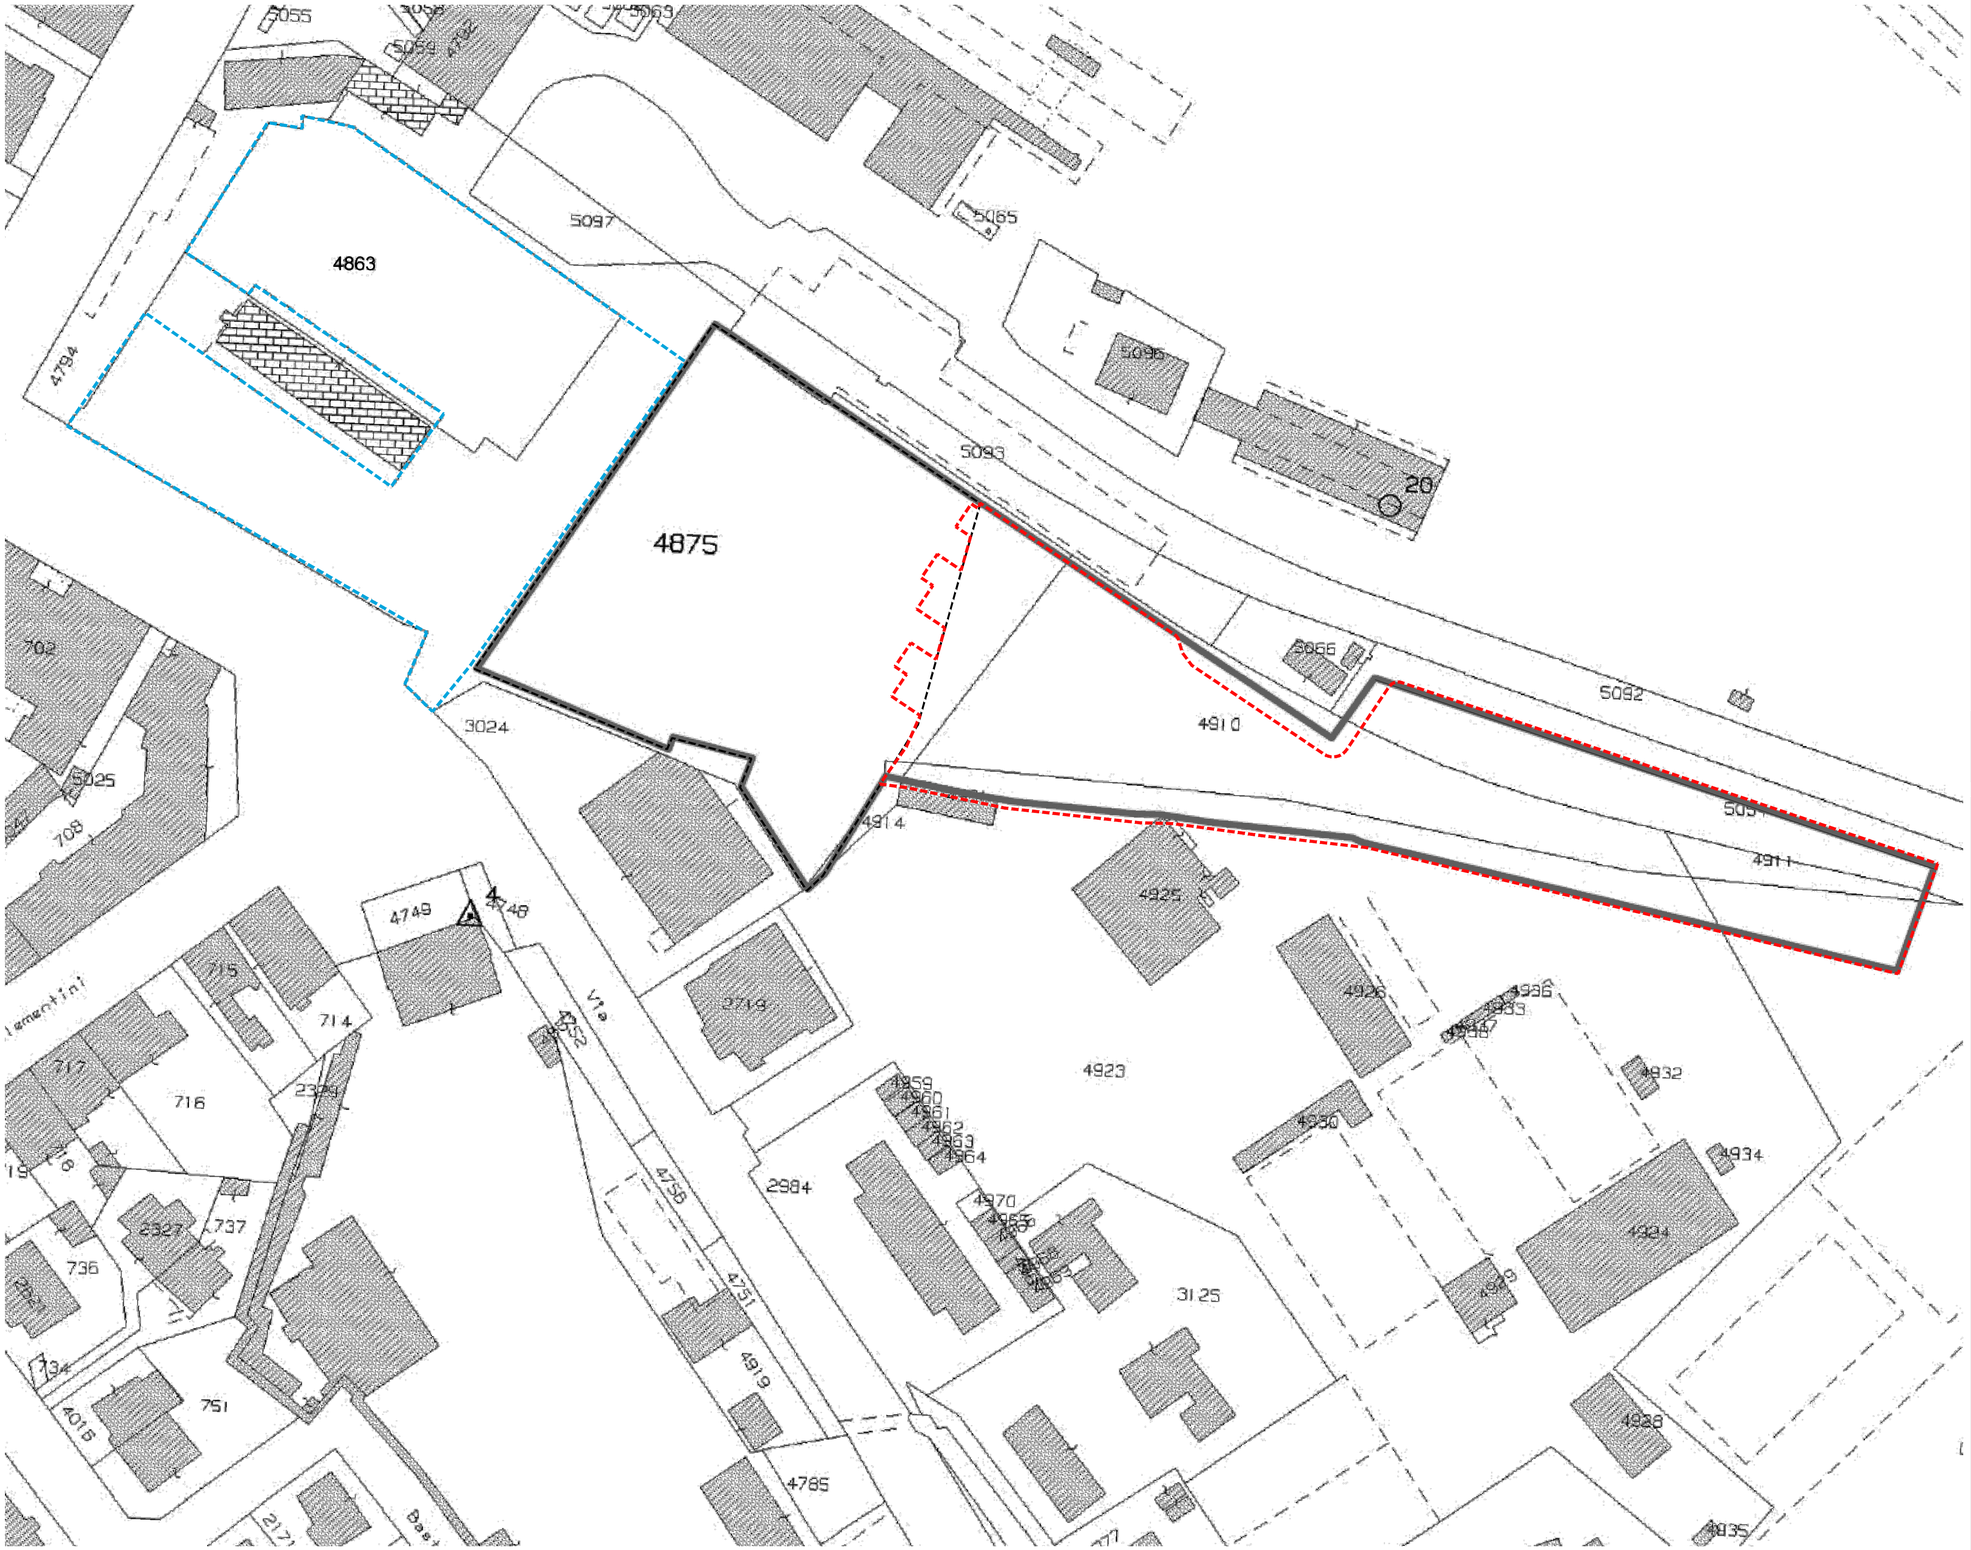

Pianta catastale - individuazione delle aree di confine

Scala 1:500

LEGENDA

- Confine area di intervento P2 (Fase 2 - P3)
- Confine area P2 (proprietà FSSU)
- Confine area stato di fatto P1 (proprietà FSSU)

Part. 4863 :Proprietà FS Sistemi Urbani

Part. 4875 :Proprietà FS Sistemi Urbani

Part. 4910: Proprietà FS Sistemi Urbani

Part. 4914: Proprietà FS Sistemi Urbani

Part. 4911: Proprietà FS Sistemi Urbani

Part. 4923: Proprietà FS Sistemi Urbani

Part. 4912: Proprietà FS Sistemi Urbani

Part. 5094: Proprietà RFI

VIA Ingegneria
via Flaminia, 999
00189 ROMA

PROGETTISTA
Ing. Matteo DI GIROLAMO

GRUPPO DI LAVORO
Architettura: Arch. Felipe LOZANO LALINDE
Arch. Silvia M. RIPA
Arch. Marta CICCOTOSTO

COMMITTENTE: METROPARK GRUPPO FERROVIE DELLO STATO ITALIANE

PROGETTAZIONE: Via Ingegneria Srl

SOGGETTO TECNICO: S.O. INGEGNERIA - DIREZIONE TERRITORIALE PRODUZIONE BOLOGNA

PROGETTO ESECUTIVO

Ampliamento del parcheggio Metropark P3 a servizio della stazione ferroviaria di Rimini (Fase 2)

ELABORATI GENERALI

Planimetrie catastali: Dettaglio confini dell'intervento

SCALA 1:500

Foglio 1 di -

STRUTTURA	COMMESSA	COD.PROG.	TAVOLA	REV.
M K G P	R N 0 1	E R G E	D 0 1	B

Revis.	Descrizione	Redatto	Data	Verificato	Data	Approvato	Data	Autorizzato	Data
A	Prima emissione	M.Di Girolamo	12/12/2019	MD. Cacciatore	12/12/2019	C. Minoli	12/12/2019	F. Celentani	12/12/2019
B	Revisione	M. Di Girolamo	14/02/2020	MD. Cacciatore	14/02/2020	C. Minoli	14/02/2020	F. Celentani	14/02/2020
C	Revisione	-	-	-	-	-	-	-	-
D	Revisione	-	-	-	-	-	-	-	-

POSIZIONE ARCHIVIO

LINEA	SEDE TECN.	NOME DOC.	NUMERAZ.

Verificato e trasmesso	Data	Convalidato	Data	Archiviato	Data

File: