



**COMUNE DI RIMINI**

Direzione Patrimonio, Espropri, Attività Economiche e Organismi Partecipati  
Via Rosaspina n° 7 - 47923 RIMINI - tel. 0541 / 704316 - fax 0541 / 704310

Rif. pratica: n. 24 del 2014


Rimini, Aprile 2014

OGGETTO: Allegato grafico al bando per la concessione di fabbricato in  
Rimini P.le Cesare Battisti n° 21, da destinare a "caffè culturale"  
per pubblico esercizio commerciale e attività socio-culturali.  
Rif. Catastali: Comune di Rimini, Fg. 74, Partic. n° 687 e altre.

LEGENDA :

- confini particelle catastali
- ingombro fabbricati catastali

N.B. I valori di superficie indicati sono stati ricavati graficamente da mappe catastali

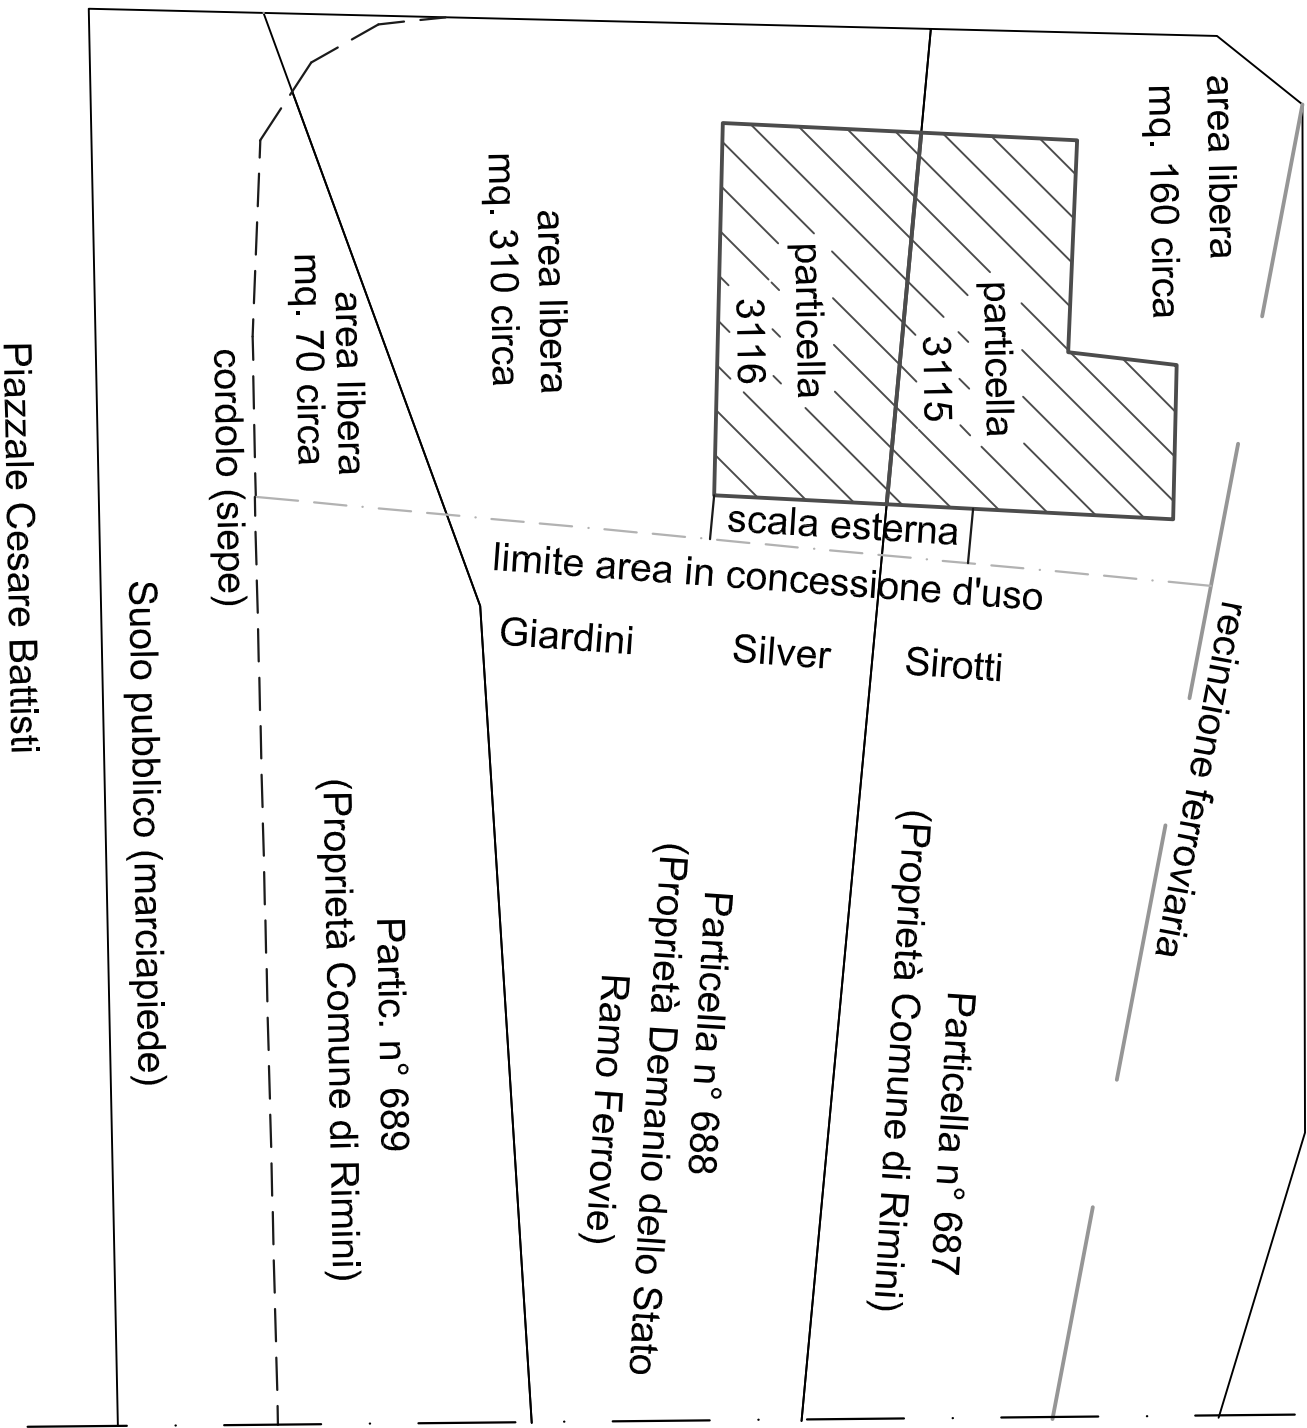

Piazzale Cesare Battisti