ELEMENTI DI PROGETTO: SEGNALETICA ORIZZONTALE

- POSTI AUTO
- POSTI AUTO DISABILI
- POSTI AUTO ELETTRICI
- CAMMINAMENTI PEDONALI
- STRISCIA LONGITUDINALE CONTINUA
- DIREZIONE OBBLIGATORIA DIRITTO
- DIREZIONE OBBLIGATORIA SVOLTA A DESTRA
- ZEBRATURA
- DIREZIONE OBBLIGATORIA SVOLTA A SINISTRA O DRITTO
- STRISCE PEDONALI DI ATTRAVERSAMENTO CORSIA
- INDICAZIONE ENTRATA E USCITA PARCHEGGIO

ELEMENTI DI PROGETTO: SEGNALETICA VERTICALE

- TRANSITO VIETATO AI PEDONI
- ALTRI PERICOLI
- INDICAZIONE PERICOLI
- SENSO VIETATO
- LIMITE MASSIMO DI VELOCITA'
- PASSAGGIO OBBLIGATORIO A DESTRA
- DELINEATORE SPECIALE DI OSTACOLO
- SOSTA CONSENTITA A PARTICOLARI CATEGORIE
- FERMARSI E DARE PRECEDENZA
- DARE PRECEDENZA
- DIREZIONE OBBLIGATORIA DESTRA
- DIREZIONE OBBLIGATORIA SINISTRA
- DIREZIONE OBBLIGATORIA DRITTO
- INDICAZIONE ORARI E TARIFFE
- INDICAZIONE REGOLAMENTO
- INDICAZIONE PEDONALE AREE DI PARCHEGGIO P1 E P2
- INDICAZIONE PEDONALE CASSA AUTOMATICA (destra e sinistra)
- INDICATORE DI PARCHEGGIO LIBERO/COMPLETO (NON OGGETTO DELL'APPALTO)
- AREA VIDEOSORVEGLIATA
- INDICAZIONE USCITA CARRABILE (sinistra, dritto, destra)
- ATTRAVERSAMENTO PEDONALE
- INDICAZIONE PEDONALE USCITA (destra e sinistra)
- SENSO UNICO PARALLELO
- SOSTA CONSENTITA ALLE VETTURE ELETTRICHE
- INDICAZIONE PEDONALE STAZIONE FERROVIARIA
- INDICAZIONE PERCORSO PEDONALE
- INDICAZIONE PERCORSO CICLABILE
- INDICAZIONE CARRABILE AREA DI PARCHEGGIO

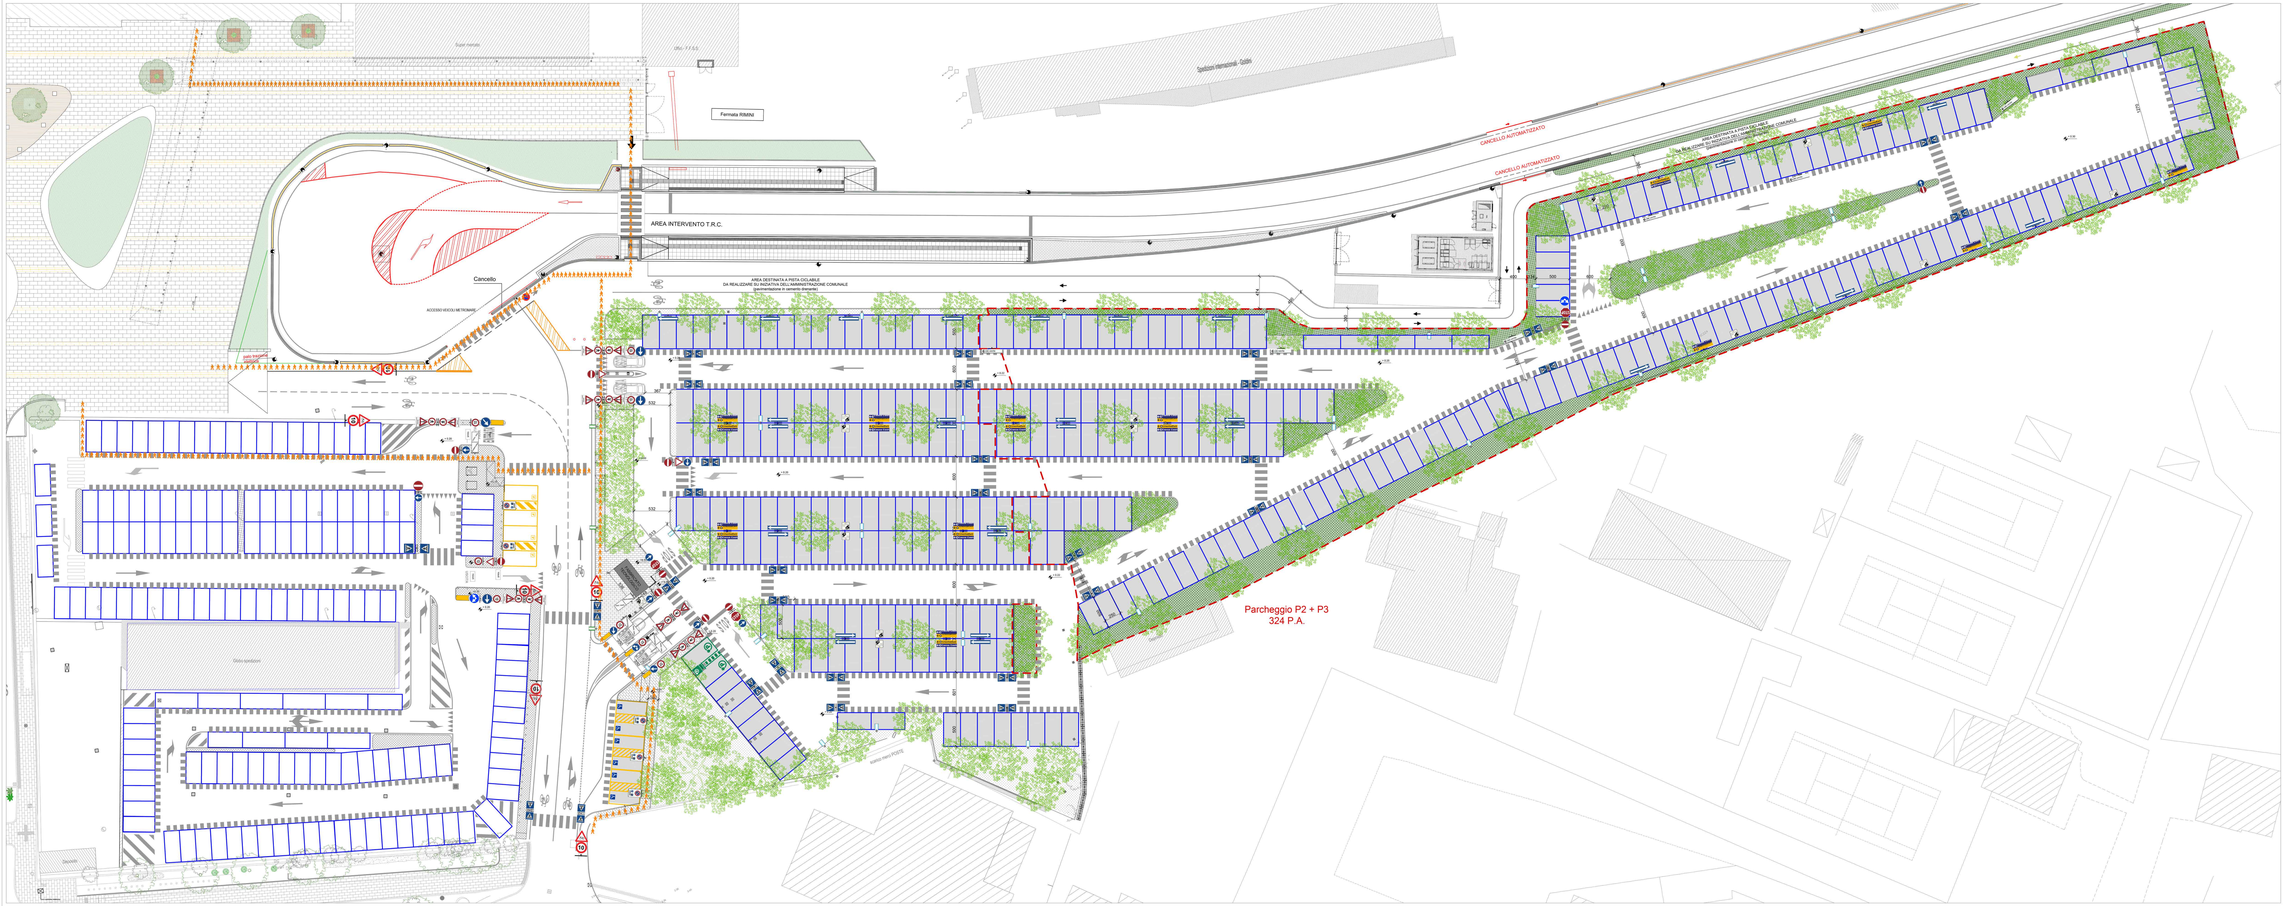

Pianta della segnaletica

Scala 1:200

LEGENDA

- NUOVE ALBERATURE DI PROGETTO
- PAVIMENTAZIONE CARRABILE IN CALCESTRUZZO AD ALTA CAPACITA' DRENANTE - TIPO "IDRODRAIN" O EQUIVALENTE
- AIUOLE
- RECINZIONE IN GRIGLIATO METALLICO POGGIATO SU JERSEY h totale 1,50 m
- TELECAMERE FISSE
- PALO DI ILLUMINAZIONE
- PARAPEDONALE
- AREA GENERALE DI INTERVENTO

VIA Ingegneria via Flaminia, 999 00189 ROMA

PROGETTISTA
Ing. Mattao DI GEROLAMO

GRUPPO DI LAVORO
Architetto. Arch. Fulvio LUZANO LAUDER
Arch. Mara ELIA
Arch. Maria GIUSTINIERO

COMMITTENTE: METROPARK GRUPPO FERROVIE DELLO STATO ITALIANE

PROGETTAZIONE: Via Ingegneria Srl

SOGGETTO TECNICO: S.O. INGEGNERIA - DIREZIONE TERRITORIALE PRODUZIONE BOLOGNA

PROGETTO ESECUTIVO

Ampliamento del parcheggio Metropark P3 a servizio della stazione ferroviaria di Rimini (Fase 2)

OPERE CIVILI E SEGNALETICA STRADALE — SCALA 1:200

Segnaletica stradale: Planimetria e viabilità — Foglio 1 di

STRUTTURA	COMMESSA	COD.PROG.	TAVOLA	REV
M K G P	R N 0 1	E R S L	P 0 1	D

Revis.	Descrizione	Redatto	Data	Verificato	Data	Approvato	Data	Autorizzato	Data
A	Prima emissione	M.Di Girolamo	12/12/2019	MD Caccatore	12/12/2019	C. Minoli	12/12/2019	F. Colonna	12/12/2019
B	Revisione	M. Di Girolamo	14/02/2020	MD Caccatore	14/02/2020	C.Minoli	14/02/2020	F.Colonna	14/02/2020
C	Revisione	-	-	-	-	-	-	-	-
D	Revisione	-	-	-	-	-	-	-	-

POSIZIONE ARCHIVIO	LINEA	SEDE TECN.	NOME DOC.	NUMERAZ.

Verificato e trasmesso	Data	Convalidato	Data	Archiviato	Data

File: