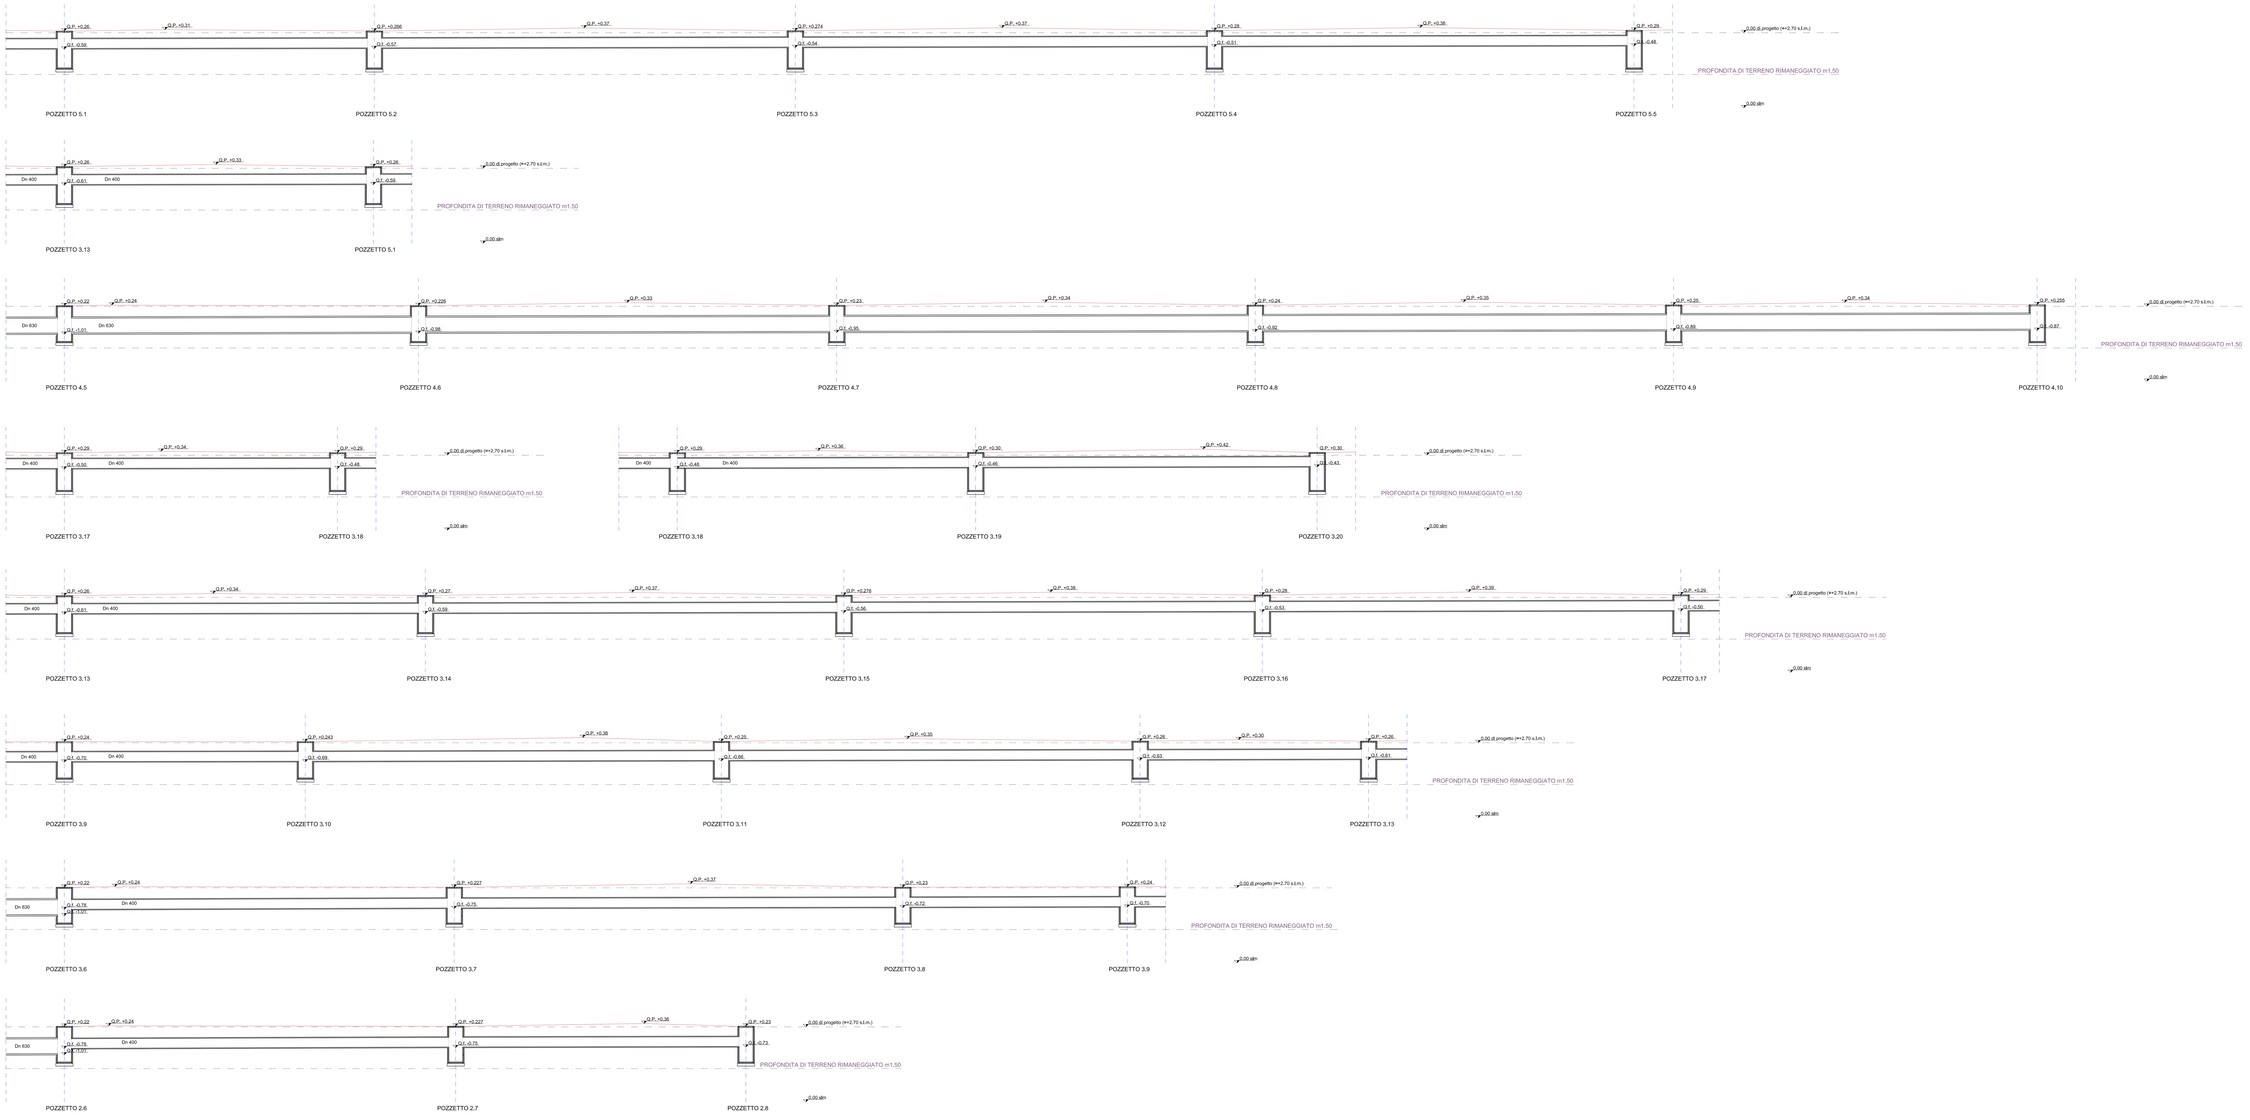

NB. LE QUOTE ALTIMETRICHE DI PROGETTO SONO RELATIVE:
Quota progetto +0,00 = quota assoluta +2,70 m.s.m.

VIA Ingegneria
via Flaminia, 999
00189 ROMA

PROGETTISTA:
Ing. Matteo DI LUCA

ORDINE DEGLI INGEGNERI PROV. ROMA
Ing. Matteo Di Luca
A 18158

GRUPPO DI LAVORO
Architettura: Arch. Fabio CIZANO LALINDE
Arch. Silvia M. ROPA
Arch. Maria DICOSTANTO

COMMITTENTE:

METROPARK
GRUPPO FERROVIE DELLO STATO ITALIANE

PROGETTAZIONE: Via Ingegneria Srl

SOGGETTO TECNICO: S.O. INGEGNERIA - DIREZIONE TERRITORIALE PRODUZIONE BOLOGNA

RFI

PROGETTO ESECUTIVO

Ampliamento del parcheggio Metropark P3 a servizio della stazione ferroviaria di Rimini (Fase 2)

IMPIANTO IDRAULICO E FOGNARIO
Impianto di smaltimento acque meteoriche - Sezioni

SCALA 1:50
Foglio 1 di -

STRUTTURA	COMMESSA	COD.PROG.	TAVOLA	REV.
M K G P	R N 0 1	E E I M	S 0 4	A

Revis.	Descrizione	Redatto	Data	Verificato	Data	Approvato	Data	Autorizzato	Data
A	Prima emissione	M.Di Giordano	12/12/2019	MD. Cuccurese		C. Minafi		F. Colonna	
B	Revisione								
C	Revisione								
D	Revisione								

POSIZIONE ARCHIVIO

LINEA	SEDE TECN.	NOME DOC.	NUMERAZ.

Verificato e trasmesso	Data	Convalidato	Data	Archiviato	Data

File: