

**RETE CICLABILE stato di fatto - programmazione**

- PERCORSI ESISTENTI ———
- PERCORSI GIÀ PREVISTI E O PROGETTATI - - - - -
- PERCORSI IN CORSO DI REALIZZAZIONE - - - - -
- PERCORSI DI COMPLETAMENTO DELLA RETE - - - - -


GERARCHIZZAZIONE dei percorsi ciclo.pedonali

RETE CICLABILE	PRINCIPALE	A.n
	SECONDARIA	B.n
	LOCALE	C.n

**TAVOLA C**

**COMPLETAMENTO DELLA RETE DELLE PISTE CICLABILI**

SCALA 1:20000

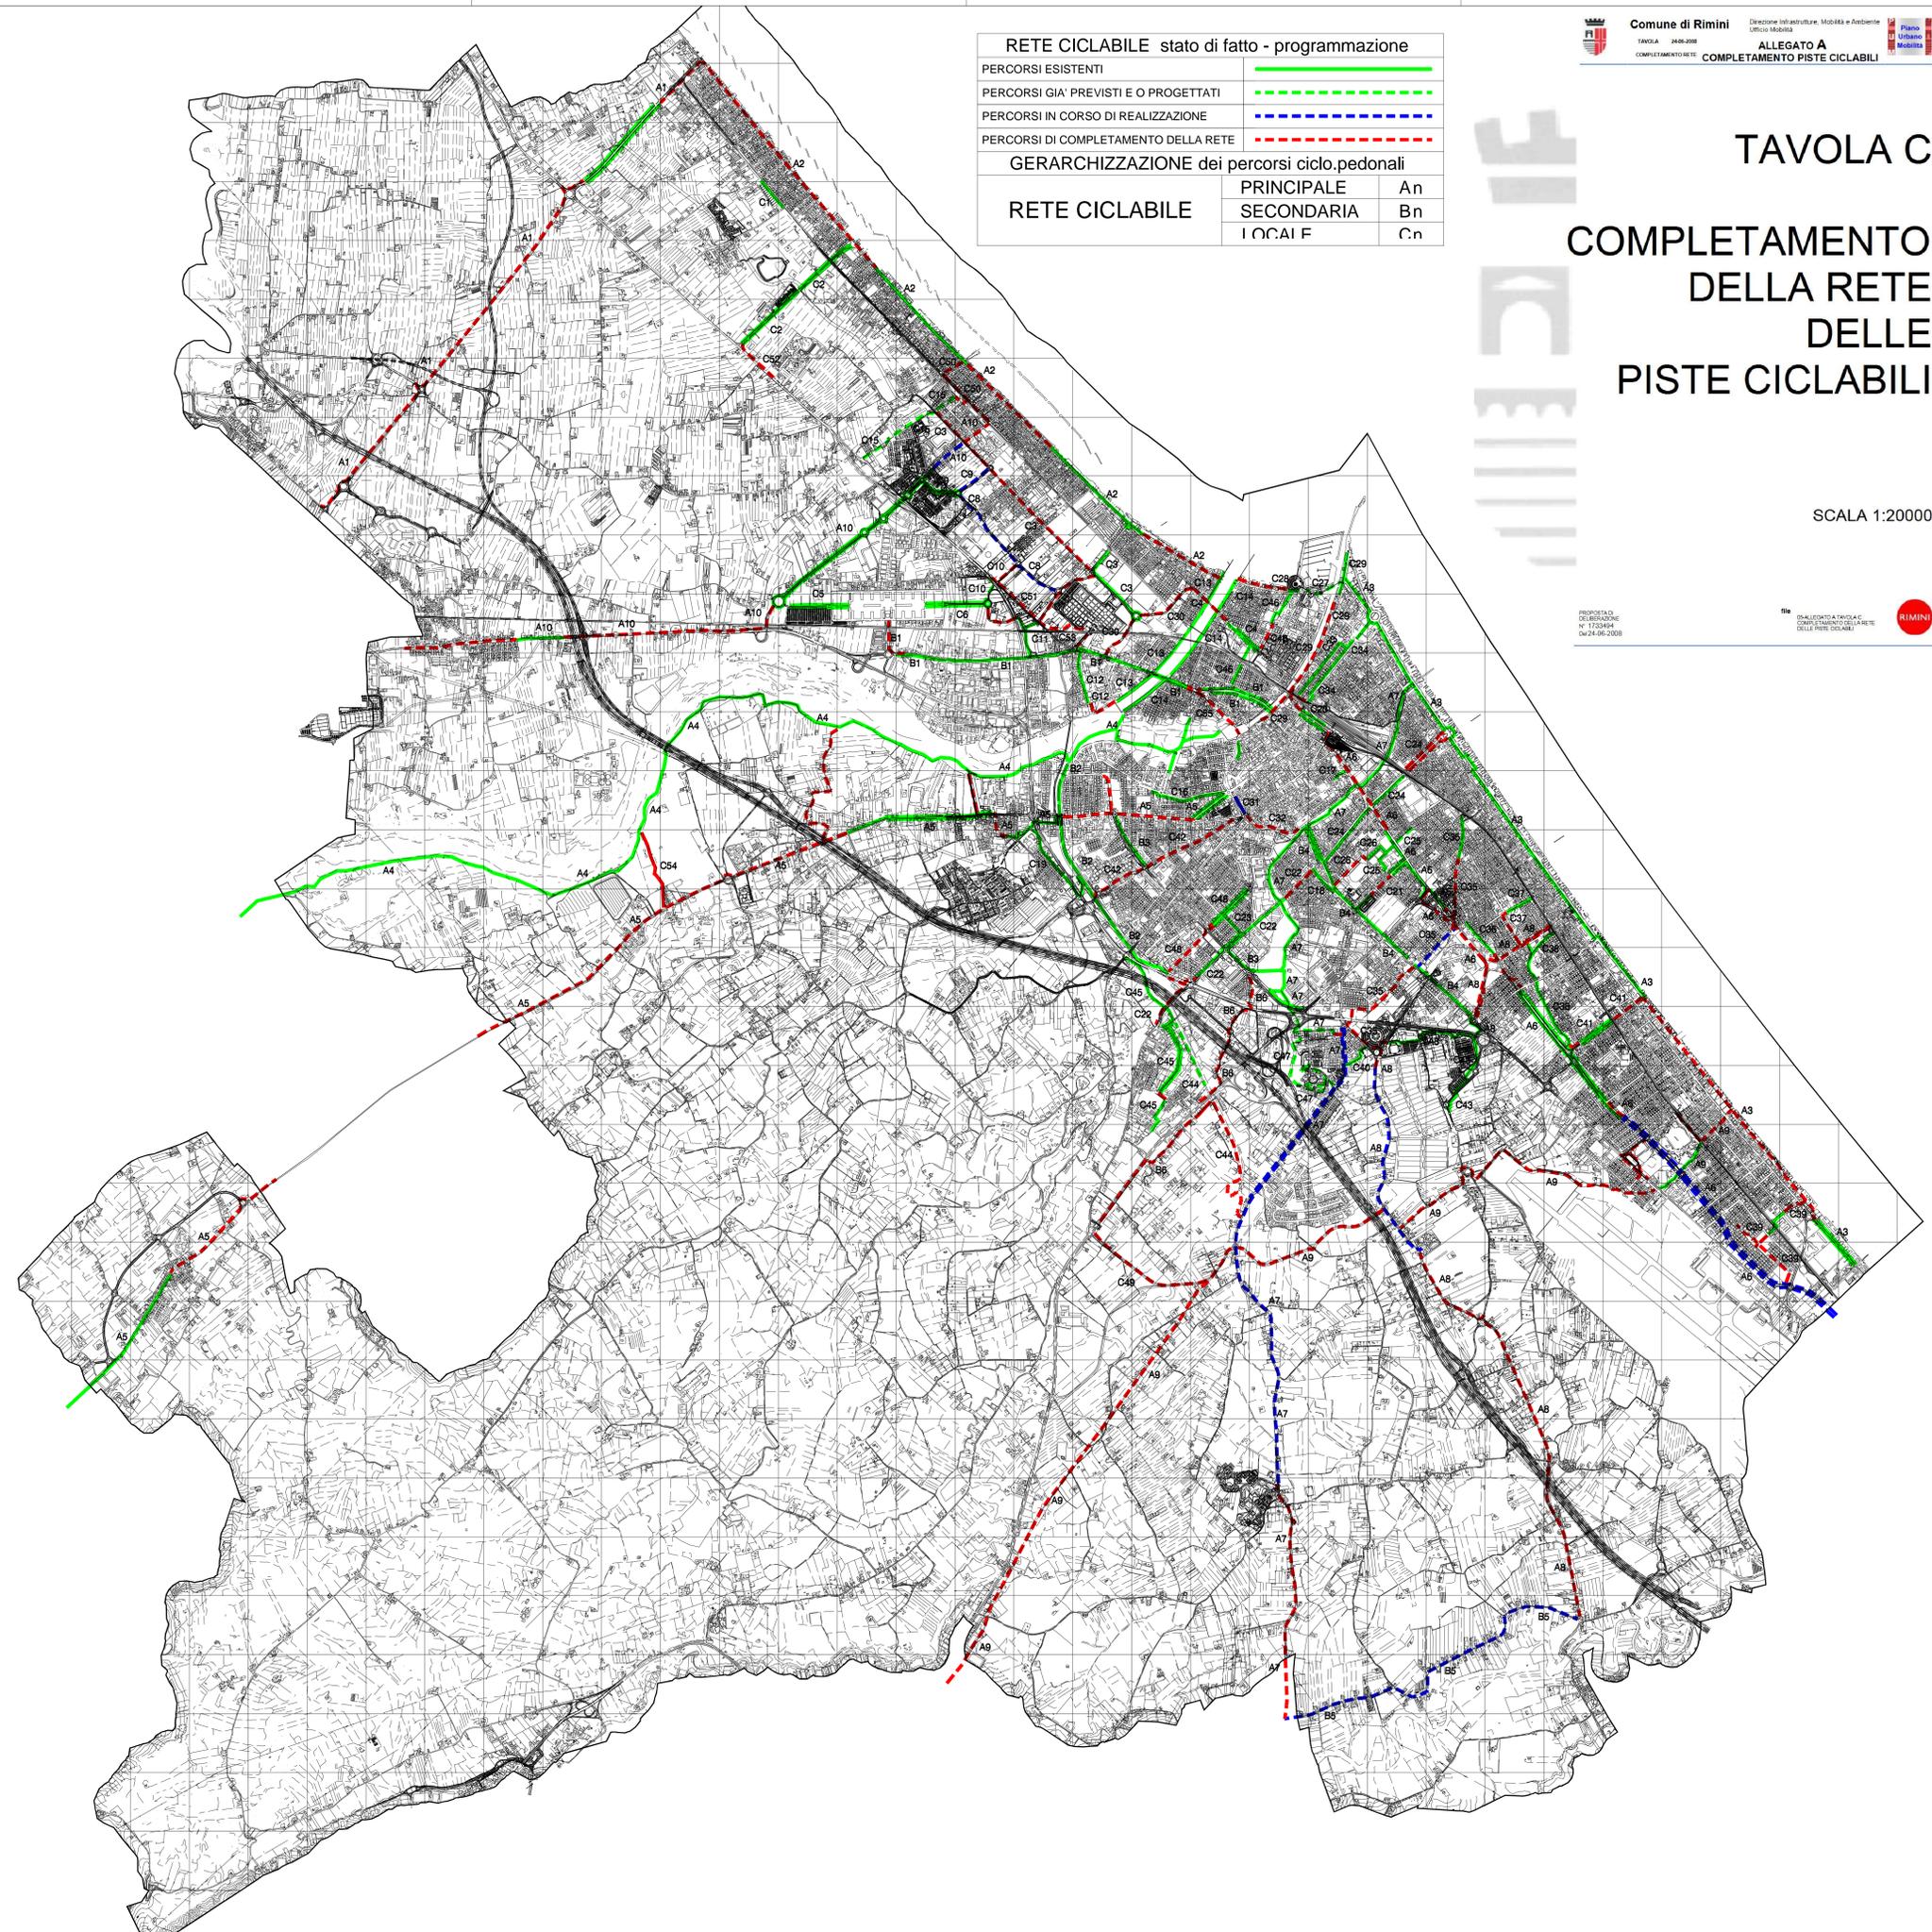

PROPOSTA DI DELIBERAZIONE N° 17/2014 DEL 24/06/2008

QUALIFICATA TAVOLA C COMPLETAMENTO DELLA RETE DELLE PISTE CICLABILI

