



COMUNE DI RIMINI
 DIPARTIMENTO del Territorio e Ambiente
 Settore Infrastrutture Mobilità e Qualità Ambientale
 U.O. Infrastrutture

Realizzazione delle opere di urbanizzazione P.P. Tombanuova.
 Azione sostitutiva
 Amministrazione Comunale

PROGETTO DI FATTIBILITA' TECNICA ED ECONOMICA-DEFINITIVO-ESECUTIVO

Planimetria sottoservizi già realizzati dal lottizzante

Scala 1:1000
 Tav. 5.6

Progettista Generale
 Geom. Renzo Zannoni

Responsabile del Procedimento
 Ing. Massimo Paganelli

Collaboratori
 Ing. Pierpaolo Messina
 P.I. Mario Costanzo


Data Agosto 2019

Aggiornamenti Febbraio 2021




RETE ILLUMINAZIONE PUBBLICA

- LEGENDA:
- RETE ILLUMINAZIONE PUBBLICA LOTTIZZAZIONE
 - RETE ILLUMINAZIONE PUBBLICA ROTATORIA
 - PALD h= 9.00 m
 - PALD h= 4.00 m

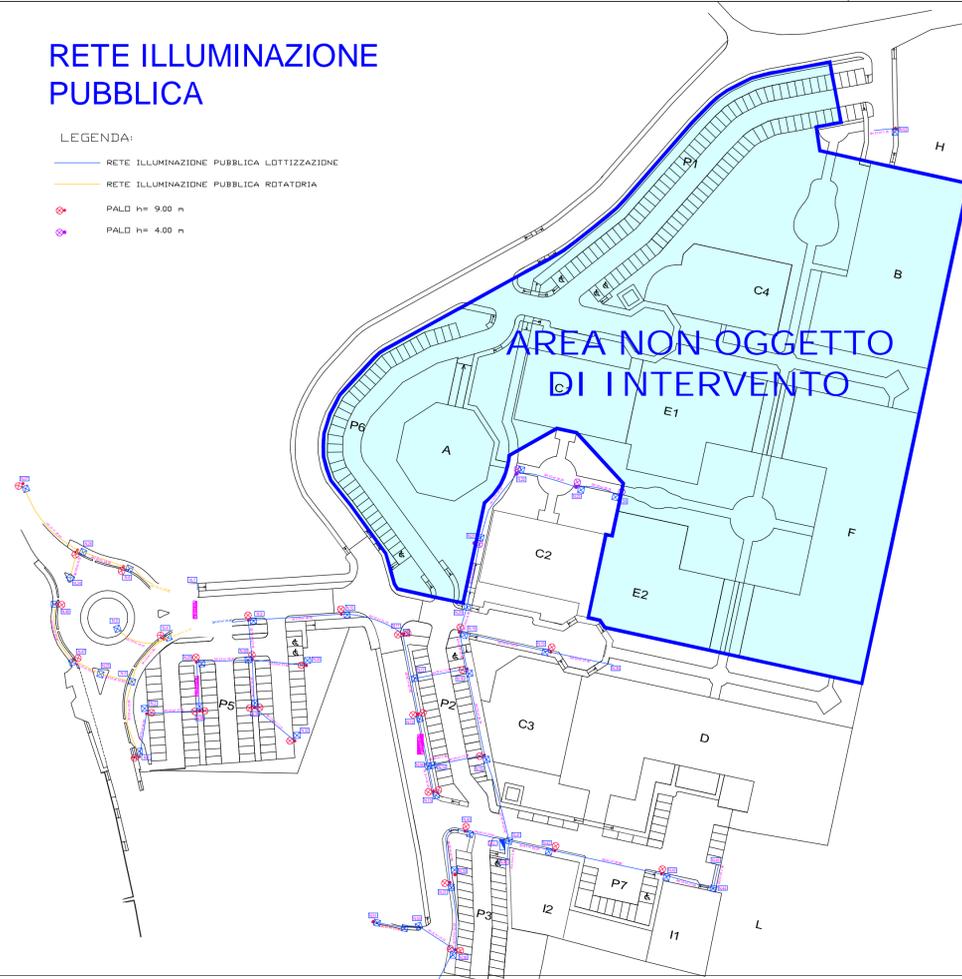


RETE GAS E ACQUEDOTTO

- LEGENDA:
- RETE ACQUEDOTTO
 - RETE GAS

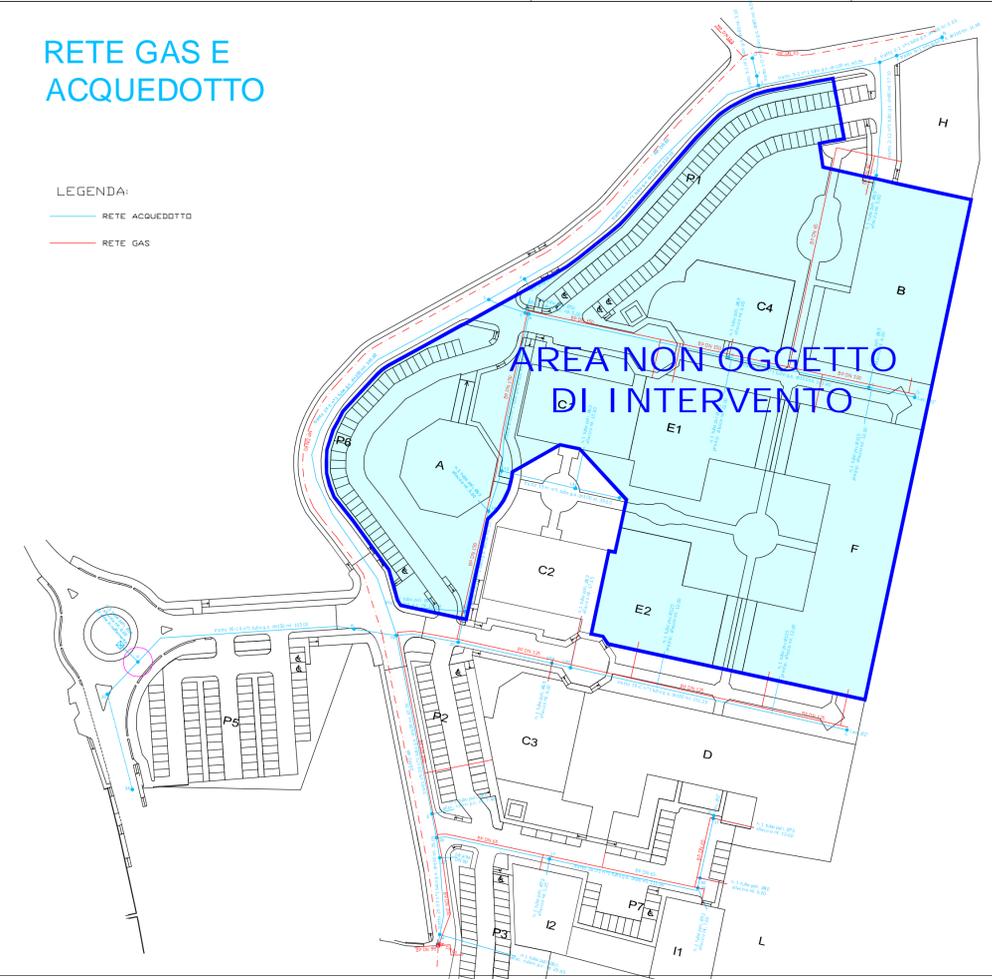

RETE ENEL E TELECOM

- LEGENDA:
- RETE TELECOM
 - RETE ENEL

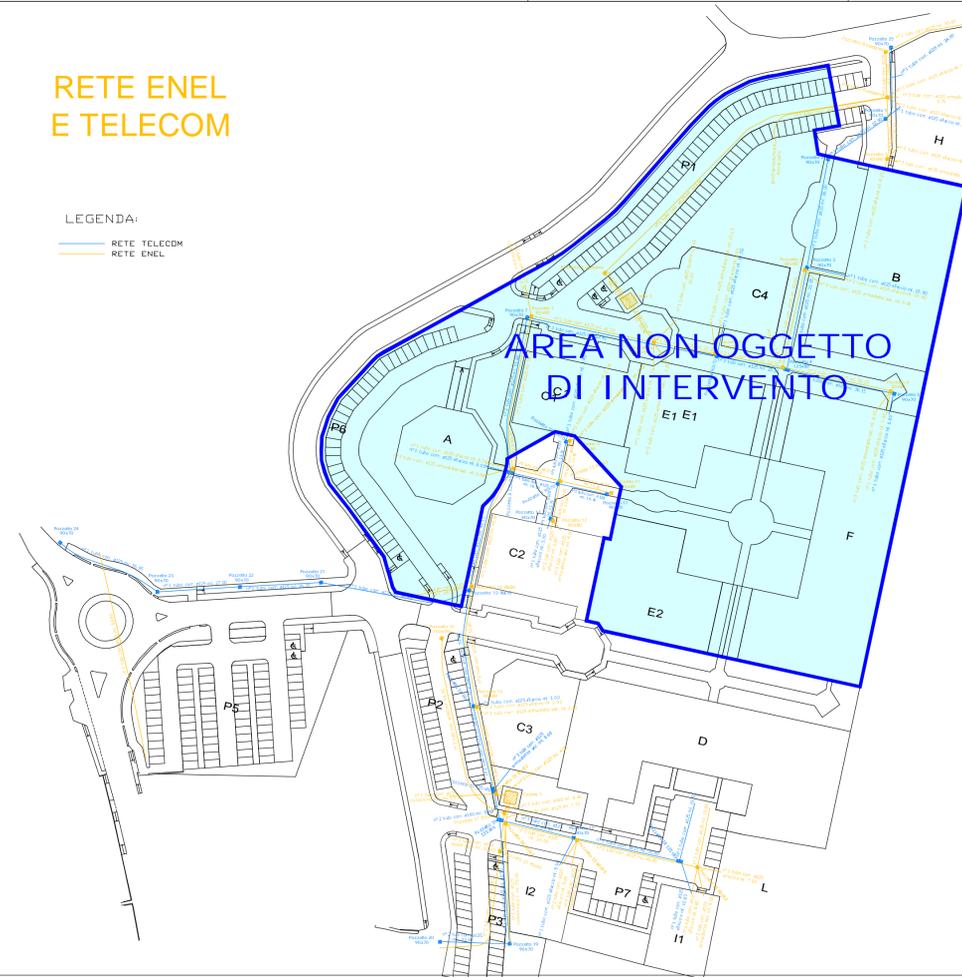

RETE FOGNATURA BIANCA E NERA

- LEGENDA:
- FOGNATURA BIANCA
 - FOGNATURA NERA
 - FOGNATURA NERA poz. verniciati con resina epossidica

