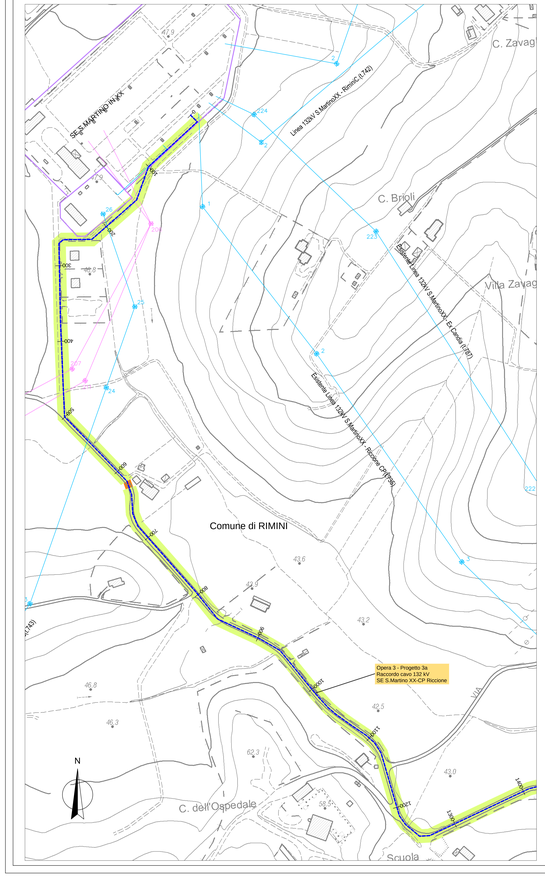

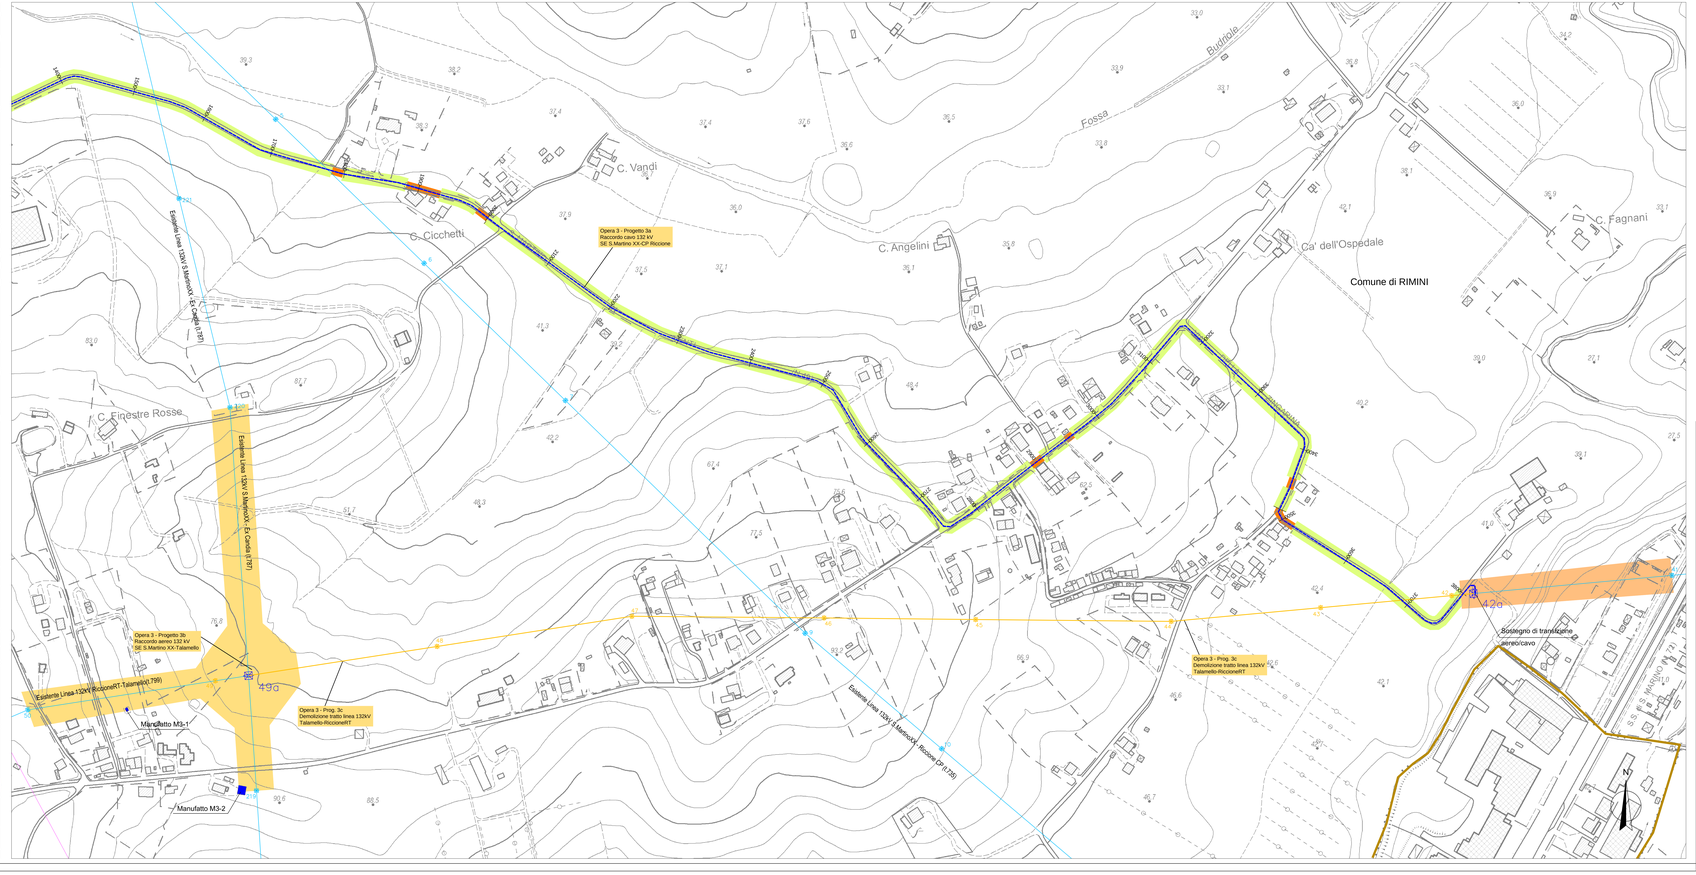

LEGENDA

- Tracciato Elettrodotto Cavo interrato 132 kV in PROGETTO
- Tracciato Elettrodotto Aereo semplice terna 132 kV in PROGETTO
- Sostegni con identificativo linea 132 kV in PRODGETTO
- Elettrodotto Aereo esistente da DEMOLIRE
- Opera X — Descrizione opera
- Elettrodotto aereo semplice terna 132 kV ESISTENTE
- Elettrodotto Aereo aerea semplice terna 380 kV ESISTENTE
- Elettrodotto Aereo esistente da DEMOLIRE
- Area di Stazione Elettrica Terna
- Manufatti non rientranti nelle categorie di cui all'art. 4 del DPCM 08/07/2003
- Progressiva tracciato Cavo (metri)
- Area di Prima Approssimazione per buca giunti (DM 29 maggio 2008)
- Area di Prima Approssimazione per posa cavi (DM 29 maggio 2008)
- Area di Prima Approssimazione per linee aeree (DM 29 maggio 2008)

REVISIONI						
00	14/08/2012	Prima emissione		Progettista S.	Sub/PT C.	Tecnico L.
Nr.	DATA	DESCRIZIONE		DISEGNATO	VERIFICATO	APPROVATO

CODIFICA ELABORATO	
DGDR11008B753461	Terna Rete Italia T E R N A R E T E I T A L I A
TITOLO ELABORATO	TIPOLOGIA ELABORATO
Anello 132 kV Riccione - Rimini	Piano Tecnico delle Opere
Piano Tecnico delle Opere - Opera 3 - Area San Martino XX	PROGETTO
Planimetria con Distanze di Prima Approssimazione (DPA)	TE-DR-11-008

NOME DEL FILE	SCALA CAD	FORMATO	SCALA	FOGLIO
DGDR11008B753461.dwg	1 unità = 1 m	1680x594	1:2000	1 / 1

Questo documento contiene informazioni di proprietà Terna Rete Italia S.p.A. e deve essere utilizzato esclusivamente dal destinatario in relazione alle finalità per le quali esso viene inviato. Qualsiasi utilizzo non in Buona Fede o in violazione di quanto sopra è vietato ai sensi di legge. © 2010 Terna Rete Italia S.p.A.
This document contains information proprietary to Terna Rete Italia S.p.A. and is to be used exclusively by the addressee. Any improper use by the addressee or use in violation of the purposes for which it has been furnished is prohibited under applicable law. © 2010 Terna Rete Italia S.p.A. All rights reserved.