


**Posti auto totali: 888**


-870 posti dim. 2.5 x 5 m

-18 posti disabili dim. 3.20 x 5 m

- LEGENDA**
- - - Limite di intervento
  - Asfalto
  - Ghiaia rinverdita
  - Prato
  - Fossi
  - Alberature di progetto
  - Recinzione esistente
  - Torre-faro
  - Centro-luce
- Smaltimento acque meteoriche**
- Linea di sgrondo acque meteoriche
  - Tubo dreno fessurato Ø160mm
  - Pozzetto drenante di ispezione in cls 50x50cm
  - Fogna bianca di progetto, vedi TAV07

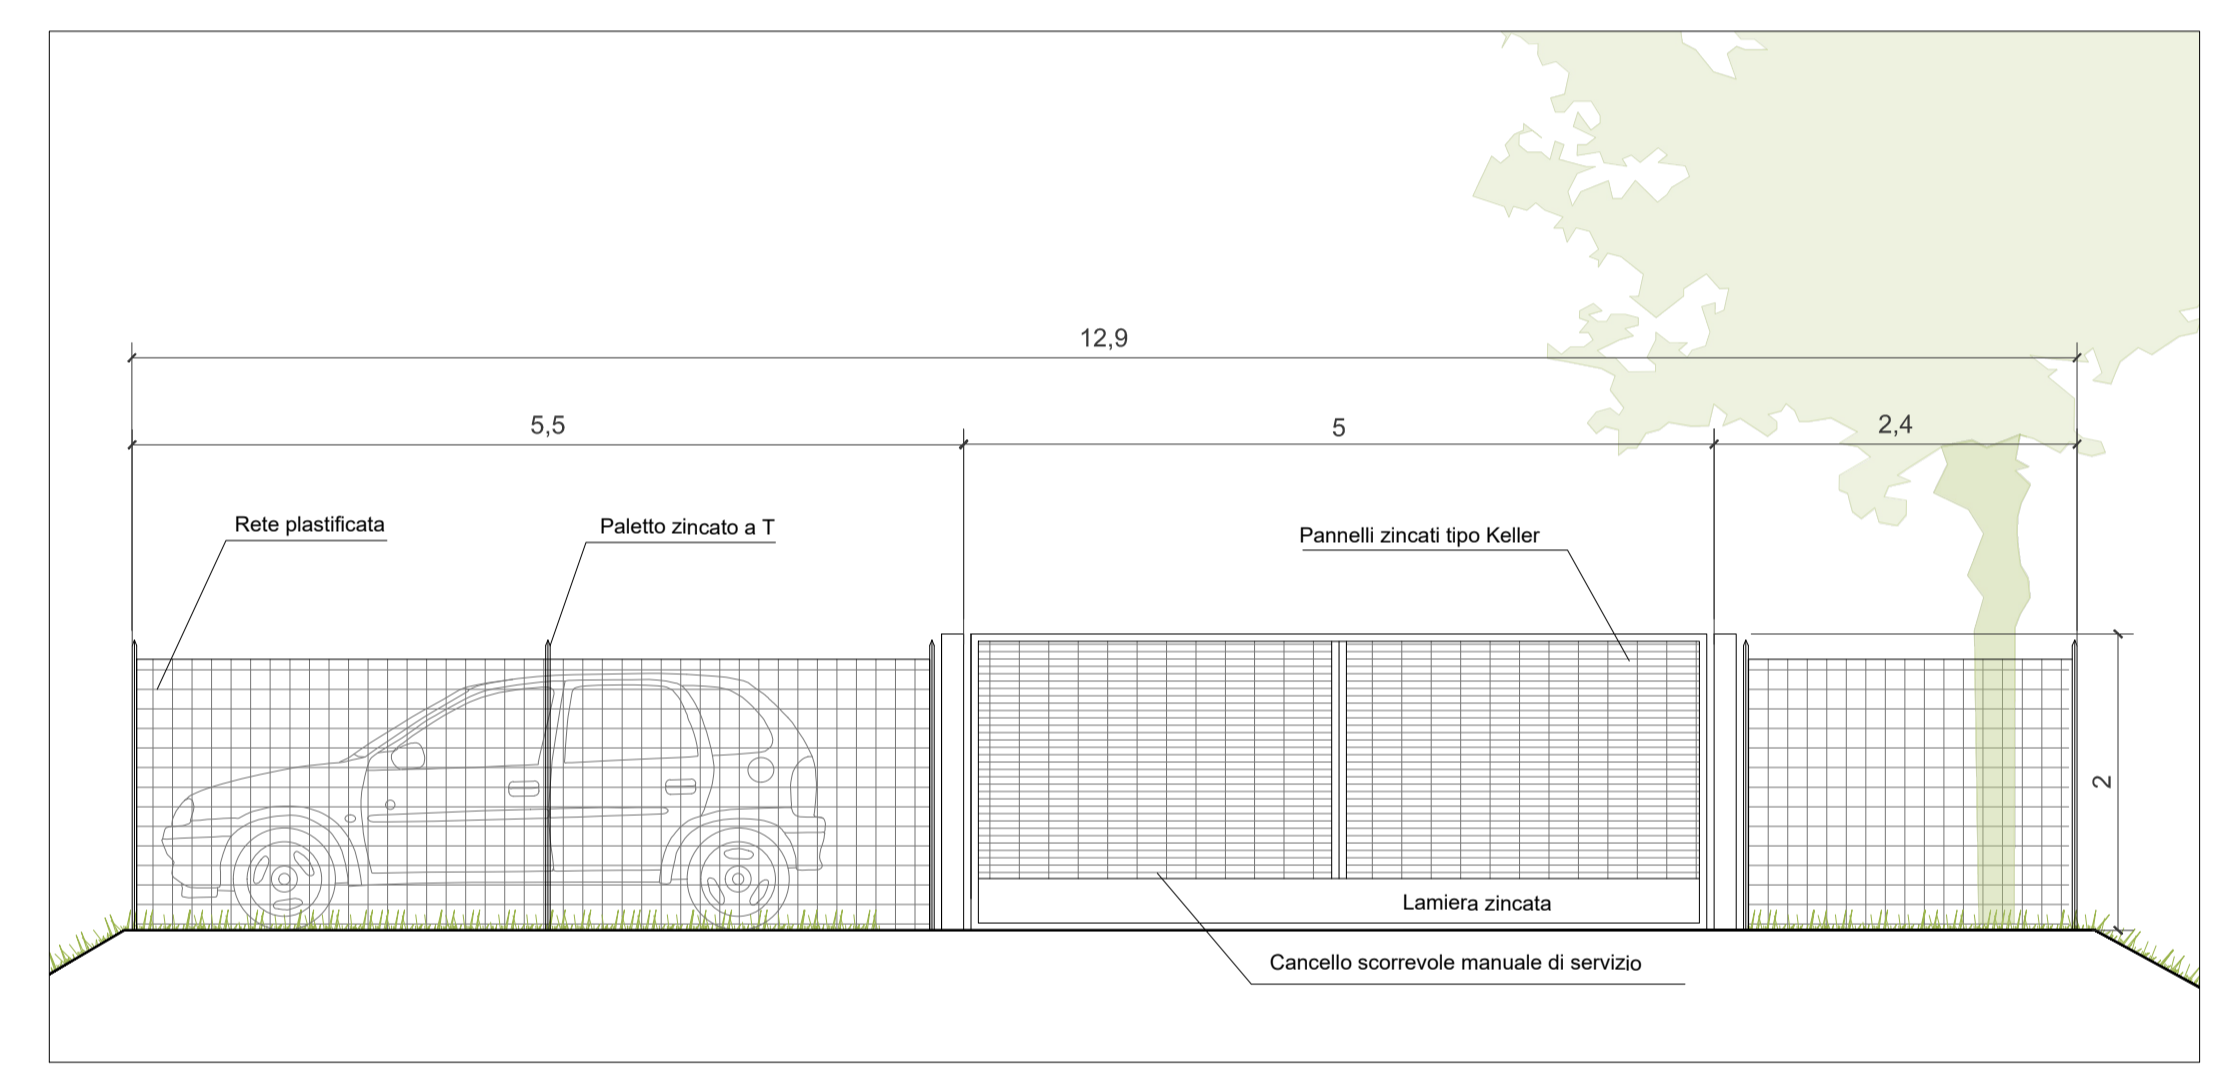


Dettaglio cancello manuale di servizio 1:50

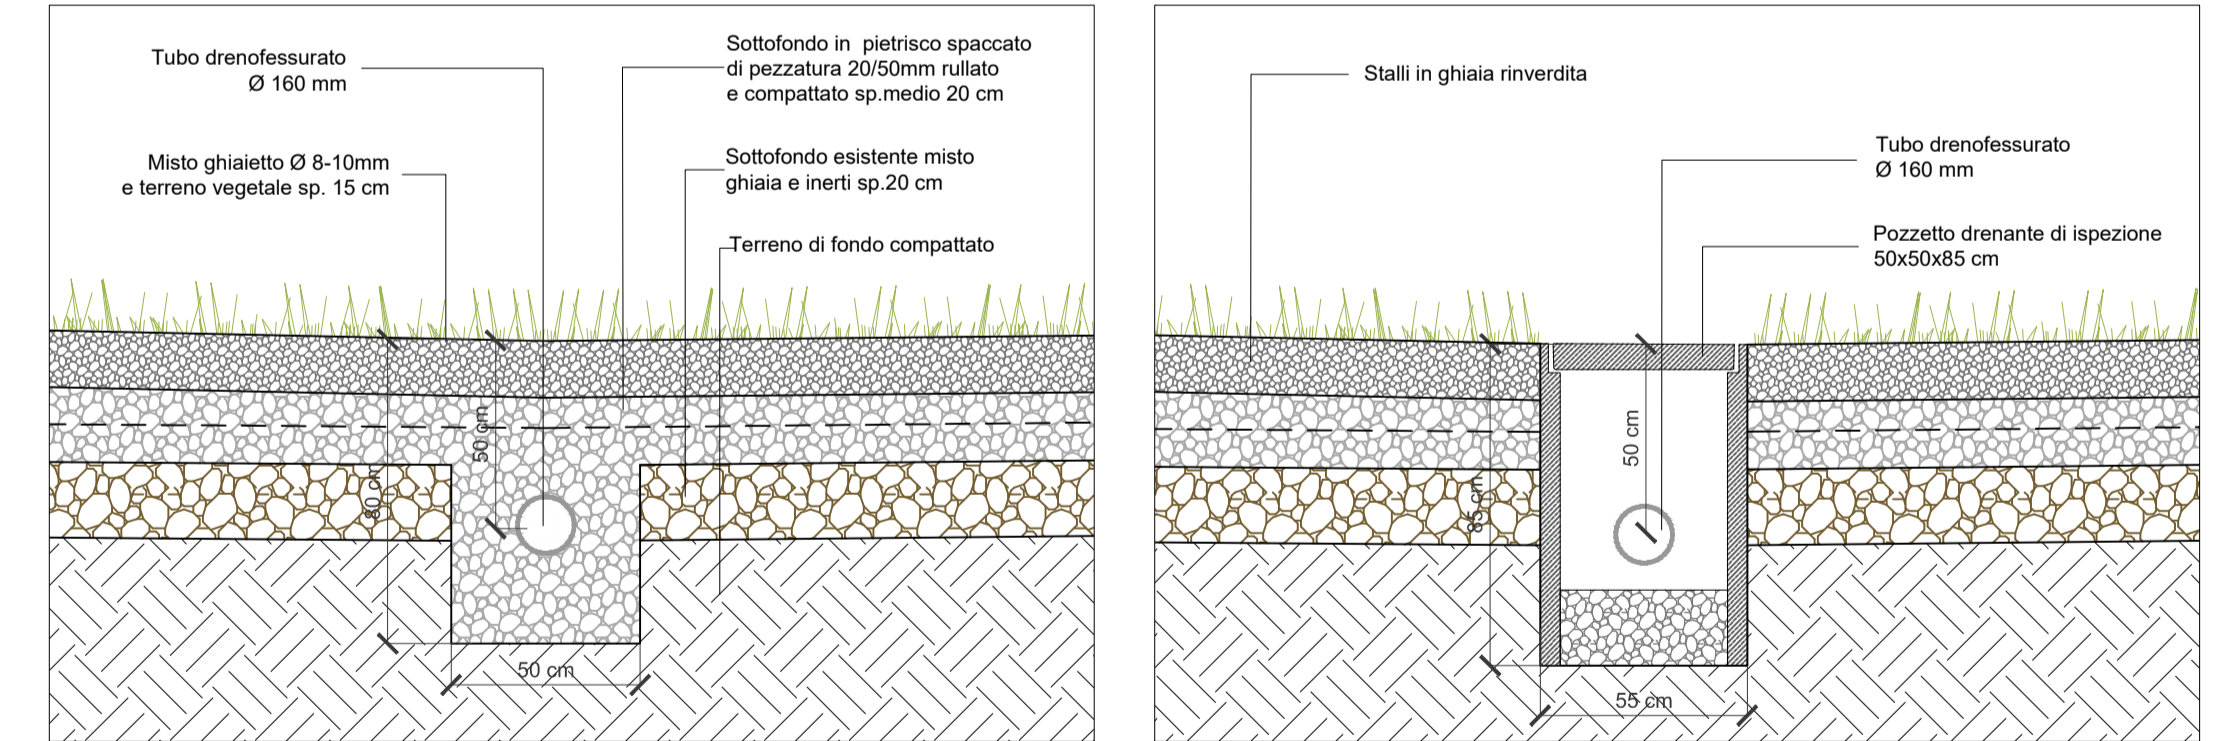


Dettaglio trincea drenante 1:20

Dettaglio pozzetto drenante di ispezione 1:20

Planimetria Piano quotato e drenaggi 1:500

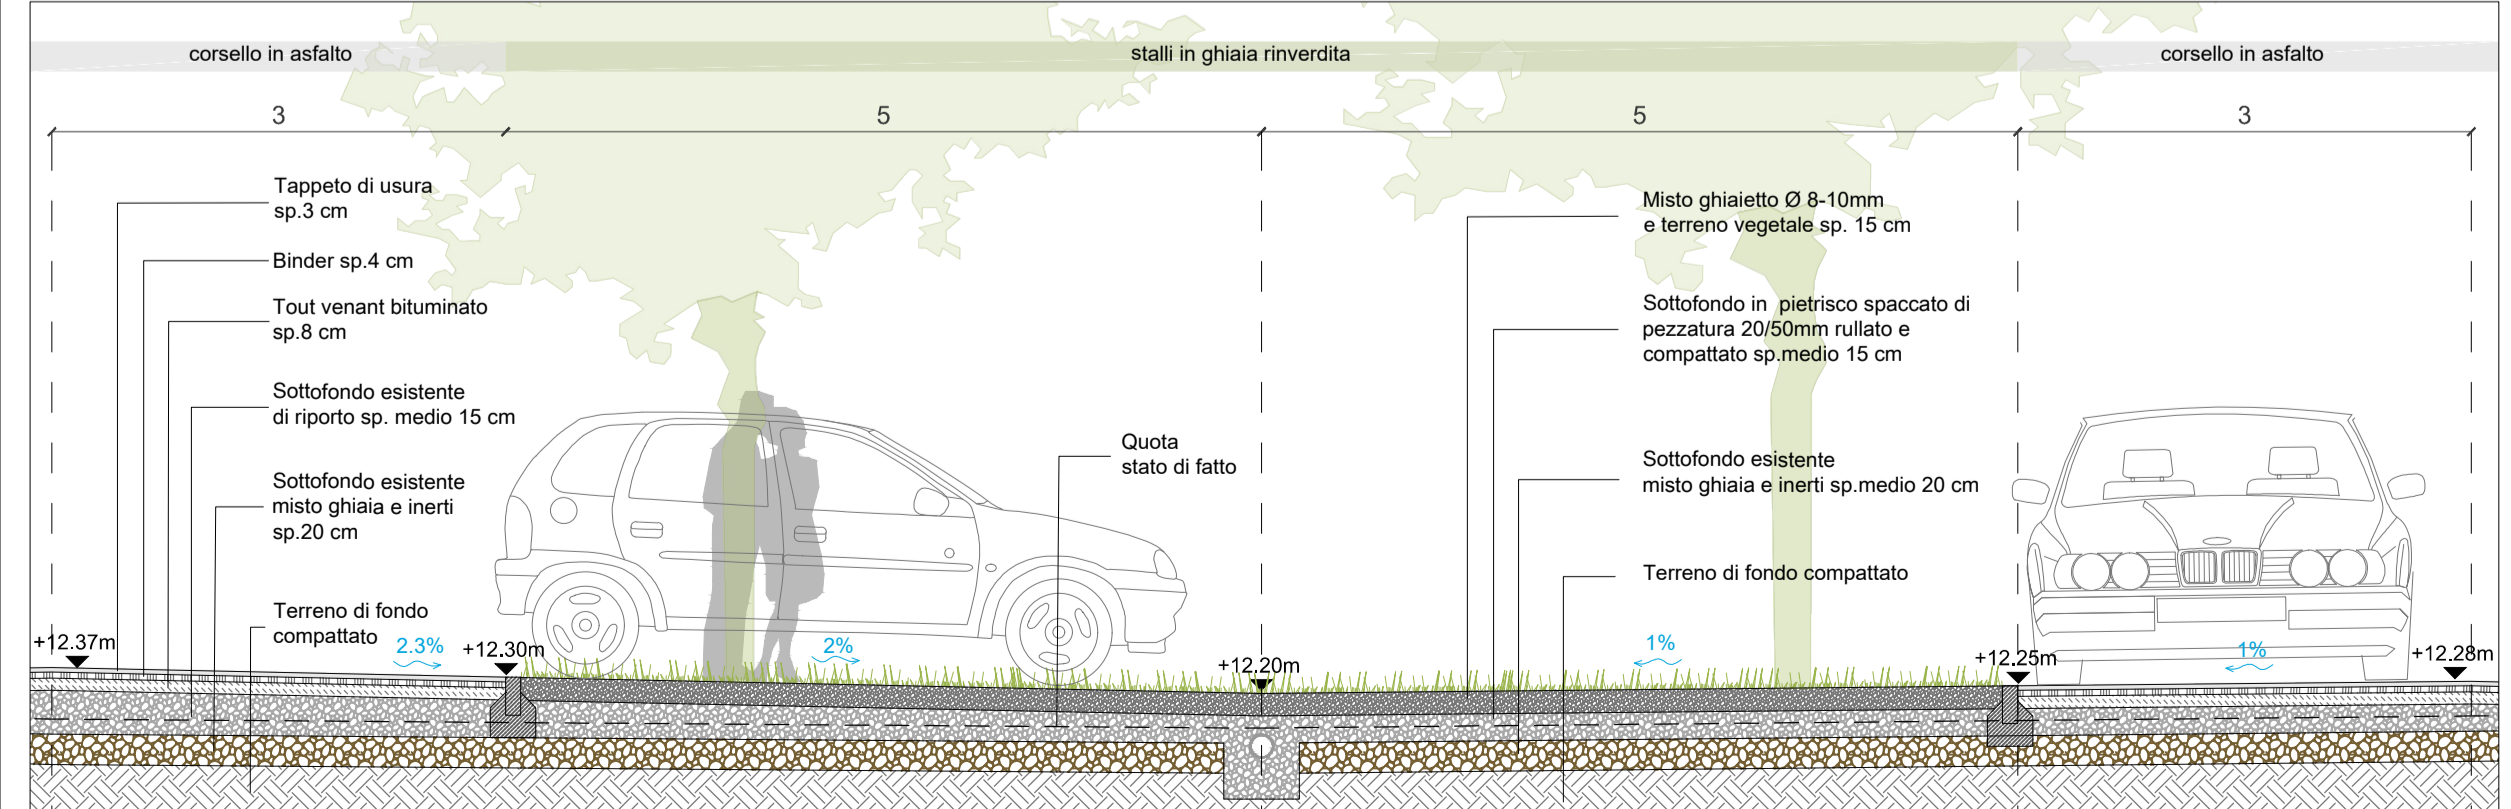

Sezione AA' 1:50

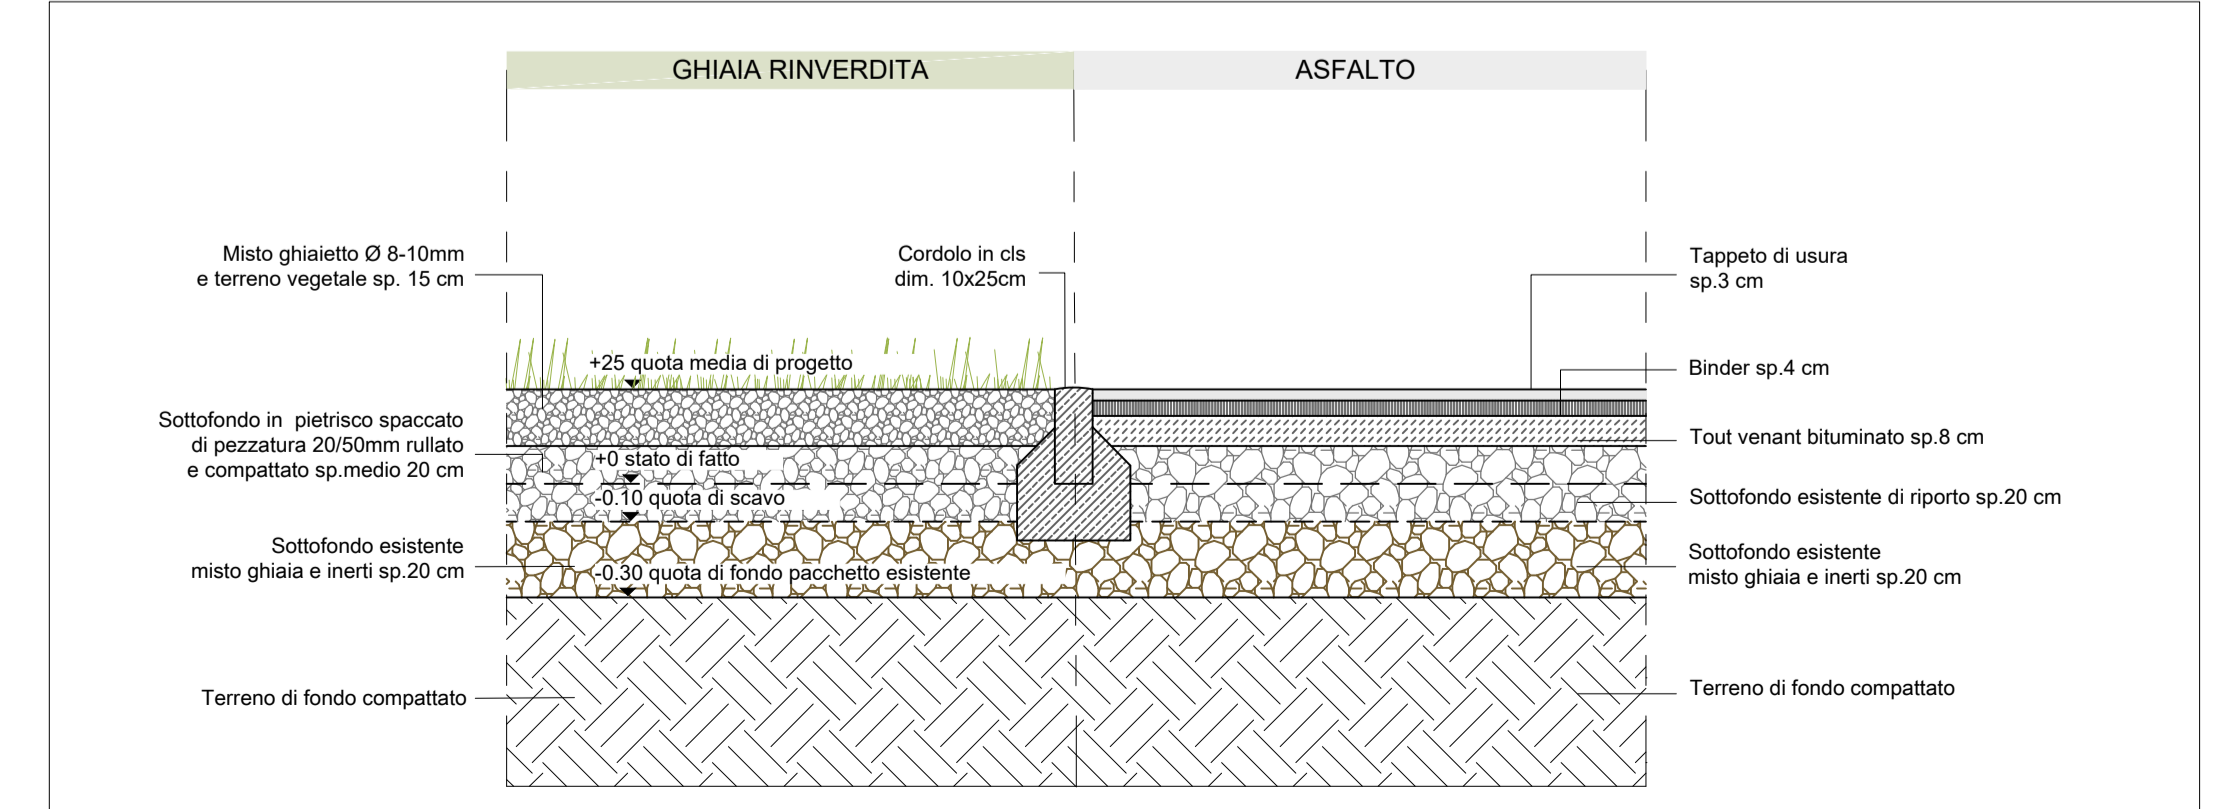

Dettaglio pacchetti pavimentazioni 1:20

Comune di Rimini

**Parcheggio Sud 3\_ Fiera di Rimini**

**Intervento di manutenzione straordinaria**

PROGETTO DEFINITIVO

Committente: **ITALIAN EXHIBITION GROUP S.p.A.**  
Via Emilia 155  
49700 Rimini (RN)

Progetto architettonico e paesaggistico:

**PAISA'** Paisà Architettura del paesaggio  
Via Alberoni 4 - 48121 - Ravenna  
Tel. +39 0544 217311  
info@paisa.eu

Ing. Giacomo Galeone  
Dott. Antonio Stignani  
Arch. Michele Casamenti  
Arch. Enrico Turini

Progetto impiantistico:

**POLISTUDIO** Polistudio A.E.S.  
Via Tortona 10 - 447838 - Riccione  
Tel. +39 0541485300  
info@polistudio.net

Ing. Alberto Frisoni  
Ing. Andrea Amaducci

0	Emissione	Aprile 2019	data	redatto	verificato	approvato
---	-----------	-------------	------	---------	------------	-----------