



Comune di Rimini

DIREZIONE PIANIFICAZIONE E GESTIONE TERRITORIALE
U.O. GESTIONE TERRITORIALE

INDICAZIONE DELLE AREE INTERESSATE DAL VINCOLO ESPROPRIATIVO DI CUI ALL'ART. 10 L.R. 37/02

Scala 1:5000

Procedimento Unico per l'approvazione dei progetti di opere pubbliche e di interesse pubblico ai sensi dell'art.36-bis e successivi della L.R. 24 marzo 2000 n.20, Titolo III.
INTERVENTO C: RACCORDO S.S.16 E VIA TOSCA COMPRESIVO DI SOTTOVIA ALLA S.S.16 E PISTA CICLABILE A MARE DEL CANALE AUSA
Stralcio del progetto: S.S.n.16 "Adriatica" - Miglioramento del livello di servizio nel tratto compreso tra il km201+400 ed il km 206+000 in Comune di Rimini - Costruzione di rotatoria sulla S.S.16 in prossimità della stabilimento Valentini e collegamento con la via Aldo Moro




IL DIRETTORE
DIREZIONE PIANIFICAZIONE E GESTIONE TERRITORIALE
ARCH. ALBERTO FATTORI

FILE D.D. AllegatoLR37-02_new.dwg
Novembre 2015

| | | |
|---|--|---|
| L'Assessore Tutela e Governo del Territorio ROBERTO BIAGINI | Il Presidente del Consiglio Comunale VINCENZO GALLO | Il Segretario Comunale LAURA CHIODARELLI |
|---|--|---|



INDICAZIONE DELLE AREE INTERESSATE DAL VINCOLO ESPROPRIATIVO

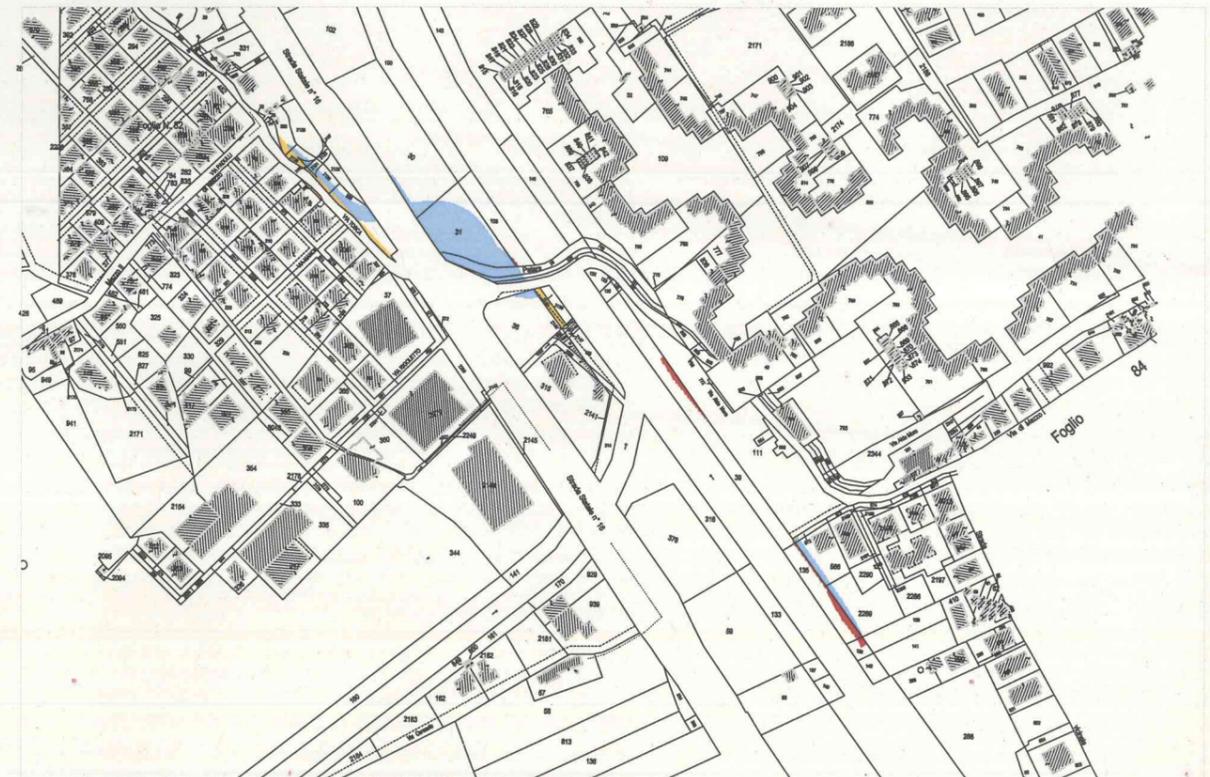

ELENCO DITTE CATASTALI INTERESSATE DAL PROGETTO

| Fg. | Mapp. NCEU | Mapp. NCT | Proprietà | Localizzazione vincolo espropriativo |
|-----|---------------------|--------------|--|---|
| 83 | 36 sub.1 | | MERLINI FRANCESCO CASADEI GILBERTO CASADEI GIOVANNI MERLINI LUCIANO MERLINI VITTORIO MINADEO ALDO | Area da acquisire tramite esproprio |
| 83 | 330 | 27 29 | SOCIETA' DEI MULINI SULLA FOSSA PATARA | Area da acquisire tramite esproprio |
| 83 | | 30 31 | BONGIOVANNI CORRADO BONGIOVANNI MARIA GRAZIA BONGIOVANNI PIERALBERTO | Area da acquisire tramite esproprio |
| 83 | | 328 | GROSSI SAVINO | Area da acquisire tramite esproprio (parte) |
| | | | | Aree già utilizzate a strada di uso pubblico comunale (parte) |
| 83 | | 2130 | GROSSI SAVINO | Area da acquisire tramite esproprio (parte) |
| | | | | Aree già utilizzate a strada di uso pubblico comunale (parte) |
| | | | | Area da acquisire tramite esproprio (parte) |
| 83 | 395 subb. 1-2-3-4 | 2128 2129 | TICCHI MARIANO | Aree già utilizzate a strada di uso pubblico comunale (parte) |
| 83 | 566 sub. 3-4-5 | | GROSSI MARIA PAOLA | Area da acquisire tramite esproprio |
| | | | SACCHI ANNA SACCHI PAOLA SACCHI SARA SACCHI SILVIA | |
| 83 | | 108 135 | DEMANIO DELLO STATO | Area da acquisire tramite concessione |
| 83 | | 39 138 | DEMANIO PUBBLICO DELLO STATO OPERE IDRAULICHE | Area da acquisire tramite concessione |
| 83 | | 2140 | MINERVA COSTRUZIONI DI PRETELLI GREGORIO E GIUSEPPE S.N.C. | Aree già utilizzate a strada di uso pubblico comunale |
| 83 | | 572 | BALDELLI BATTISTA | Area da acquisire tramite esproprio (parte) |
| | | | BRIOLINI CESARE BRIOLINI GIOVANNI | Aree già utilizzate a strada di uso pubblico comunale (parte) |
| 83 | 26 sub. 5-8-9-11-12 | | BALDUCCI QUINTA BIANCHI MARCO BIANCHI MASSIMO | Aree già utilizzate a strada di uso pubblico comunale |
| 83 | 204 sub. 6 | | SARTINI RITA CESARI ANNALISA CESARI CLARA LORENZINI ALBERTA BECCARI DINA | Area da acquisire tramite esproprio |