



PIANO STRUTTURALE COMUNALE

## SISTEMA TERRITORIALE

Schede - Atlante della tutela monumentale

tavola **C.1.1.5**

scala 1:2.000 - 1:5.000

QUADRO CONOSCITIVO

**Adozione:**

Delibera di C.C. n.00 del 00/00/0000

**Approvazione:**

Delibera di C.C. n.00 del 00/00/0000

**Sindaco:**

Alberto Ravaioli

**Assessore al Territorio:**

Roberto Biagini

**Presidente del Consiglio Comunale:**

Antonella Ceccarelli

**Segretario Comunale:**

Laura Chiodarelli

**Direzione Pianificazione e  
Gestione Territoriale, Coordinatore e  
Capo Progetto Ufficio di Piano:**


Alberto Fattori

**Consulenza Generale:**

**A.T.I. composta da:**

- Technicoop soc. coop  
(Rudi Fallaci, Luca Biancucci)
- Giuseppe Campos Venuti
- Carla Ferrari

stesura del 14 gennaio 2011

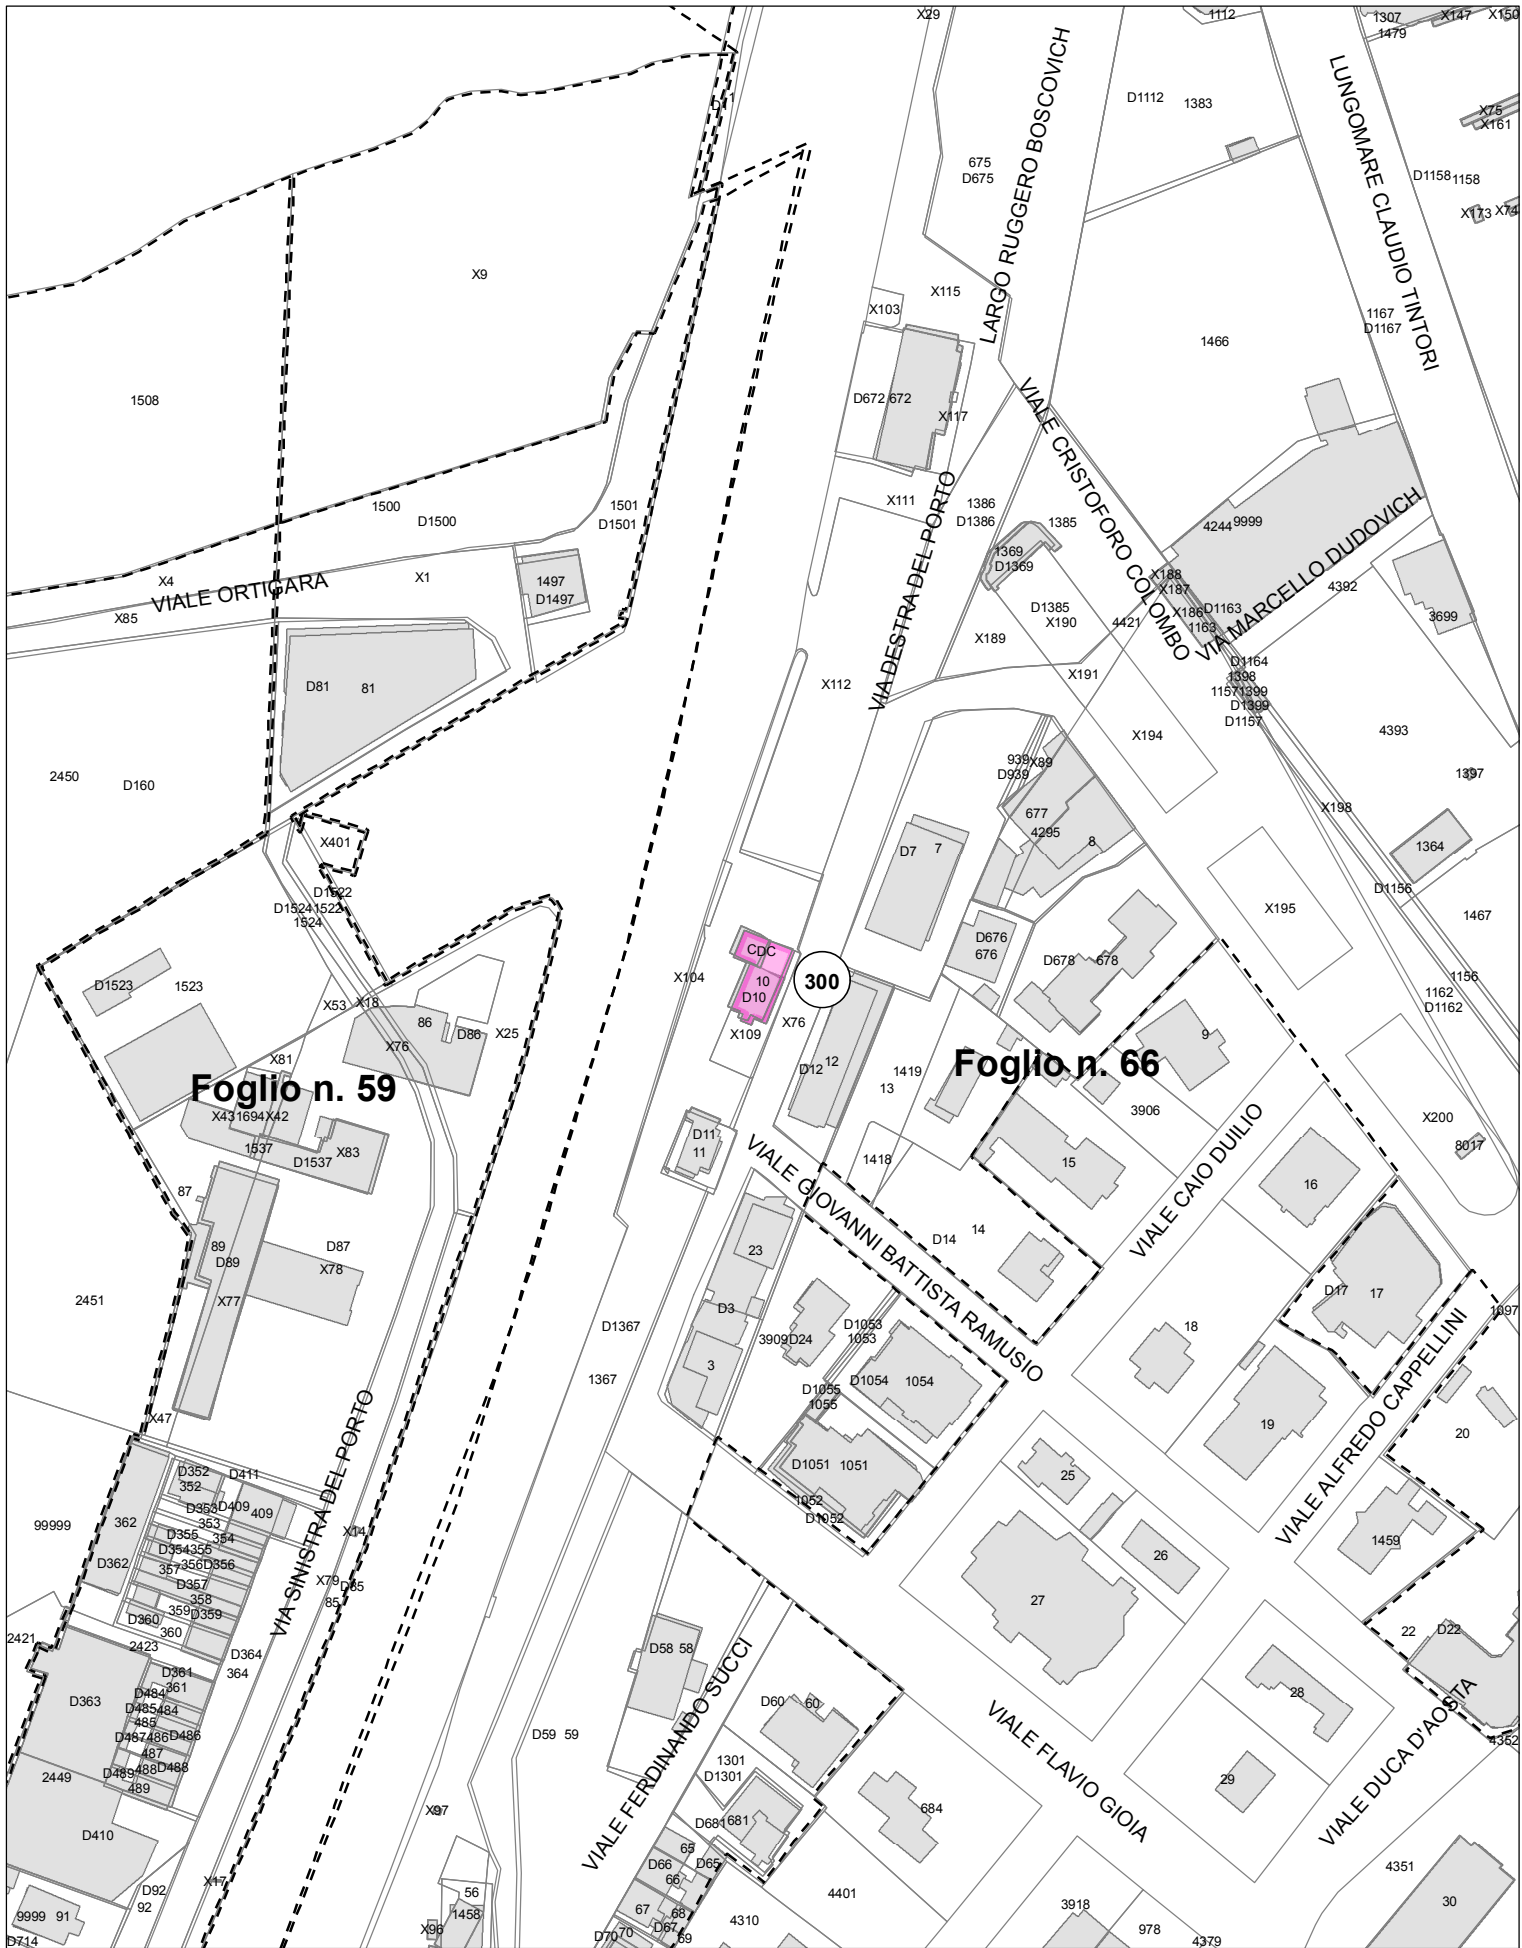


**Oggetto n. 300, FARO, v. DESTRA DEL PORTO**

**Tipo tutela**



Tutela Monumentale (ipso jure combinato disposto art.10, comma 1, art.12 comma 1 D.Lgs.42/2004)

Stralcio di mappa catastale - scala 1:2000

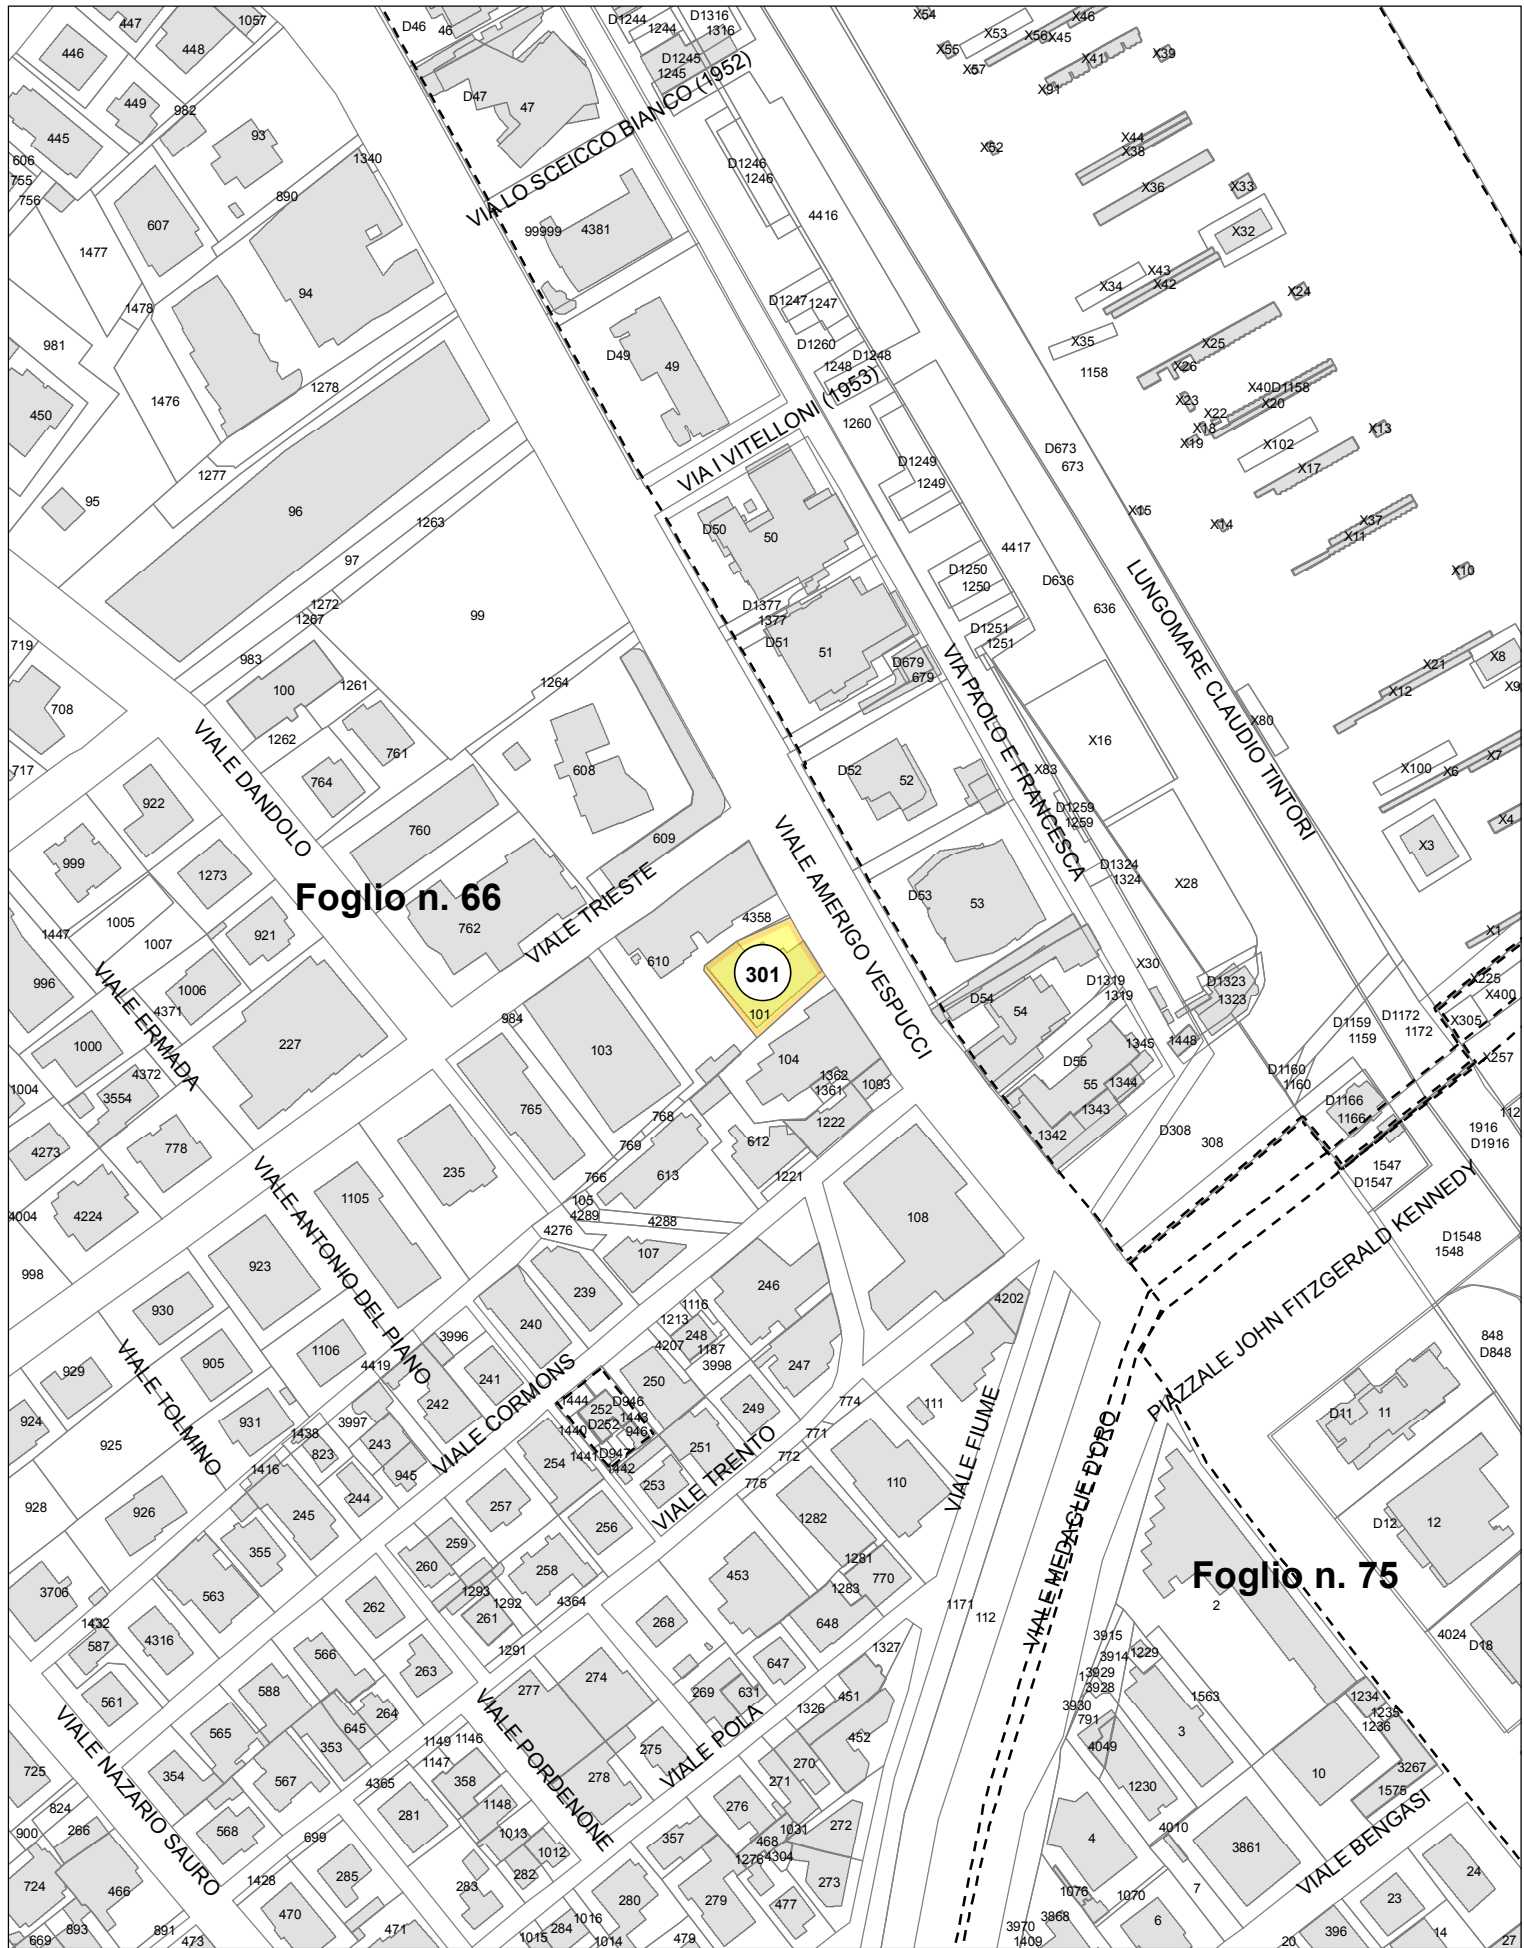

**Oggetto n. 301, EX PENSIONE TERGESTE, v.le VESPUCCI, 65**


**Tipo tutela**



Tutela monumentale (artt. 10 e 128 D.Lgs. 42/2004, art.822 C.C.)

Stralcio di mappa catastale - scala 1:2000



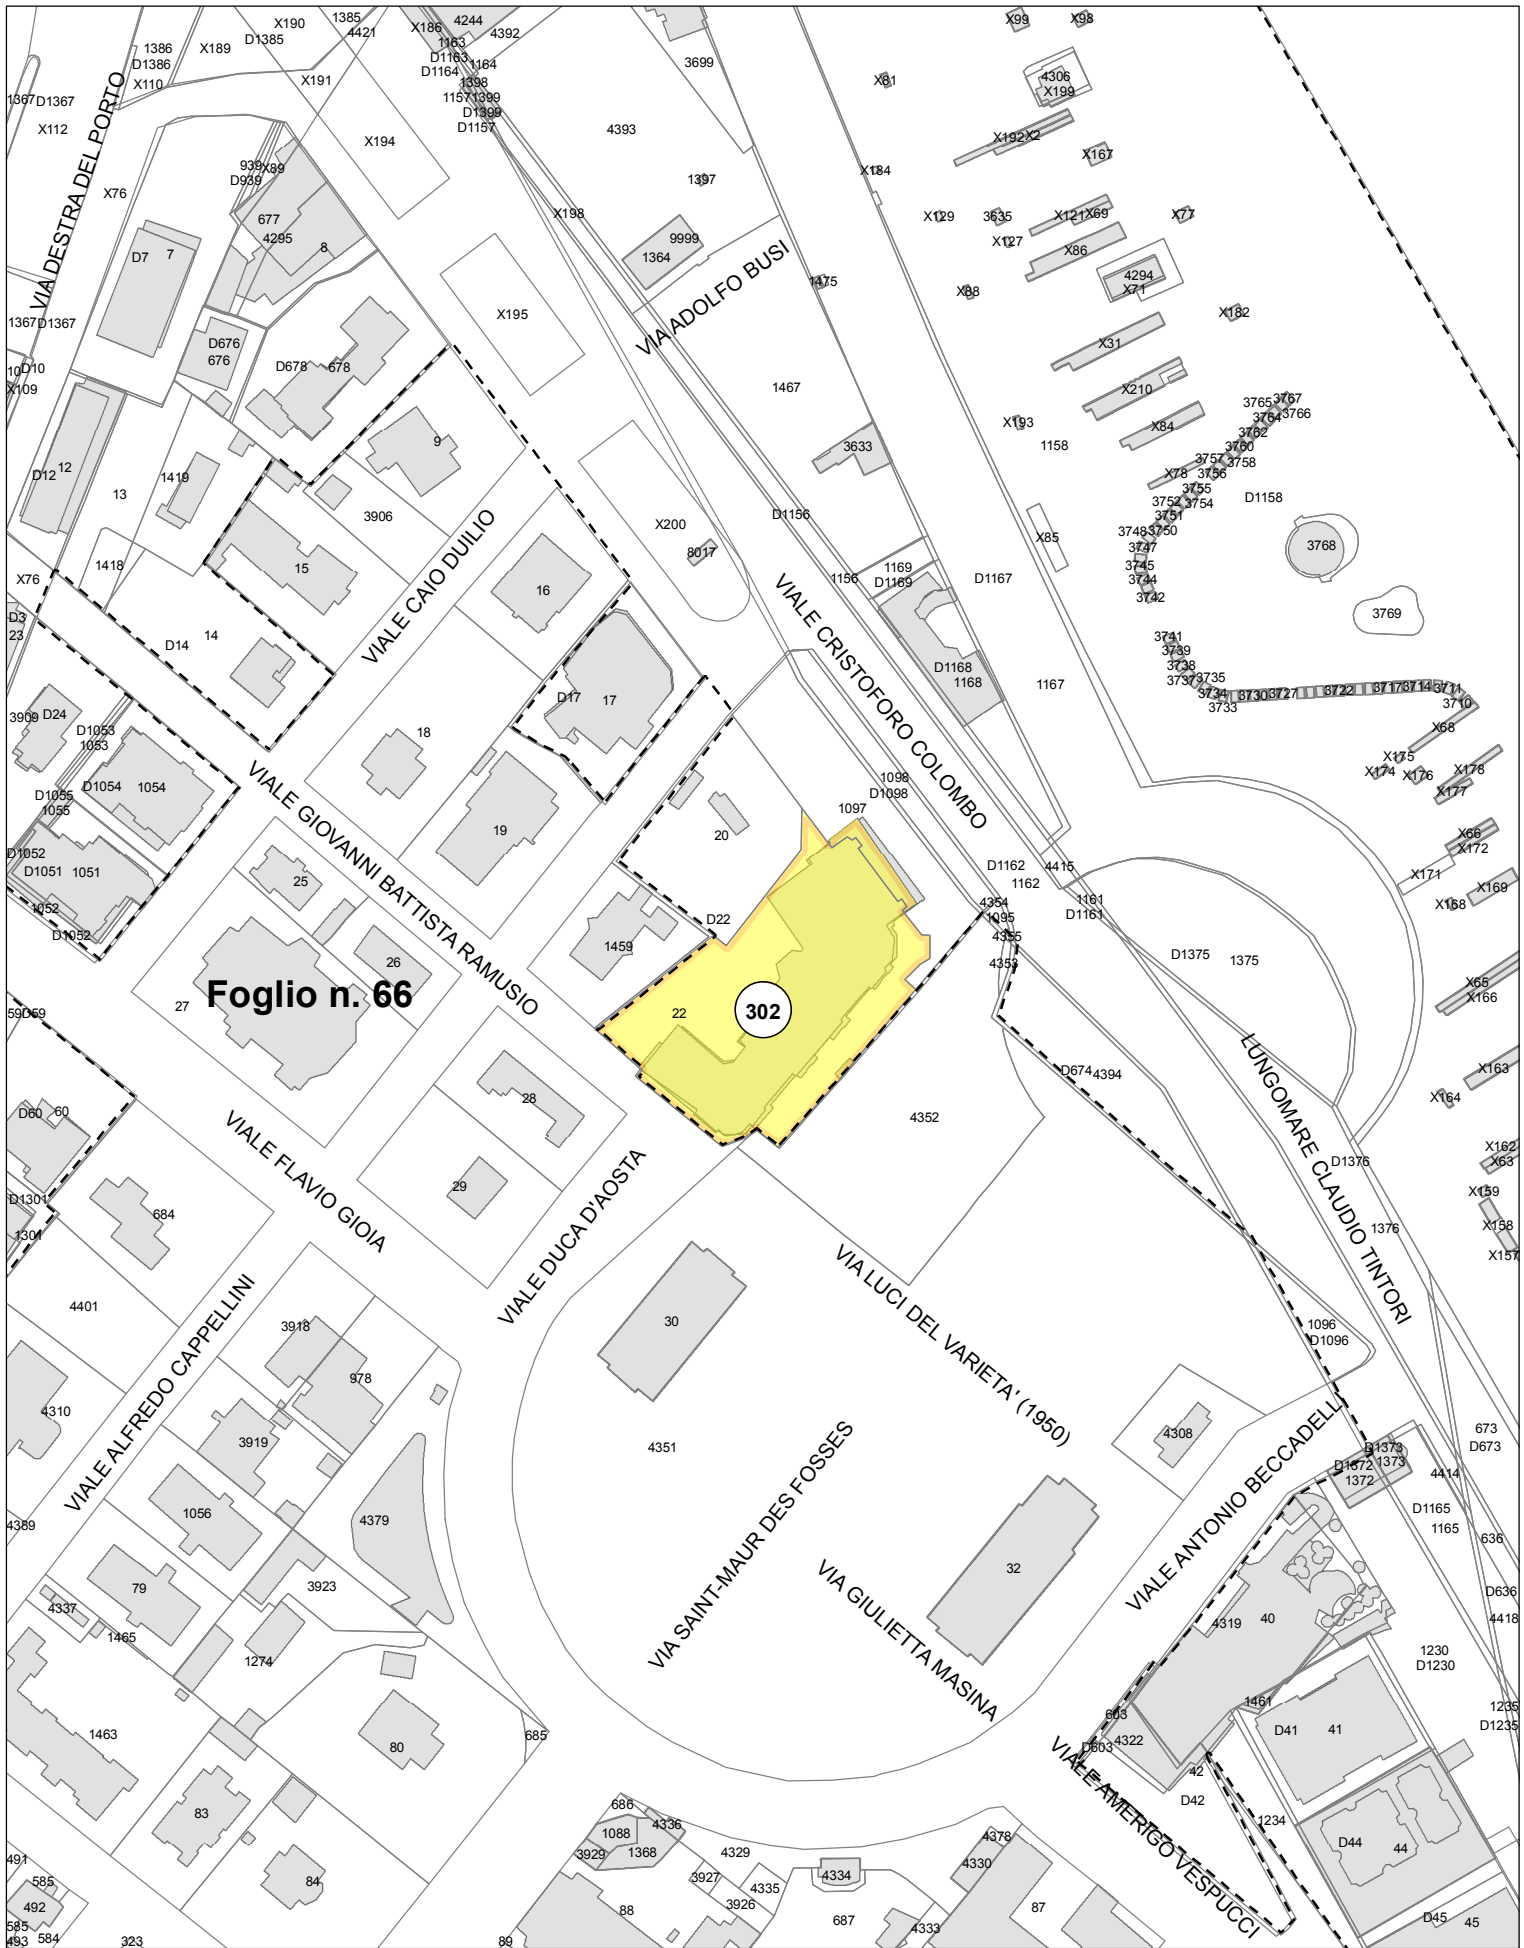


**Oggetto n. 302, GRAND HOTEL, v.RAMUSIO 1**

**Tipo tutela**



Tutela monumentale (artt. 10 e 128 D.Lgs. 42/2004, art.822 C.C.)



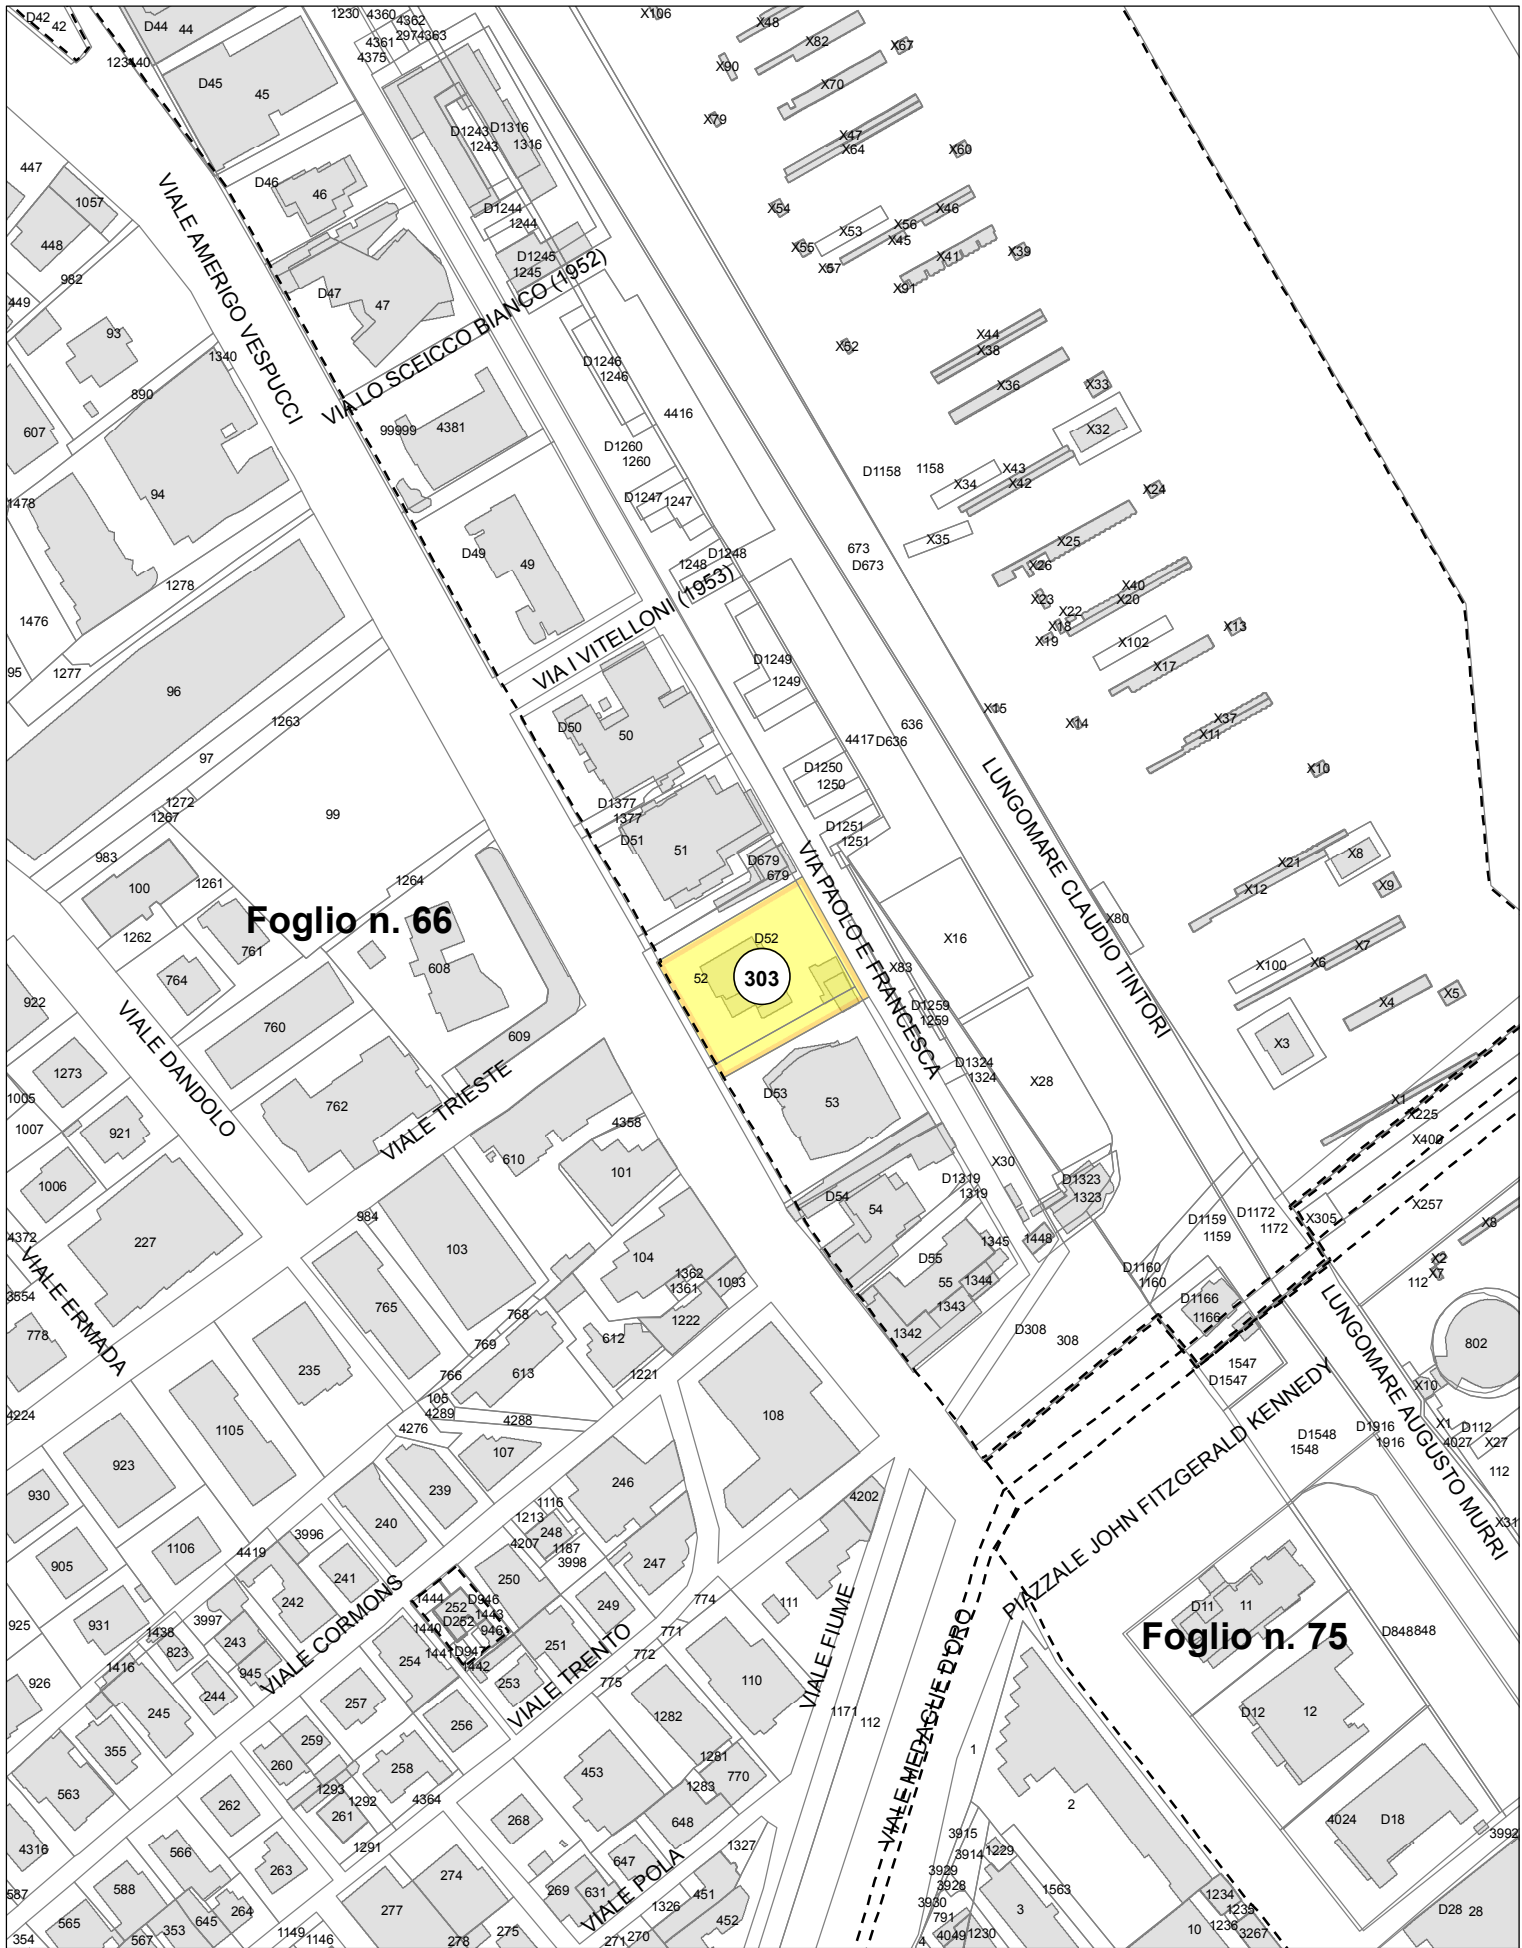

Foglio n. 66

Foglio n. 75


Oggetto n. 303, VILLA EX RECORDATI, v.le VESPUCCI, 26

Tipo tutela



Tutela monumentale (artt. 10 e 128 D.Lgs. 42/2004, art.822 C.C.)

Stralcio di mappa catastale - scala 1:2000

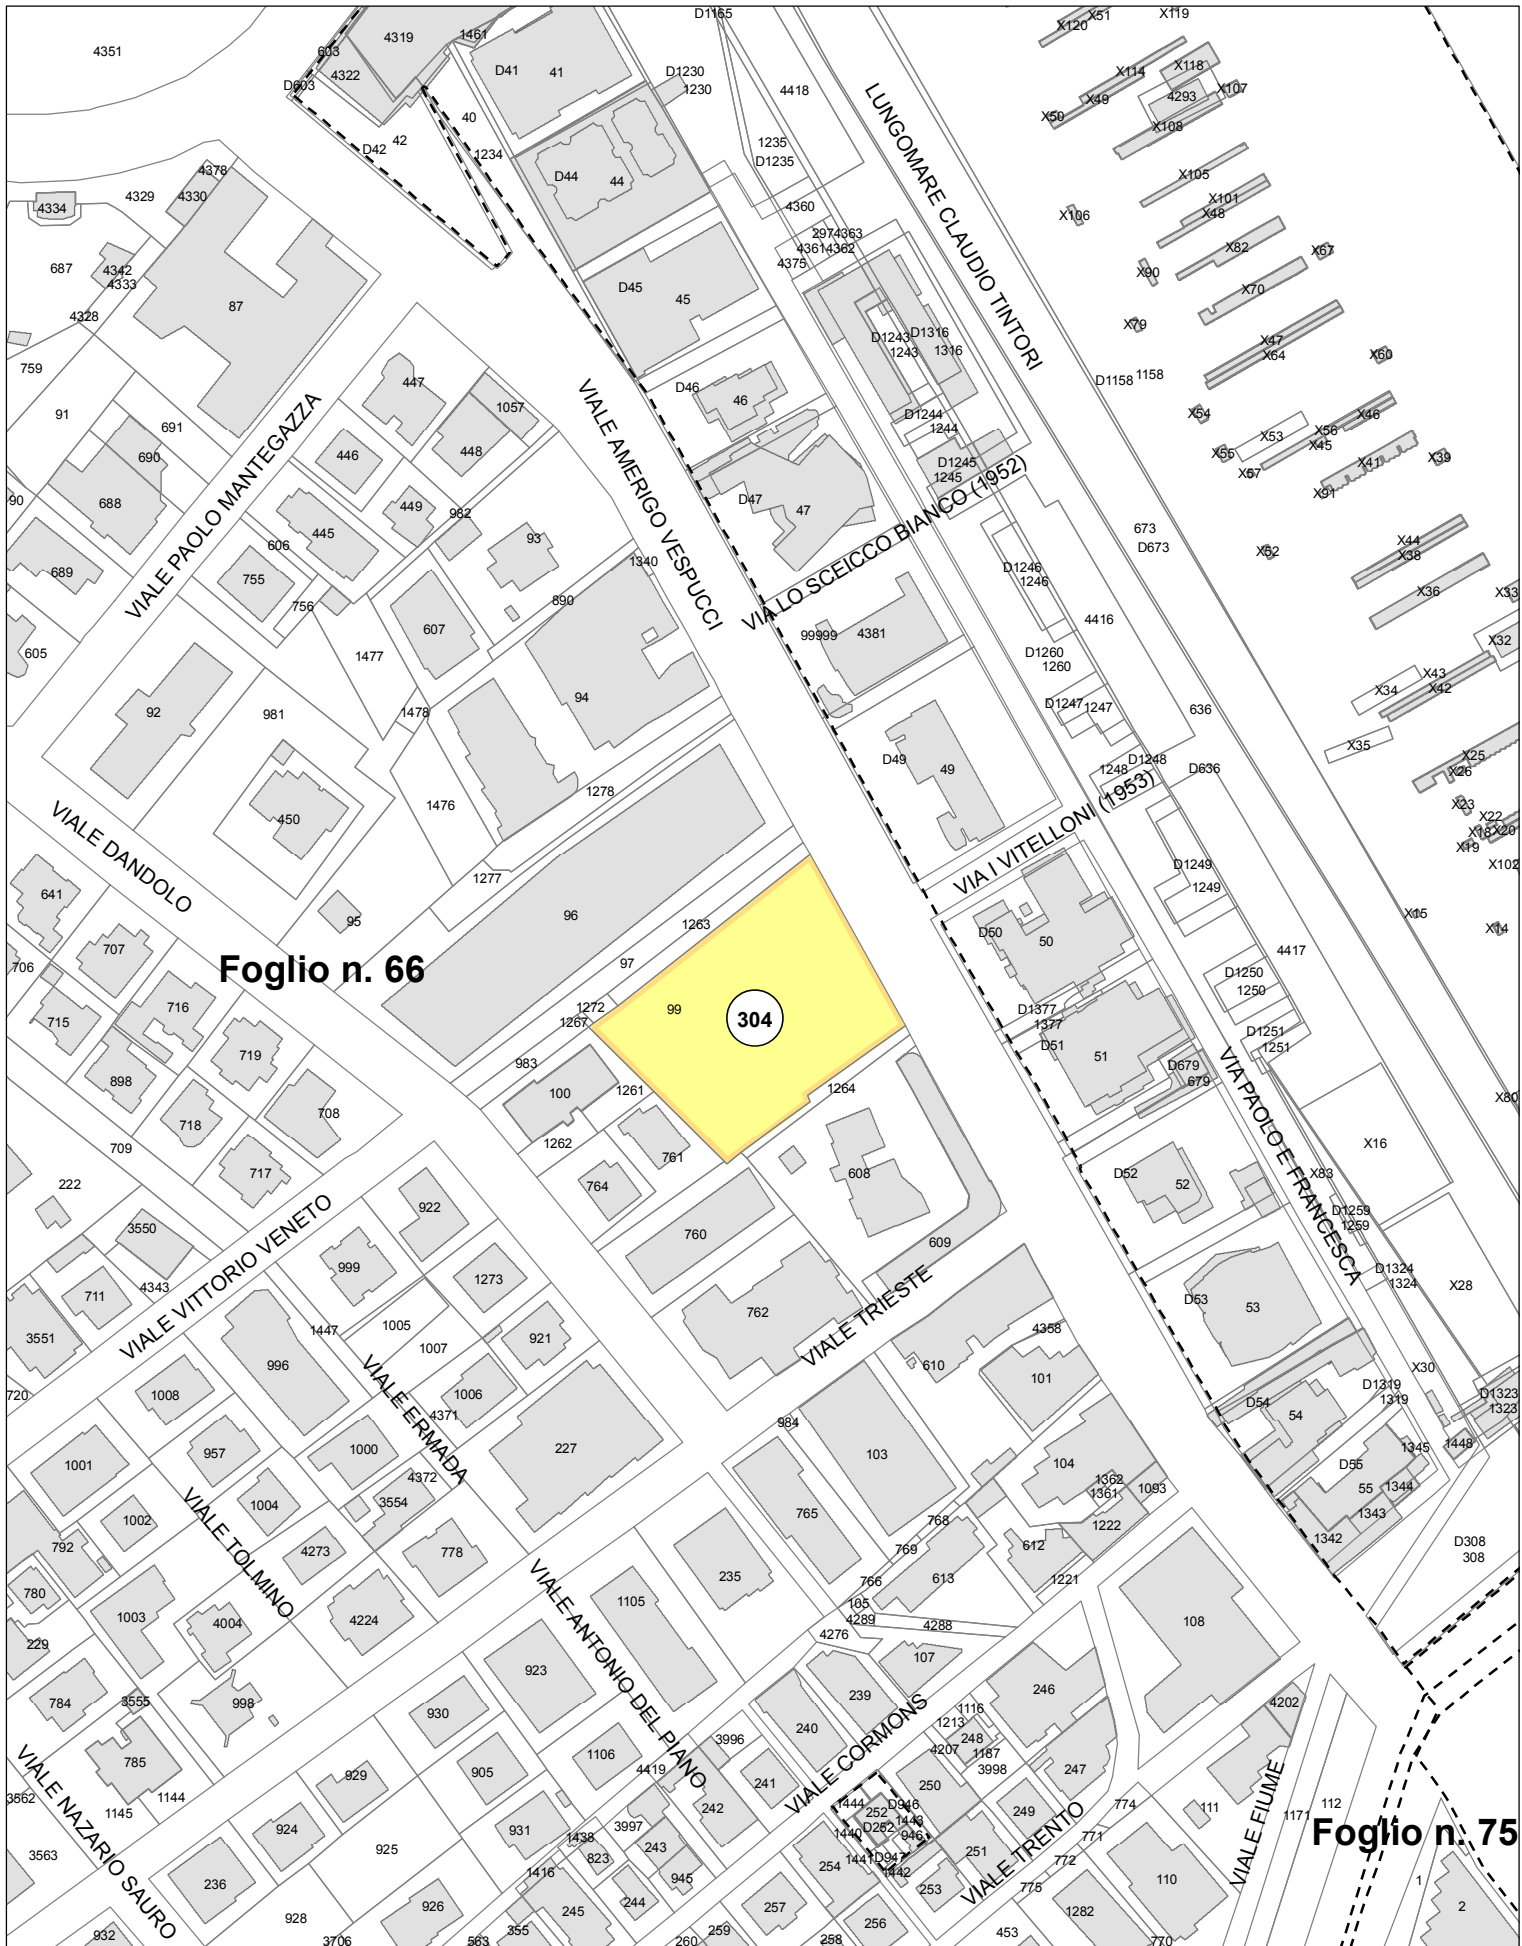

Foglio n. 66

304

Foglio n. 75

**Oggetto n. 304, VILLINO EX EMBASSY, v.le VESPUCCI, 33**

**Tipo tutela**



Tutela monumentale (artt. 10 e 128 D.Lgs. 42/2004, art.822 C.C.)

Stralcio di mappa catastale - scala 1:2000





**Oggetto n. 305, CAPITANERIA DI PORTO SEZIONE AMMINISTRATIVA, v.le BALDINI, 23**


**Tipo tutela**



Tutela monumentale (artt. 10 e 128 D.Lgs. 42/2004, art.822 C.C.)

Stralcio di mappa catastale - scala 1:2000



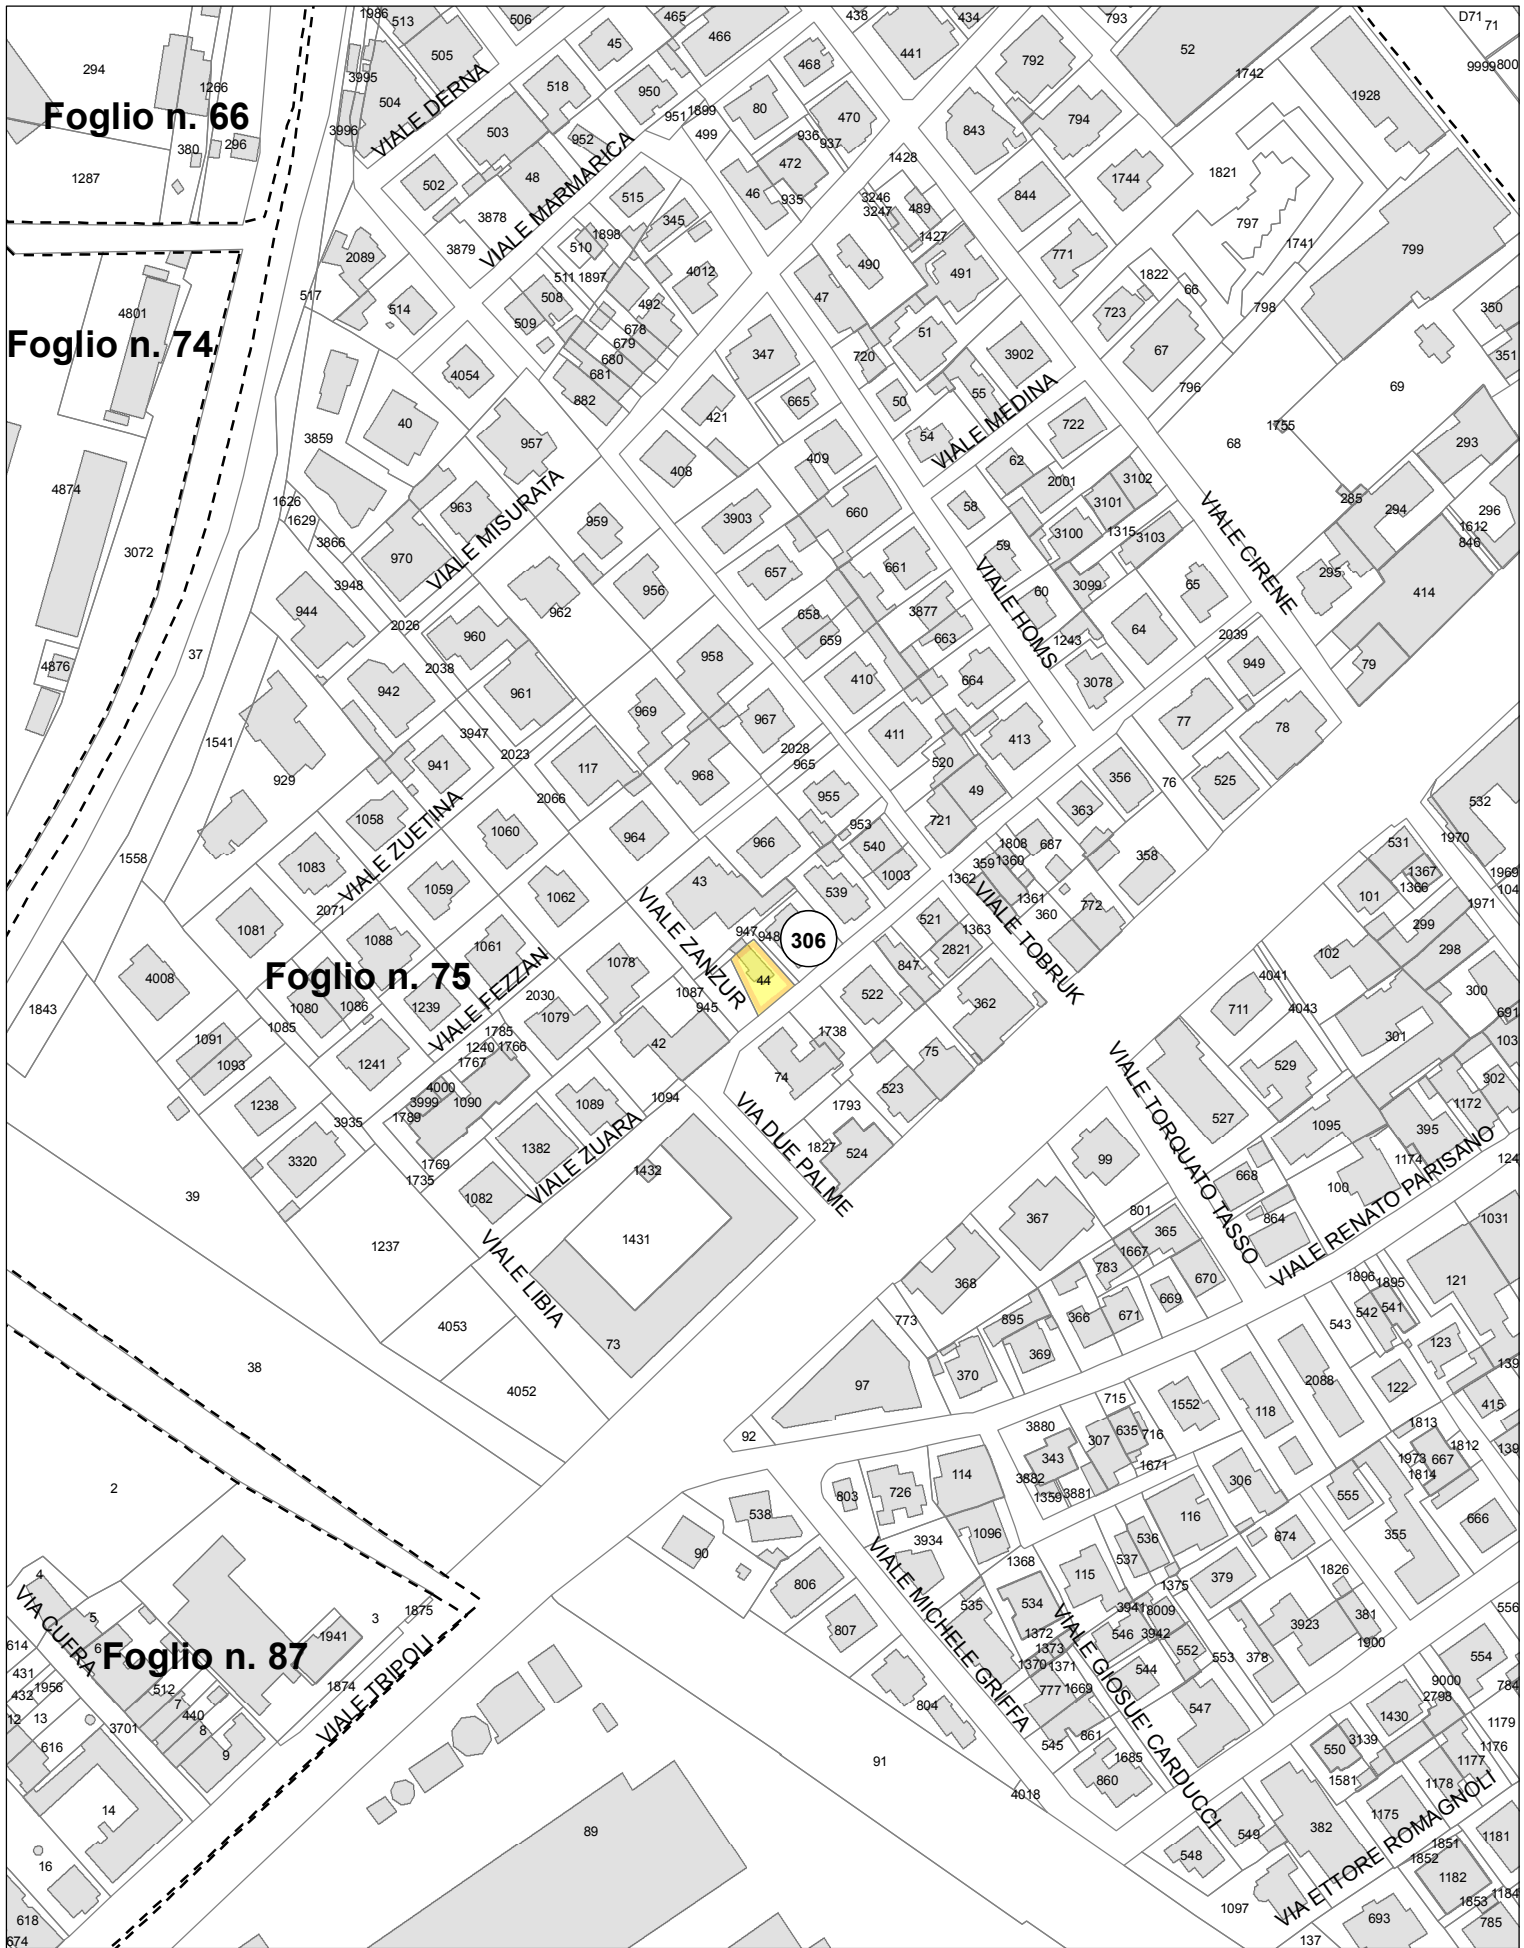


**Oggetto n. 306, VILLINO, v.ZANZUR, 1**

**Tipo tutela**



Tutela monumentale (artt. 10 e 128 D.Lgs. 42/2004, art.822 C.C.)

Stralcio di mappa catastale - scala 1:2000

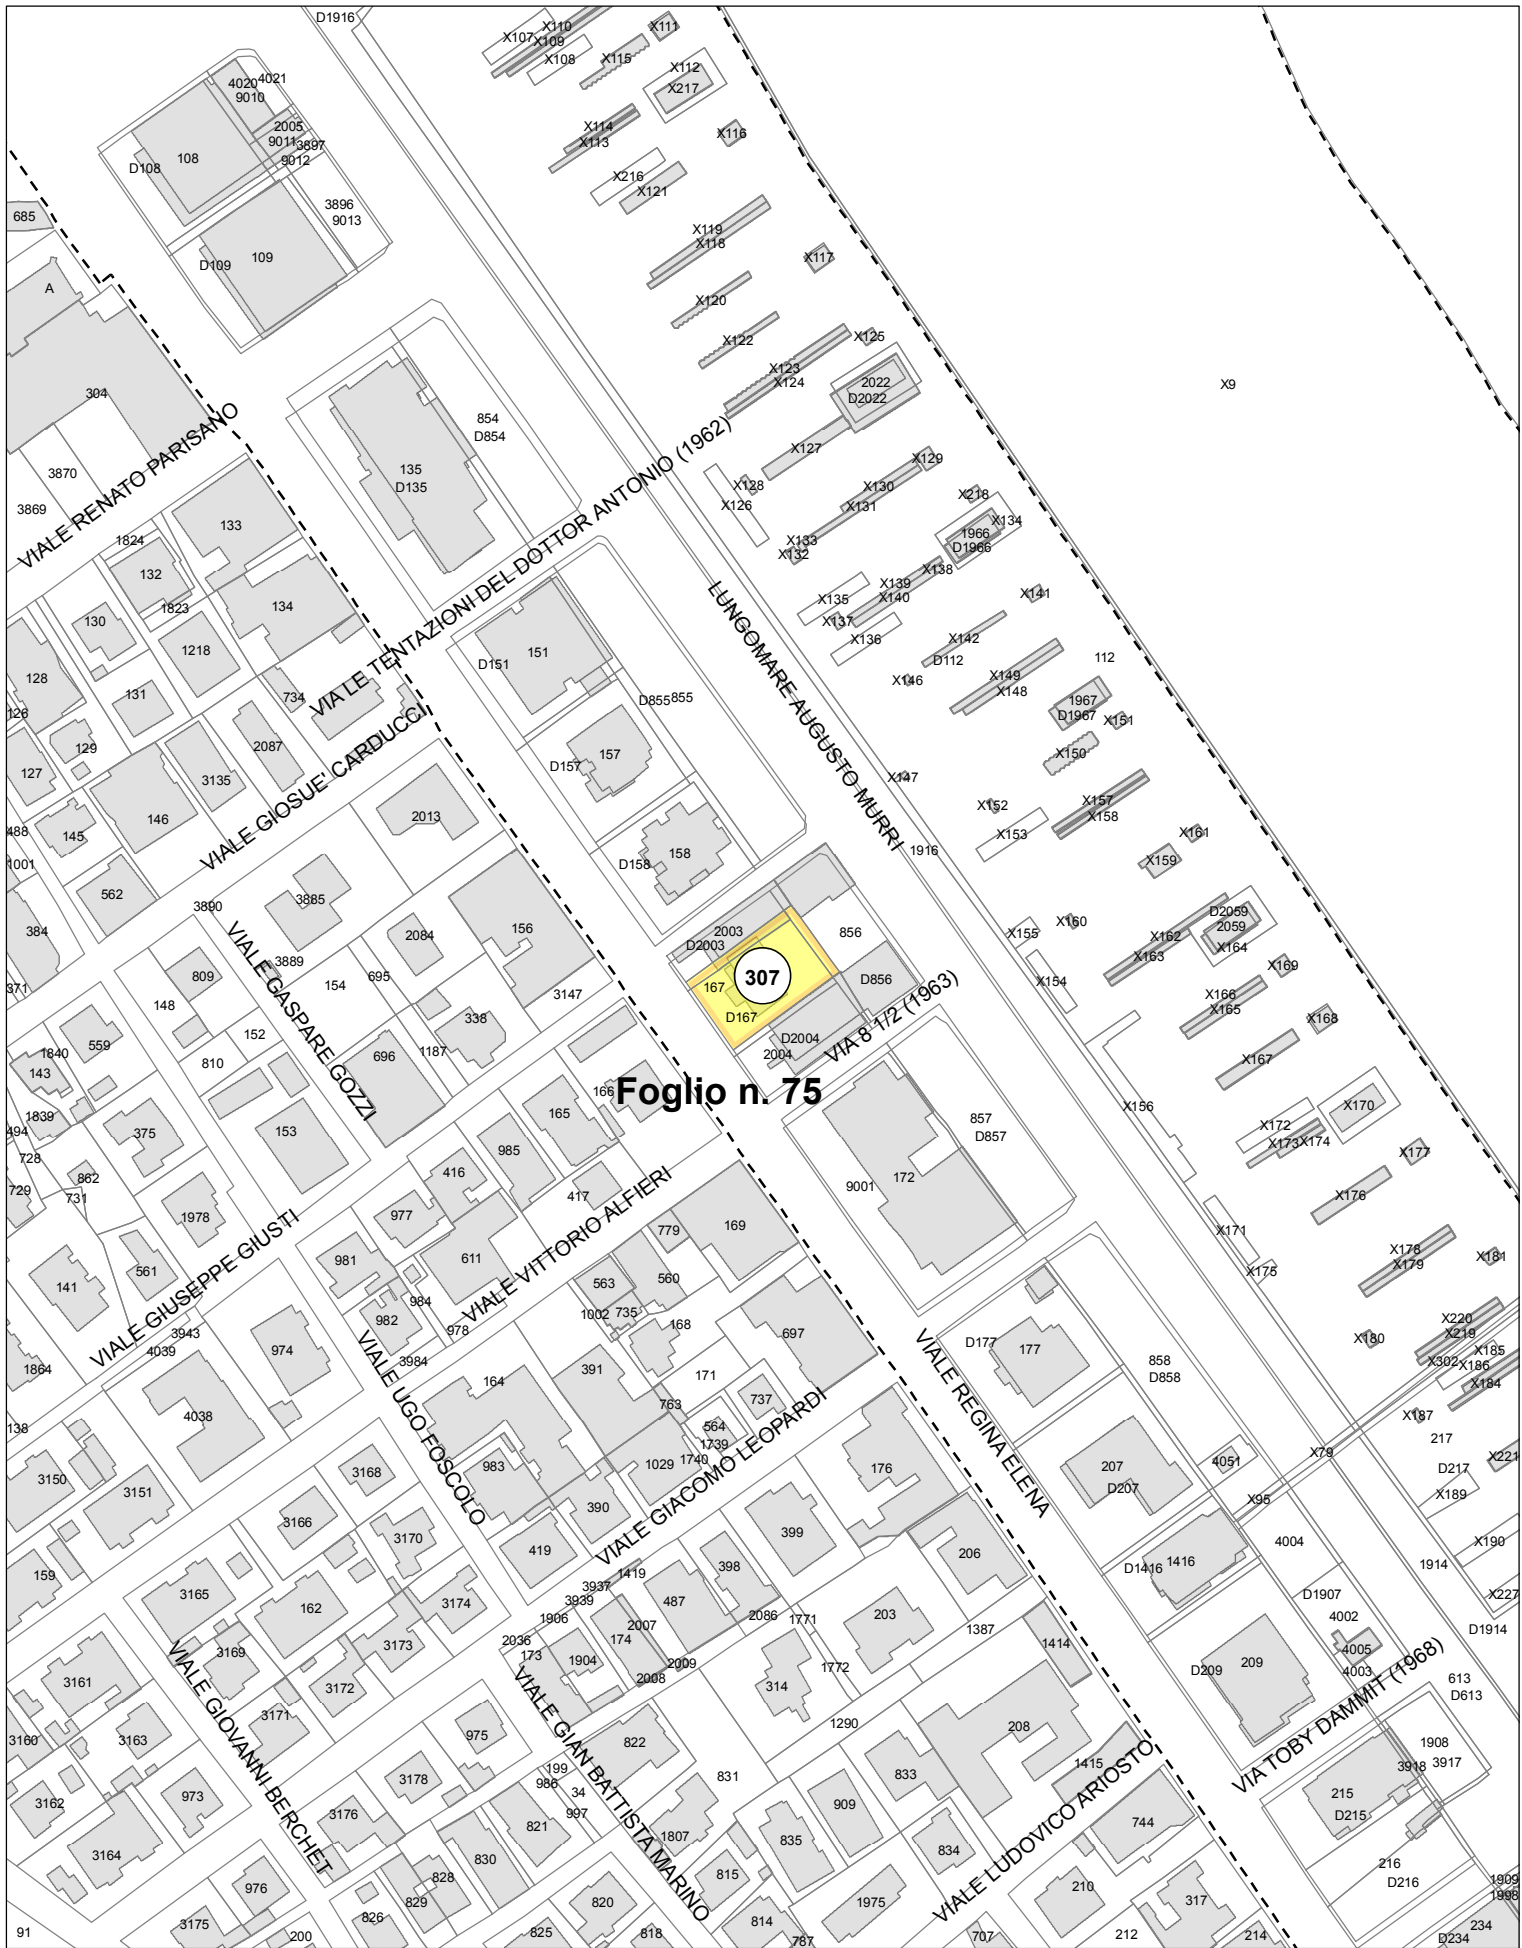

Foglio n. 75

Oggetto n. 307, VILLINO, v.le REGINA ELENA, 20


Tipo tutela



Tutela monumentale (artt. 10 e 128 D.Lgs. 42/2004, art.822 C.C.)

Stralcio di mappa catastale - scala 1:2000



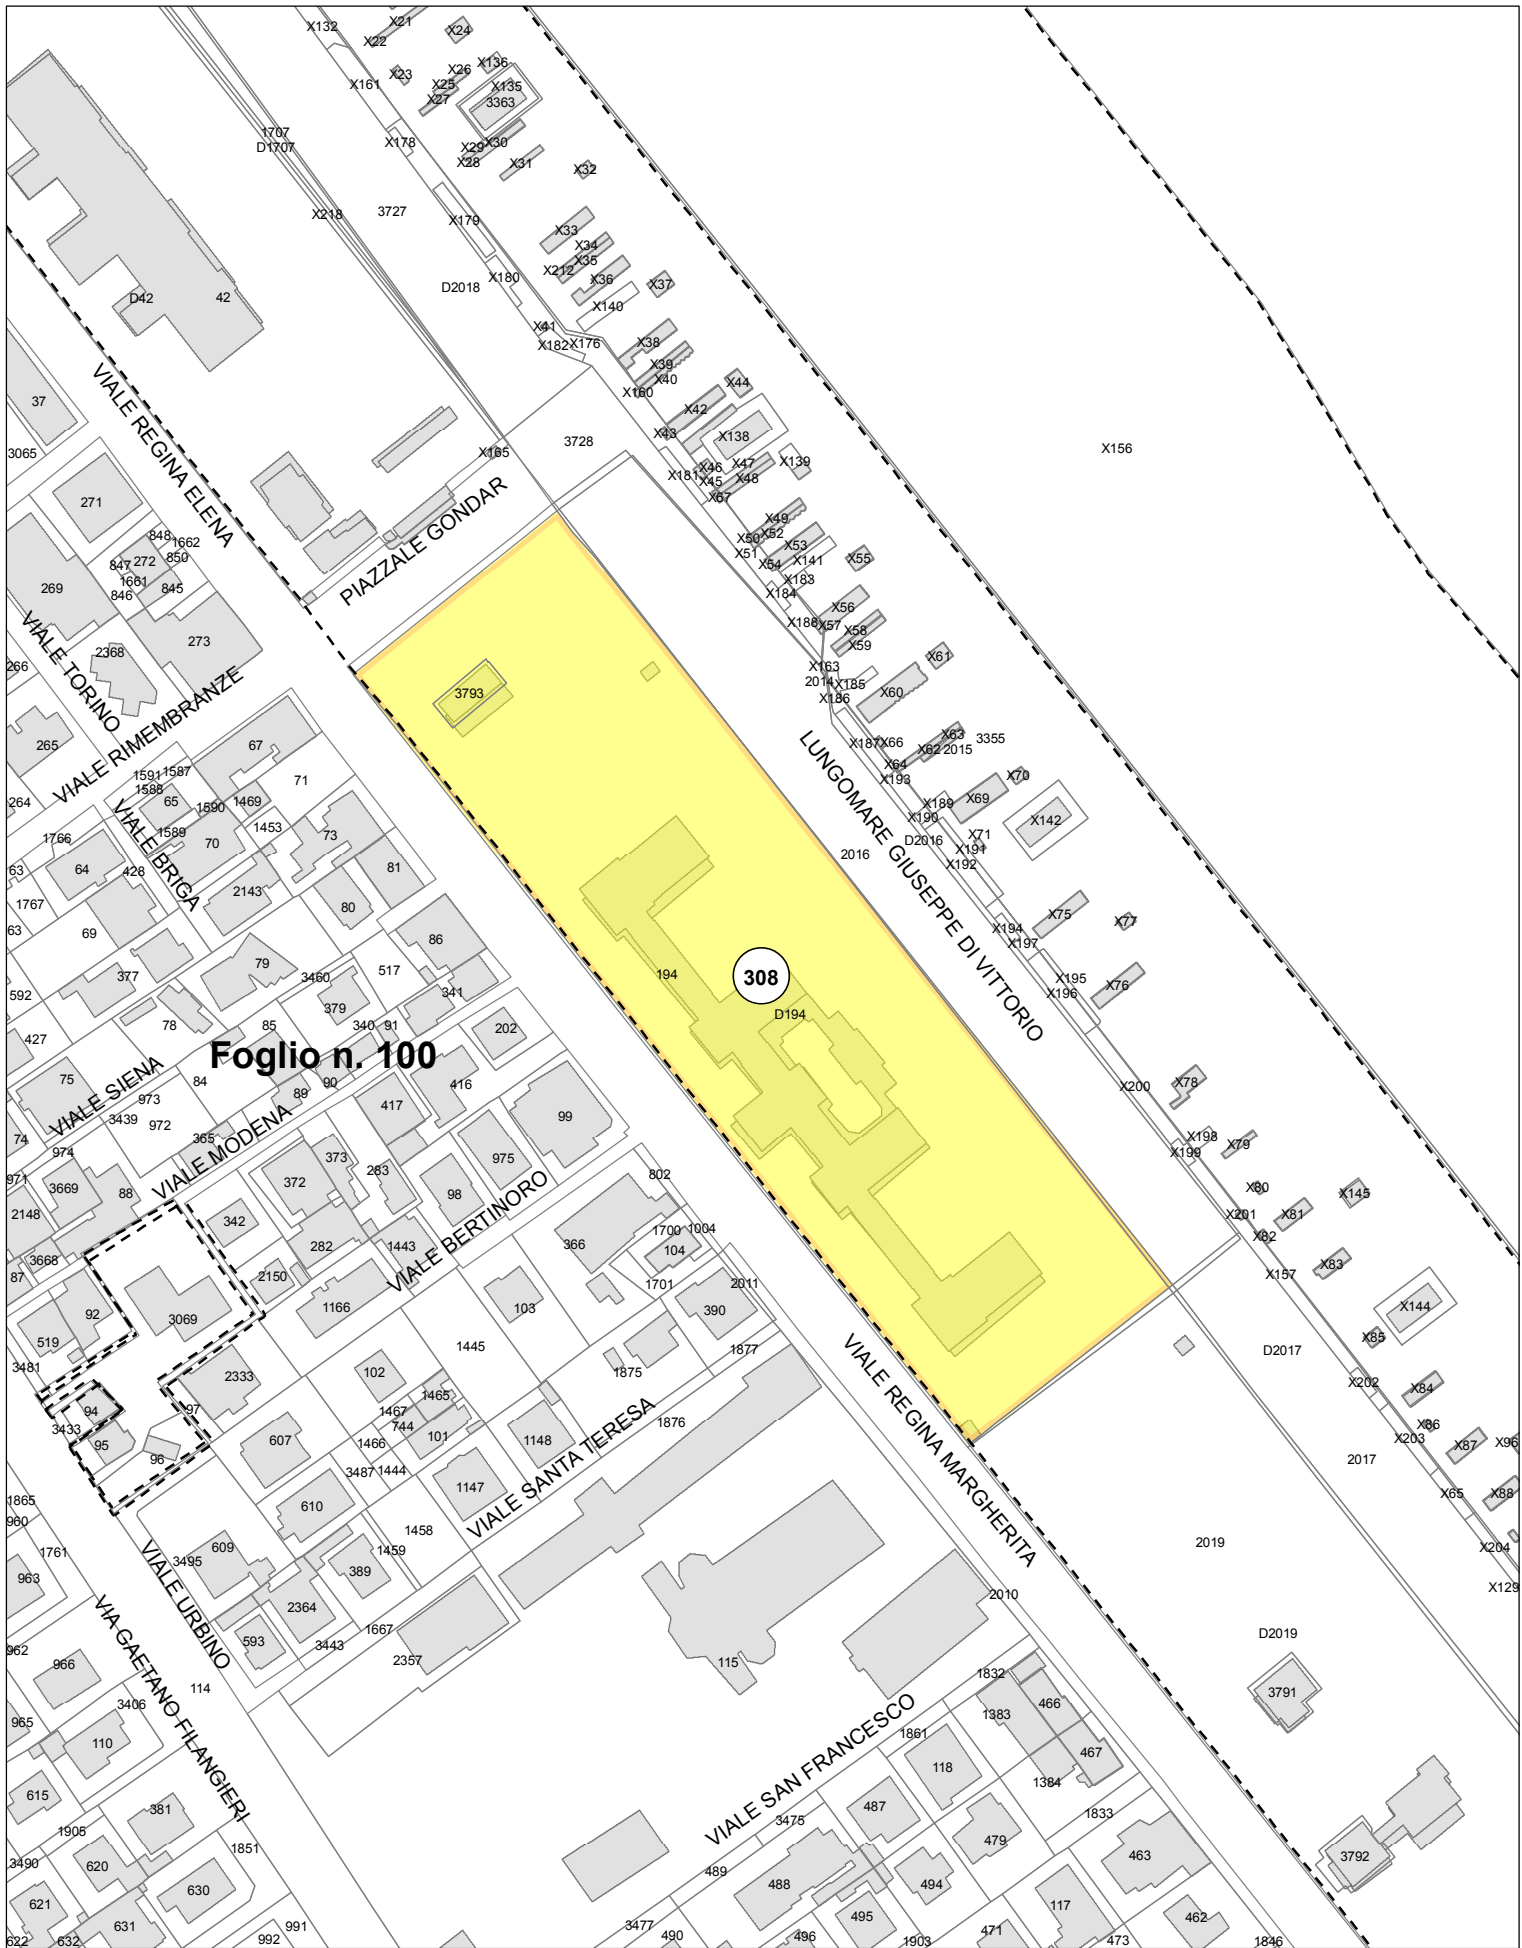

Foglio n. 100

308

**Oggetto n. 308, EX COLONIA MURRI, v.le REGINA MARGHERITA**

**Tipo tutela**




Tutela monumentale (artt. 10 e 128 D.Lgs. 42/2004, art.822 C.C.)

Stralcio di mappa catastale - scala 1:2000





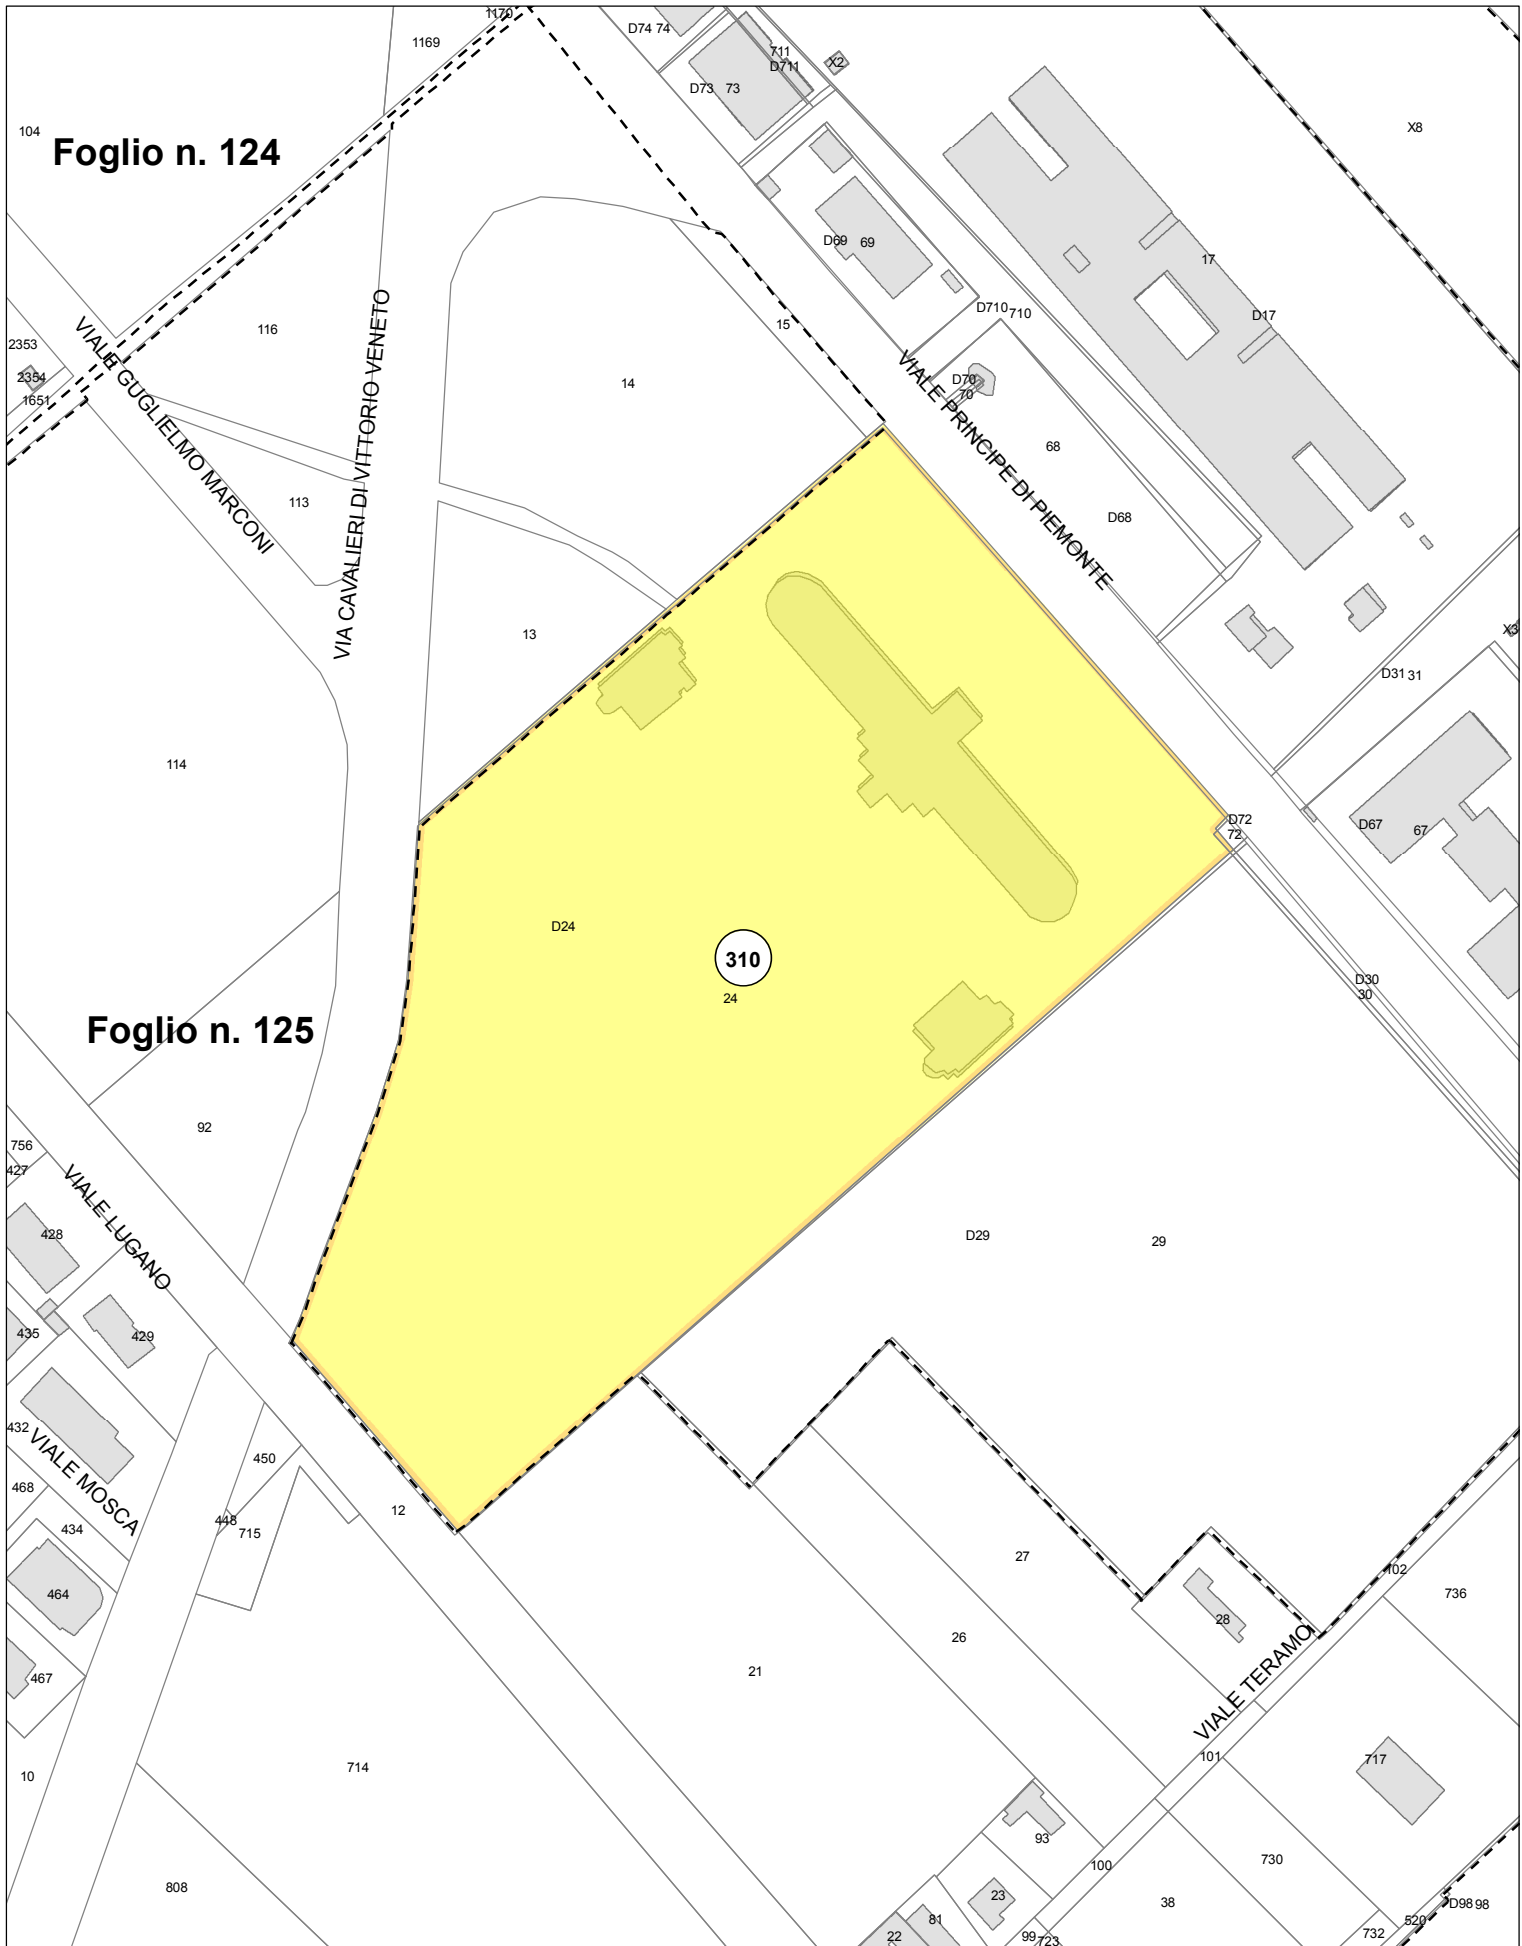


**Oggetto n. 310, COLONIA MARINA "LA NOVARESE", v.le PRINCIPE DI PIEMONTE**

**Tipo tutela**



Tutela monumentale (artt. 10 e 128 D.Lgs. 42/2004, art.822 C.C.)

Stralcio di mappa catastale - scala 1:2000

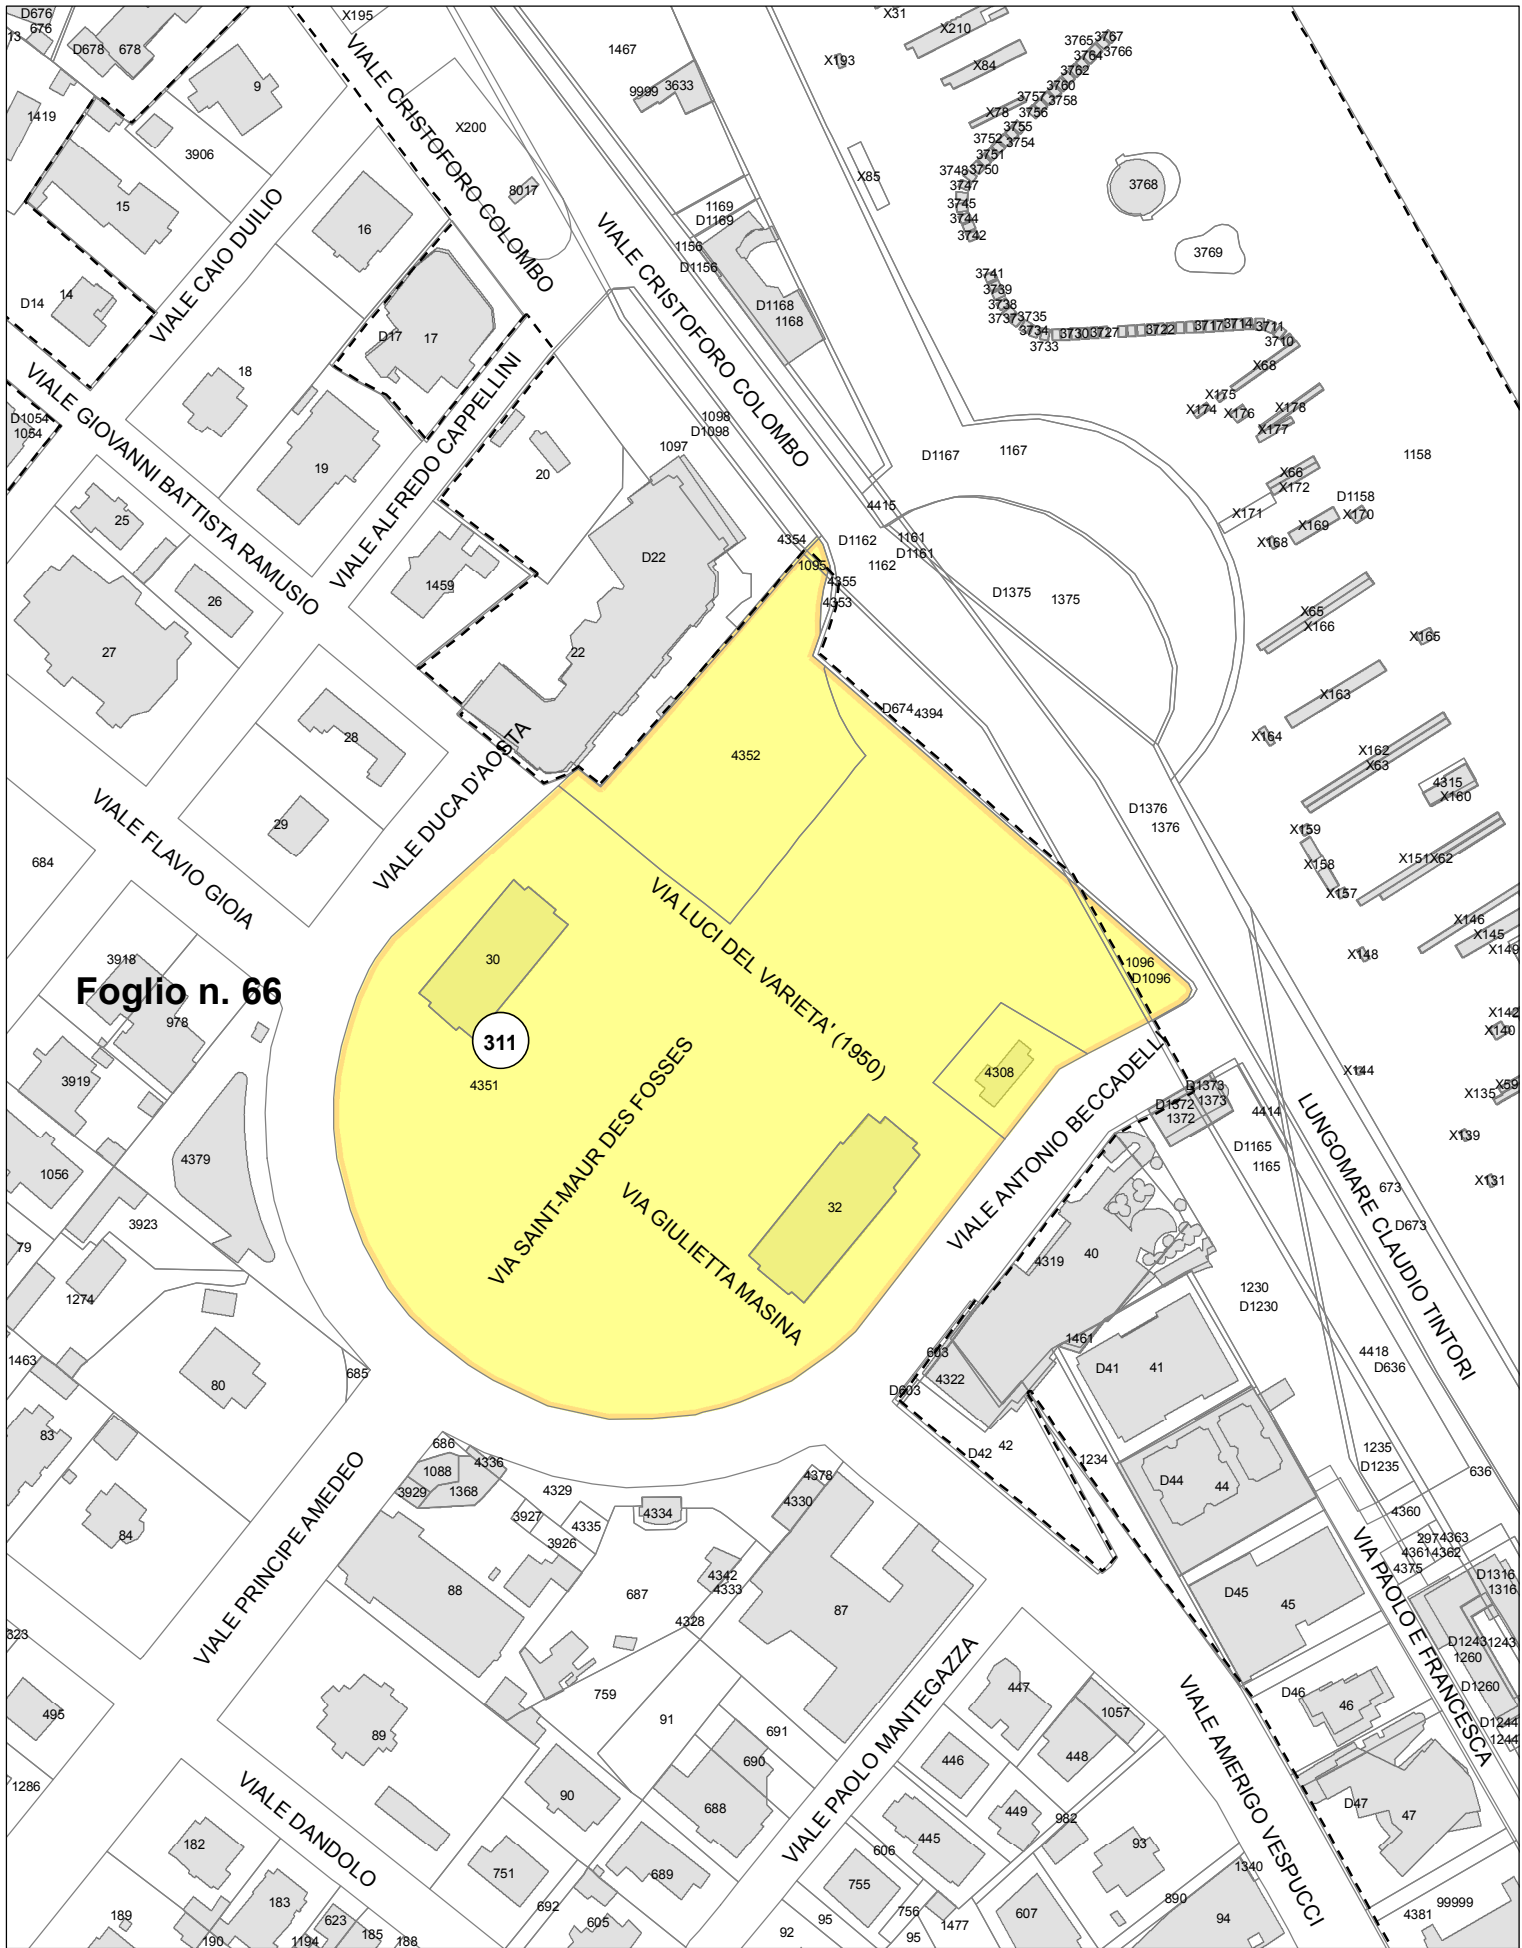

**Foglio n. 66**

**311**

**Oggetto n. 311, PALAZZINE ROMA, MILANO E PARCO FELLINI, v.RAMUSIO**


**Tipo tutela**



Tutela monumentale (artt. 10 e 128 D.Lgs. 42/2004, art.822 C.C.)

Stralcio di mappa catastale - scala 1:2000



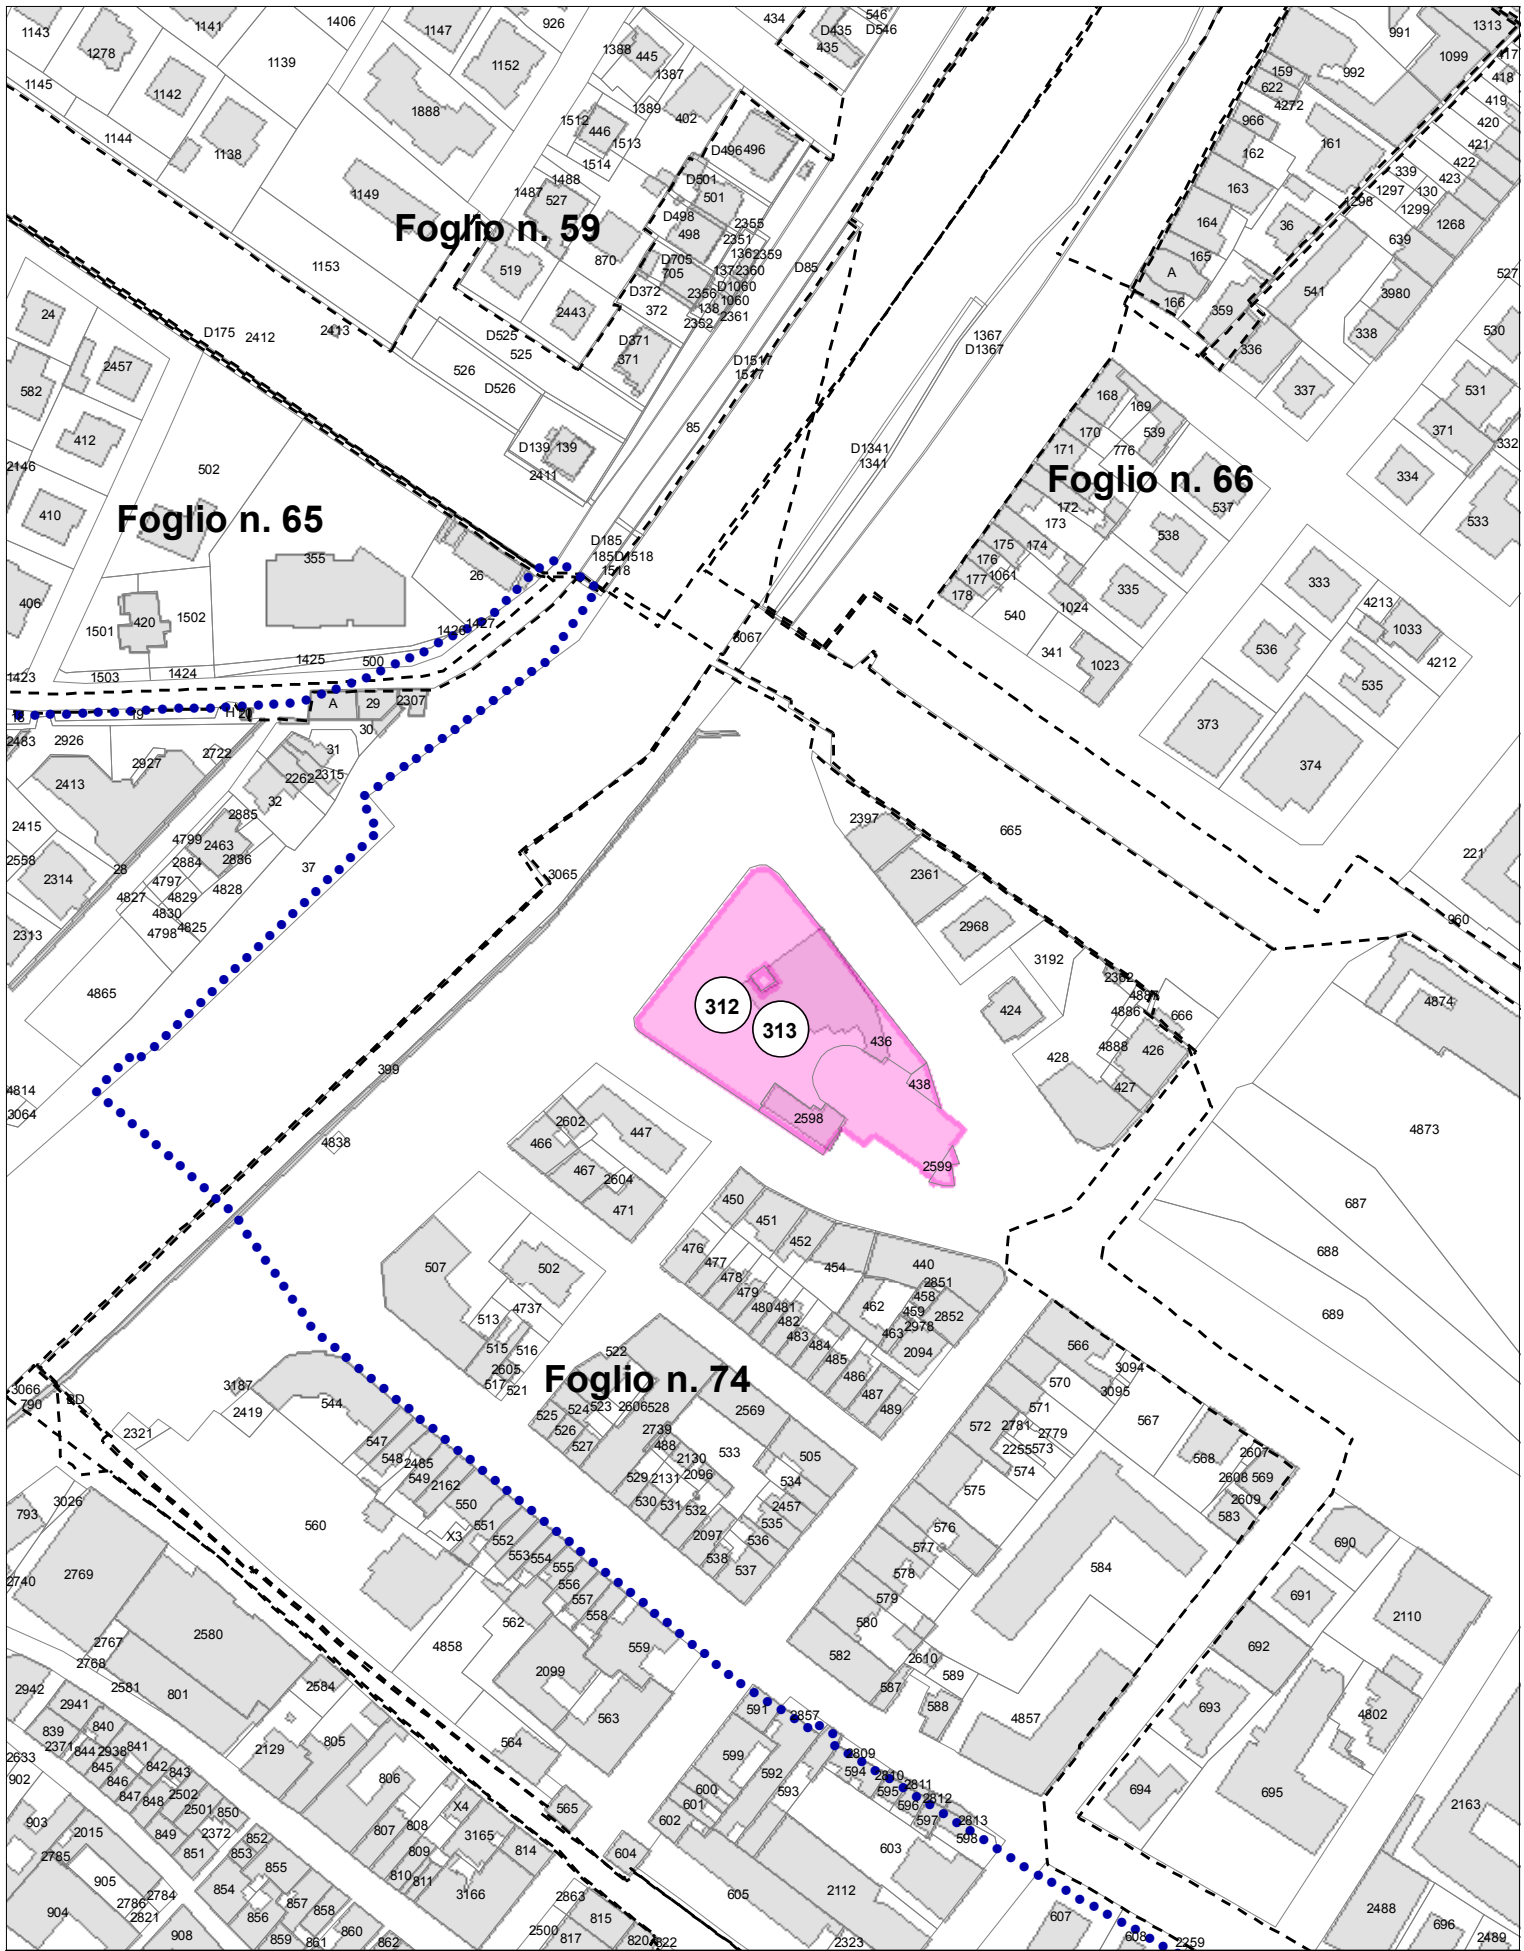

**Oggetto n. 313, CHIESA S.NICOLO' , v.GRAZIANI**


**312, CAMPANILE E CAPPELLA DELL'EX CHIESA DI S. NICOLO' AL PORTO, v. GRAZIANI**

**Tipo tutela**



Tutela Monumentale (ipso jure combinato disposto art.10, comma 1, art.12 comma 1 D.Lgs.42/2004)

Stralcio di mappa catastale - scala 1:2000

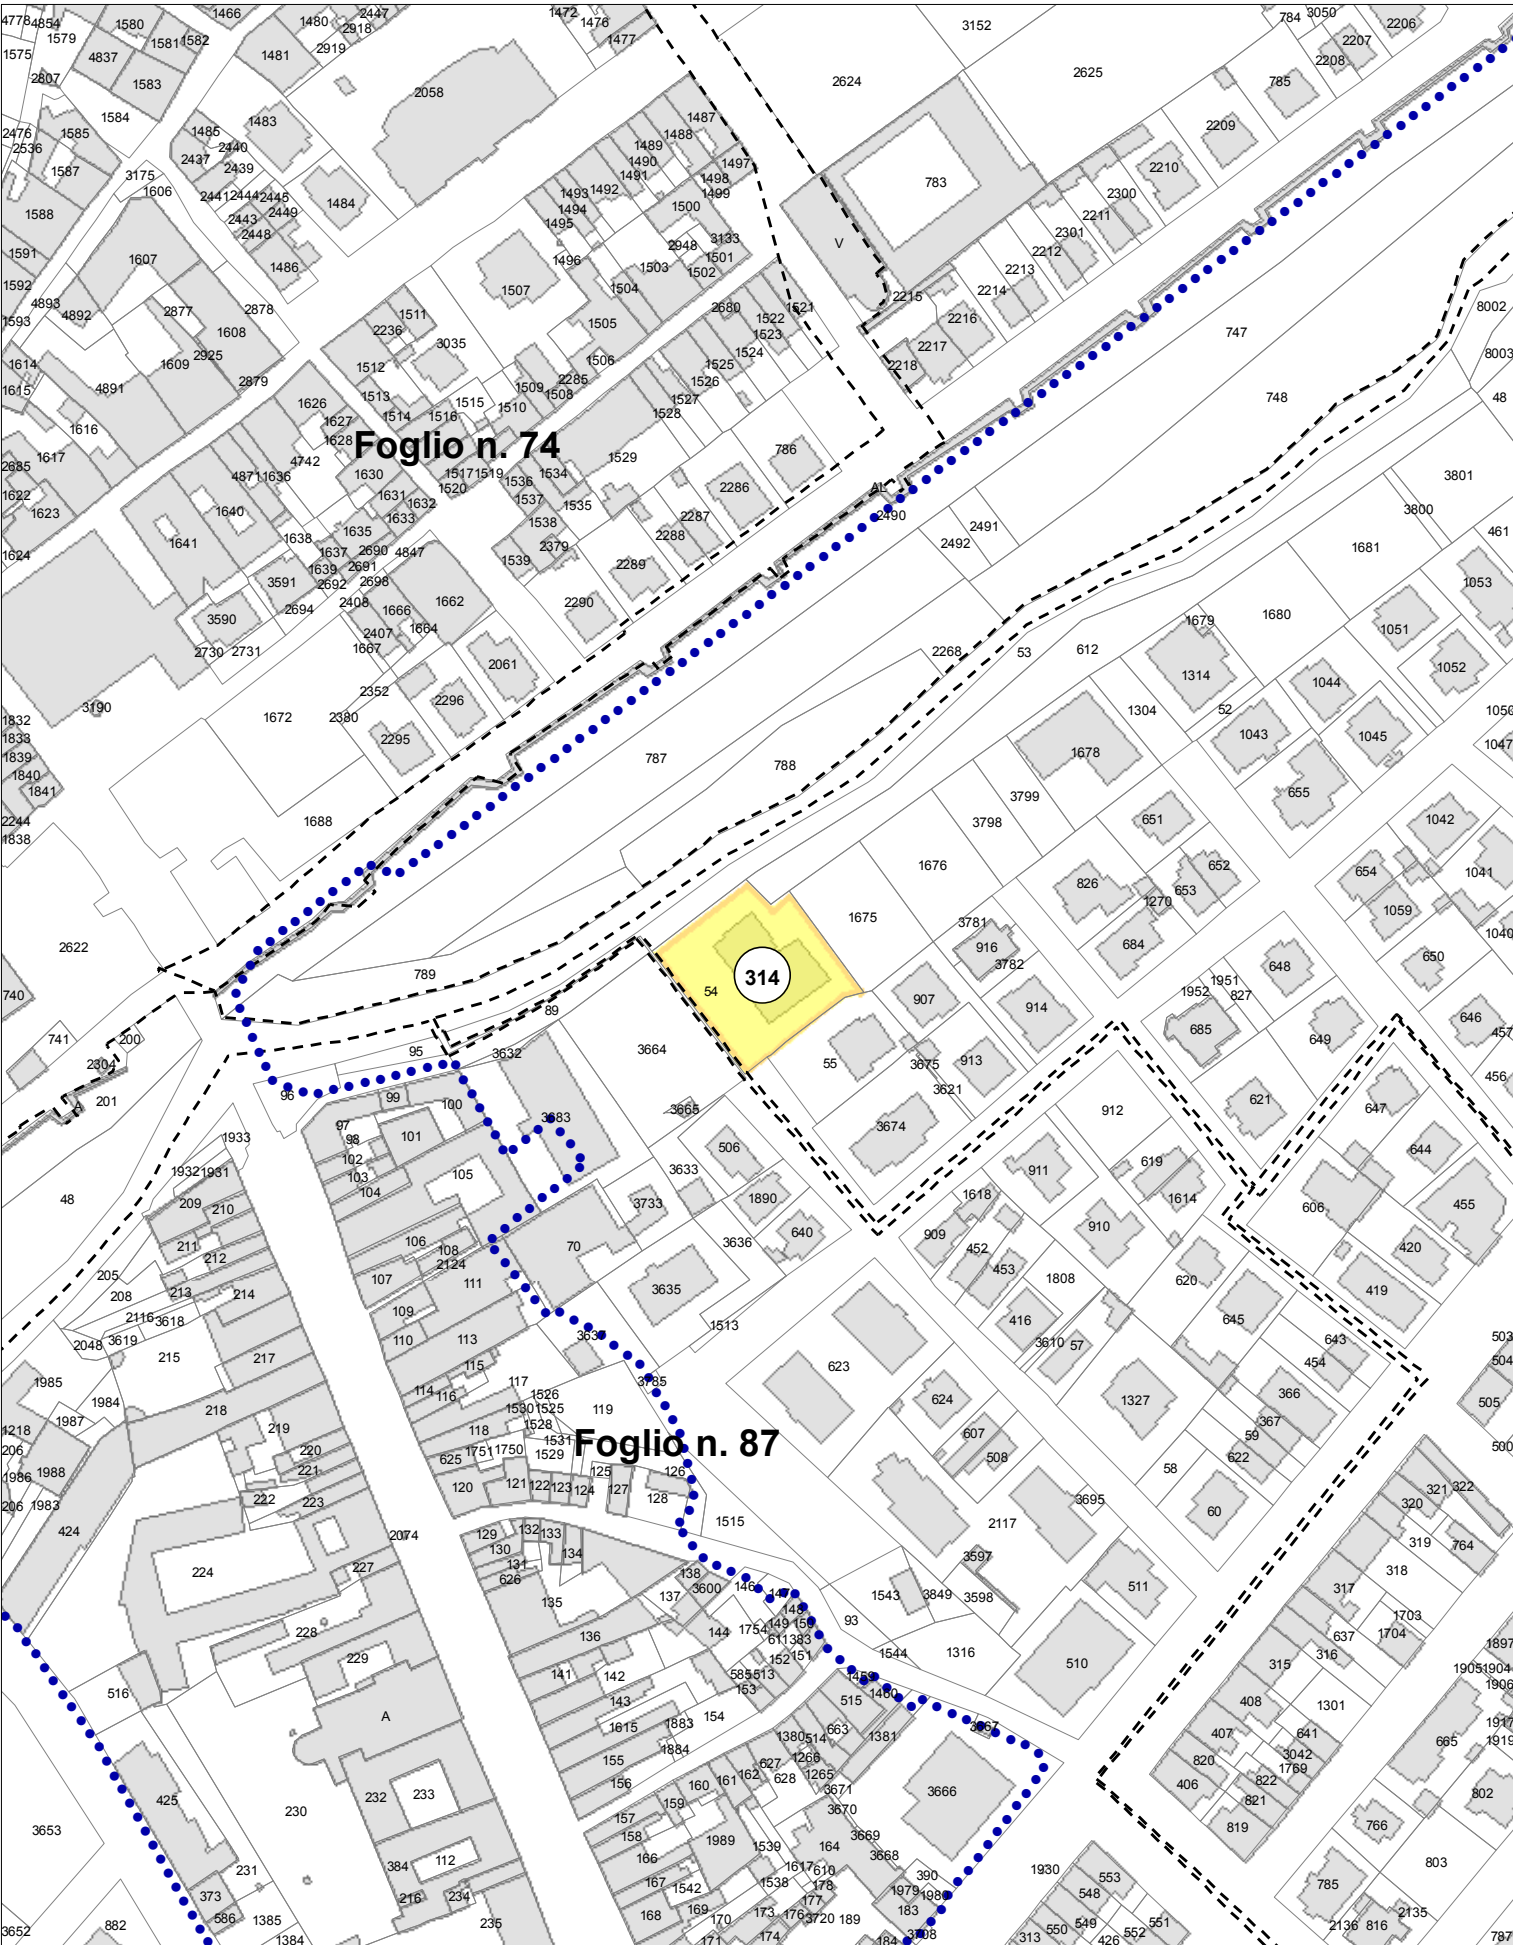

Foglio n. 74

Foglio n. 87

314

Oggetto n. 314, TORRIONE DELLE MURA MALATESTIANE, v. NIGRA 21

Tipo tutela



Tutela monumentale (artt. 10 e 128 D.Lgs. 42/2004, art.822 C.C.)

Stralcio di mappa catastale - scala 1:2000



**Foglio n. 40**


**Oggetto n. 400, PONTE ROMANO (PONTACCIO), 0000**

**Tipo tutela**



Tutela monumentale (artt. 10 e 128 D.Lgs. 42/2004, art.822 C.C.)



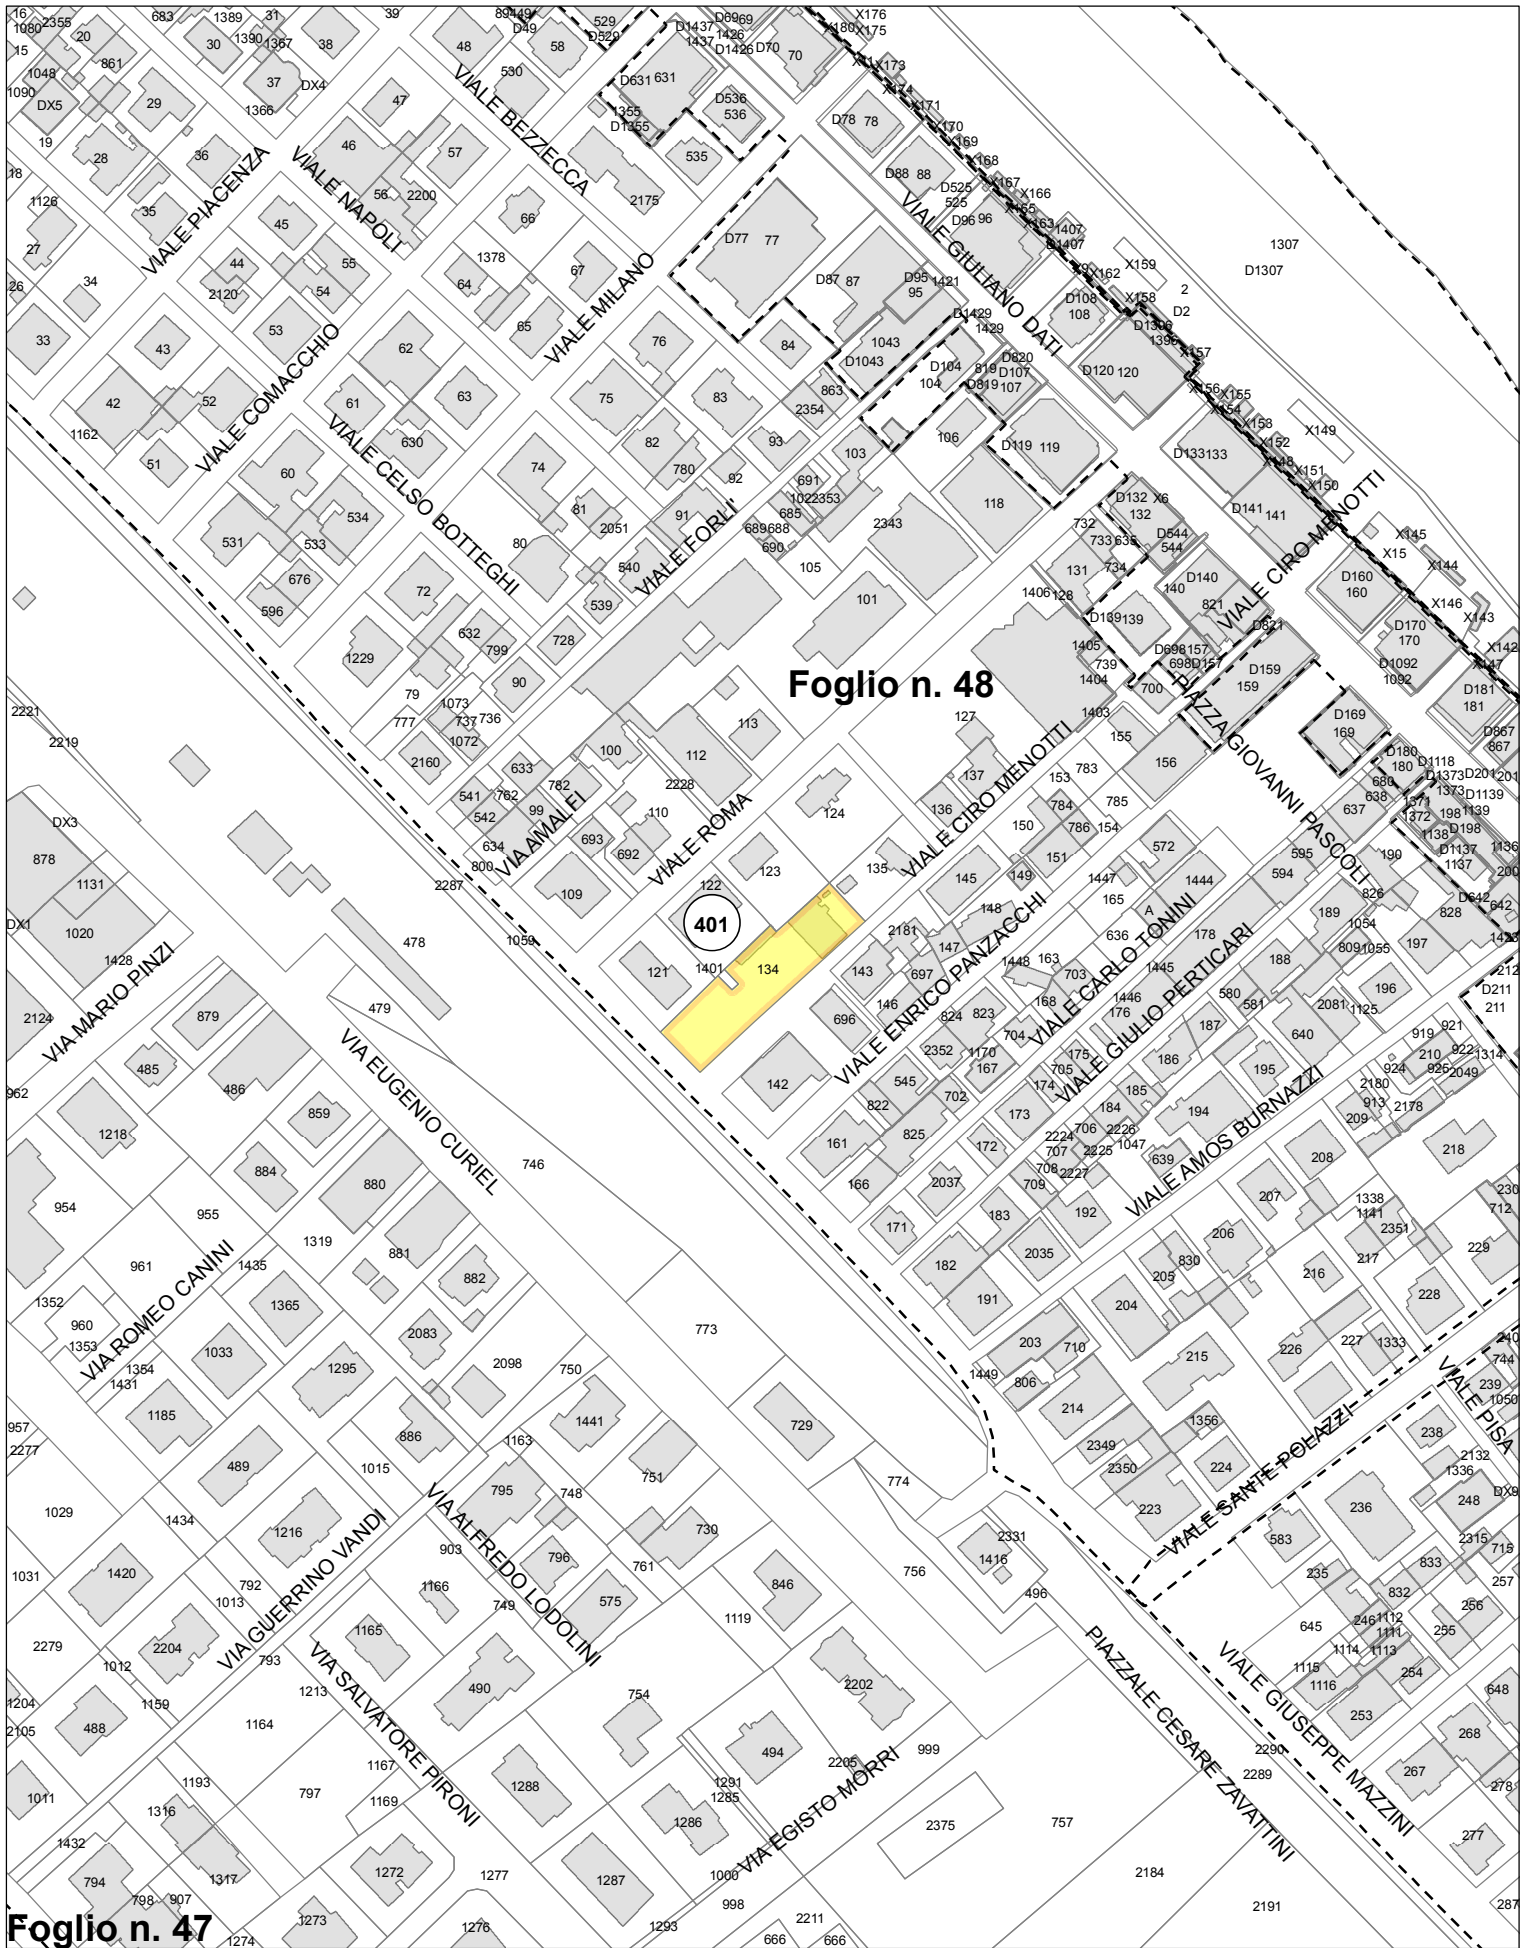

Foglio n. 48

401

Foglio n. 47


Oggetto n. 401, EX CASERMA DI FINANZA ORA RESIDENZA, v.MAZZINI, 23

Tipo tutela




Tutela monumentale (artt. 10 e 128 D.Lgs. 42/2004, art.822 C.C.)

Stralcio di mappa catastale - scala 1:2000

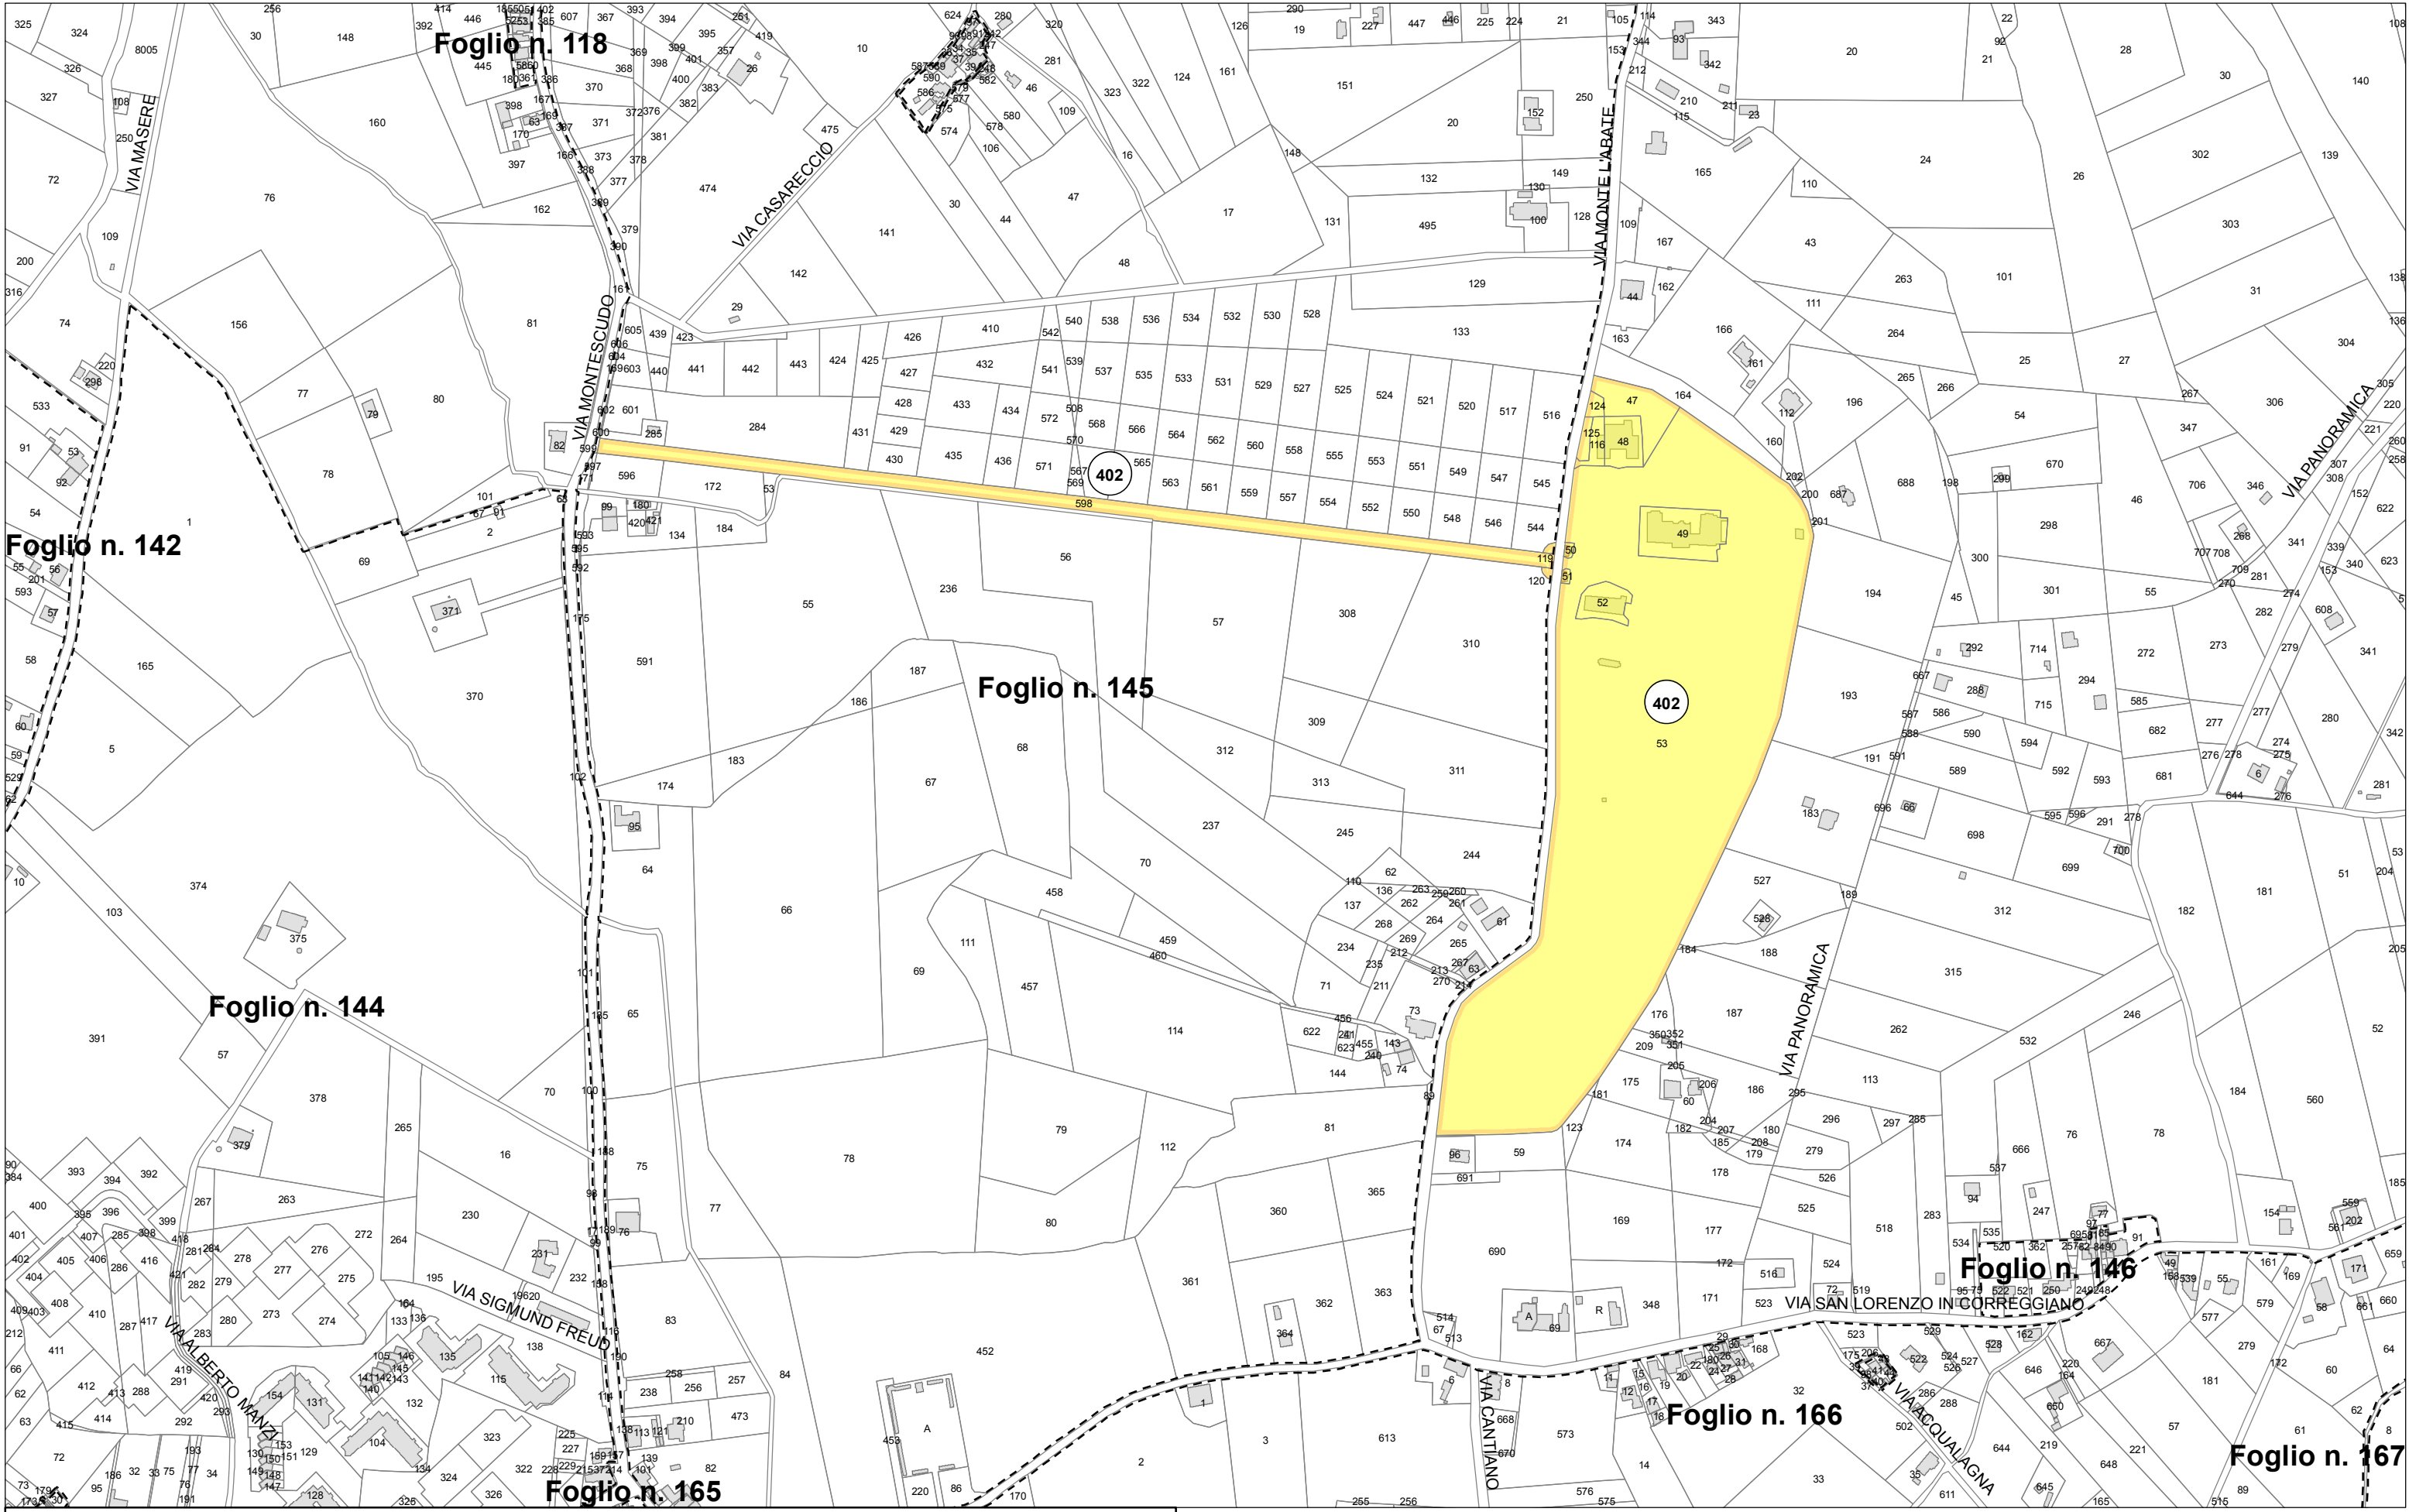

Oggetto n. 402, VILLA DES VERGERS, v.MONTELABBATE, 32

Tipo tutela


 Tutela monumentale (artt. 10 e 128 D.Lgs. 42/2004, art.822 C.C.)

Stralcio di mappa catastale - scala 1:5000







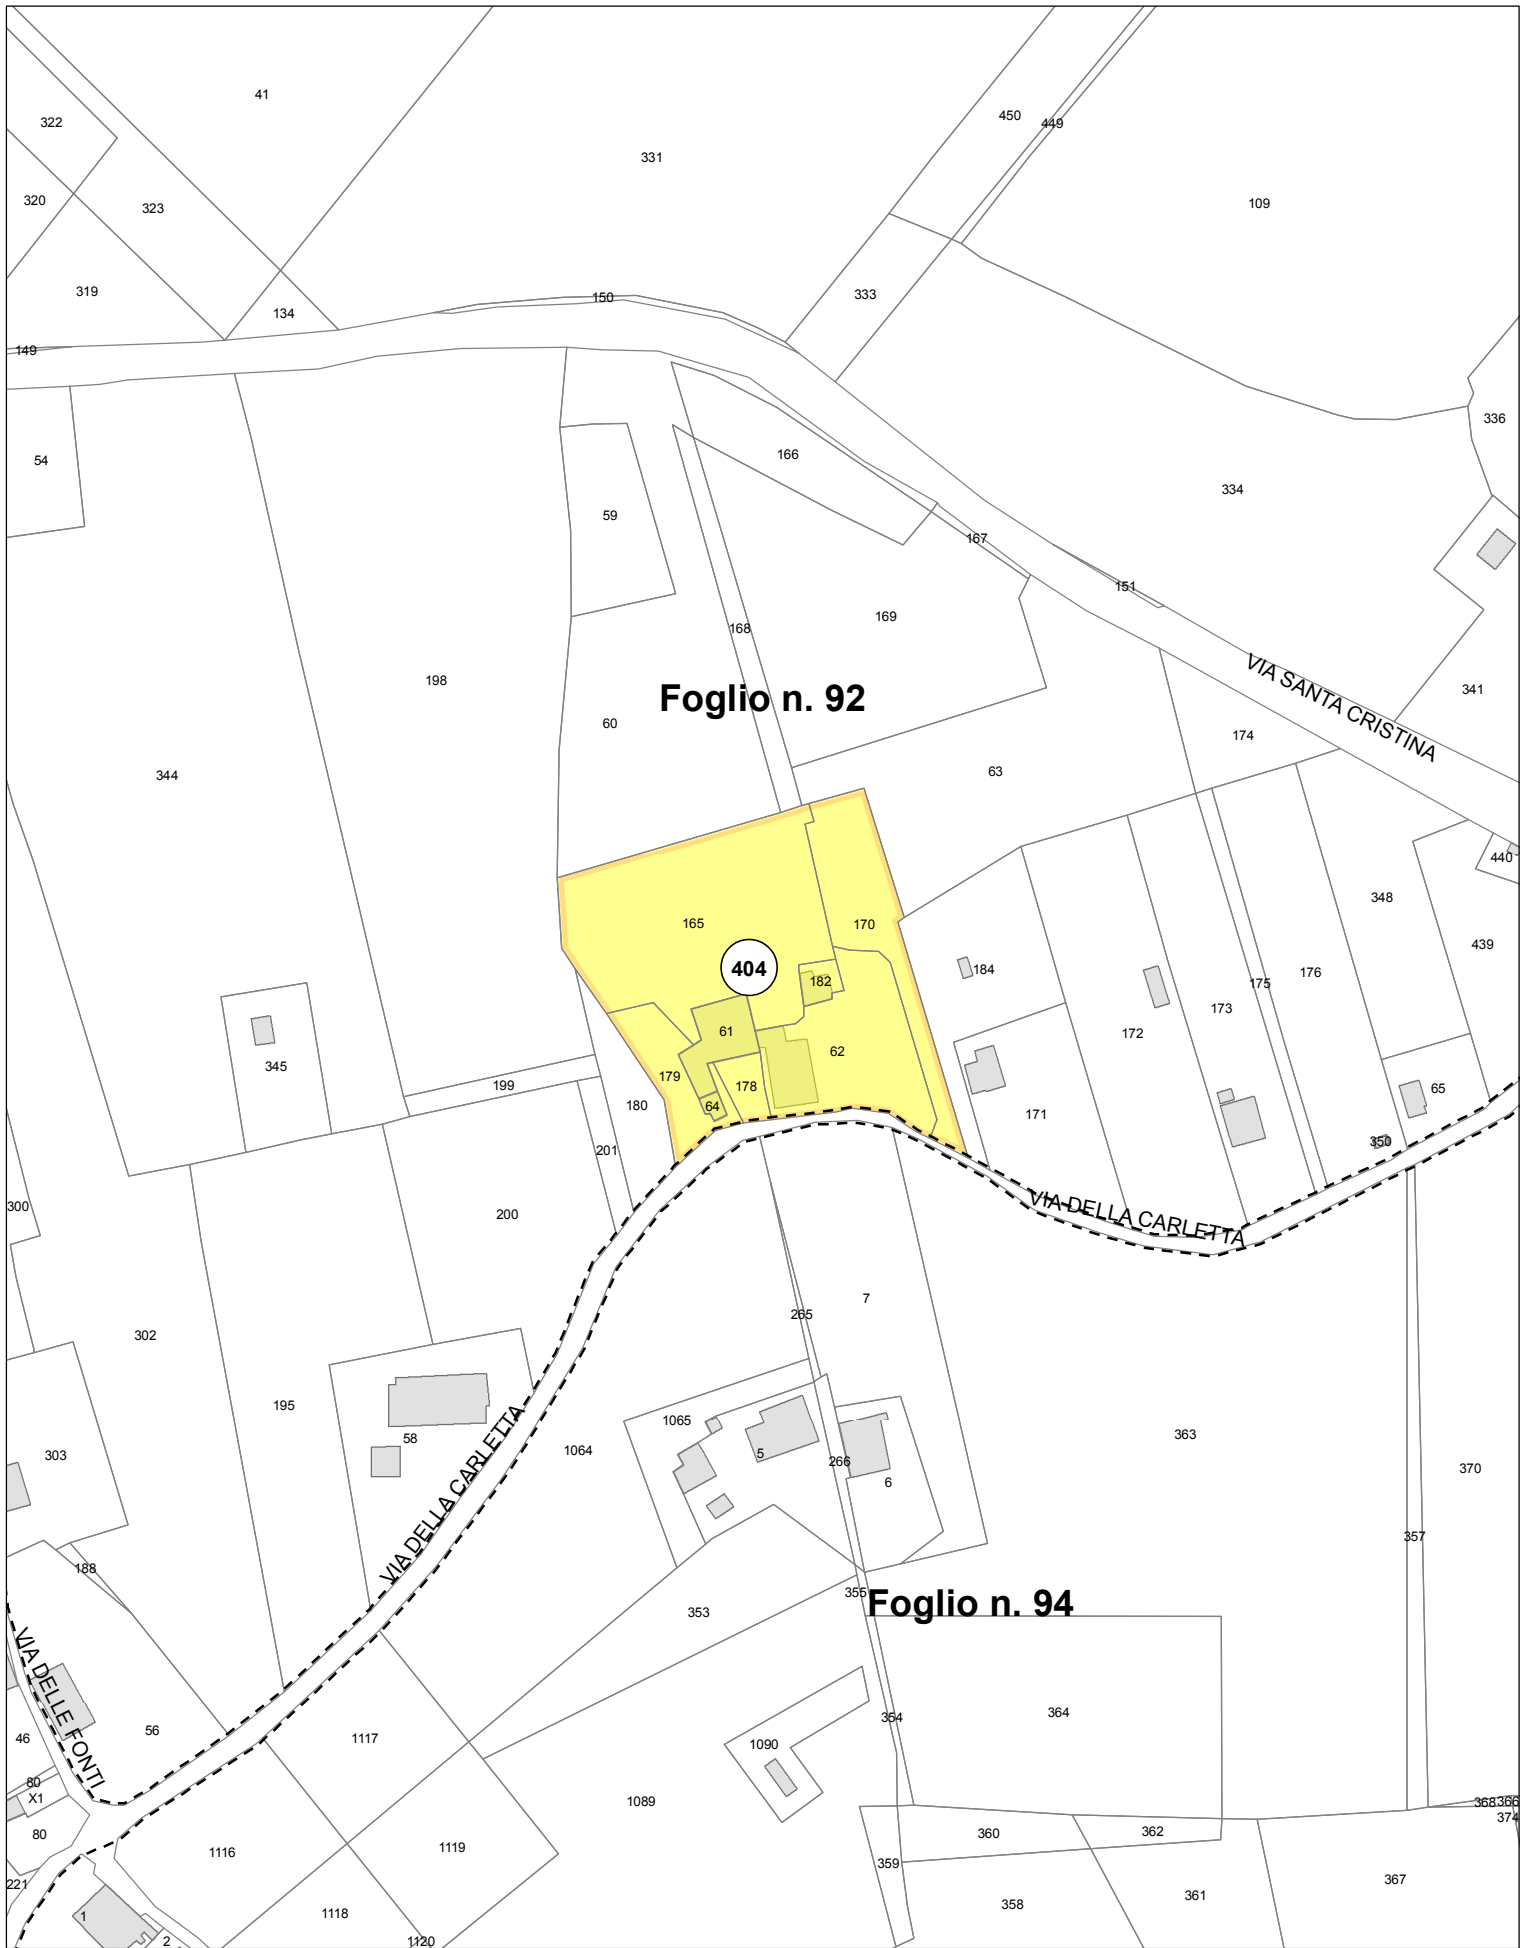


Oggetto n. 404, VILLA LA CALRETTA, v. LA CARLETTA 9

Tipo tutela



Tutela monumentale (artt. 10 e 128 D.Lgs. 42/2004, art.822 C.C.)

Stralcio di mappa catastale - scala 1:2000

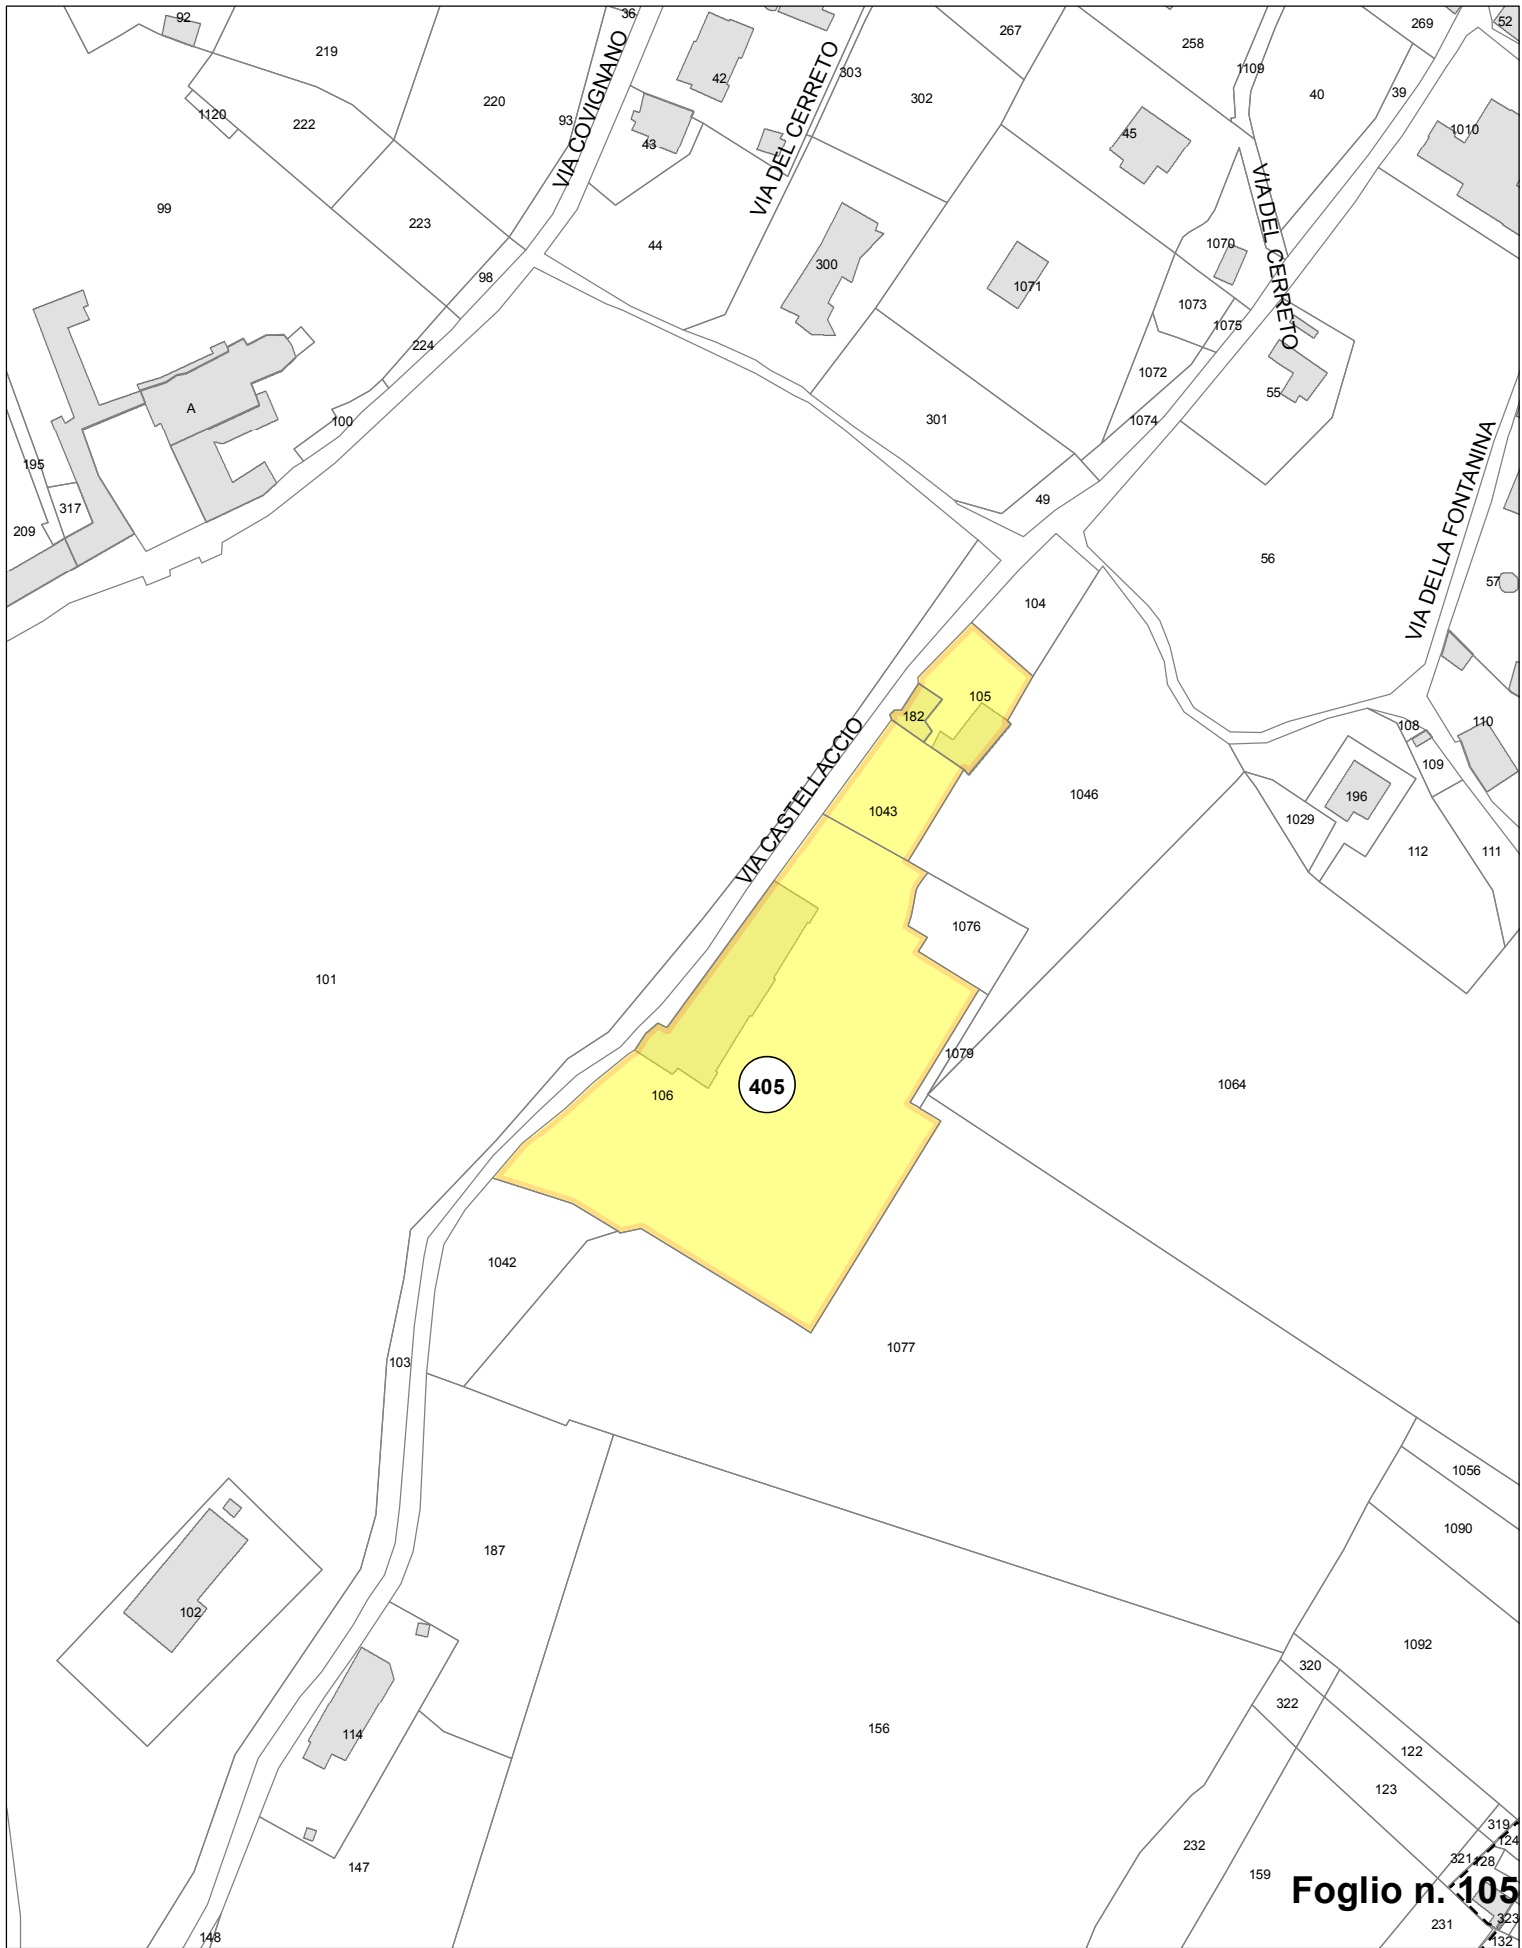


**Oggetto n. 405, VILLA IL CASTELLACCIO, v. CASTELLACCIO 26**

**Tipo tutela**



Tutela monumentale (artt. 10 e 128 D.Lgs. 42/2004, art.822 C.C.)

Stralcio di mappa catastale - scala 1:2000

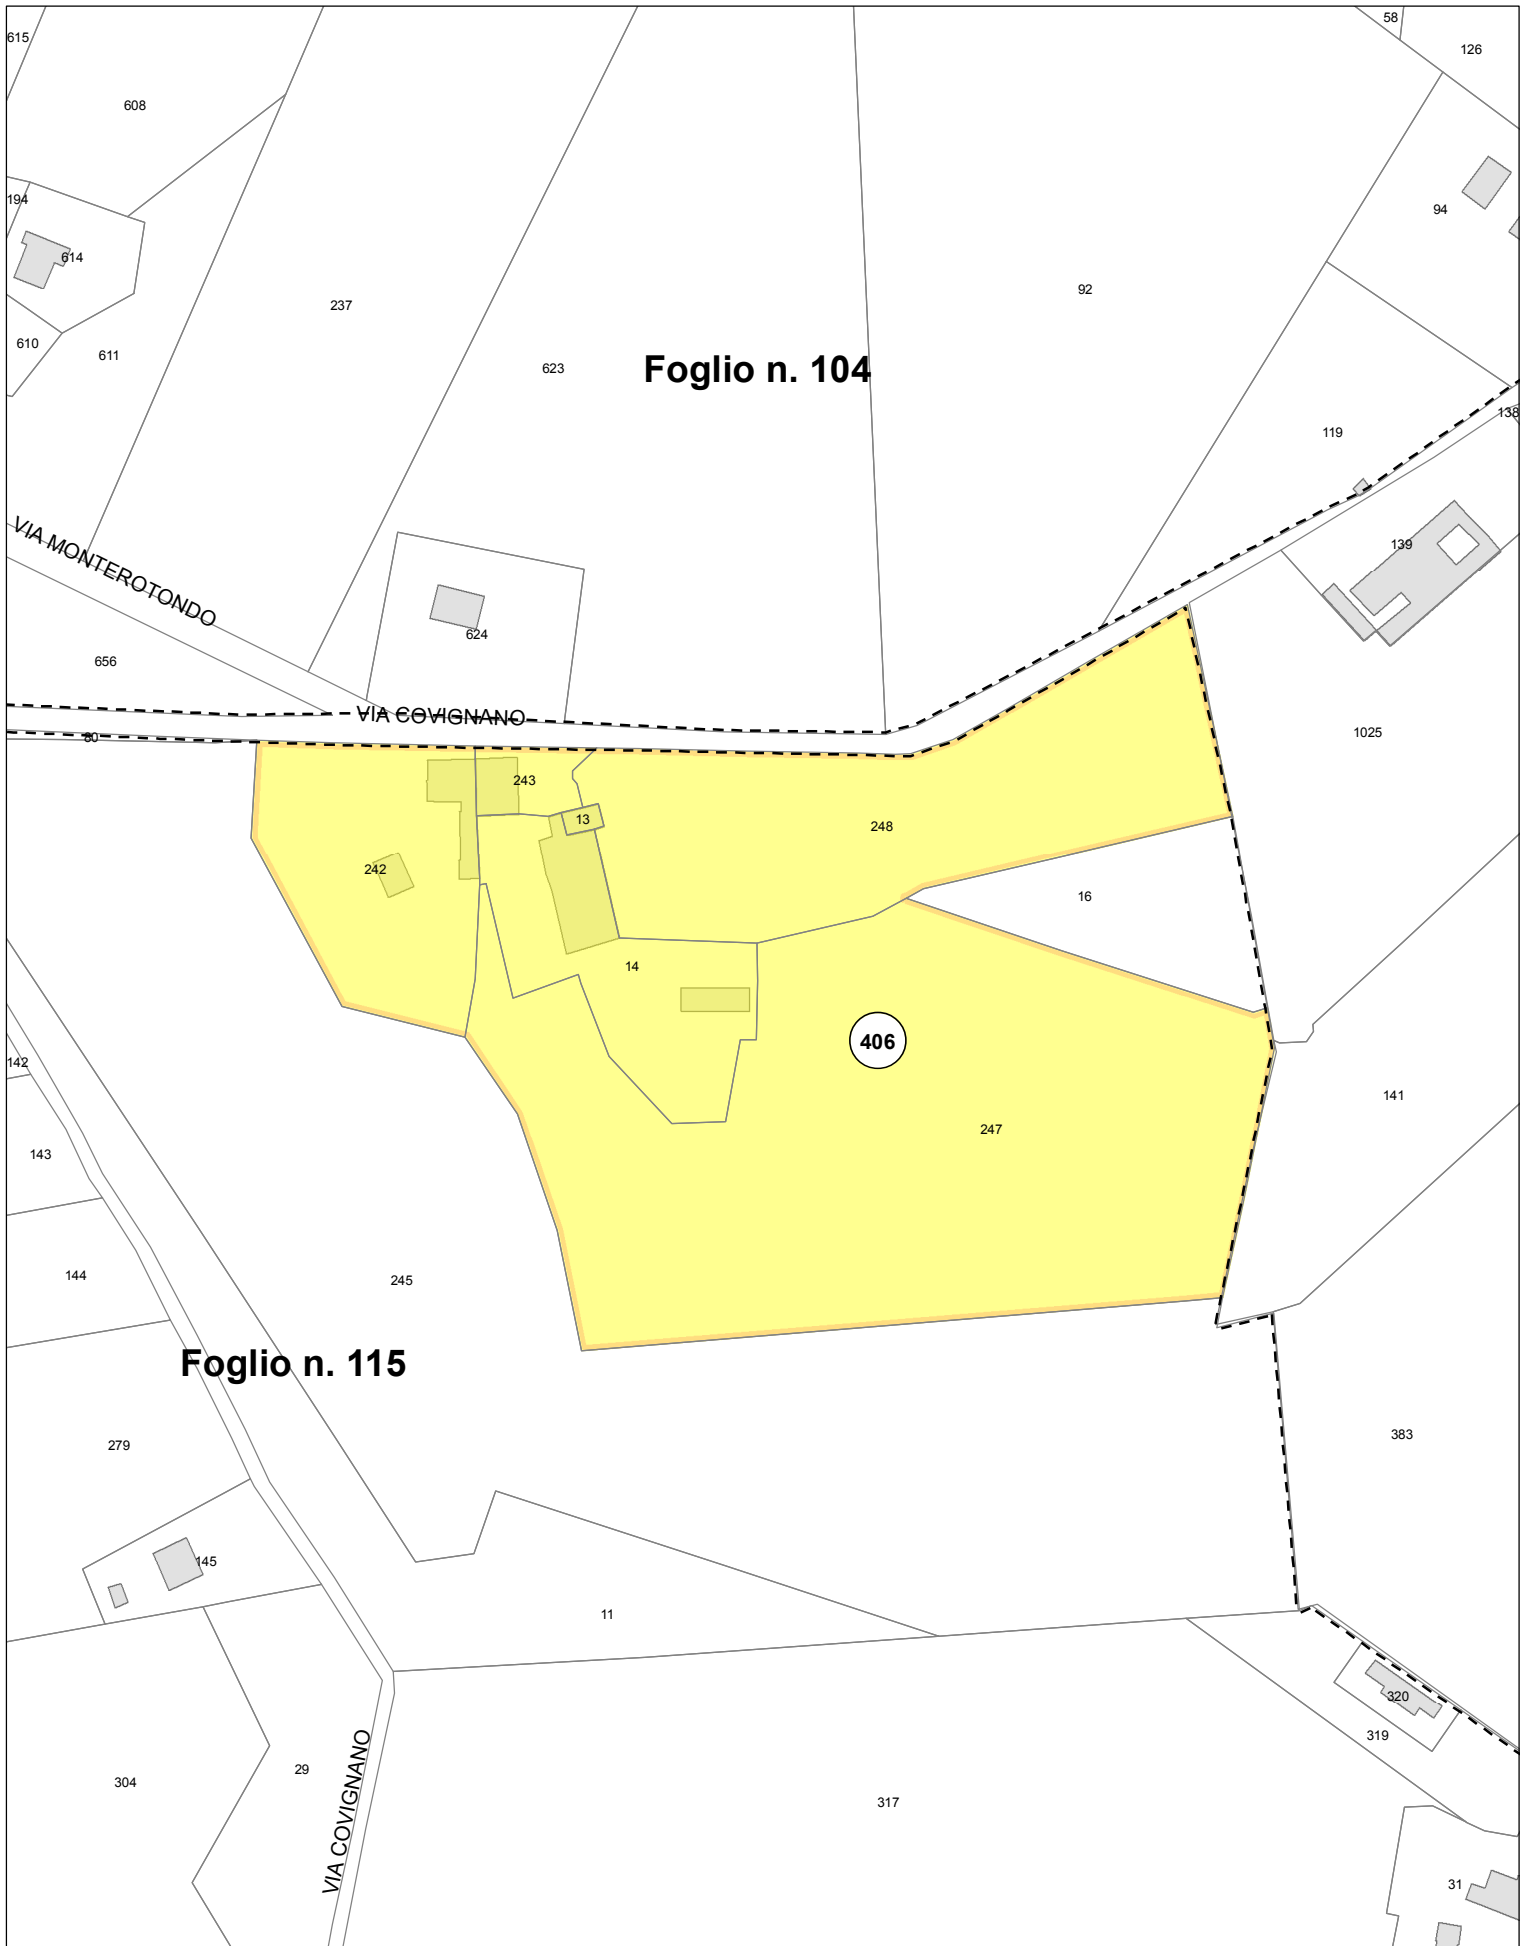

**Oggetto n. 406, VILLA DEL CONTE BIANCHINI, v.COVIGNANO 276**

**Tipo tutela**




Tutela monumentale (artt. 10 e 128 D.Lgs. 42/2004, art.822 C.C.)

Stralcio di mappa catastale - scala 1:2000





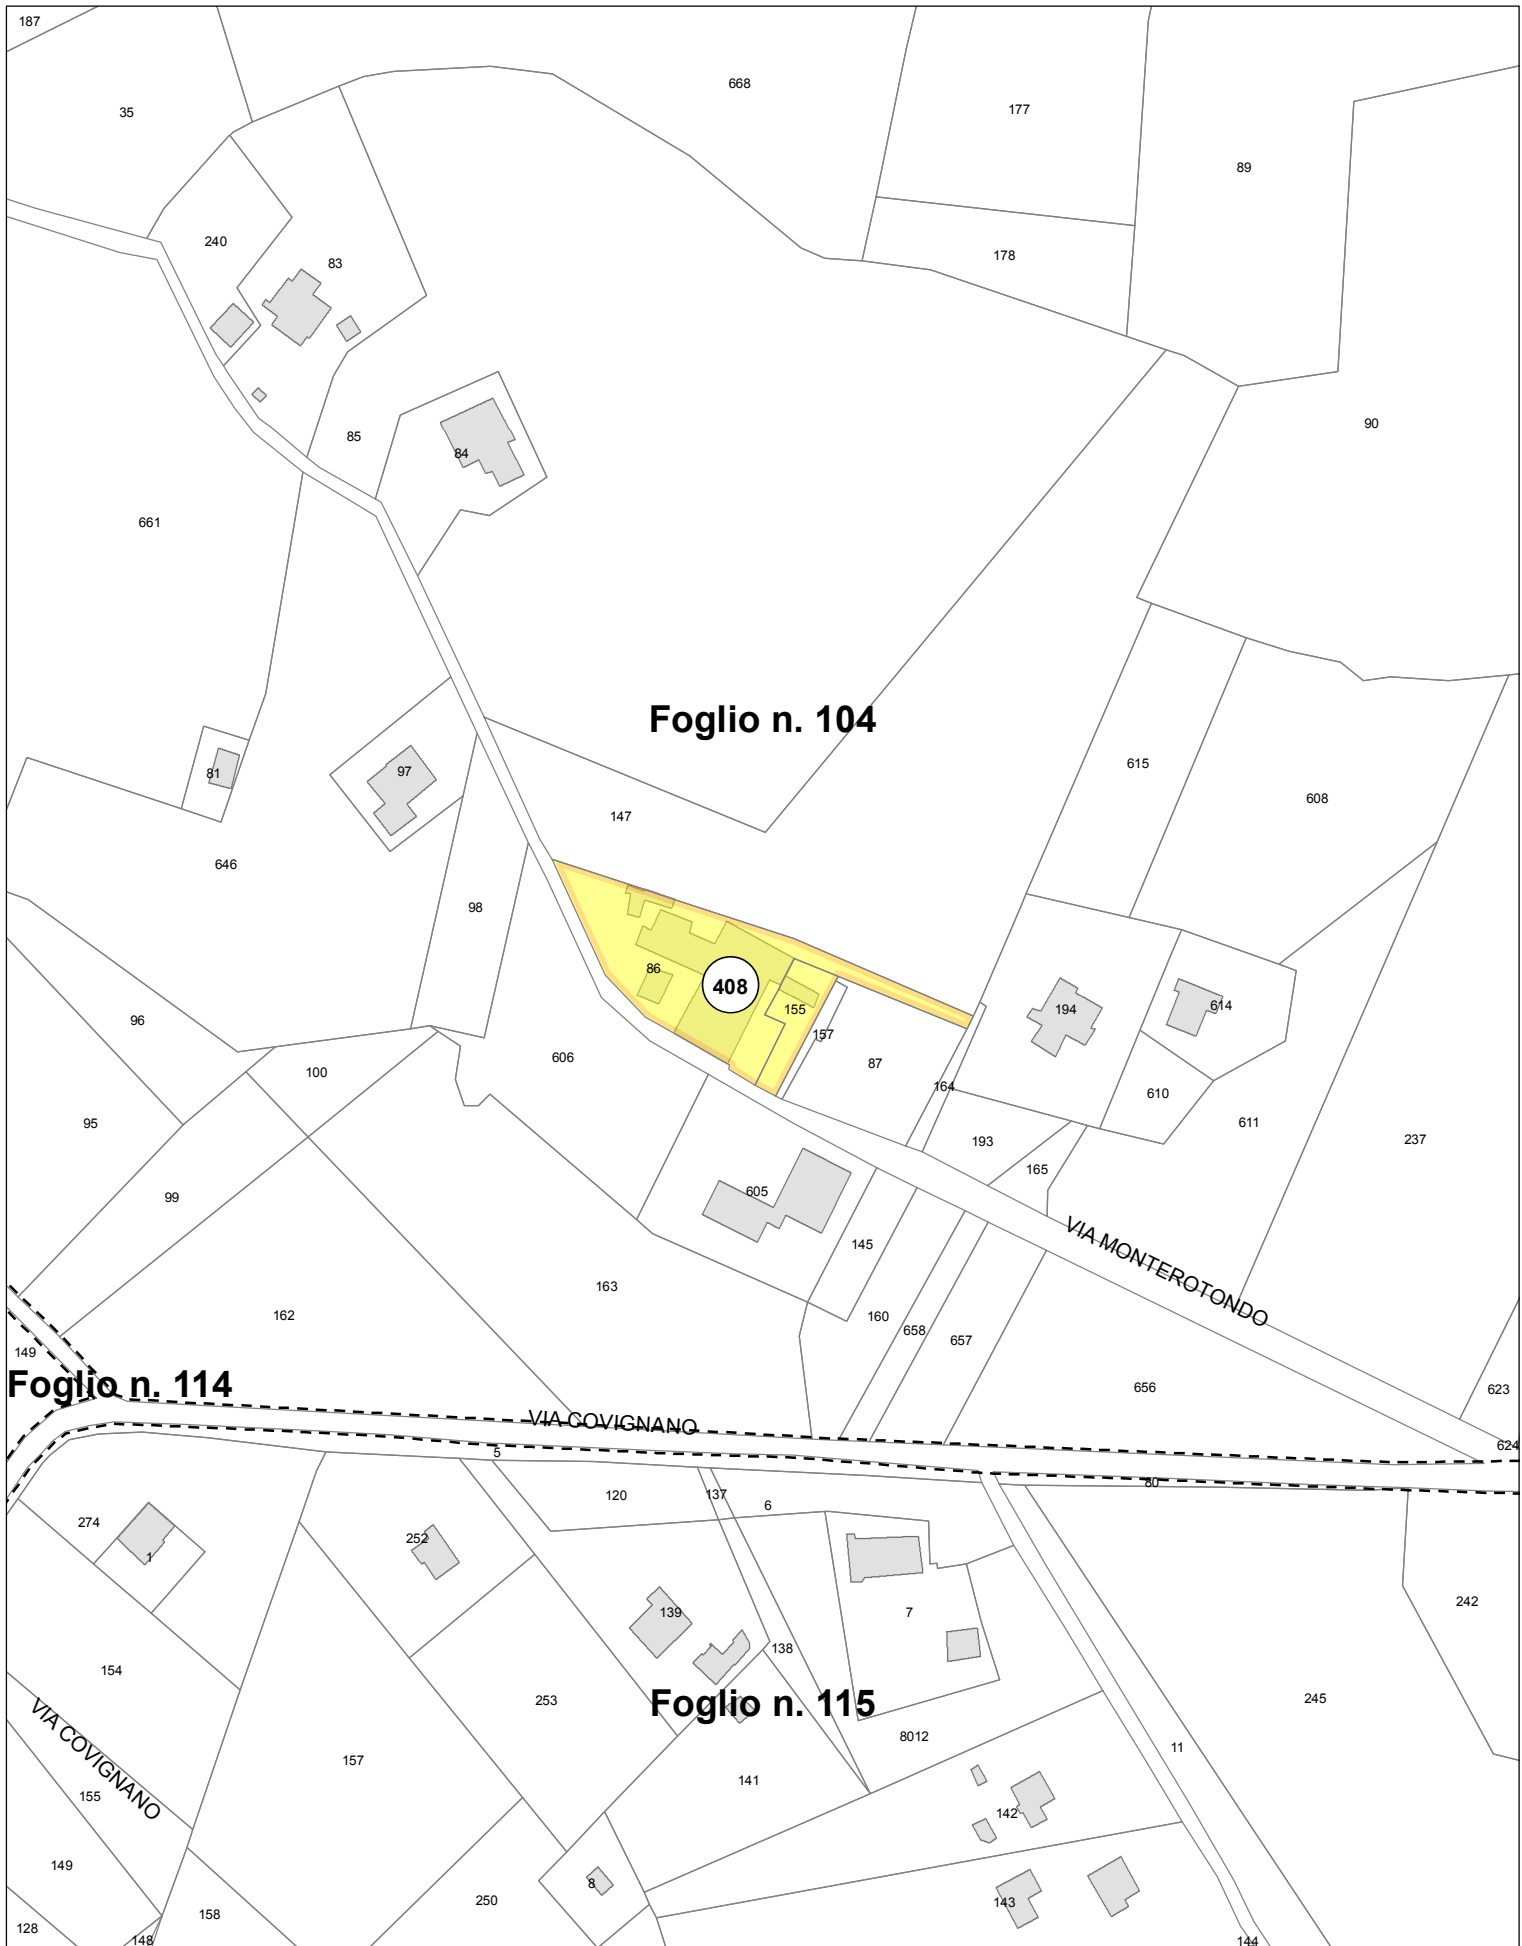


**Oggetto n. 408, VILLA ROSA, v. S.FORTUNATO 27**

**Tipo tutela**



Tutela monumentale (artt. 10 e 128 D.Lgs. 42/2004, art.822 C.C.)

Stralcio di mappa catastale - scala 1:2000

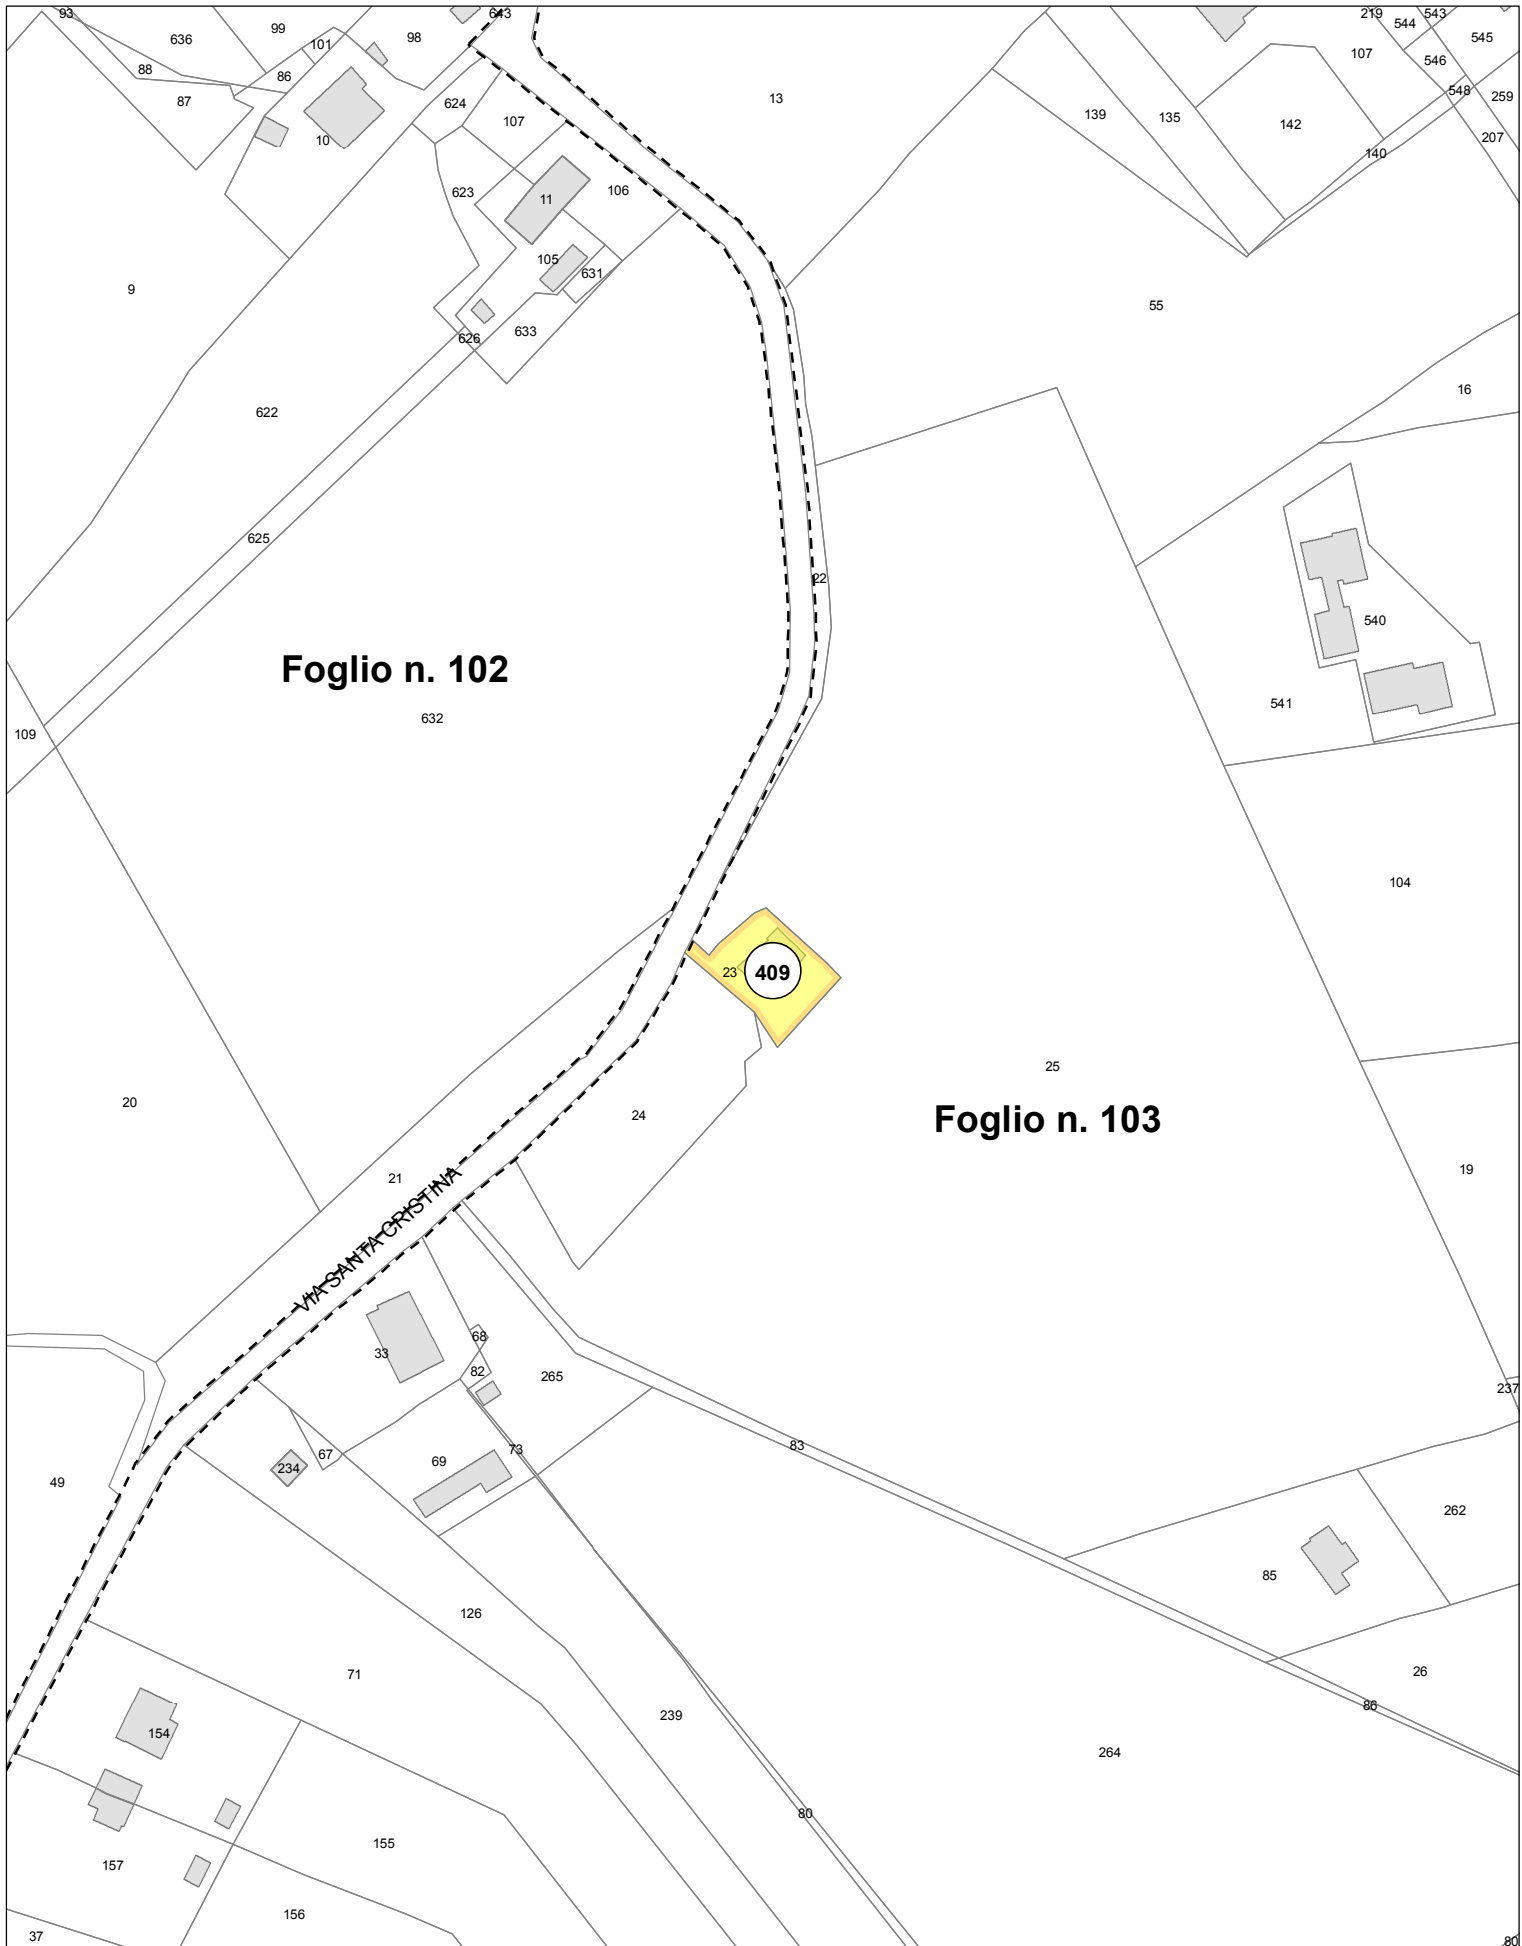

**Foglio n. 102**

**Foglio n. 103**

**Oggetto n. 409, VILLA BERTOLA (CASA RURALE), v. S.CRISTINA 73**

**Tipo tutela**




Tutela monumentale (artt. 10 e 128 D.Lgs. 42/2004, art.822 C.C.)

Stralcio di mappa catastale - scala 1:2000



Foglio n. 94

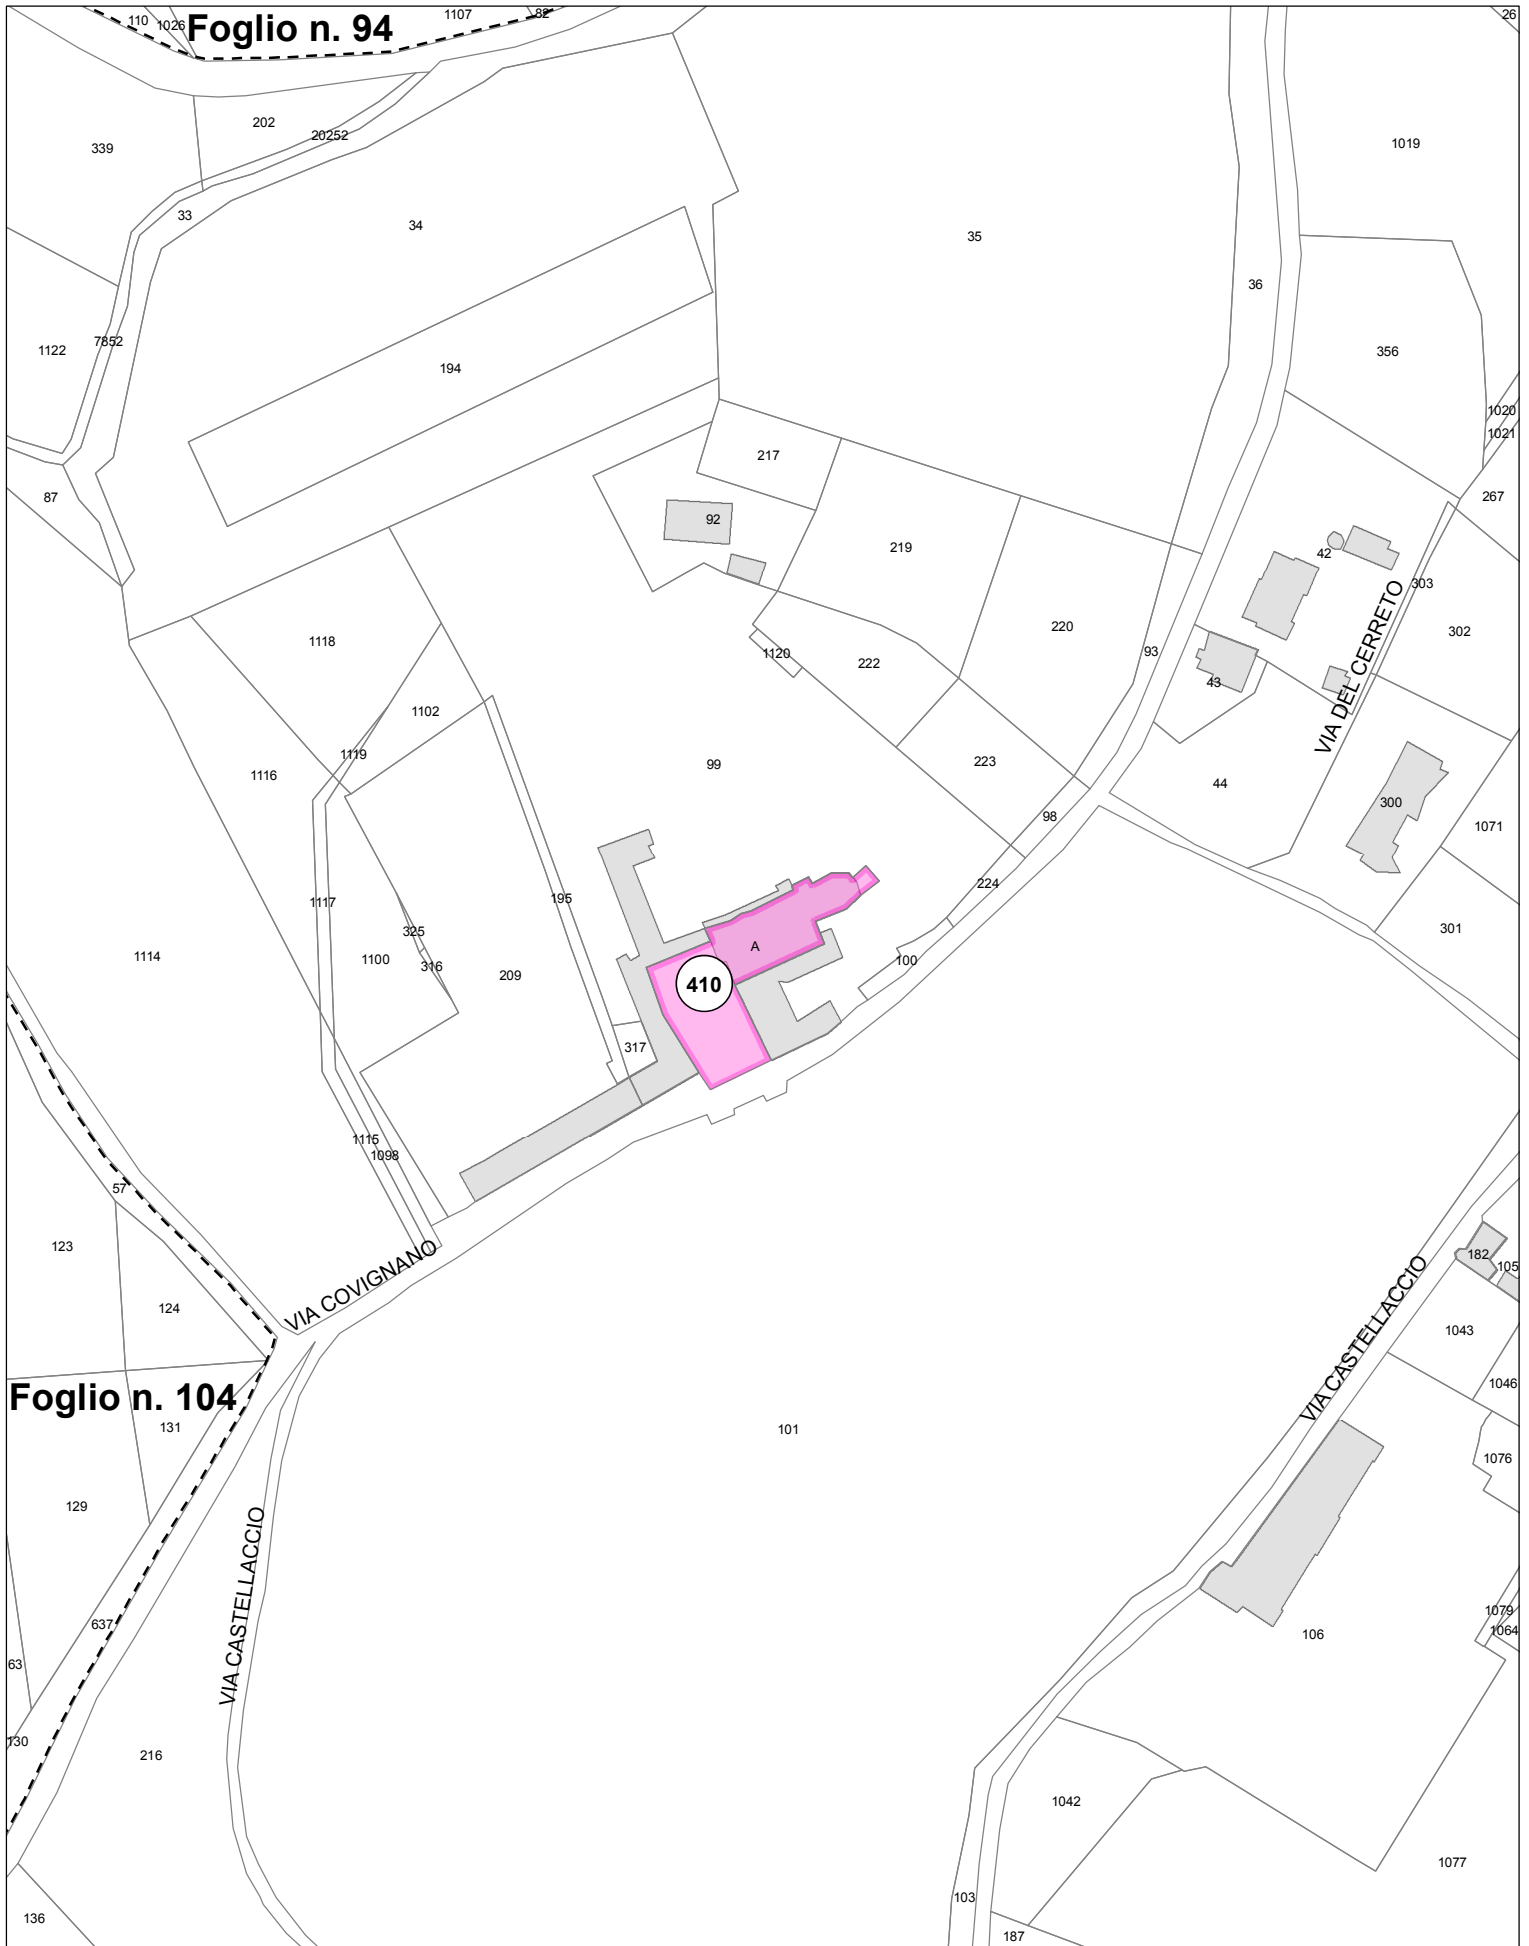

Foglio n. 104


Oggetto n. 410, NUOVA DI SCOLCA - S.FORTUNATO, Chiesa di S.Maria Annunziata

Tipo tutela



Tutela Monumentale (ipso jure combinato disposto art.10, comma 1, art.12 comma 1 D.Lgs.42/2004)

Stralcio di mappa catastale - scala 1:2000

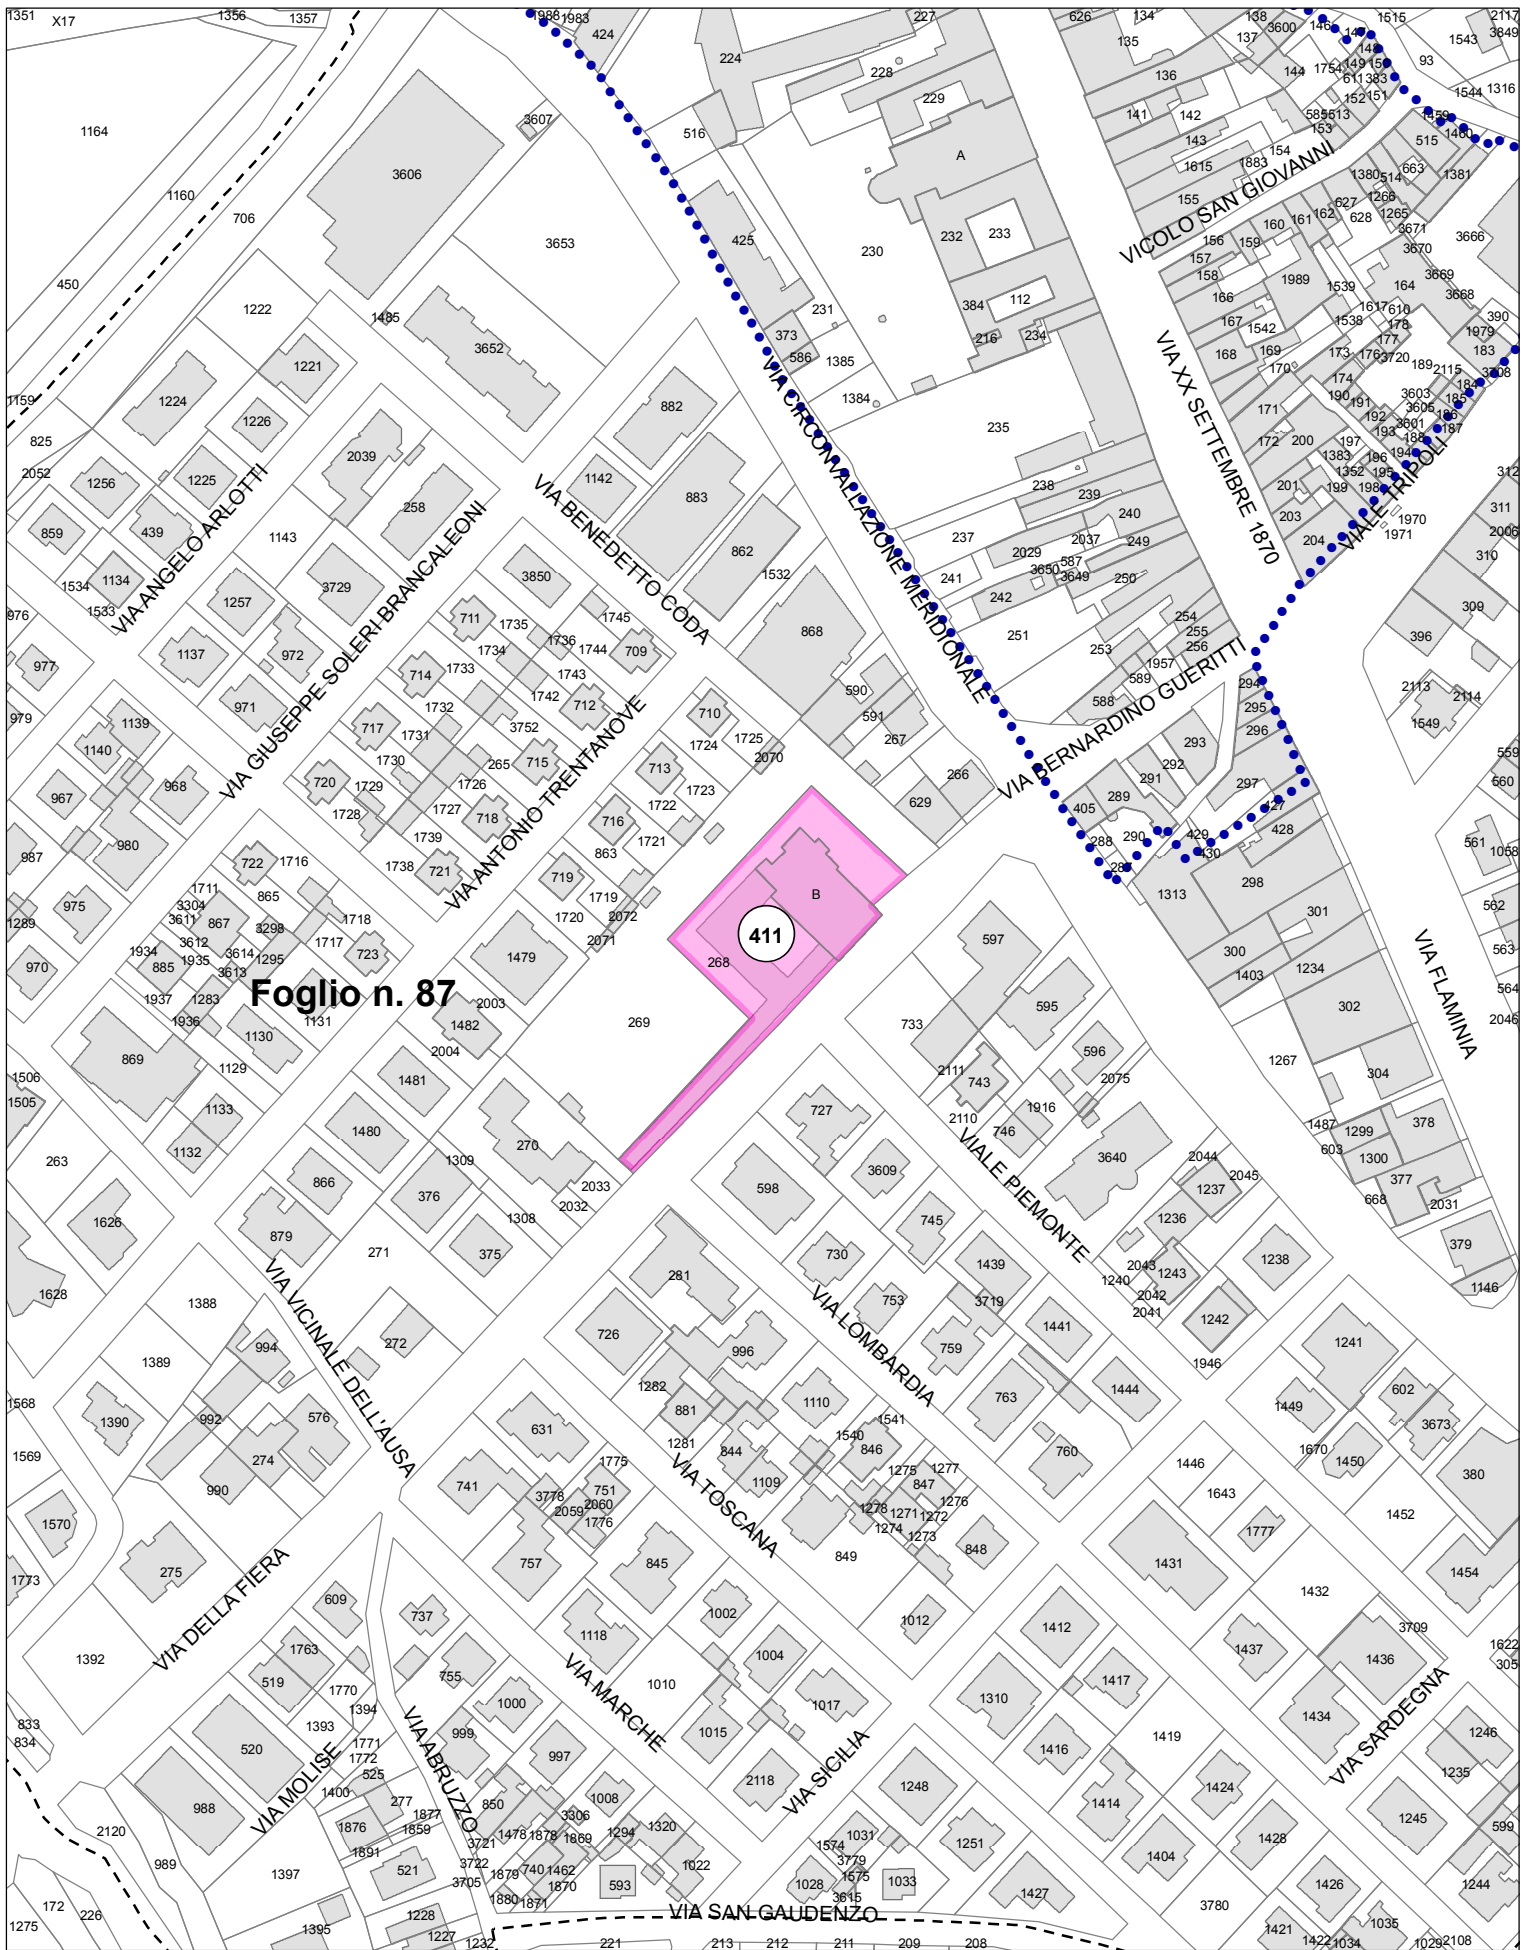

Foglio n. 87


**Oggetto n. 411, COMPLESSO CONVENTUALE SANTO SPIRITO, v. DELLA FIERA 5**

**Tipo tutela**



Tutela Monumentale (ipso jure combinato disposto art.10, comma 1, art.12 comma 1 D.Lgs.42/2004)

Stralcio di mappa catastale - scala 1:2000

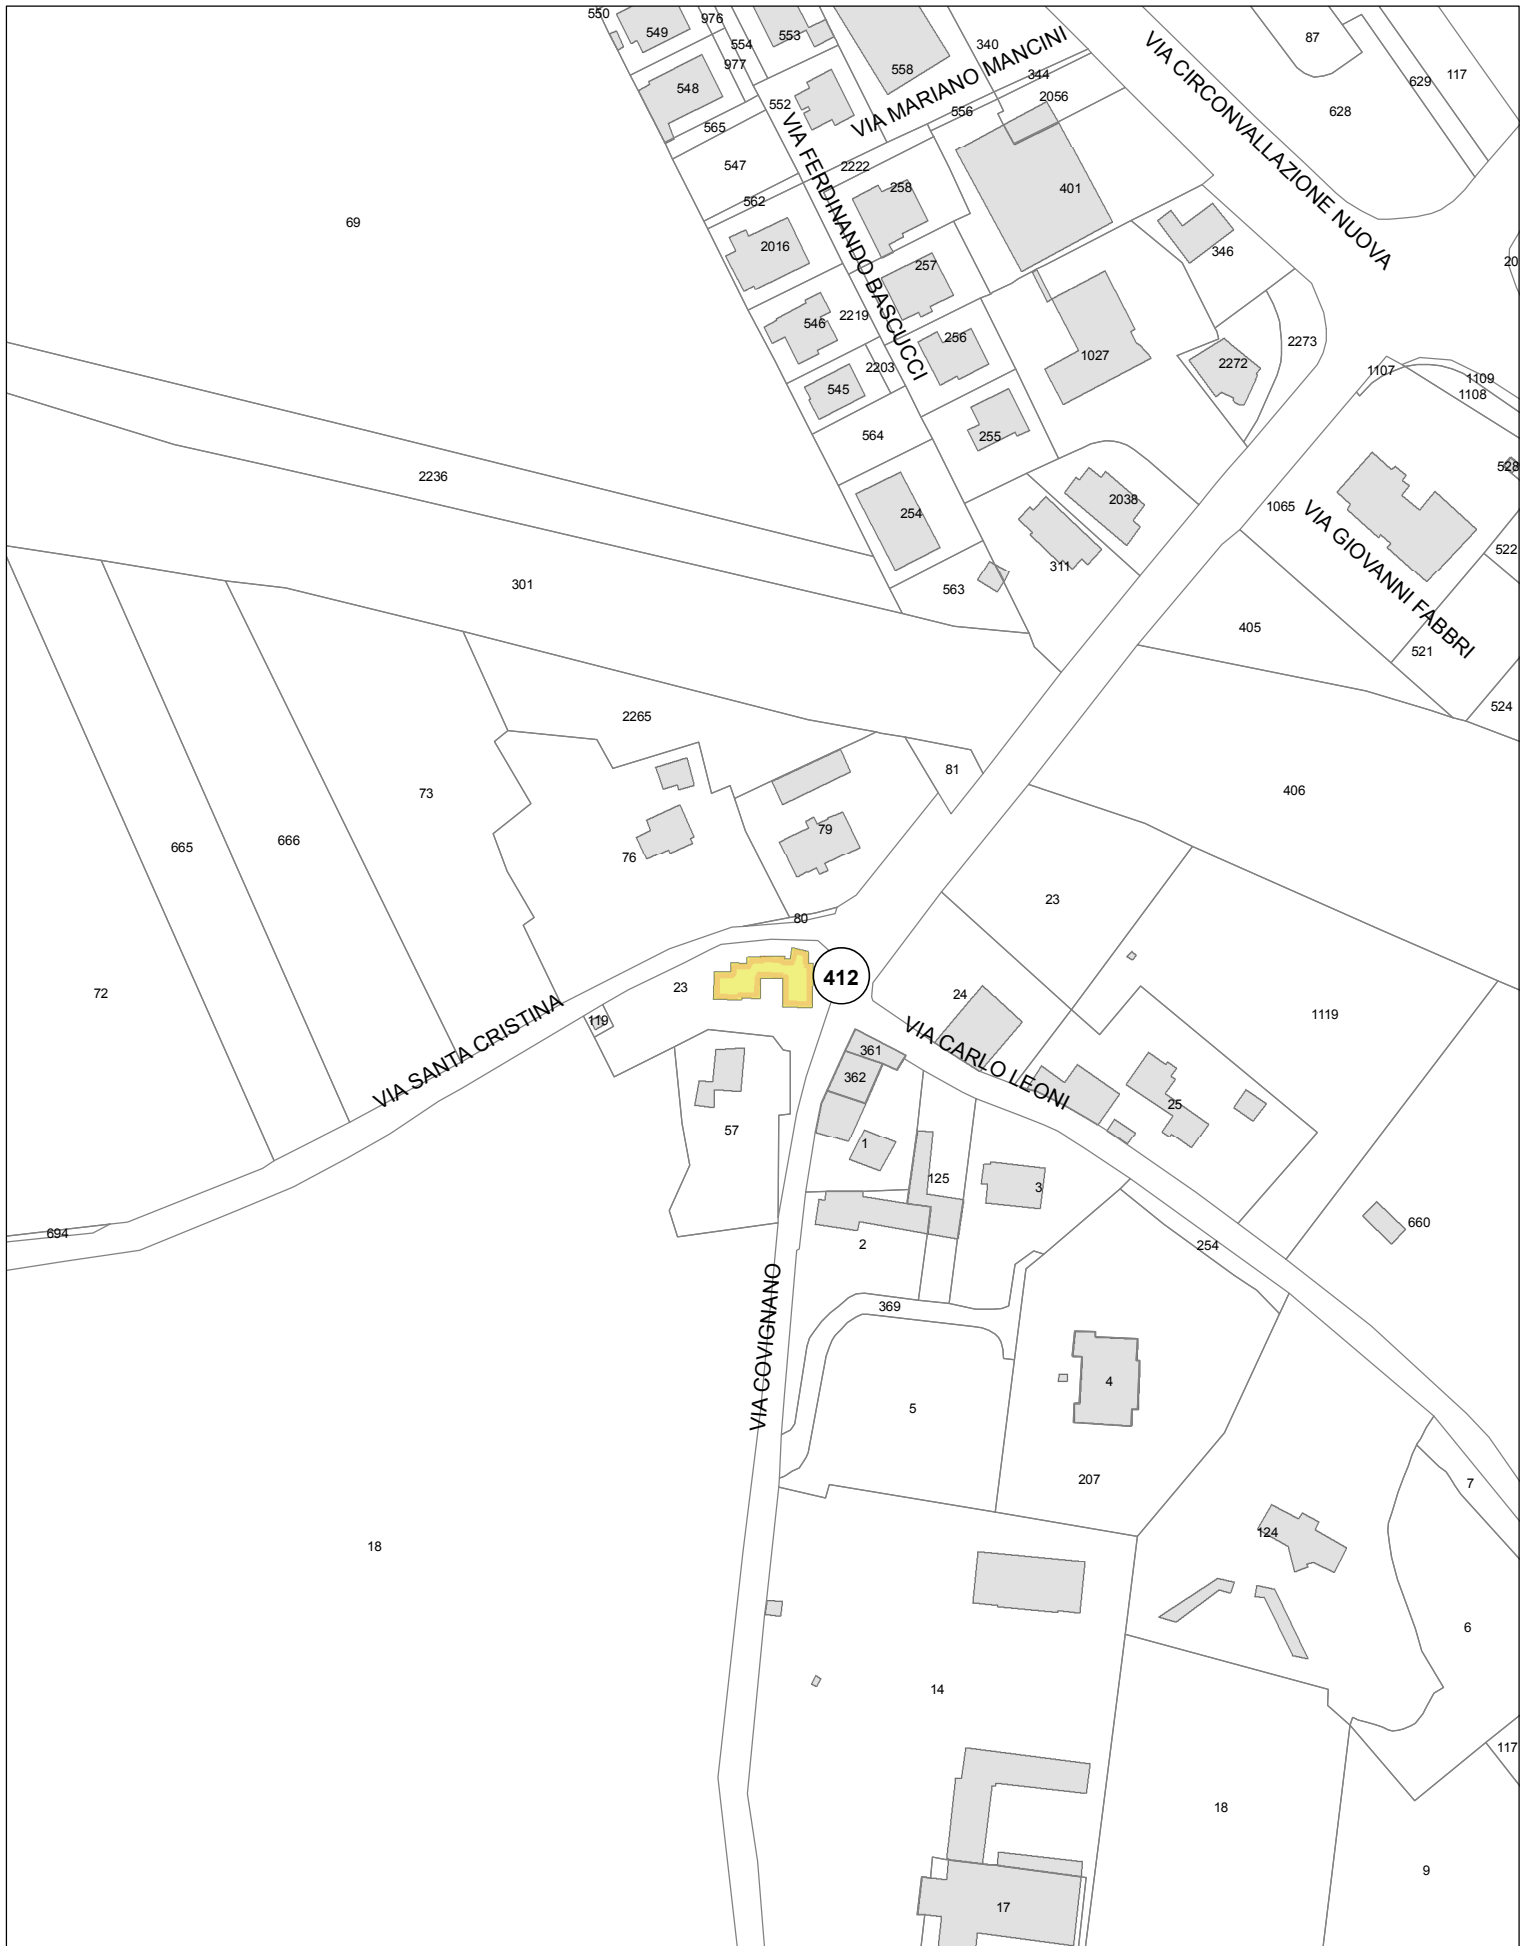

**Oggetto n. 412, CHIESA DI S.ANDREA DELL'AUSA O DEL CROCEFISSO, v.COVIgnANO - S.CRISTINA**

**Tipo tutela**



Tutela monumentale (artt. 10 e 128 D.Lgs. 42/2004, art.822 C.C.)

Stralcio di mappa catastale - scala 1:2000






**Oggetto n. 413, VILLA ALTAVILLA, v.MONTALBANO 19**

**Tipo tutela**




Edifici schedati (in fase di valutazione da parte della Soprintendenza)

Stralcio di mappa catastale - scala 1:2000

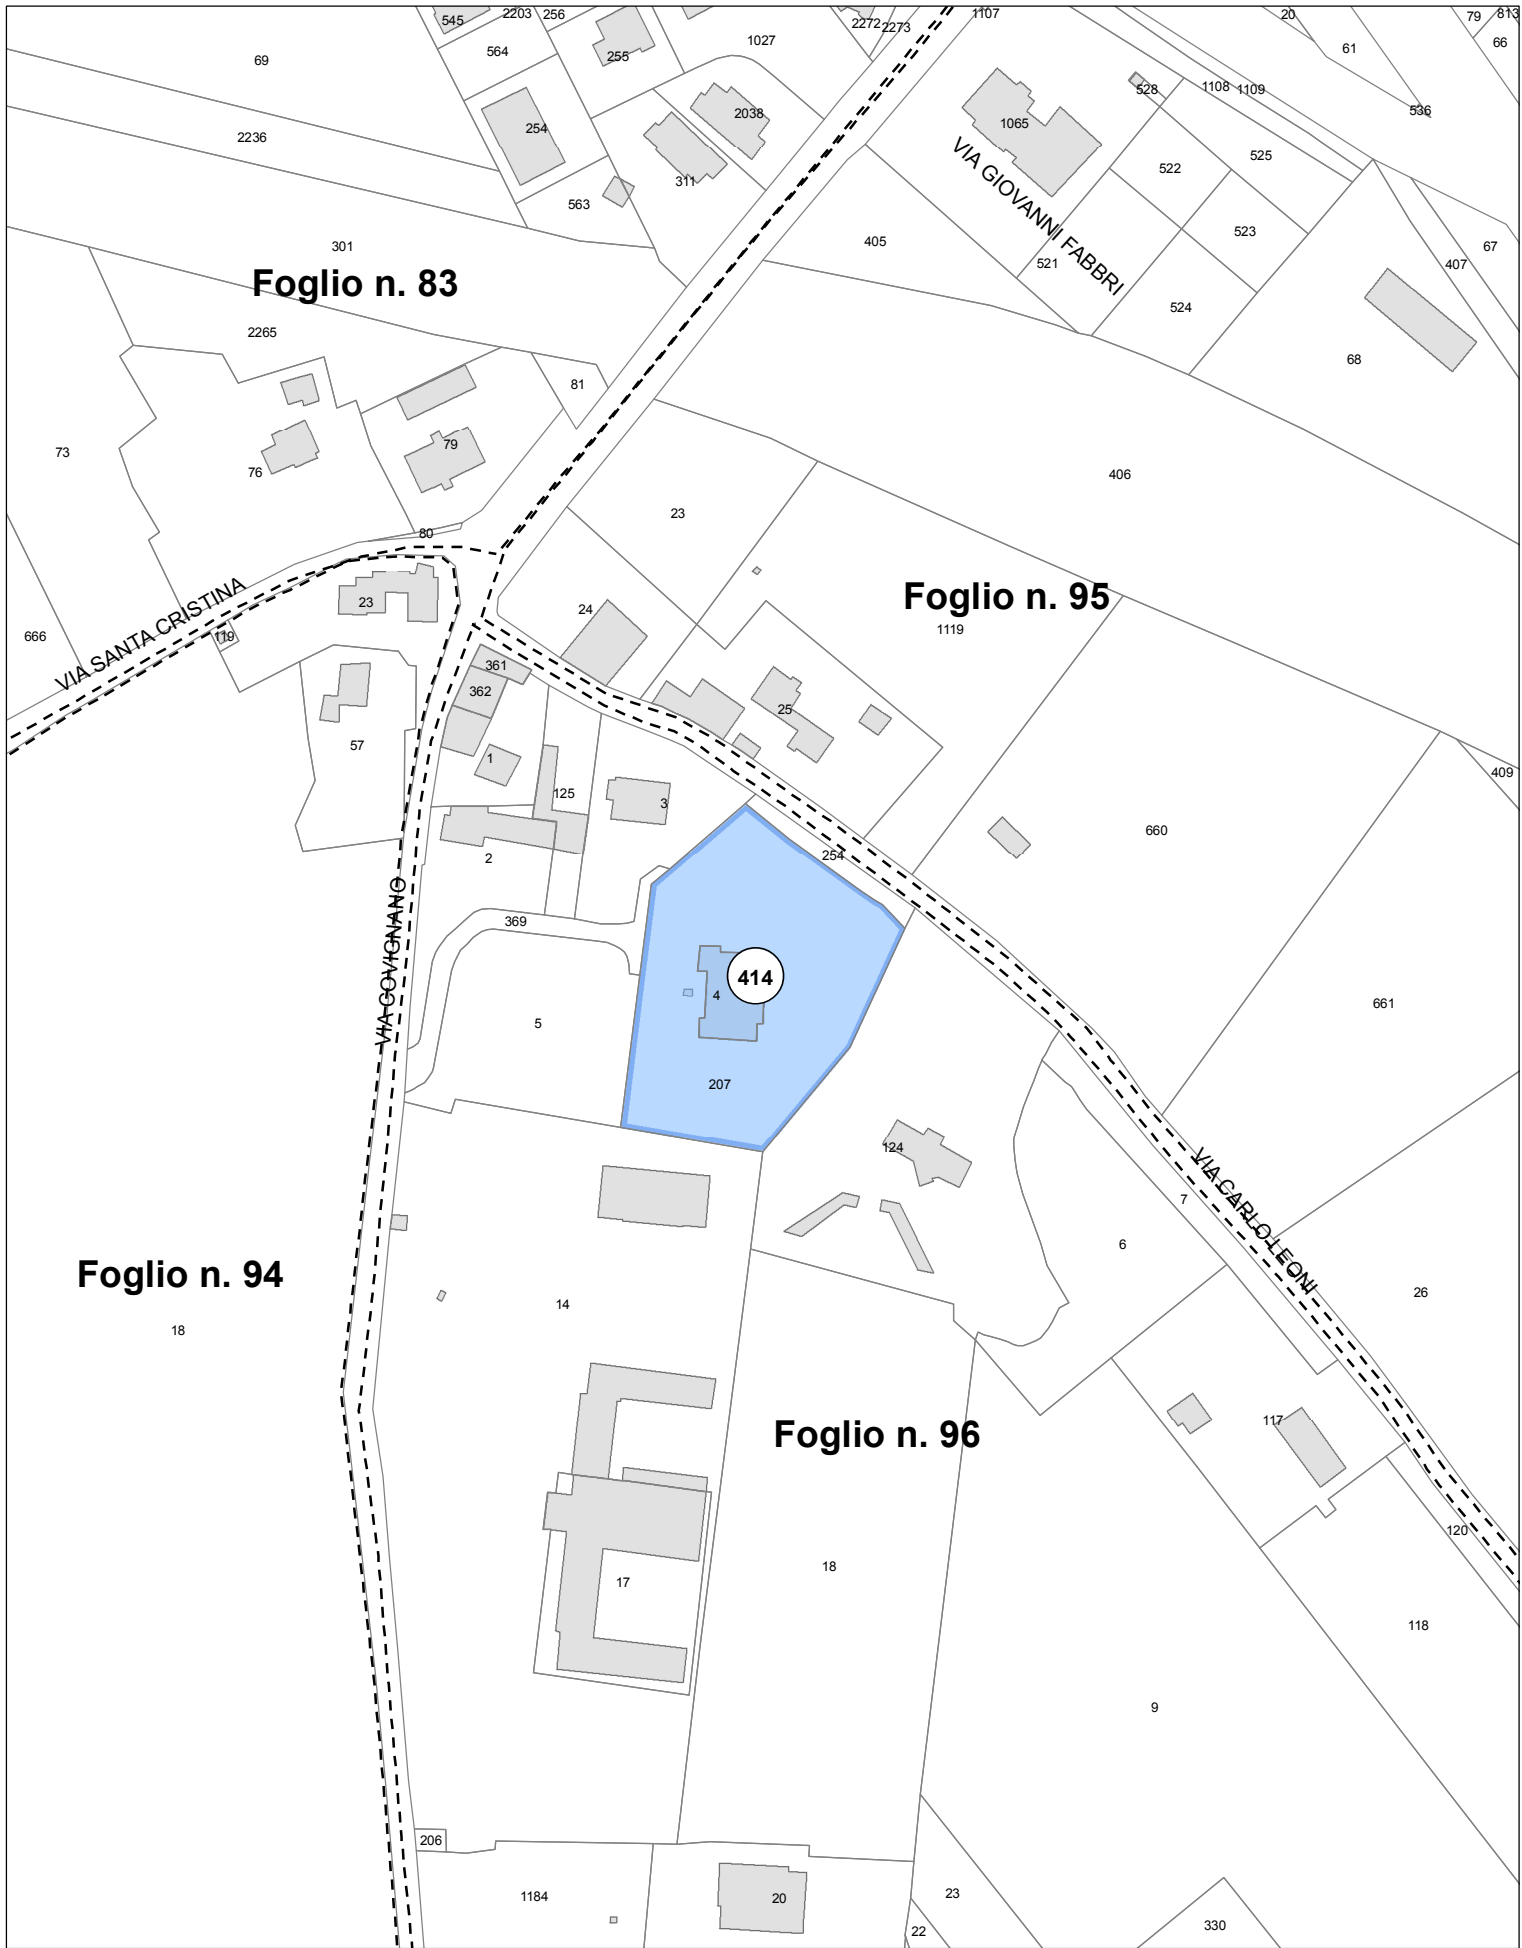


Oggetto n. 414, VILLA MIRAMARE, v. COVIGNANO 234

Tipo tutela

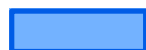

Edifici schedati (in fase di valutazione da parte della Soprintendenza)

Stralcio di mappa catastale - scala 1:2000

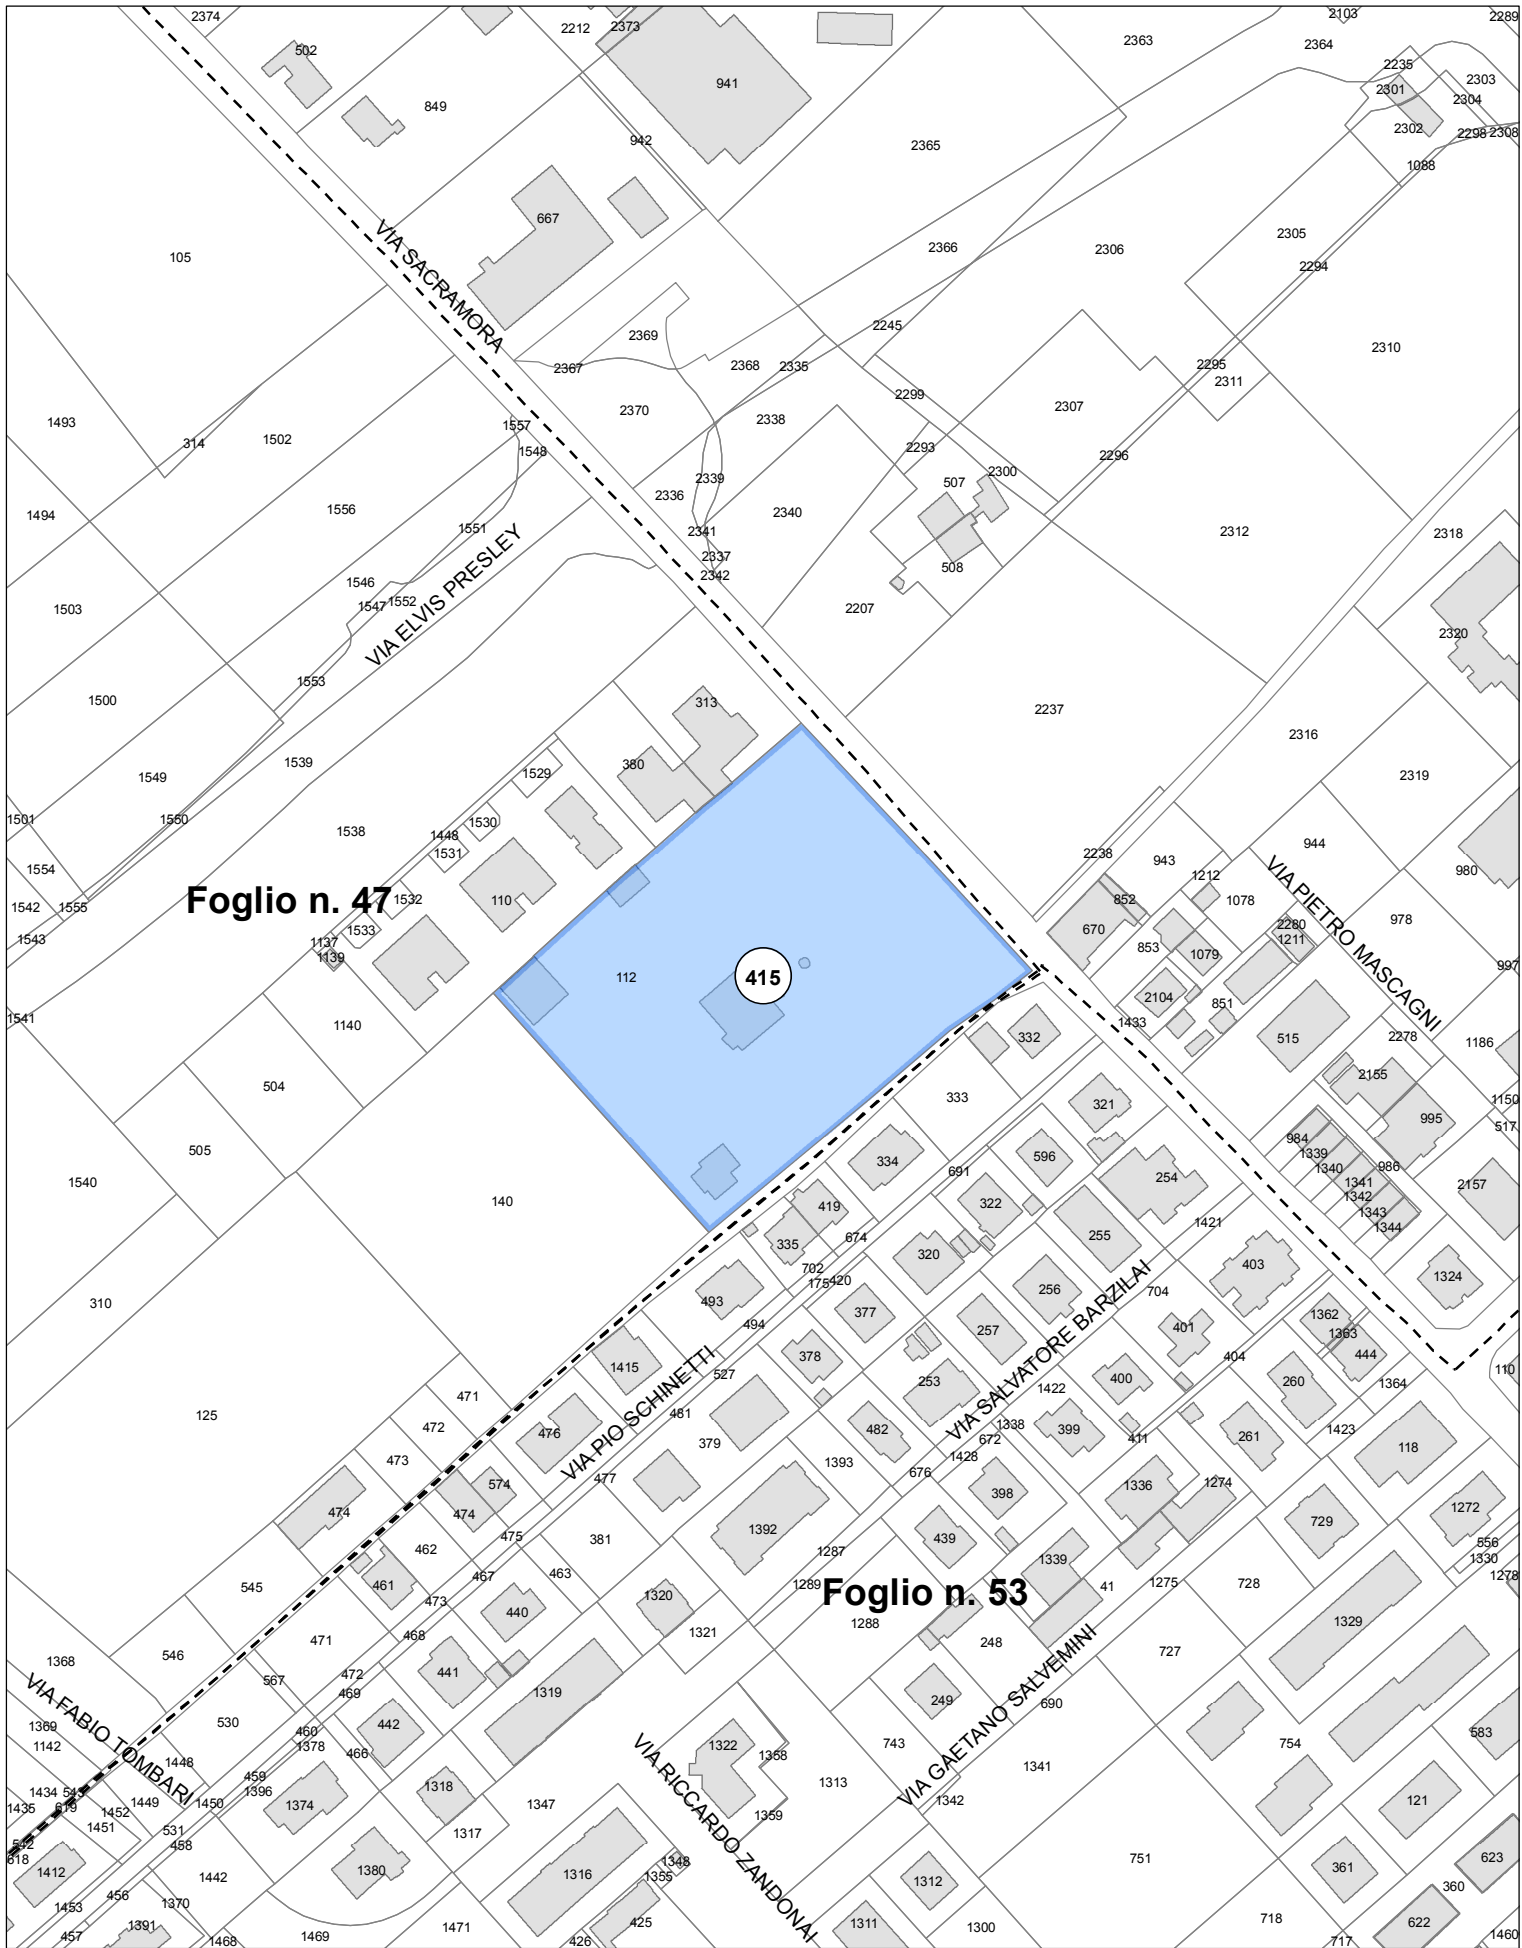

Foglio n. 47

Foglio n. 53

Oggetto n. 415, VILLA CARLINI, GIÀ VILLA OMBROSA, v.SACRAMORA

Tipo tutela




Edifici schedati (in fase di valutazione da parte della Soprintendenza)

Stralcio di mappa catastale - scala 1:2000






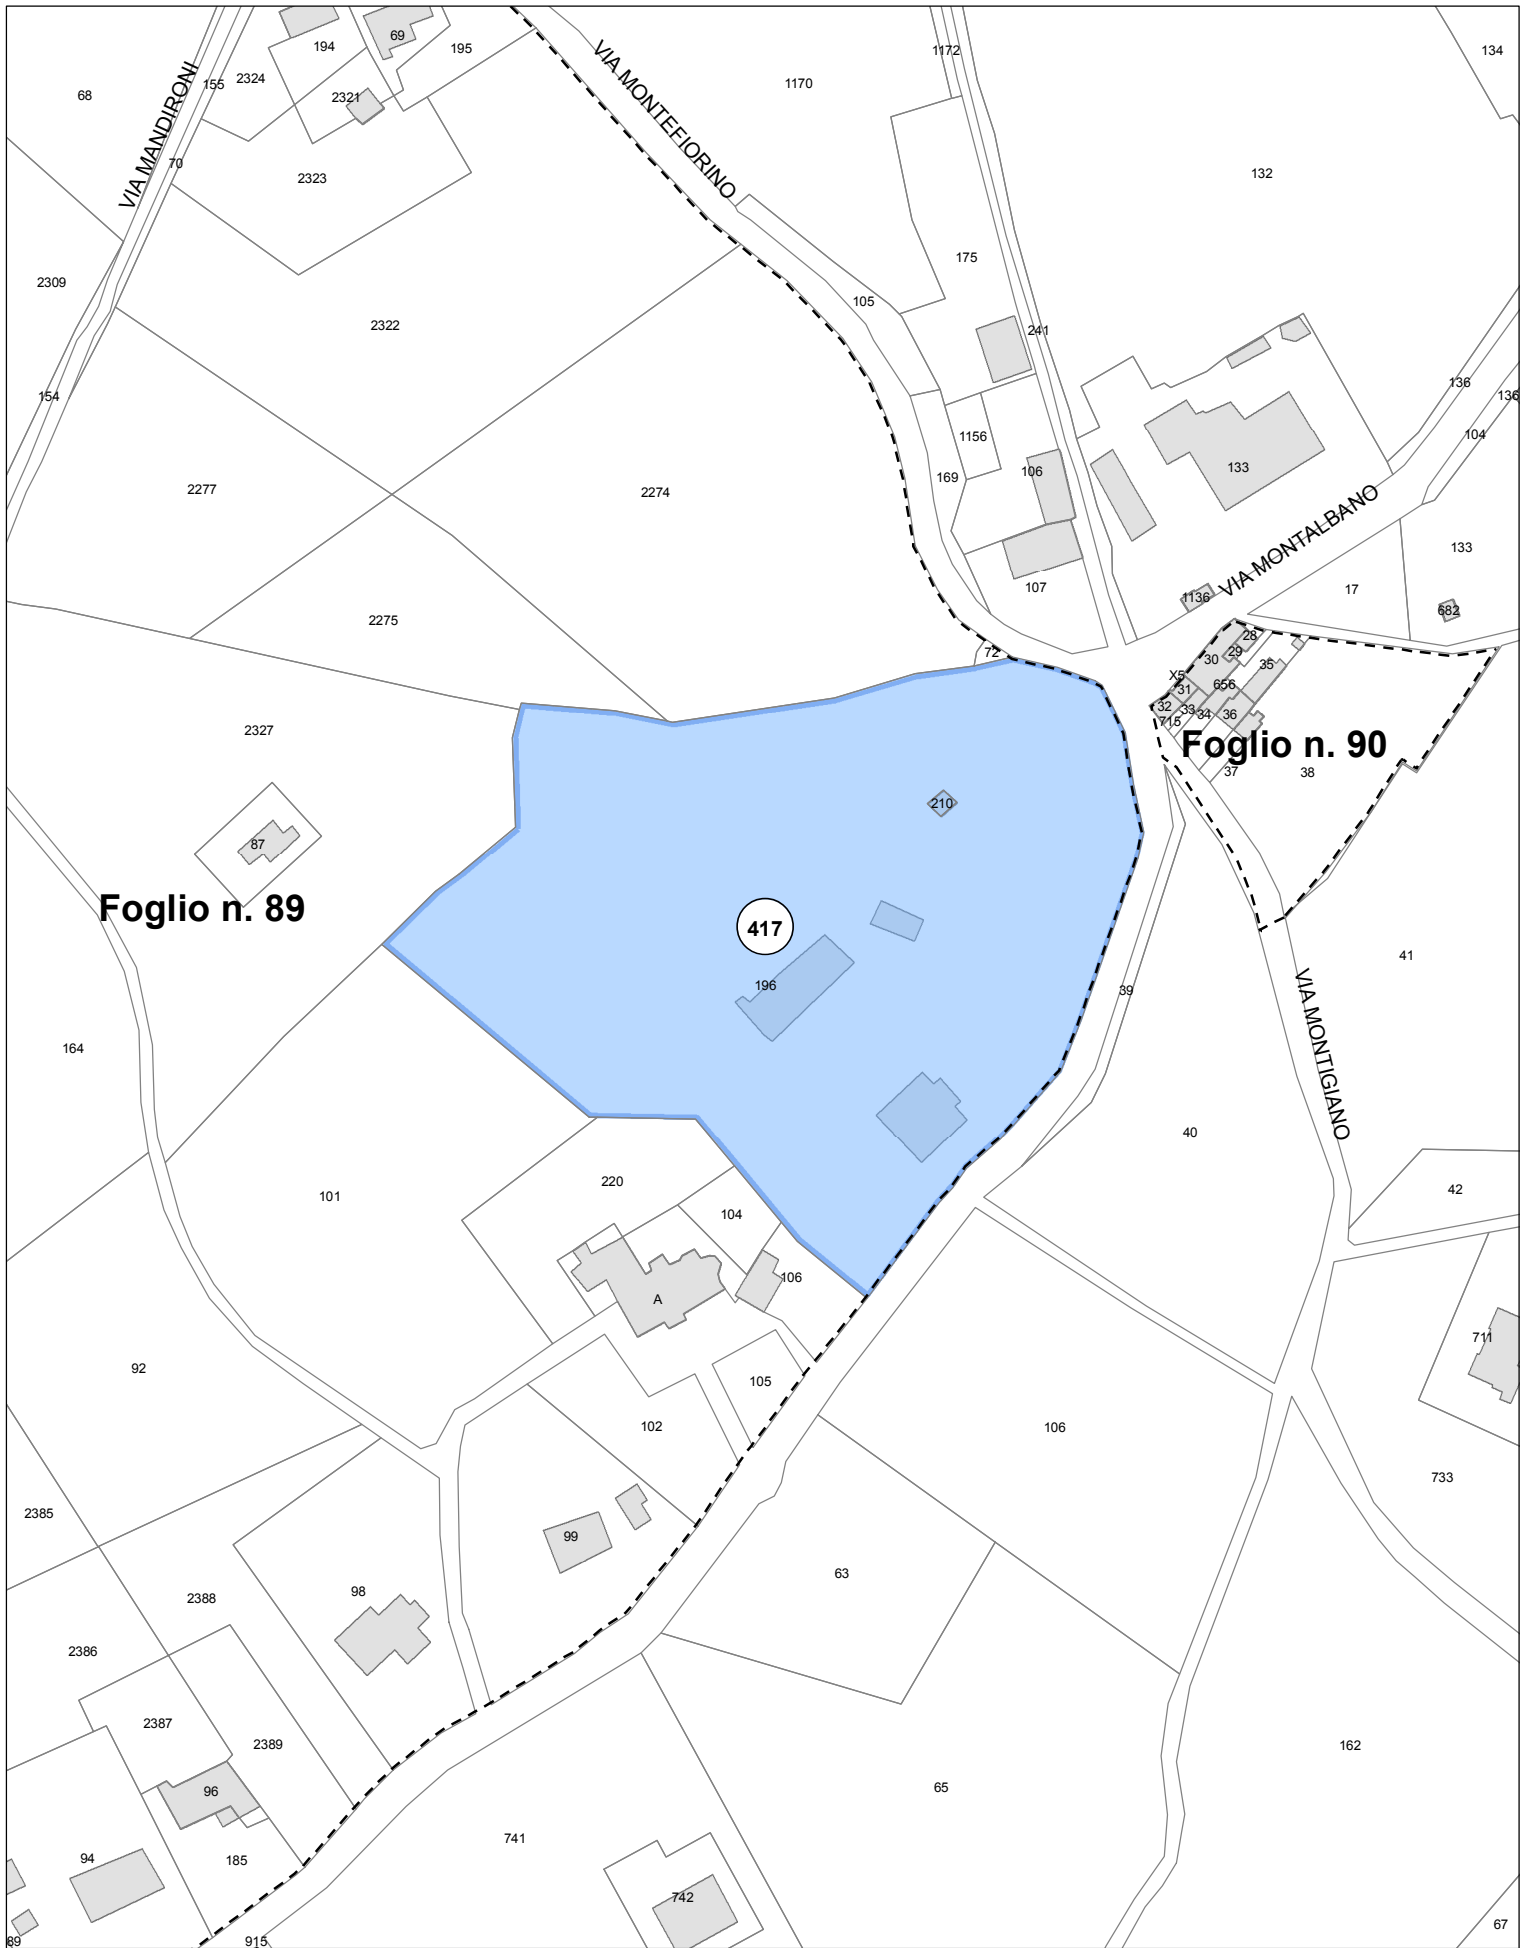


**Oggetto n. 417, VILLA MATTIOLI, v. MONTEFIORINO**

**Tipo tutela**

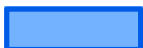

Edifici schedati (in fase di valutazione da parte della Soprintendenza)

Stralcio di mappa catastale - scala 1:2000

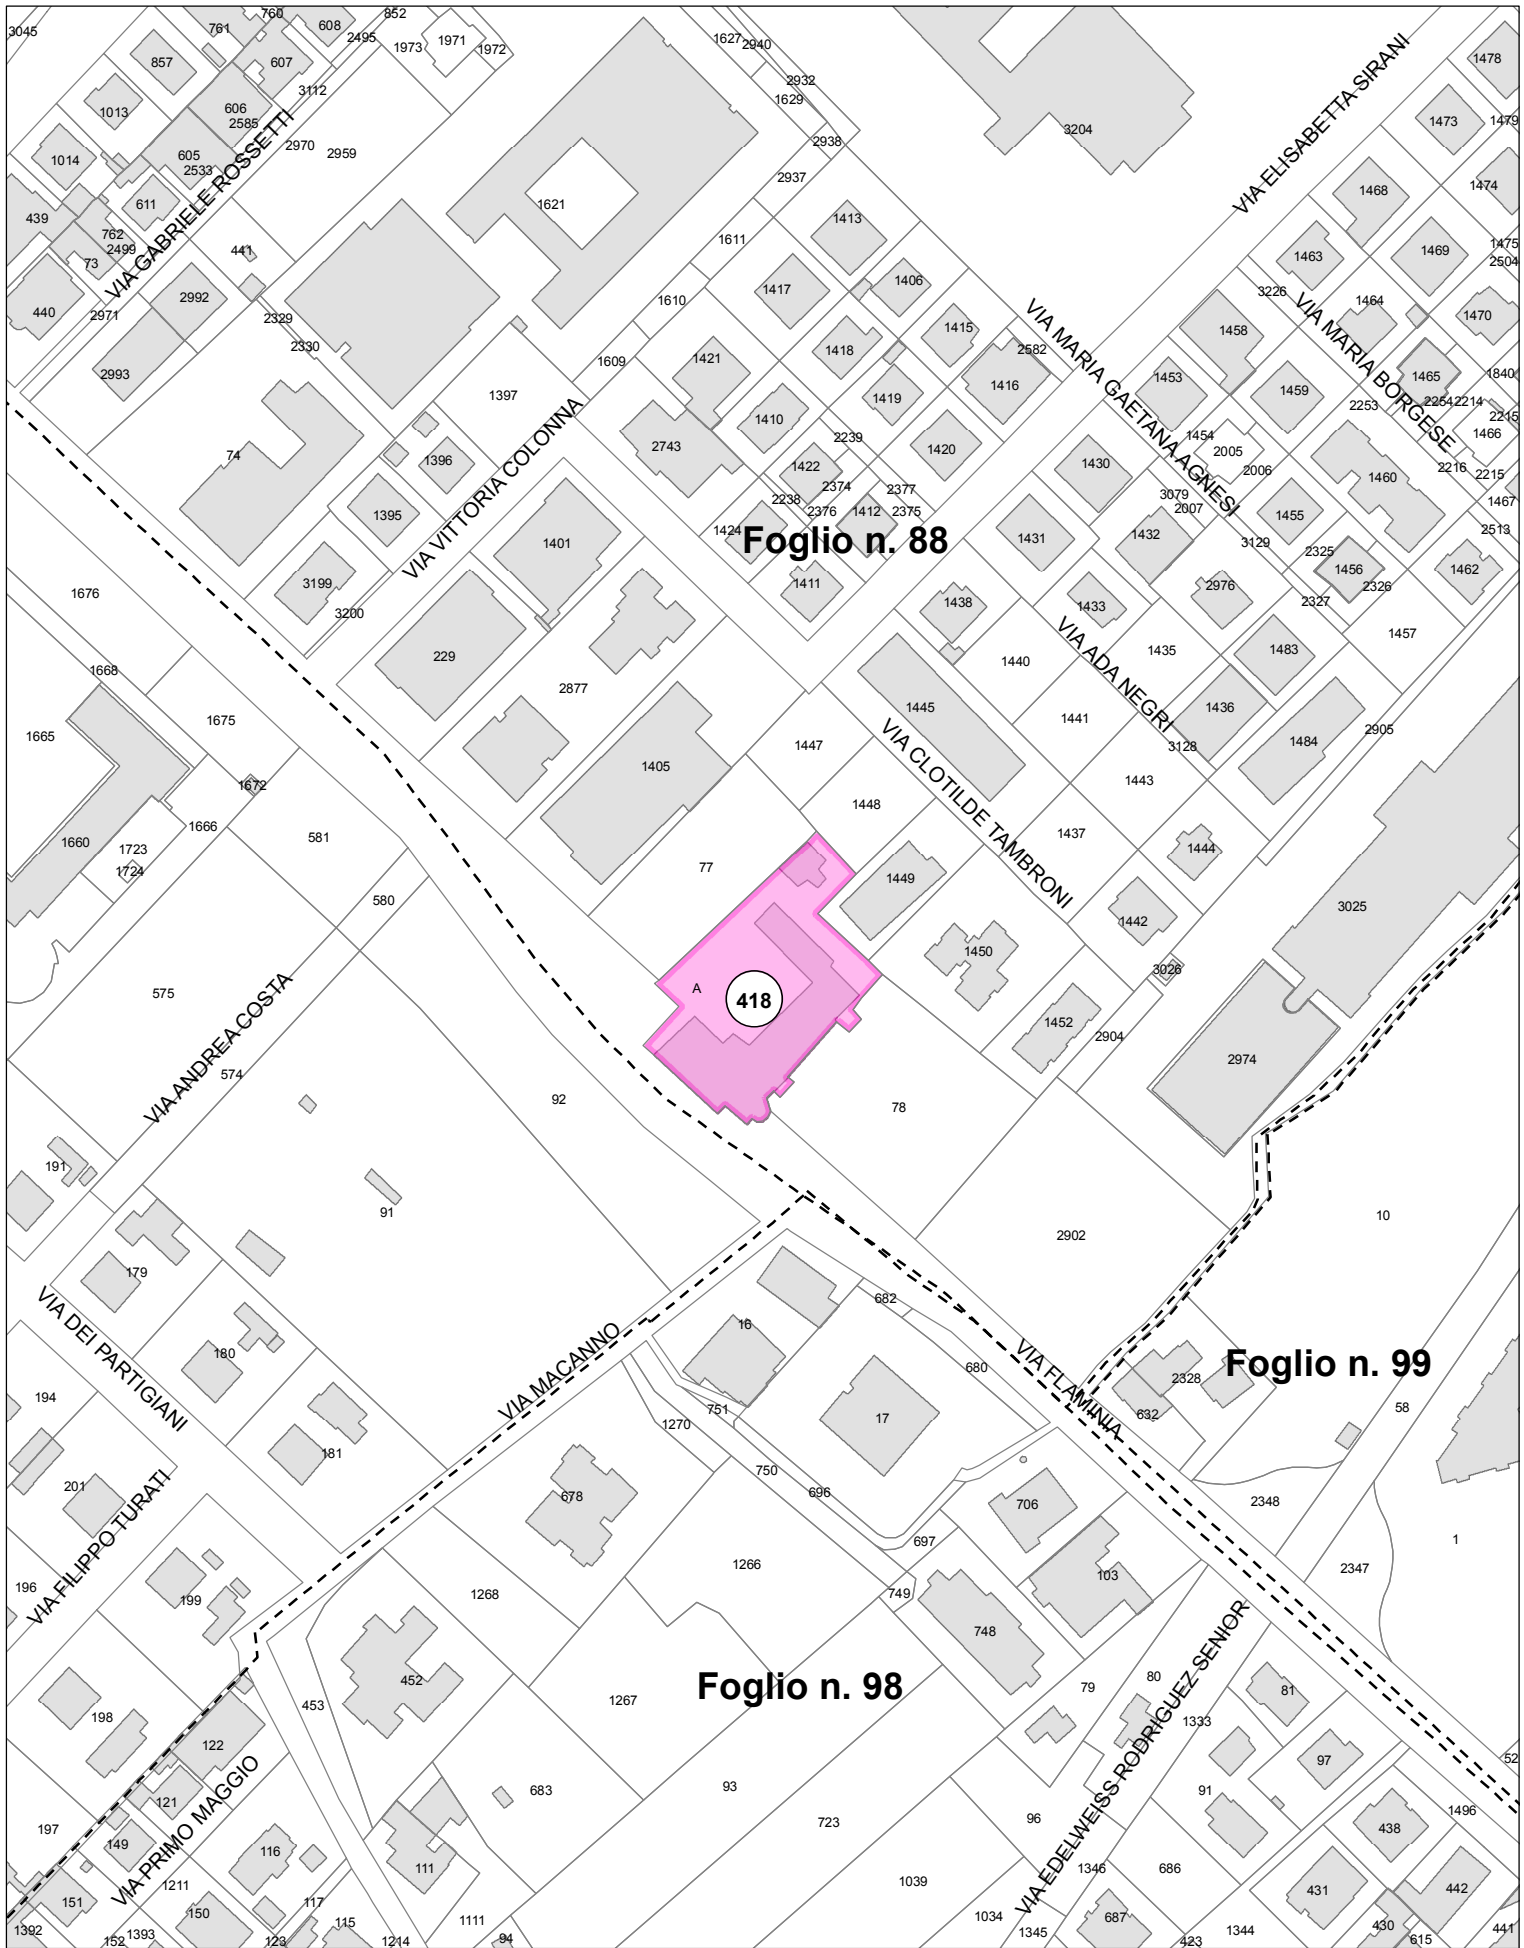

Foglio n. 88

Foglio n. 99

Foglio n. 98

Oggetto n. 418, CHIESA DELLA COLONNELLA, v. FLAMINIA


Tipo tutela



Tutela Monumentale (ipso jure combinato disposto art.10, comma 1, art.12 comma 1 D.Lgs.42/2004)

Stralcio di mappa catastale - scala 1:2000



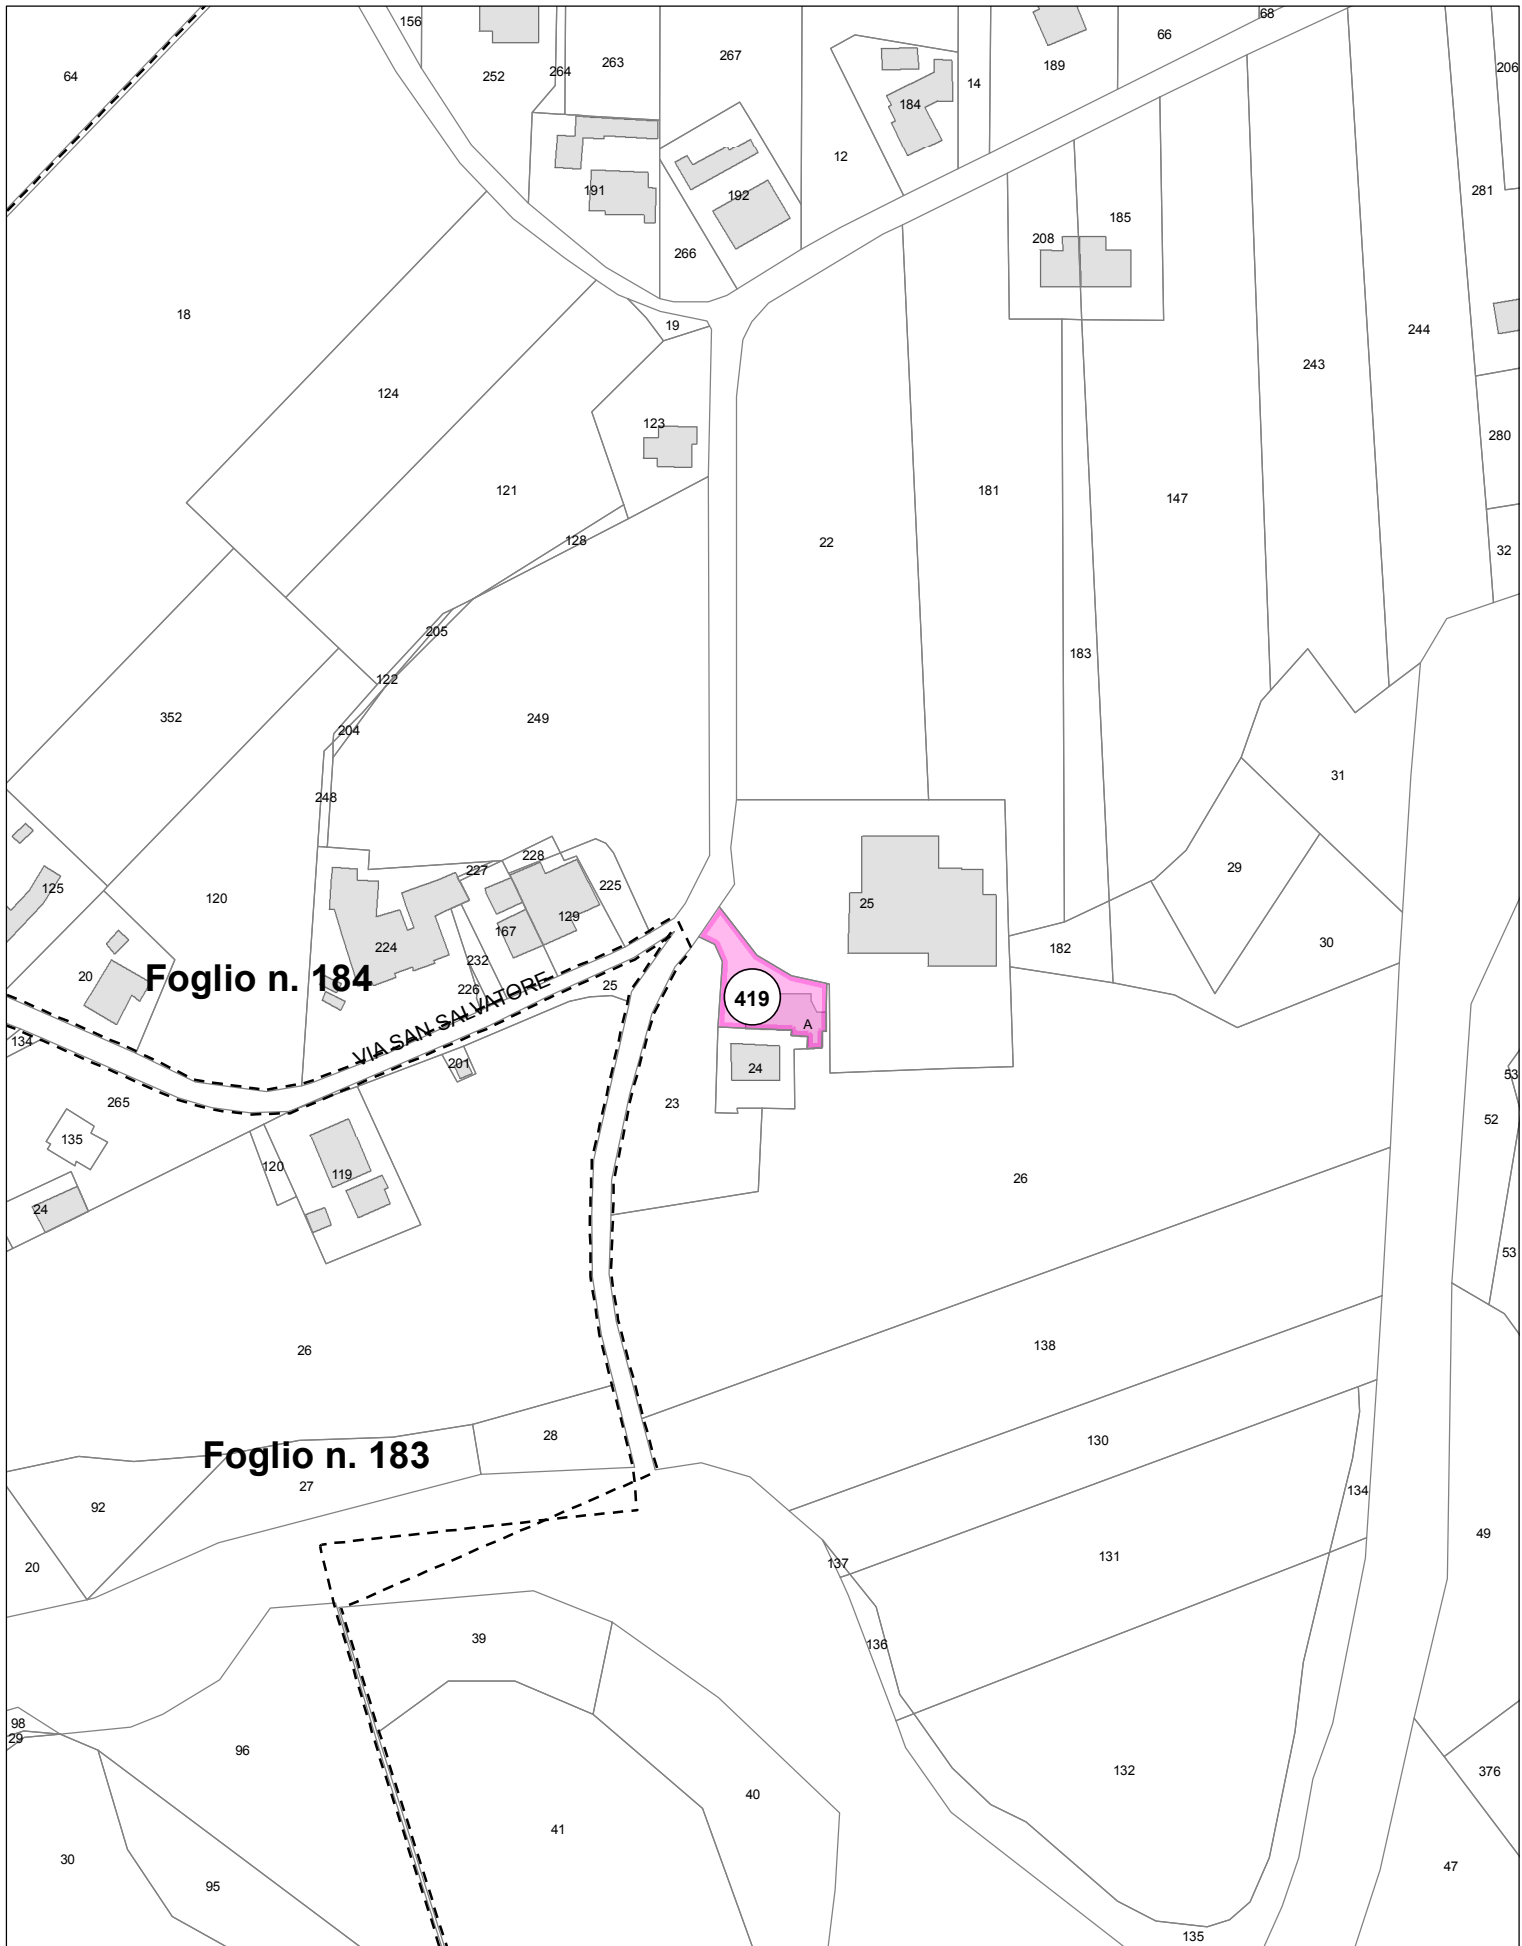

**Foglio n. 184**

**Foglio n. 183**

**VIA SAN SALVATORE**

**419**


**Oggetto n. 419, CHIESA DI SAN SALVATORE, v. S.SALVATORE**

**Tipo tutela**



Tutela Monumentale (ipso jure combinato disposto art.10, comma 1, art.12 comma 1 D.Lgs.42/2004)

Stralcio di mappa catastale - scala 1:2000

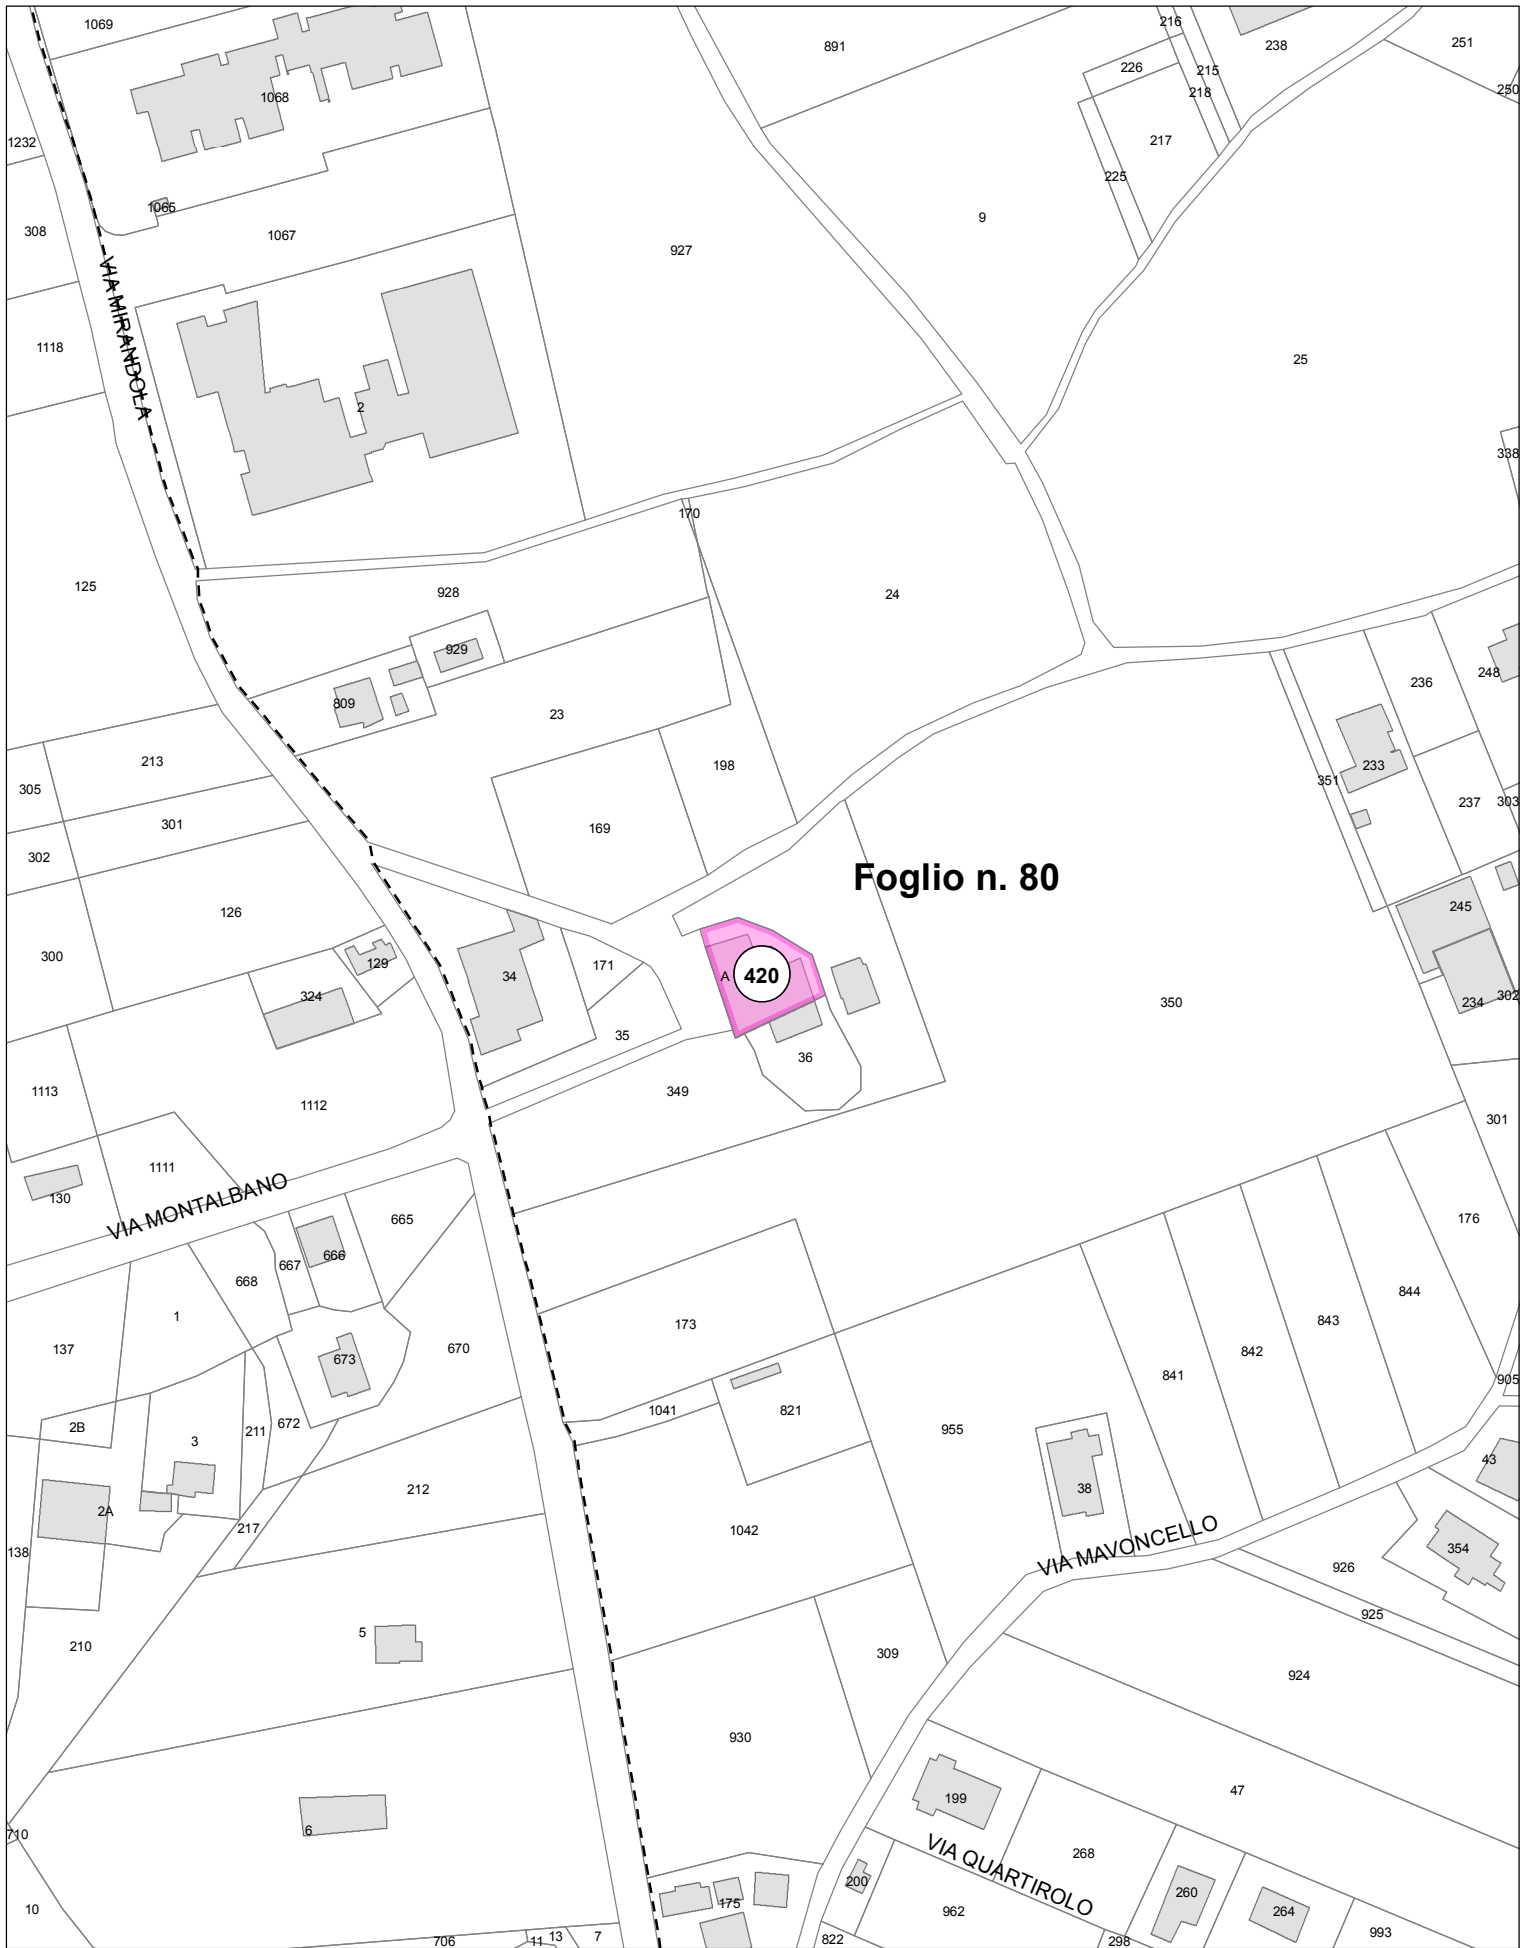

**Oggetto n. 420, CHIESA PARROCCHIALE DI SPADAROLO, GIÀ DI S.MARIA IN PADERNO, str. via DI SPADAROLO**

**Tipo tutela**




Tutela Monumentale (ipso jure combinato disposto art.10, comma 1, art.12 comma 1 D.Lgs.42/2004)

Stralcio di mappa catastale - scala 1:2000



**Oggetto n. 421, EX FABBRICA DEL LINO, v. MARCONI 27**


**Tipo tutela**

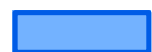

Edifici schedati (in fase di valutazione da parte della Soprintendenza)

Stralcio di mappa catastale - scala 1:2000



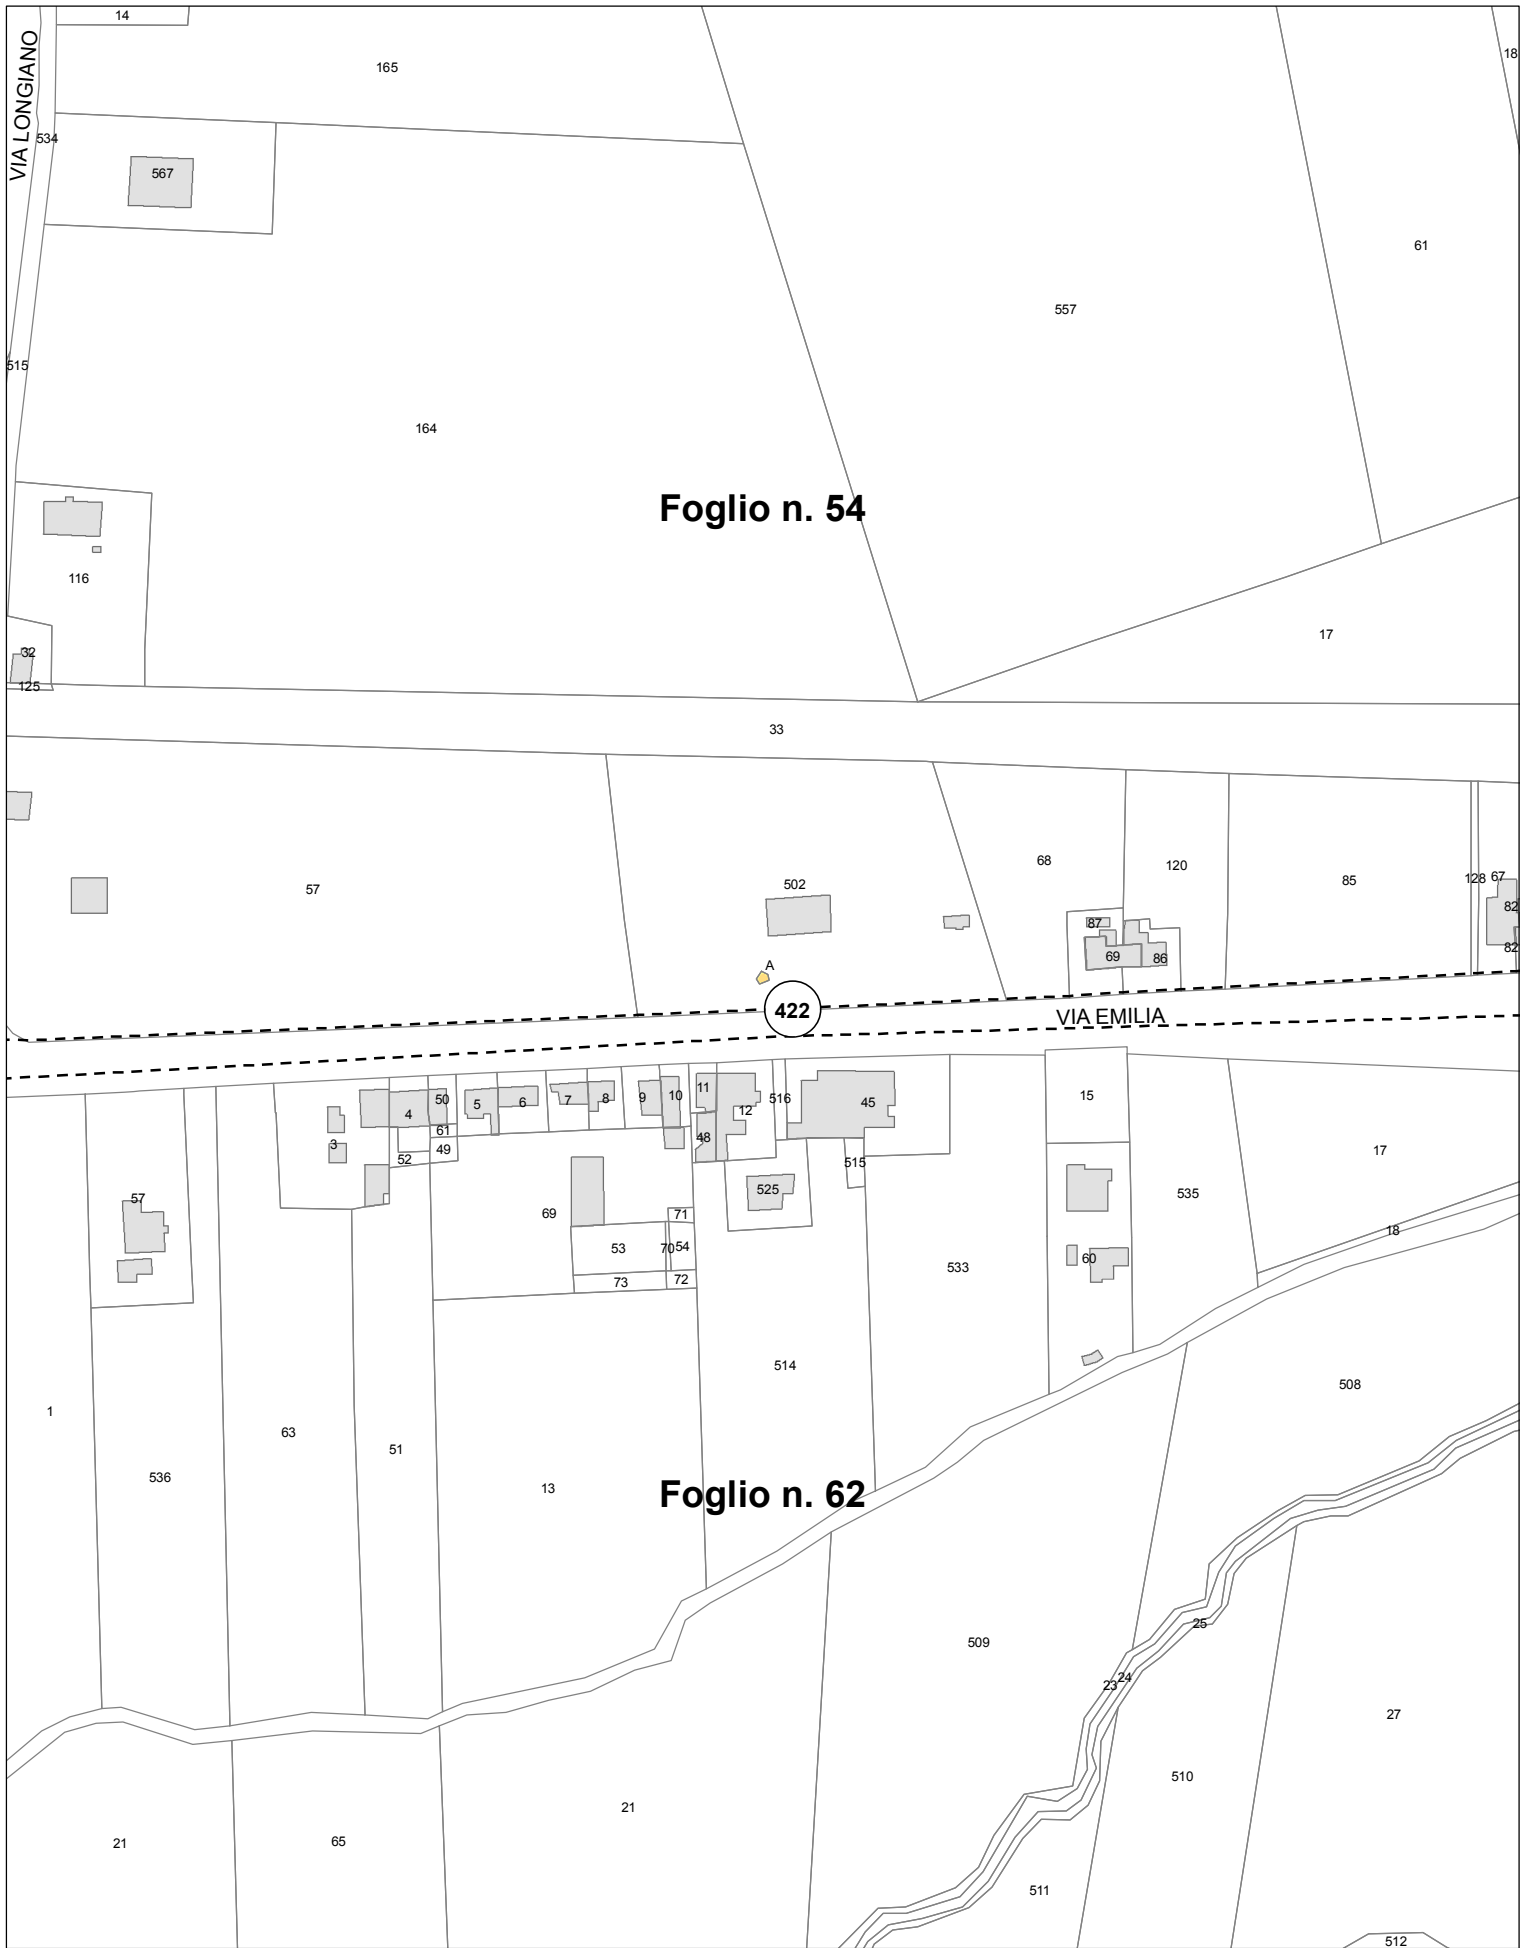

**Oggetto n. 422, RESTI DI TOMBA ROMANA (CERCINE DELLA REGINA), v. EMILIA**

**Tipo tutela**



Tutela monumentale (artt. 10 e 128 D.Lgs. 42/2004, art.822 C.C.)

Stralcio di mappa catastale - scala 1:2000

Foglio n. 87

Foglio n. 88


Oggetto n. 513, ALLOGGIO, VIA NIEVO 8

Tipo tutela



Tutela Monumentale (ipso jure combinato disposto art.10, comma 1, art.12 comma 1 D.Lgs.42/2004) su parte dell'immobile

Stralcio di mappa catastale - scala 1:2000

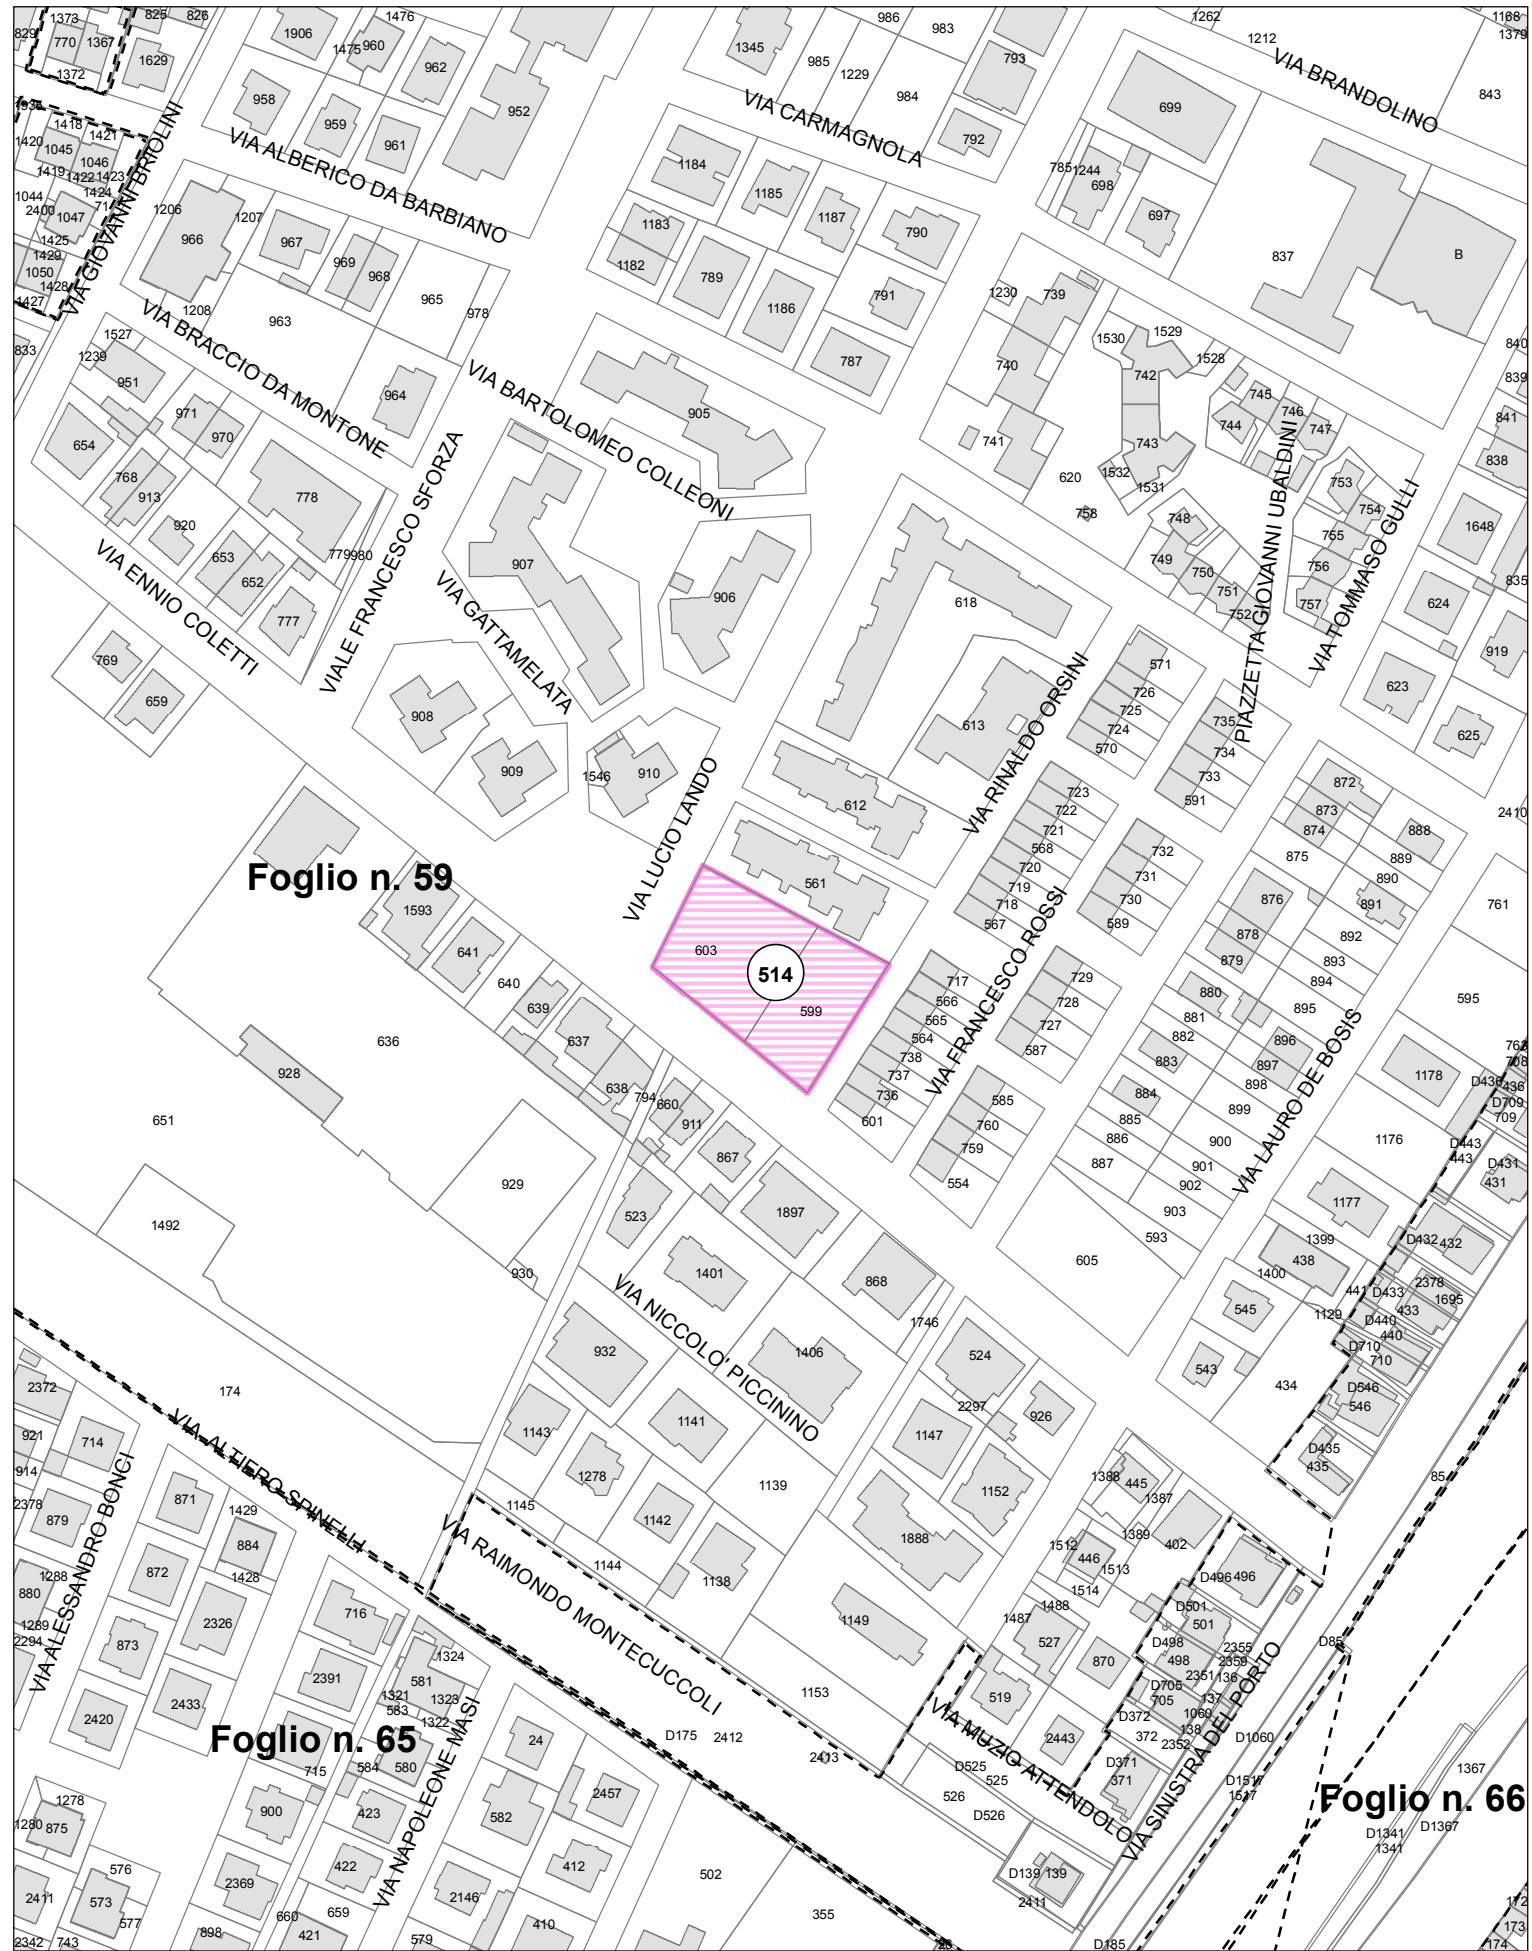

**Oggetto n. 514, ALLOGGIO, VIA RINALDO ORSINI 12, 14, 16**

**Tipo tutela**



Tutela Monumentale (ipso jure combinato disposto art.10, comma 1, art.12 comma 1 D.Lgs.42/2004) su parte dell'immobile

Stralcio di mappa catastale - scala 1:2000






**Oggetto n. 515, ALLOGGIO, VIA GIULIANO DA RIMINI 11**

**Tipo tutela**



Tutela Monumentale (ipso jure combinato disposto art.10, comma 1, art.12 comma 1 D.Lgs.42/2004) su parte dell'immobile

Stralcio di mappa catastale - scala 1:2000

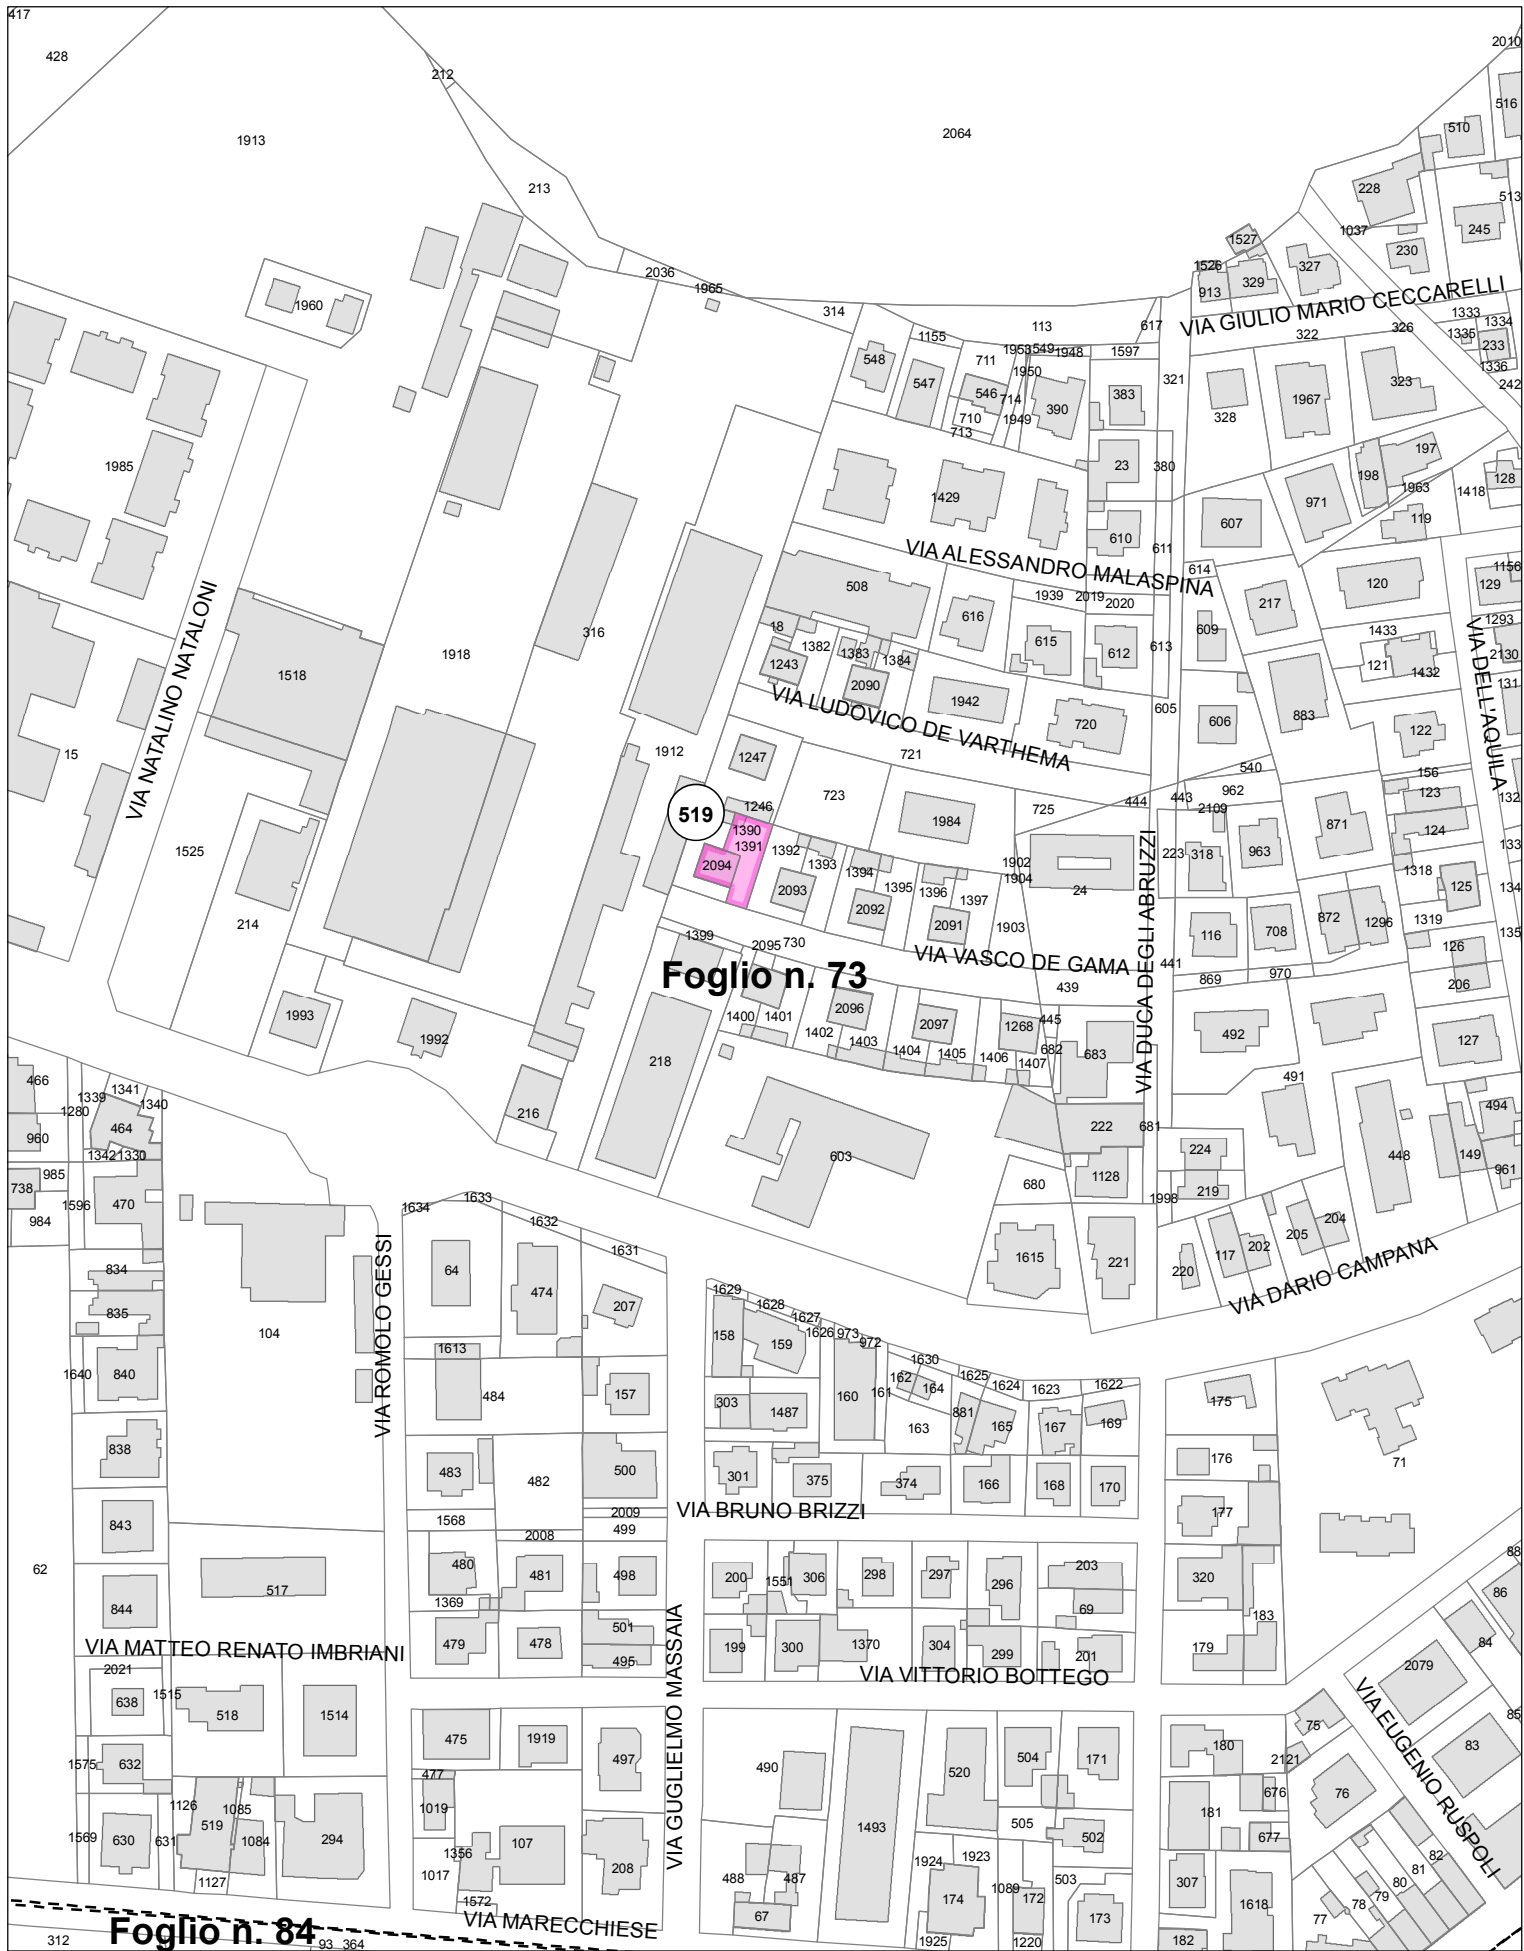

**Oggetto n. 519, ALLOGGIO, VIA VASCO DE GAMA 21, 23**

**Tipo tutela**



Tutela Monumentale (ipso jure combinato disposto art.10, comma 1, art.12 comma 1 D.Lgs.42/2004)

Stralcio di mappa catastale - scala 1:2000



**Oggetto n. 520, ALLOGGIO, VIA VASCO DE GAMA 19**

**Tipo tutela**



Tutela Monumentale (ipso jure combinato disposto art.10, comma 1, art.12 comma 1 D.Lgs.42/2004) su parte dell'immobile





Oggetto n. 521, ALLOGGIO, VIA VASCO DE GAMA 9, 11


Tipo tutela



Tutela Monumentale (ipso jure combinato disposto art.10, comma 1, art.12 comma 1 D.Lgs.42/2004) su parte dell'immobile

Stralcio di mappa catastale - scala 1:2000



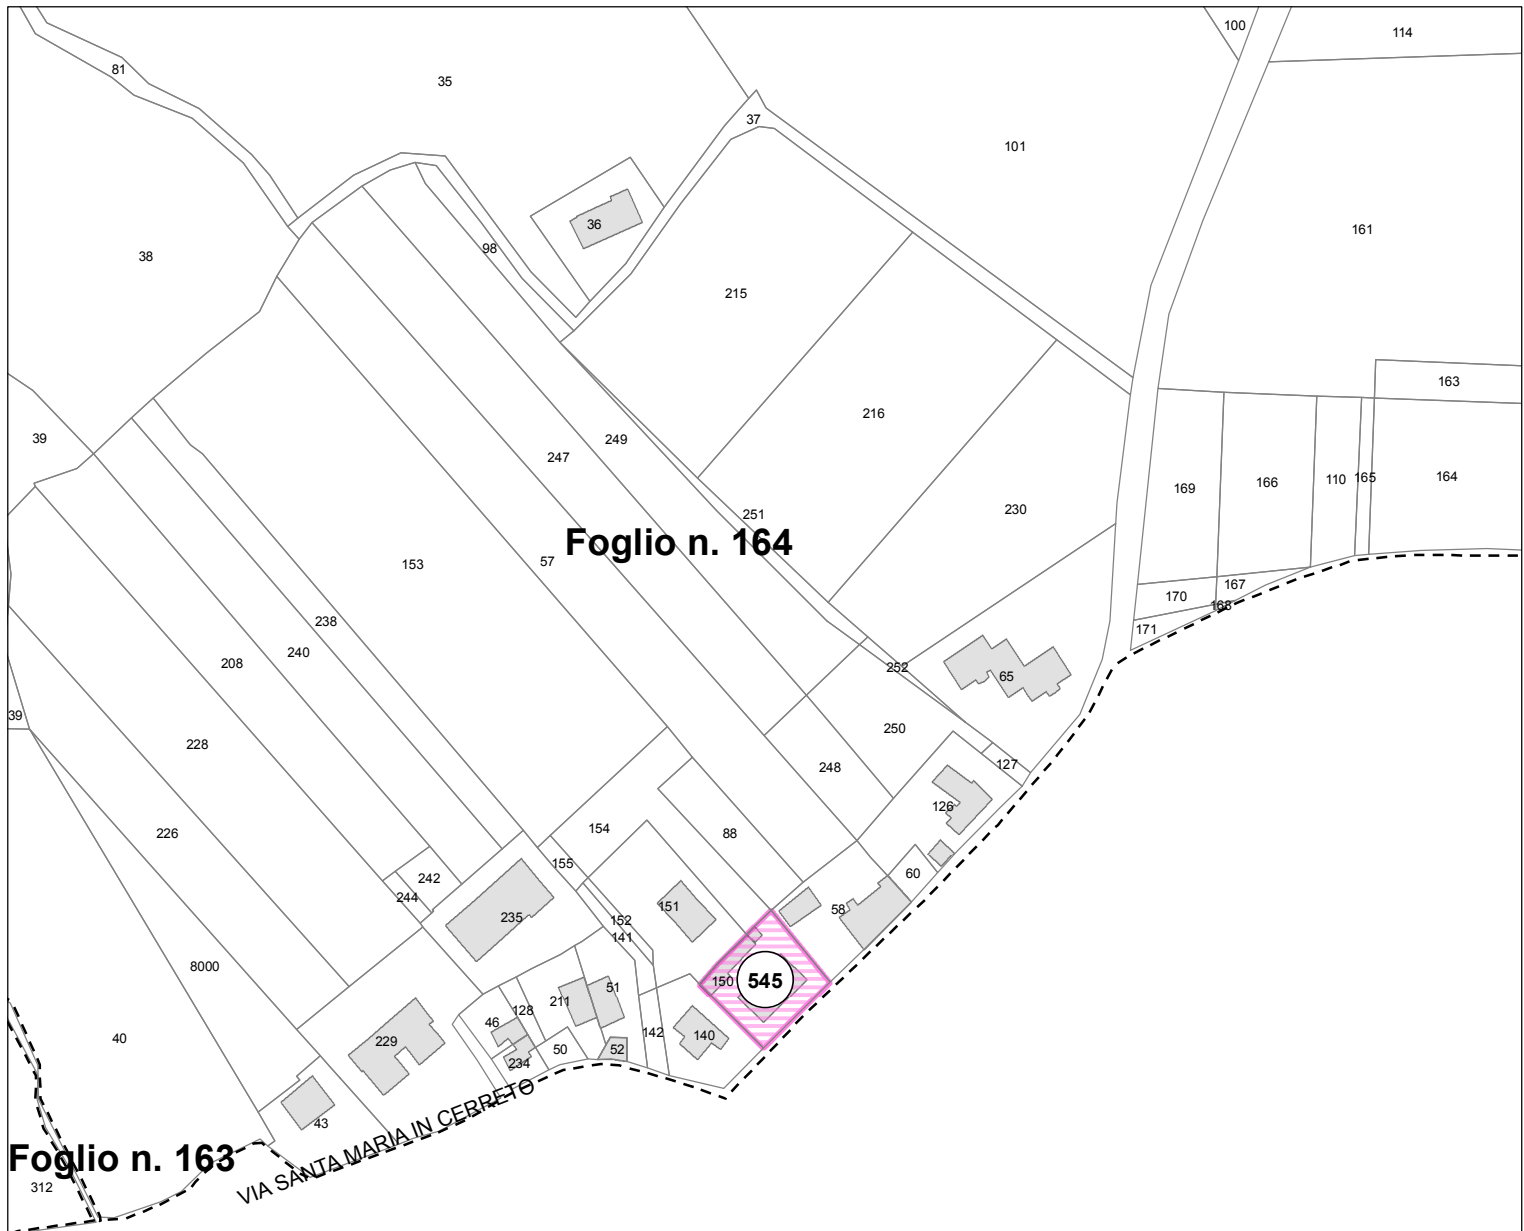

**Oggetto n. 545, ALLOGGIO, VIA S. MARIA IN CERRETO 29**

**Tipo tutela**




Tutela Monumentale (ipso jure combinato disposto art.10, comma 1, art.12 comma 1 D.Lgs.42/2004) su parte dell'immobile

Stralcio di mappa catastale - scala 1:2000





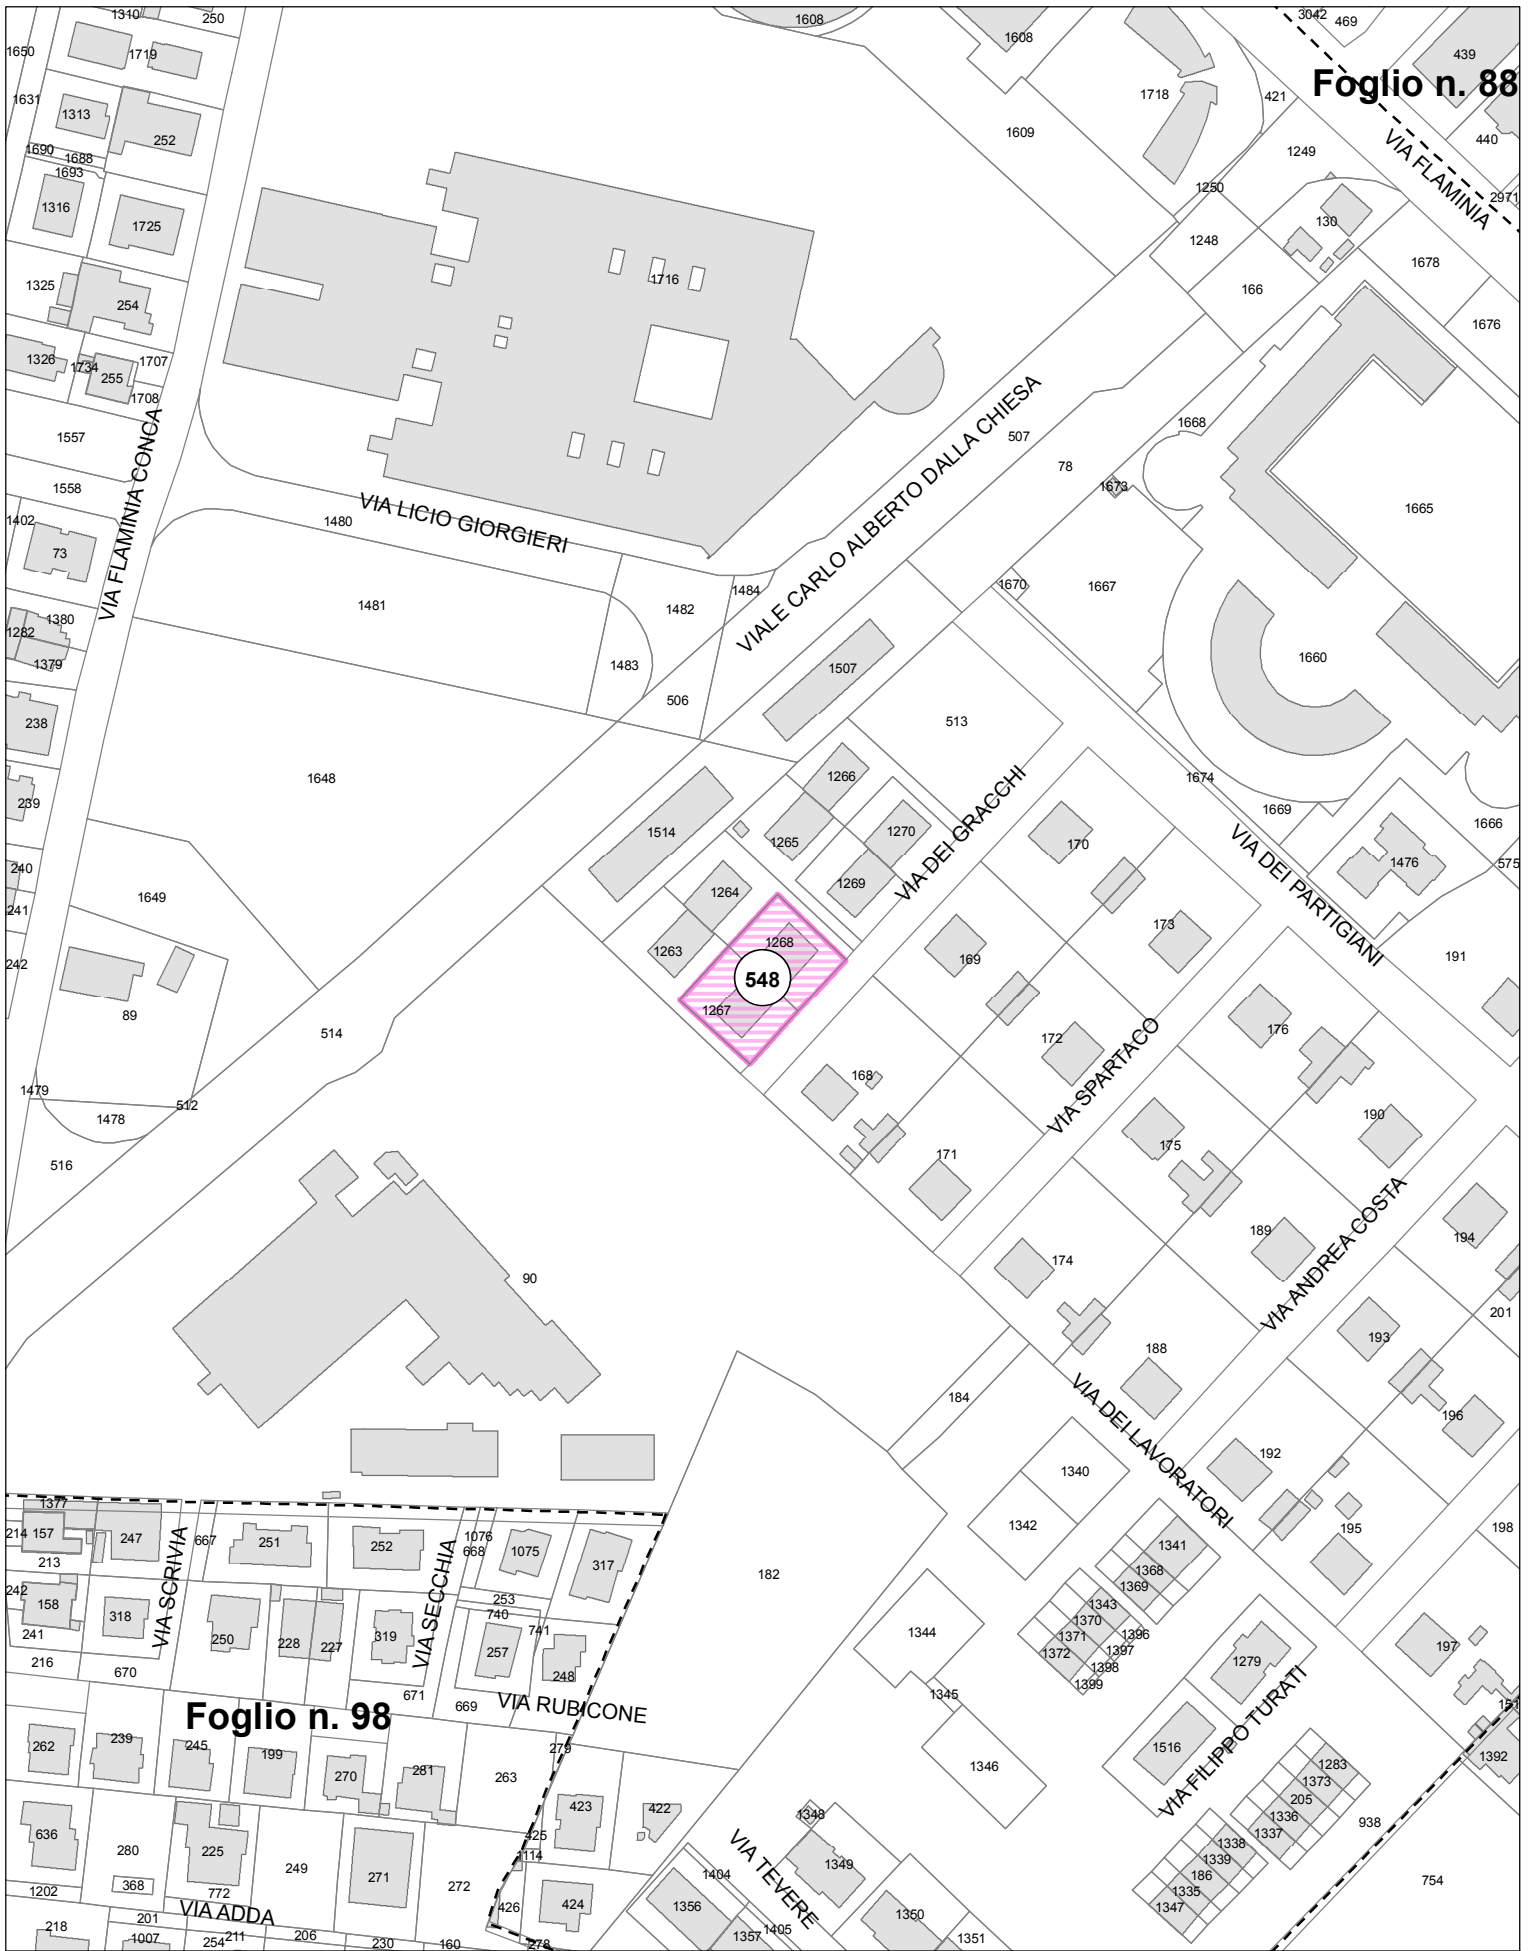


Oggetto n. 548, ALLOGGIO, VIA DEI GRACCHI 15, 17

**Tipo tutela**



Tutela Monumentale (ipso jure combinato disposto art.10, comma 1, art.12 comma 1 D.Lgs.42/2004) su parte dell'immobile



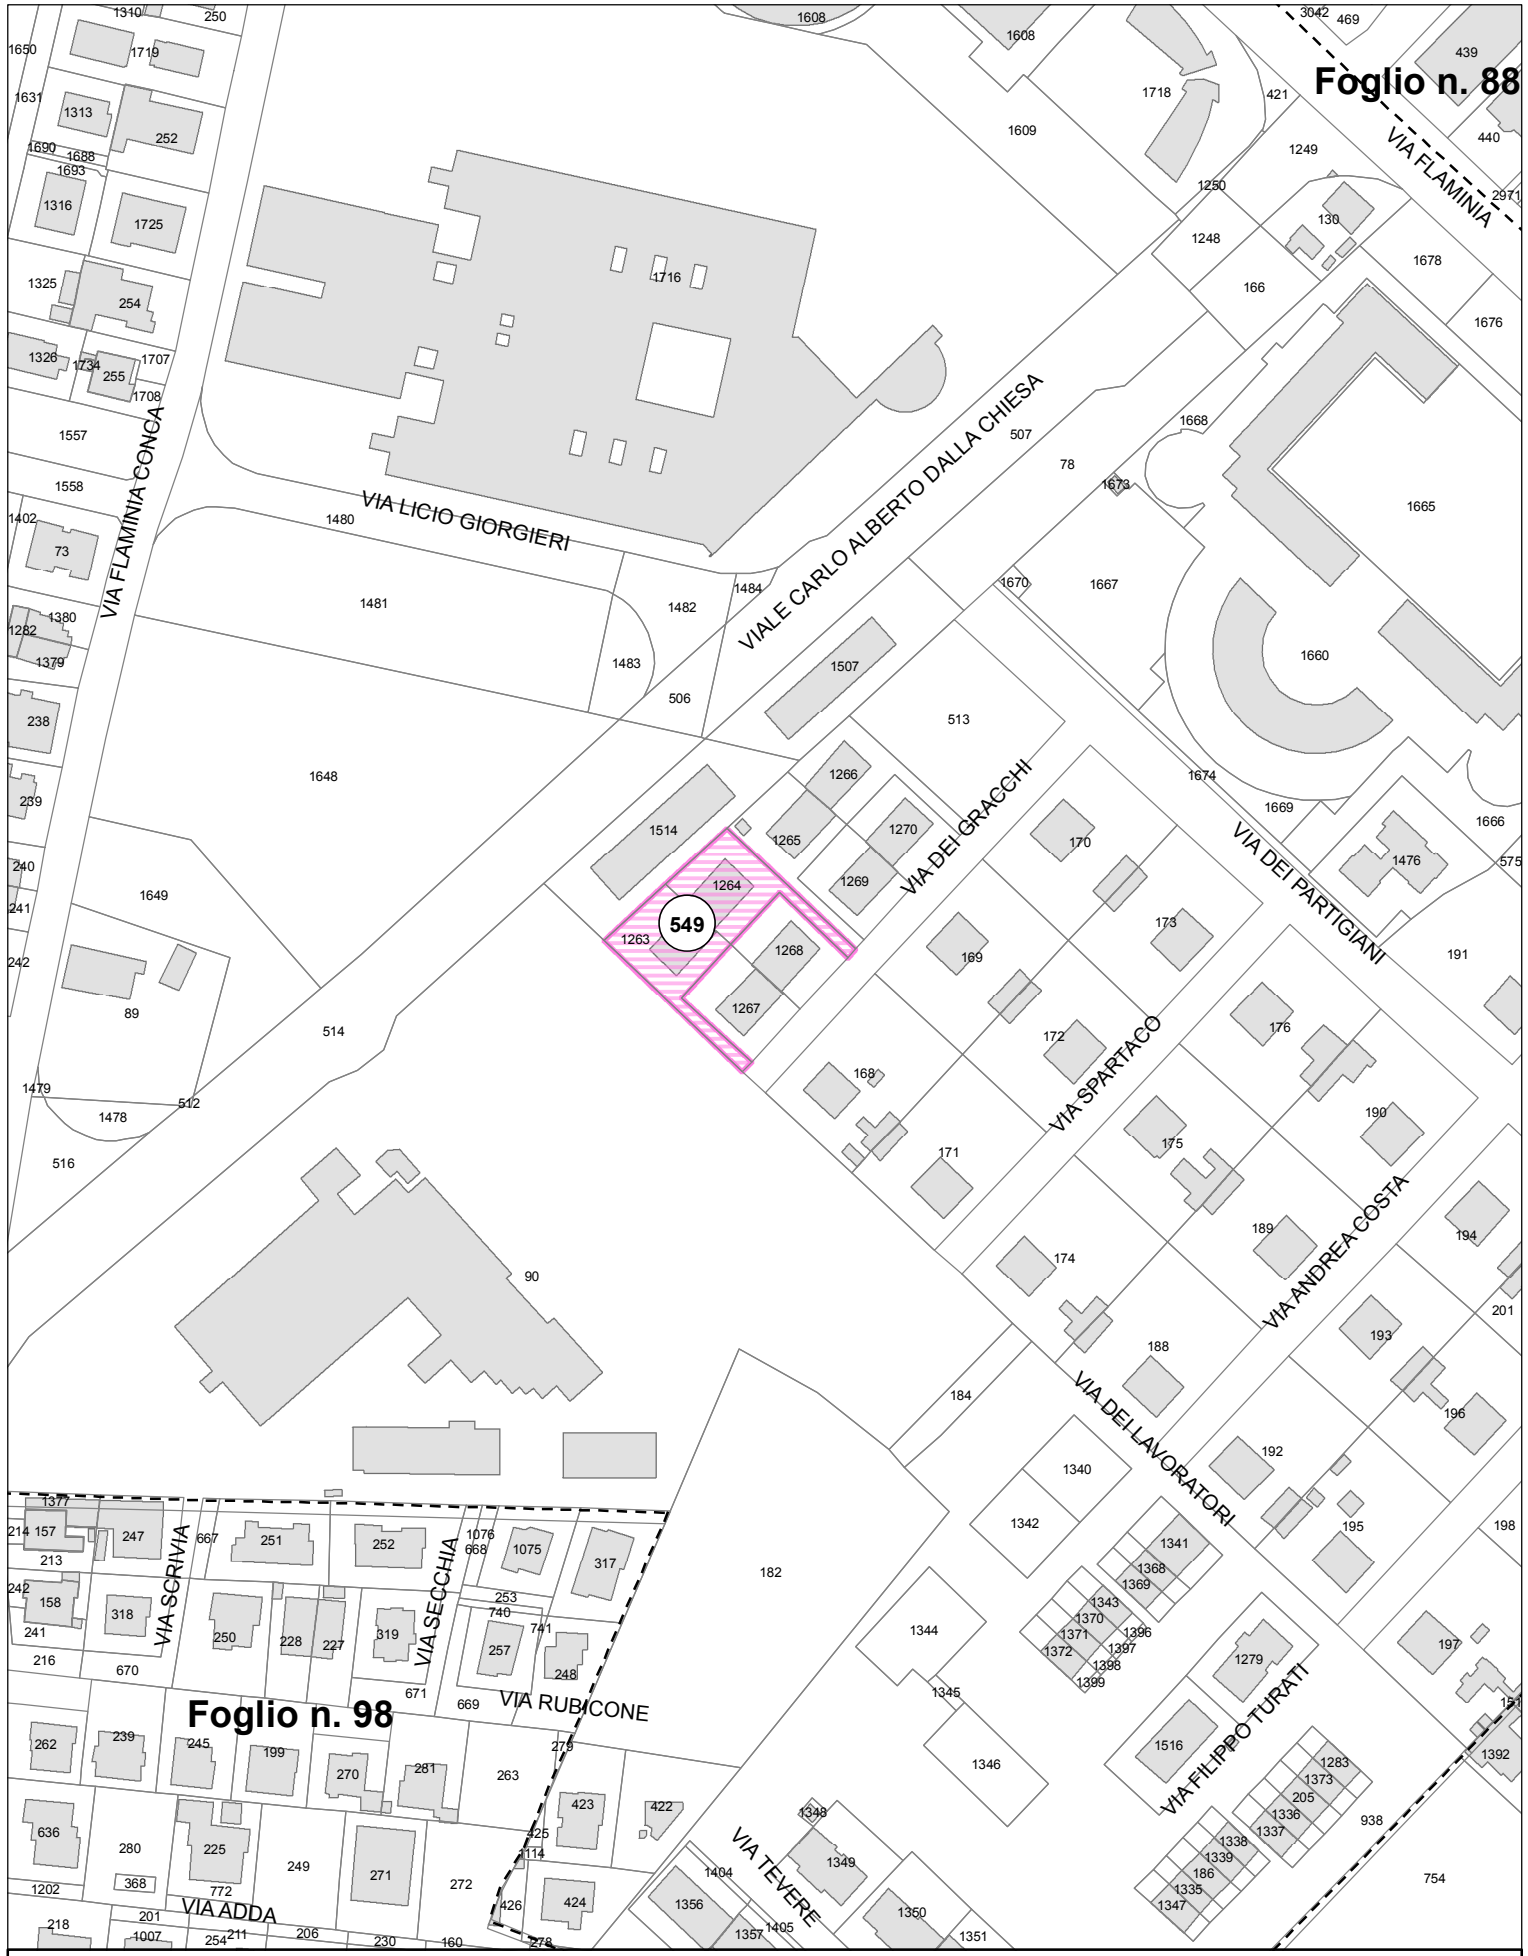


**Oggetto n. 549, ALLOGGIO, VIA DEI GRACCHI 13, 19**

**Tipo tutela**



Tutela Monumentale (ipso jure combinato disposto art.10, comma 1, art.12 comma 1 D.Lgs.42/2004) su parte dell'immobile

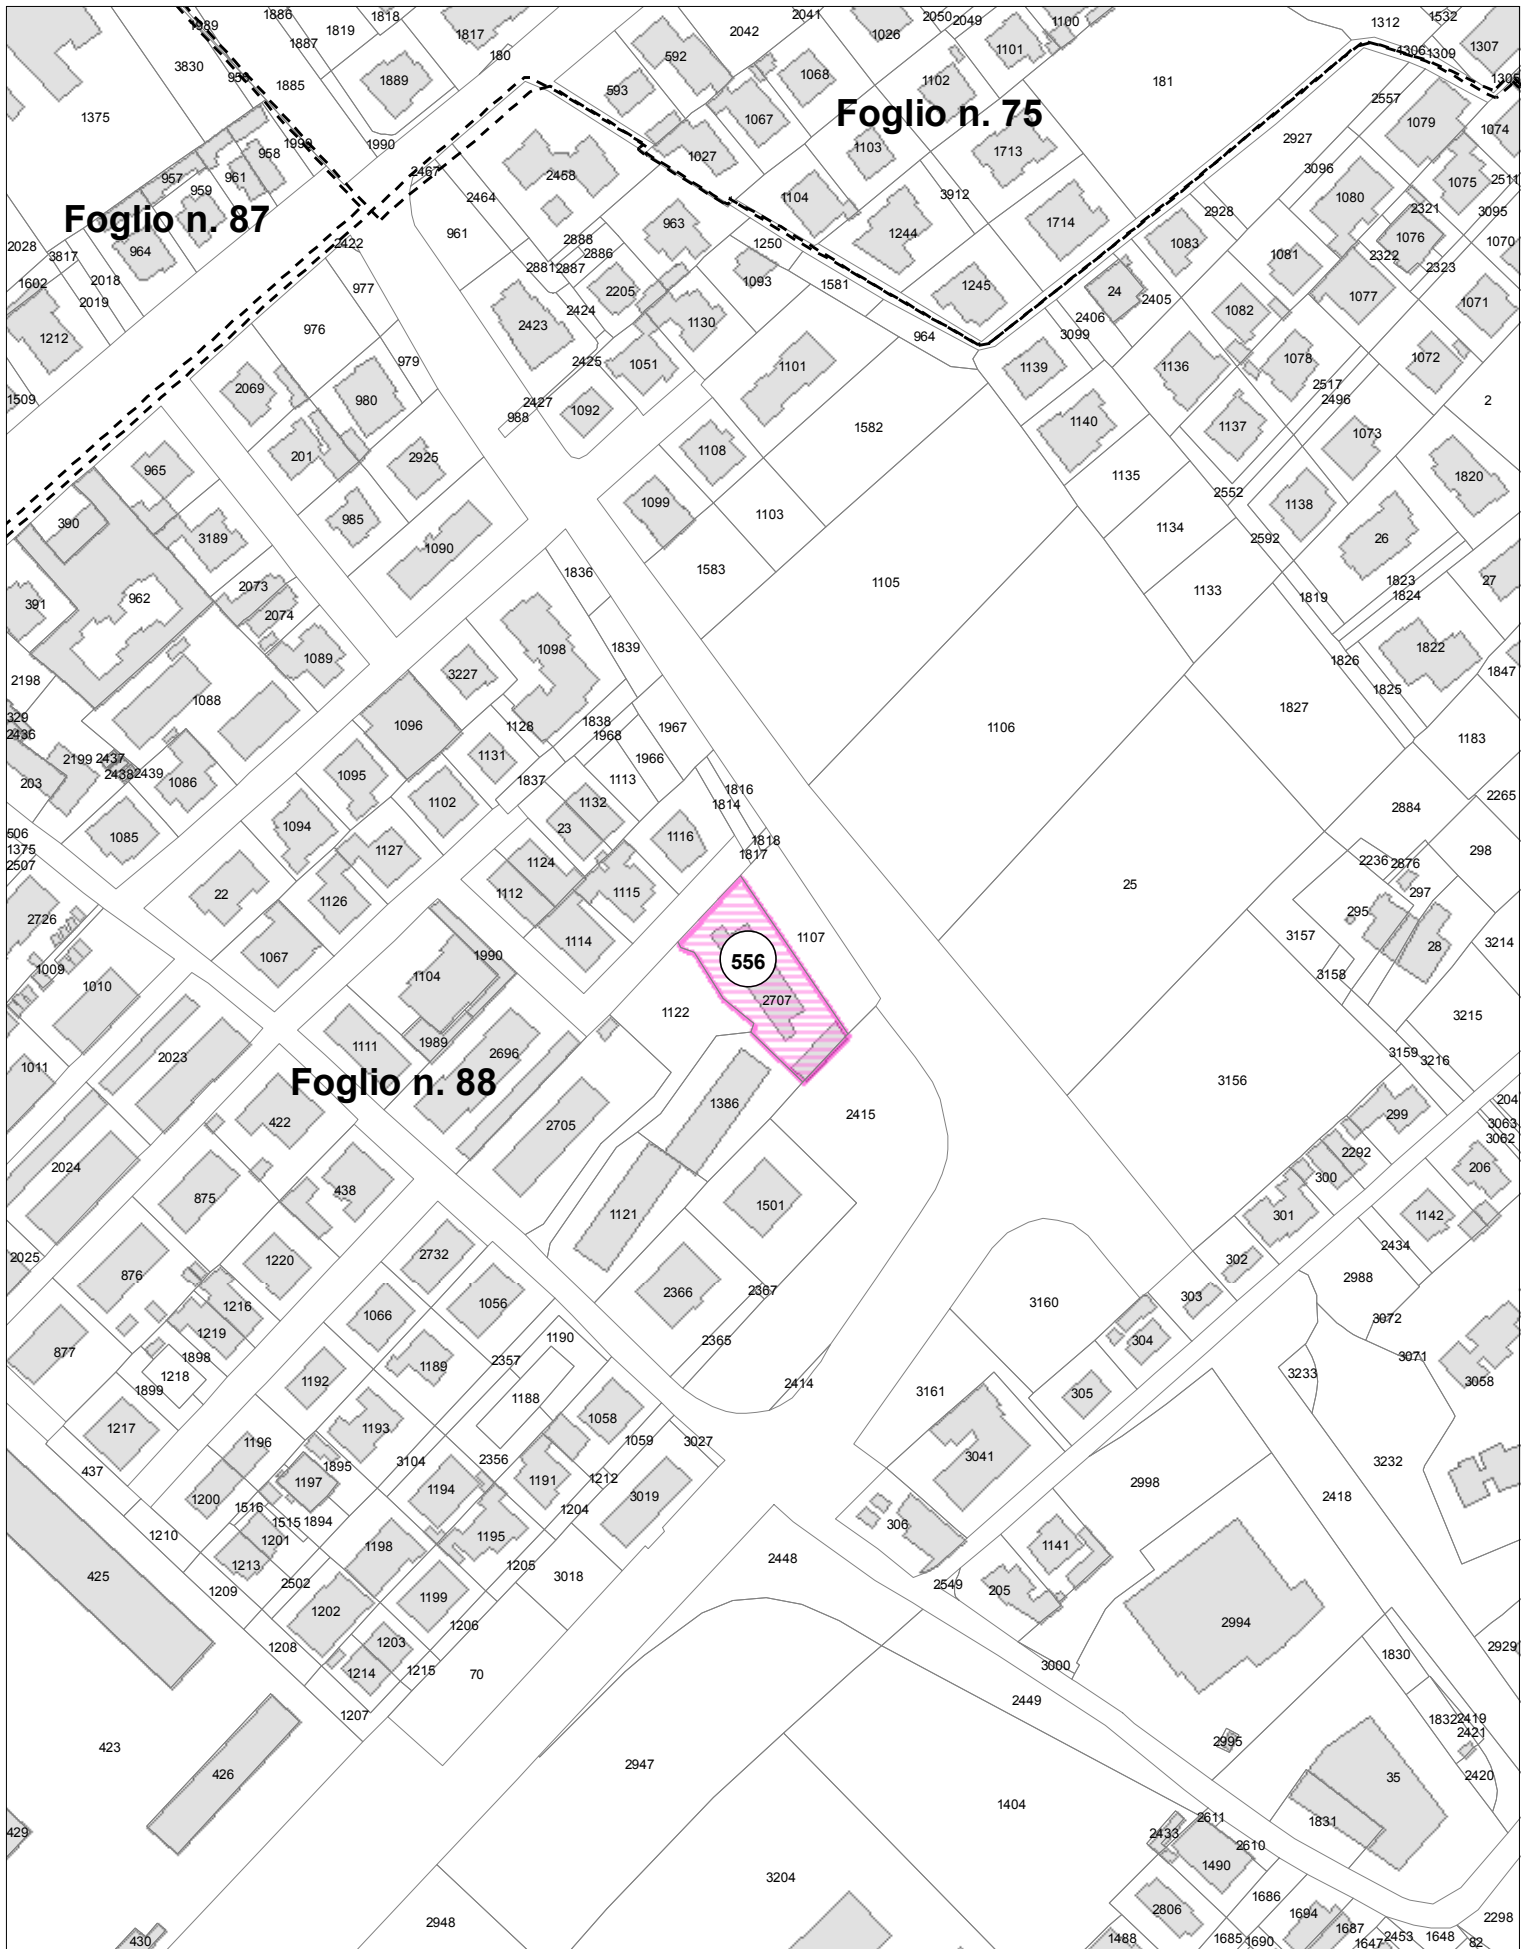

Foglio n. 75

Foglio n. 87

Foglio n. 88

556

Oggetto n. 556, ALLOGGIO, VIA G. BANDI 10, 12

Tipo tutela




Tutela Monumentale (ipso jure combinato disposto art.10, comma 1, art.12 comma 1 D.Lgs.42/2004) su parte dell'immobile

Stralcio di mappa catastale - scala 1:2000

Foglio n. 64

Foglio n. 73

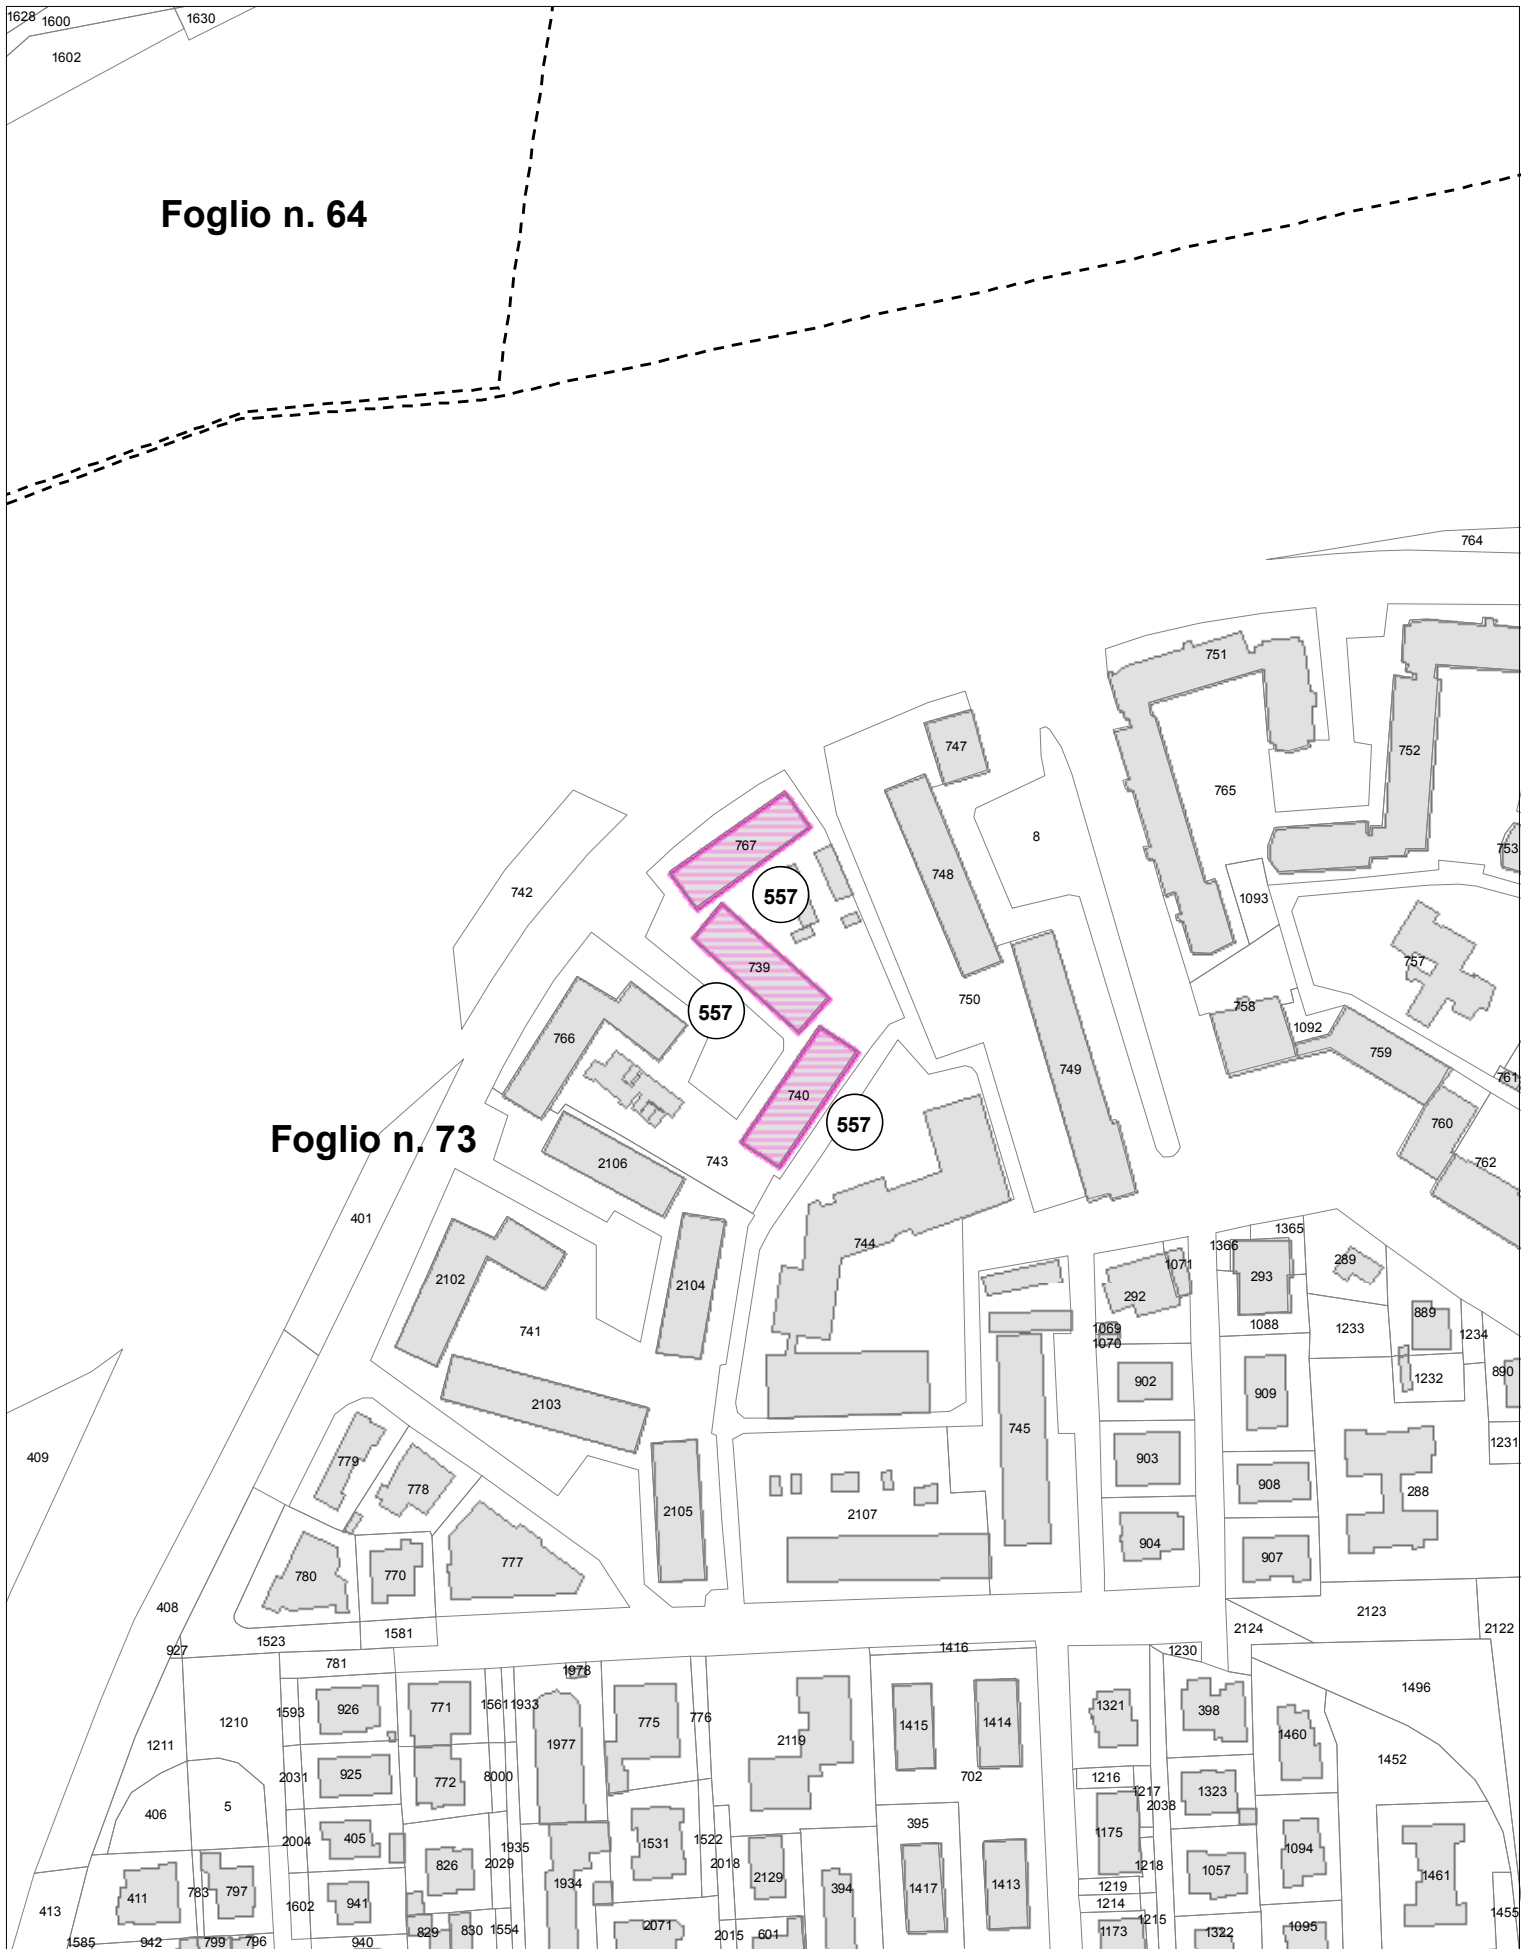

**Oggetto n. 557, ALLOGGIO, VIA LUIGI NICOLO` 4, 6, 10, 12**

**Tipo tutela**




Tutela Monumentale (ipso jure combinato disposto art.10, comma 1, art.12 comma 1 D.Lgs.42/2004) su parte dell'immobile

Stralcio di mappa catastale - scala 1:2000







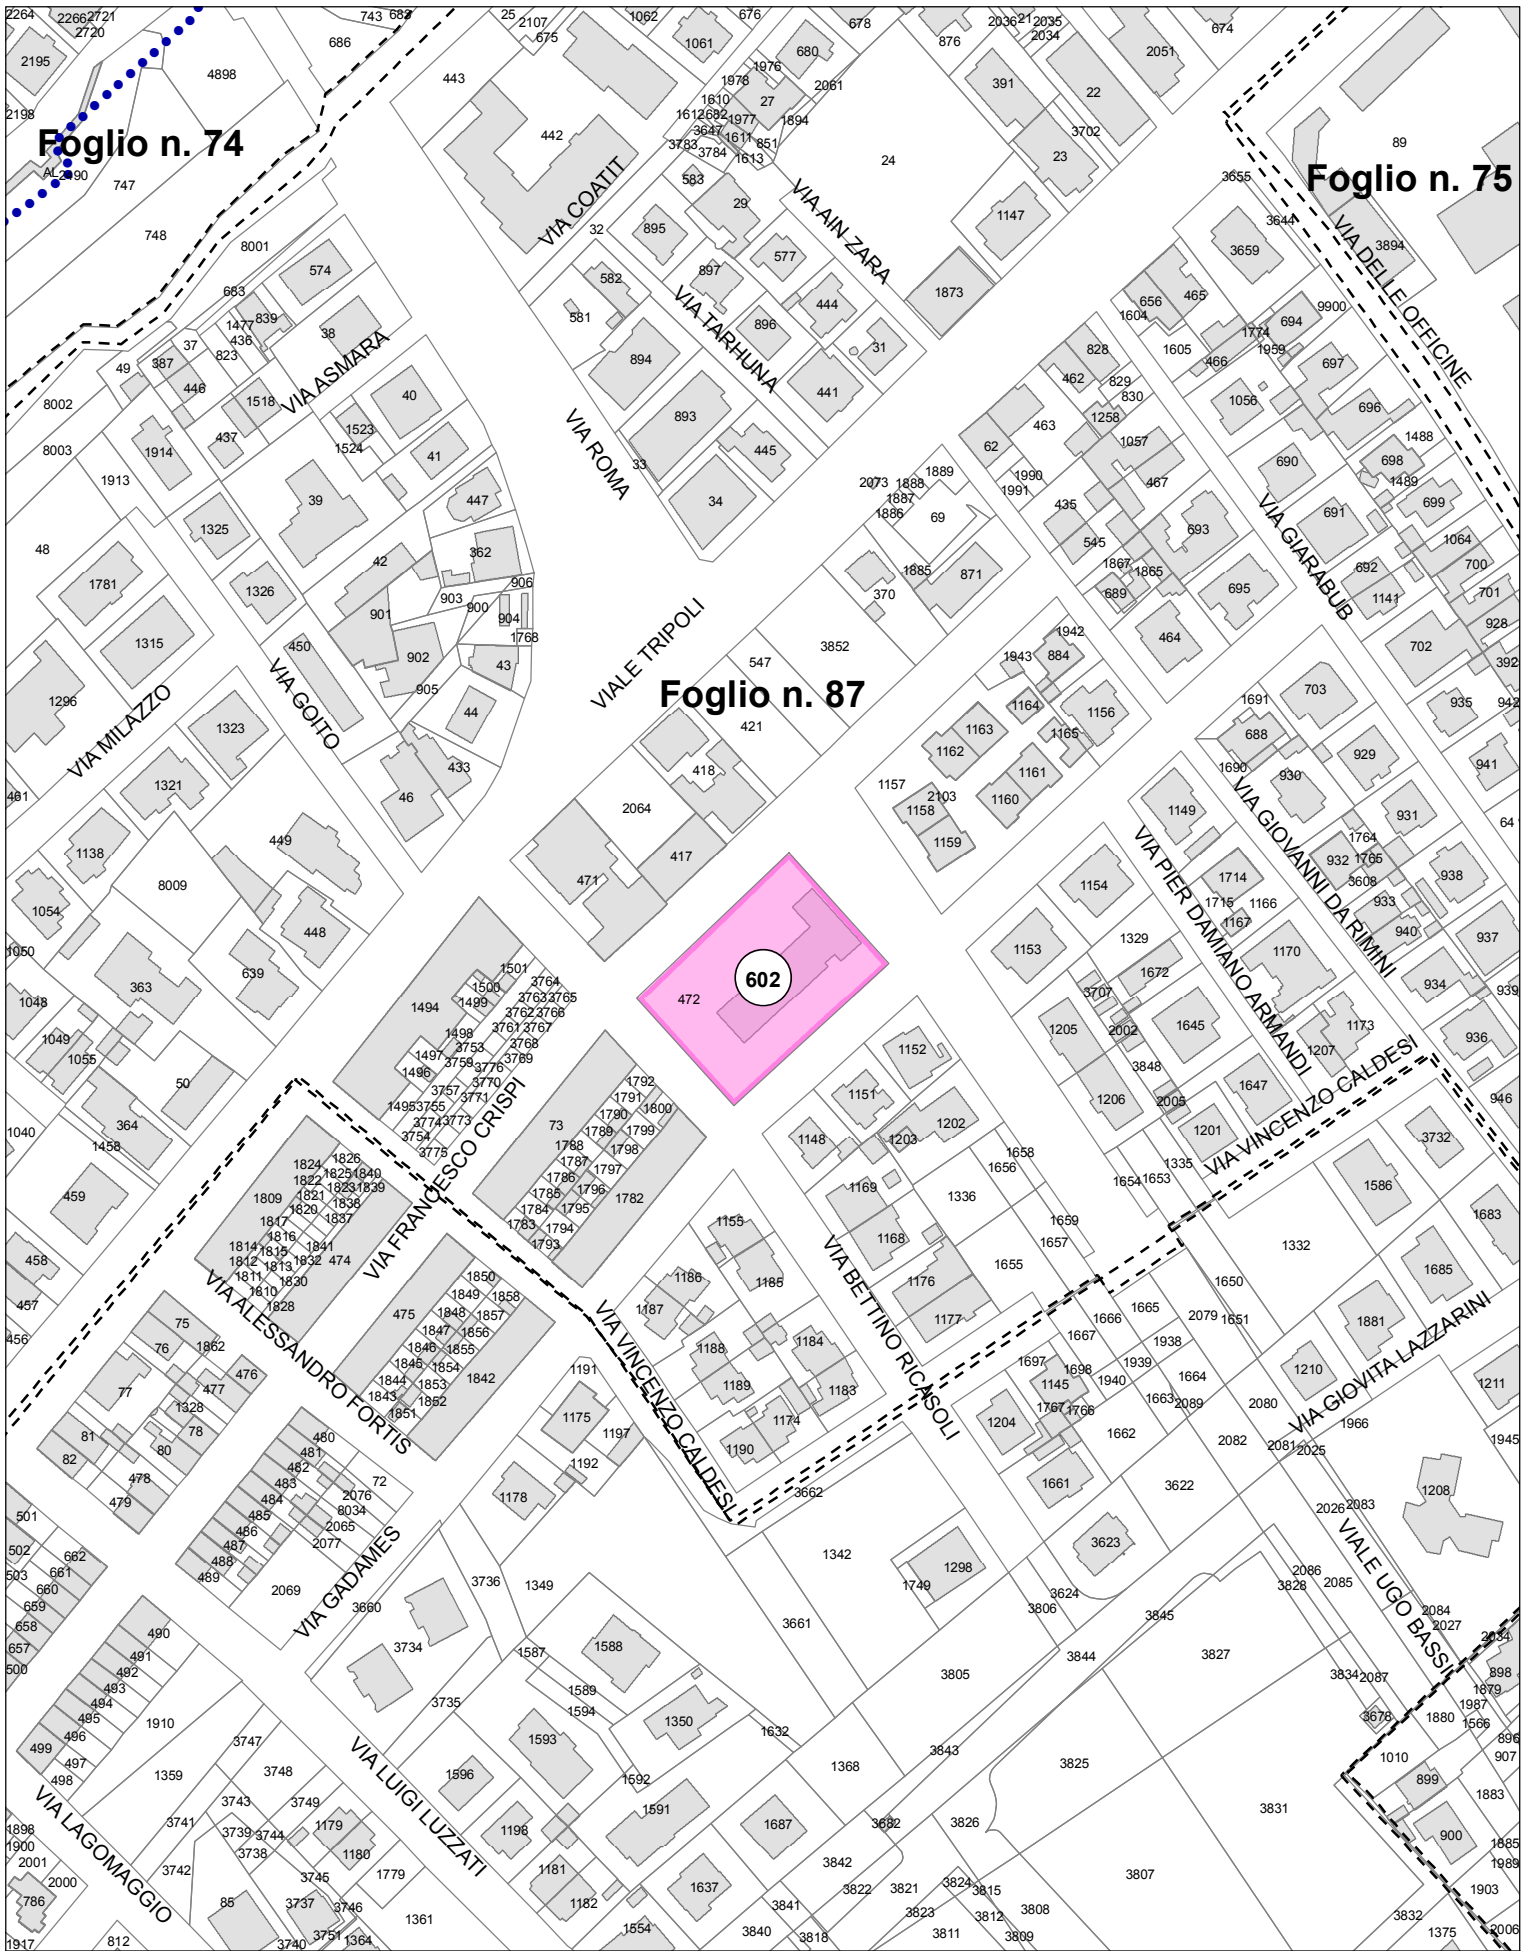


**Oggetto n. 602, SCUOLA ELEMENTARE DE AMICIS, VIA CRISPI 99**

**Tipo tutela**



Tutela Monumentale (ipso jure combinato disposto art.10, comma 1, art.12 comma 1 D.Lgs.42/2004)

Stralcio di mappa catastale - scala 1:2000

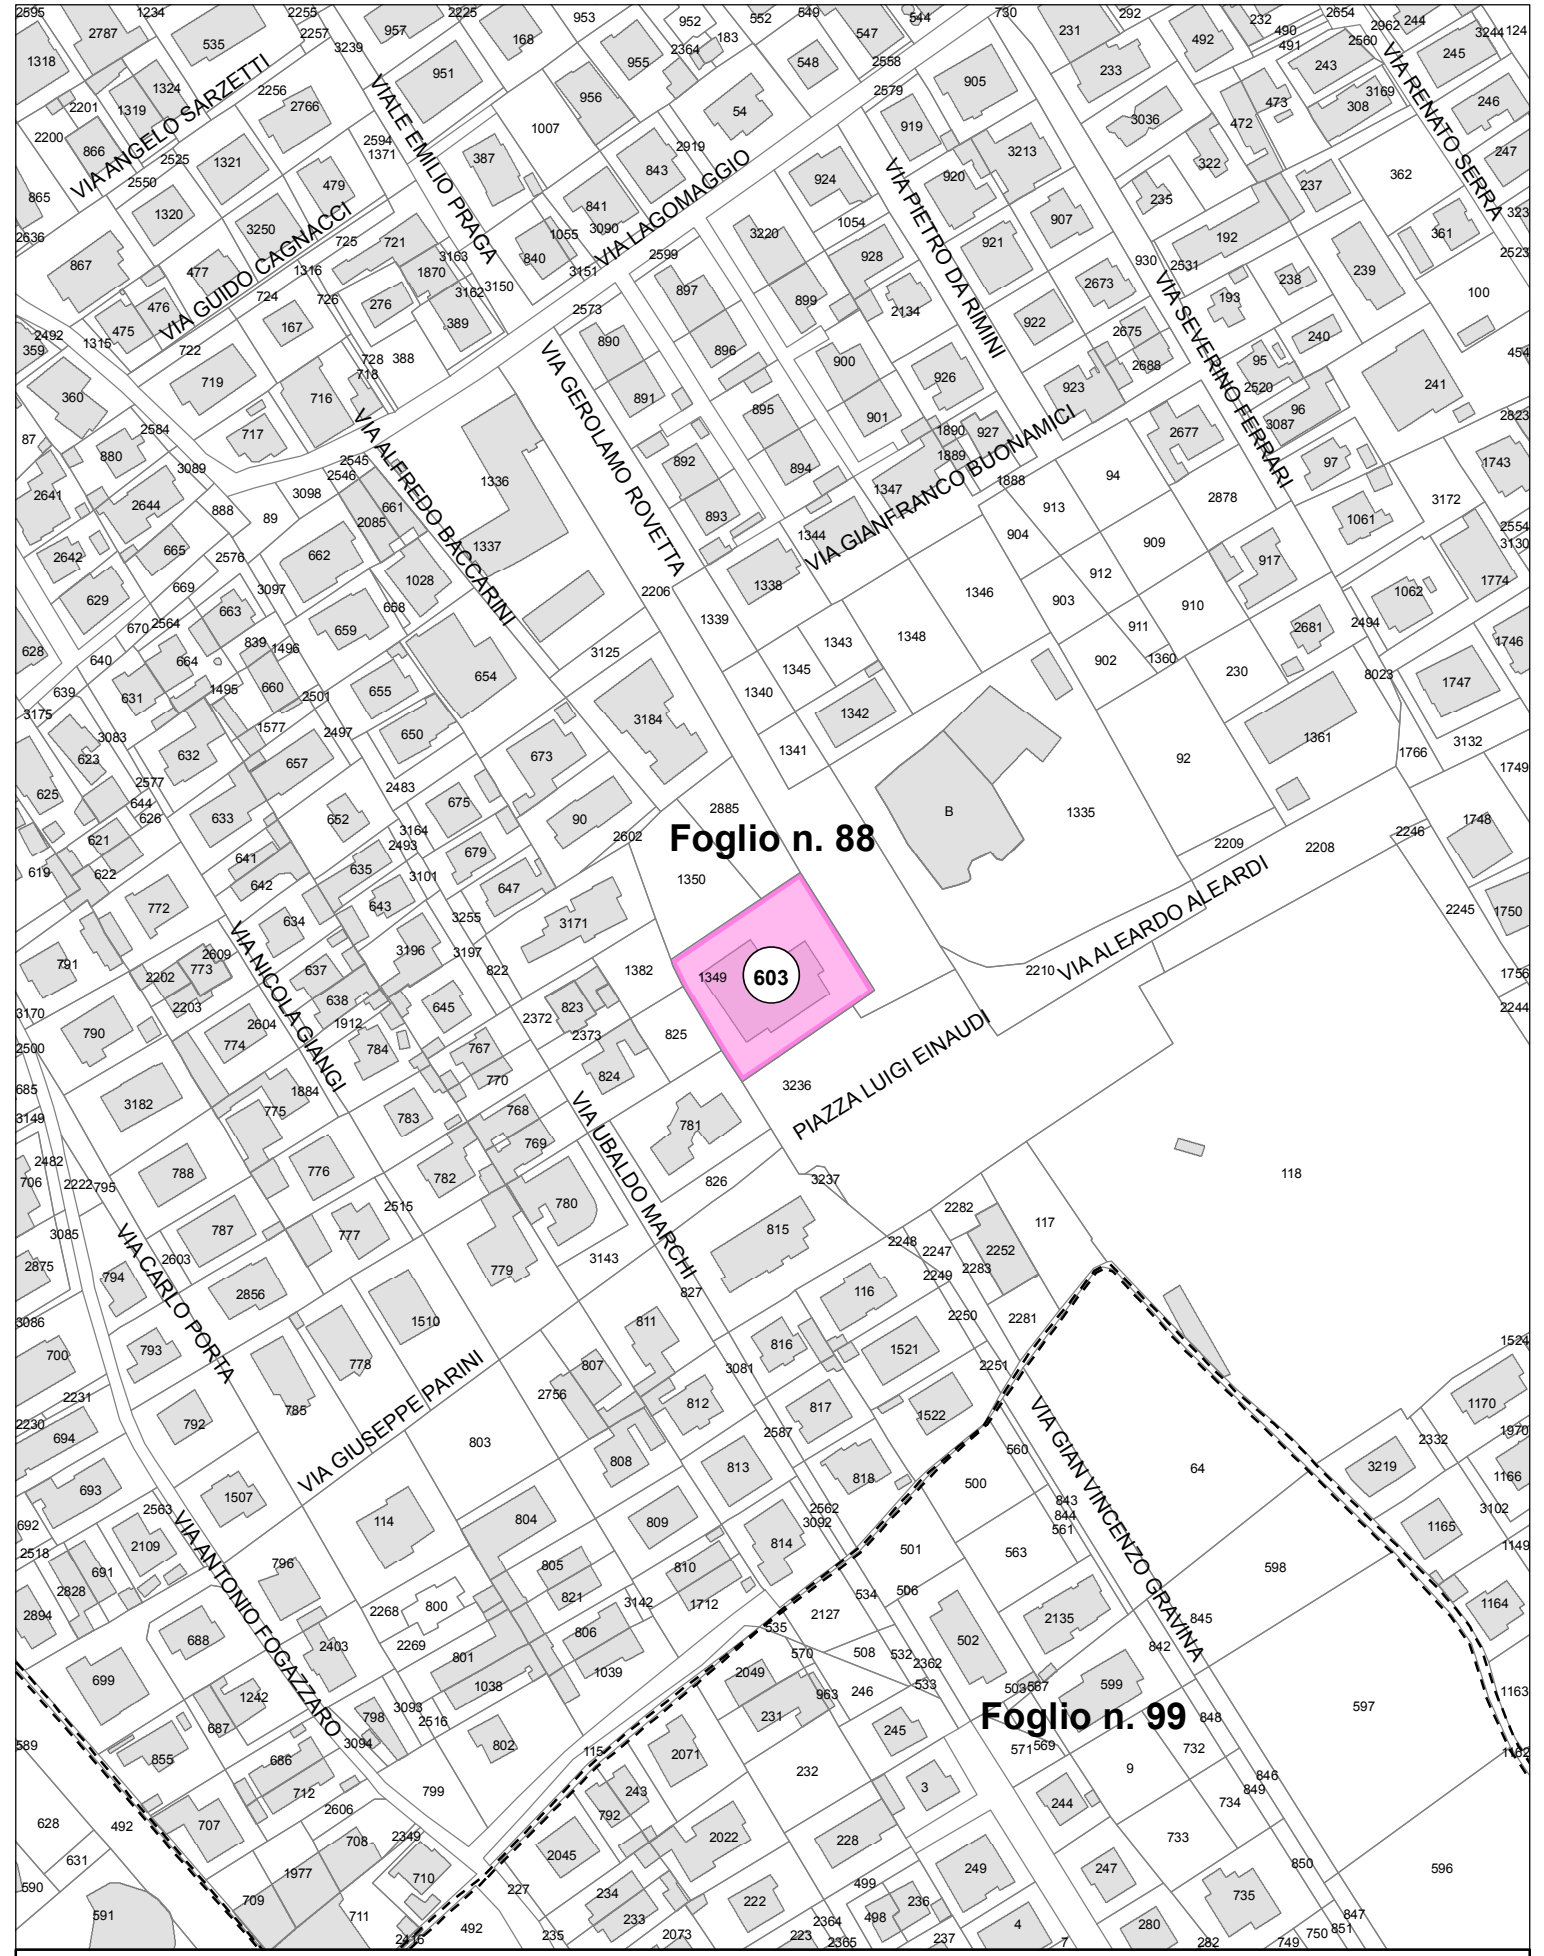

Foglio n. 88

Foglio n. 99

**Oggetto n. 603, SCUOLA ELEMENTARE LAGOMAGGIO, PIAZZALE EINAUDI 1**


**Tipo tutela**



Tutela Monumentale (ipso jure combinato disposto art.10, comma 1, art.12 comma 1 D.Lgs.42/2004)

Stralcio di mappa catastale - scala 1:2000



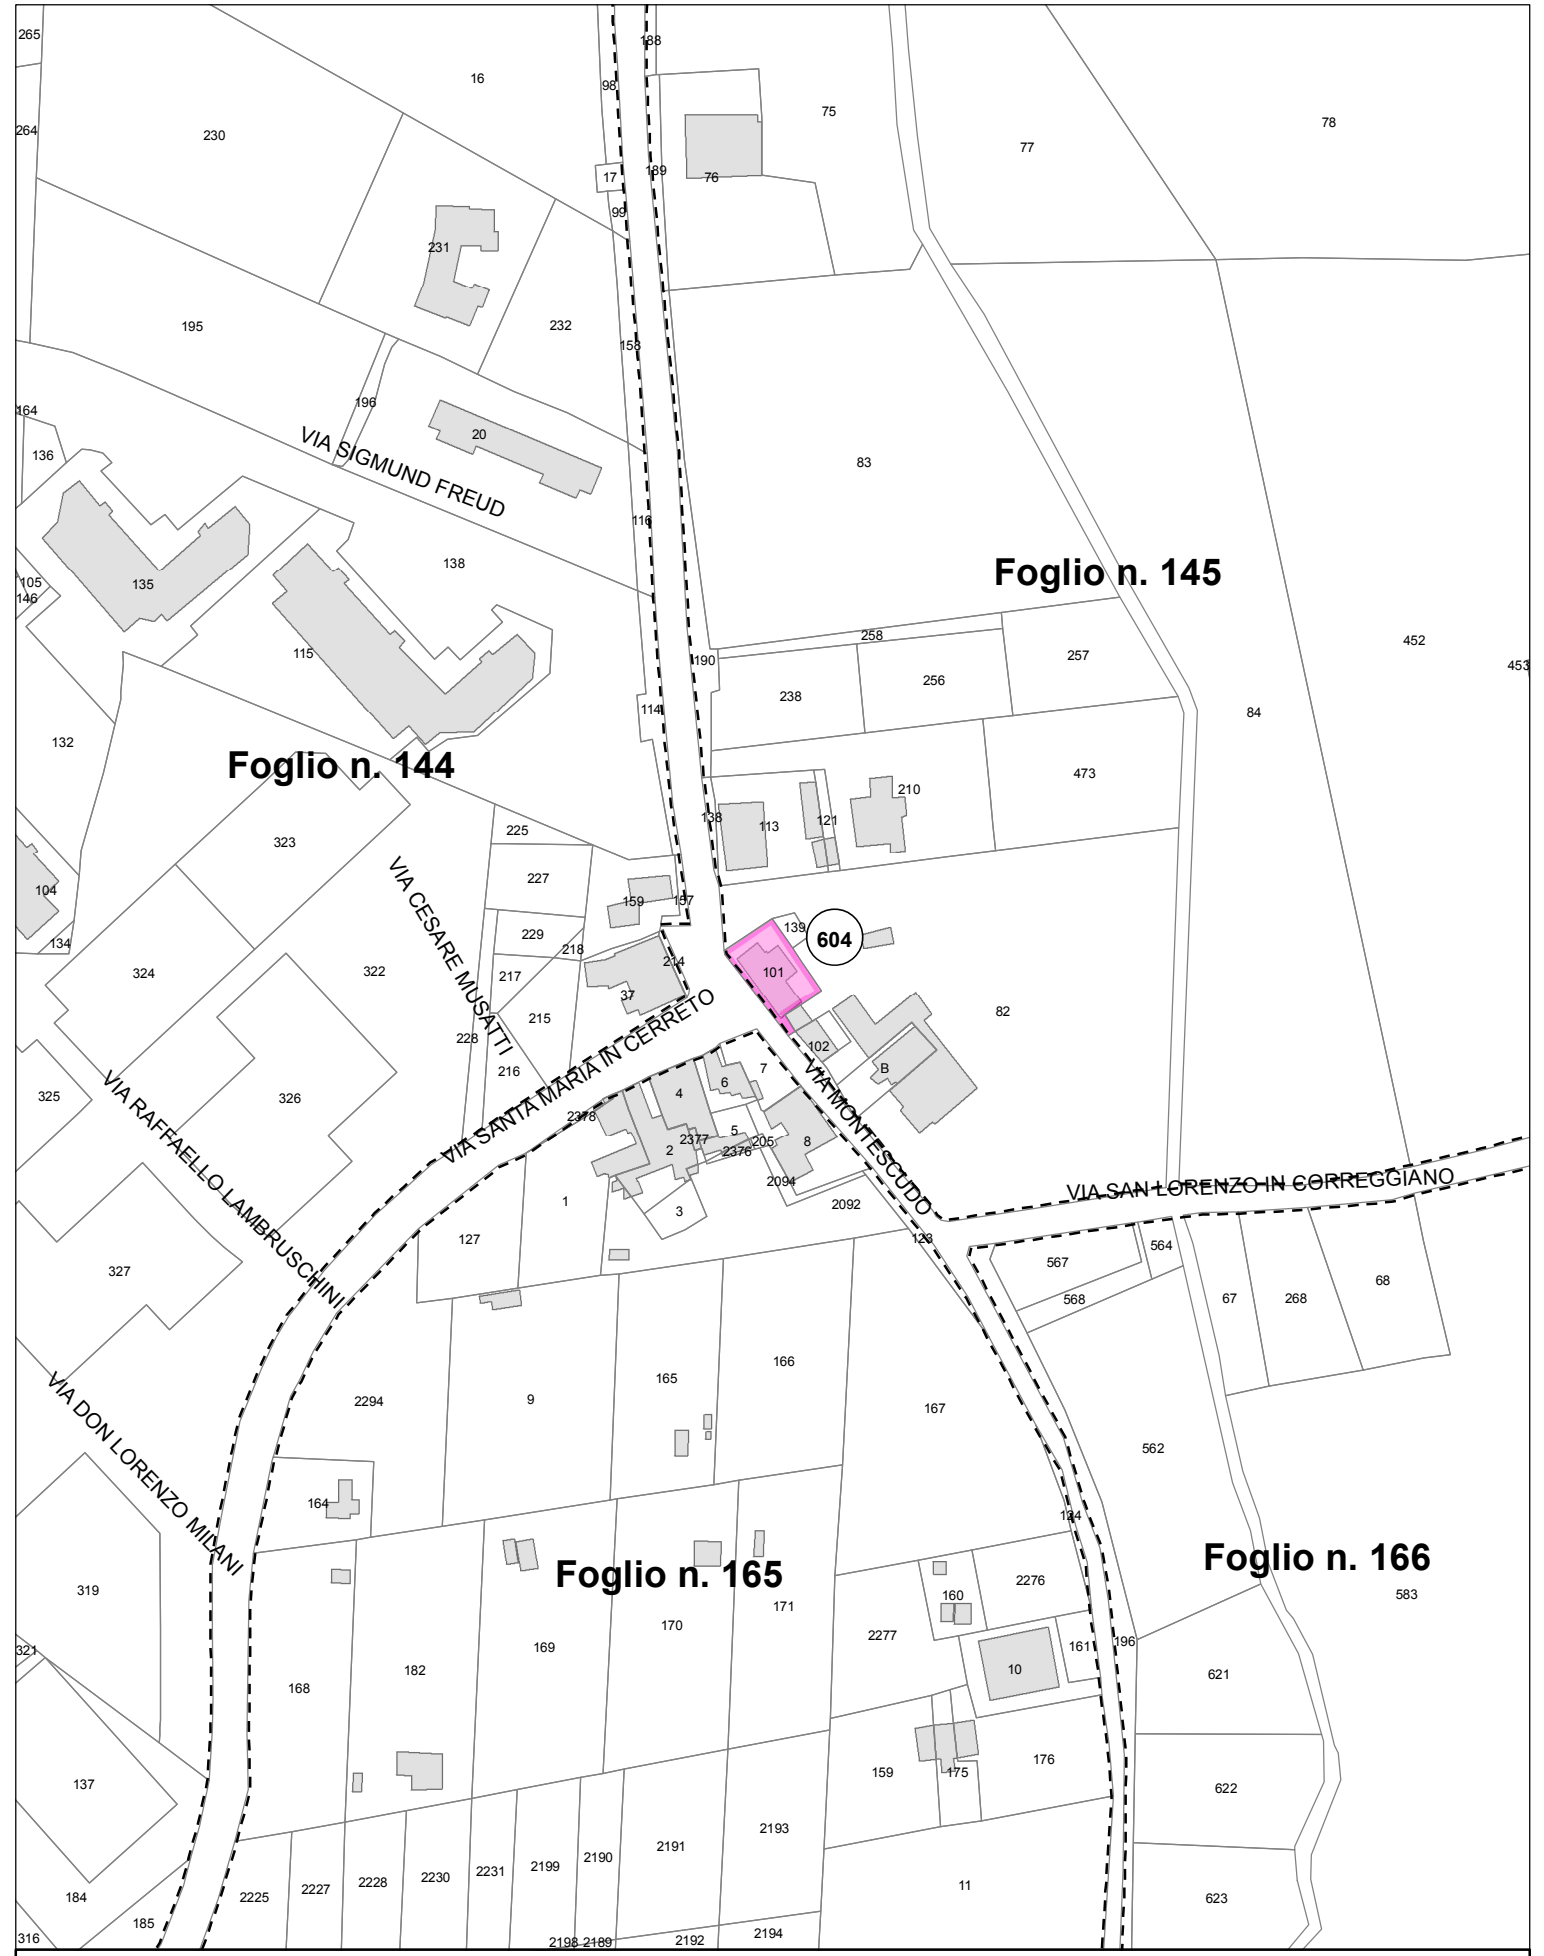


**Oggetto n. 604, SCUOLA ELEMENTARE GAIOFANA, VIA MONTESCUDO 288**

**Tipo tutela**



Tutela Monumentale (ipso jure combinato disposto art.10, comma 1, art.12 comma 1 D.Lgs.42/2004)

Stralcio di mappa catastale - scala 1:2000

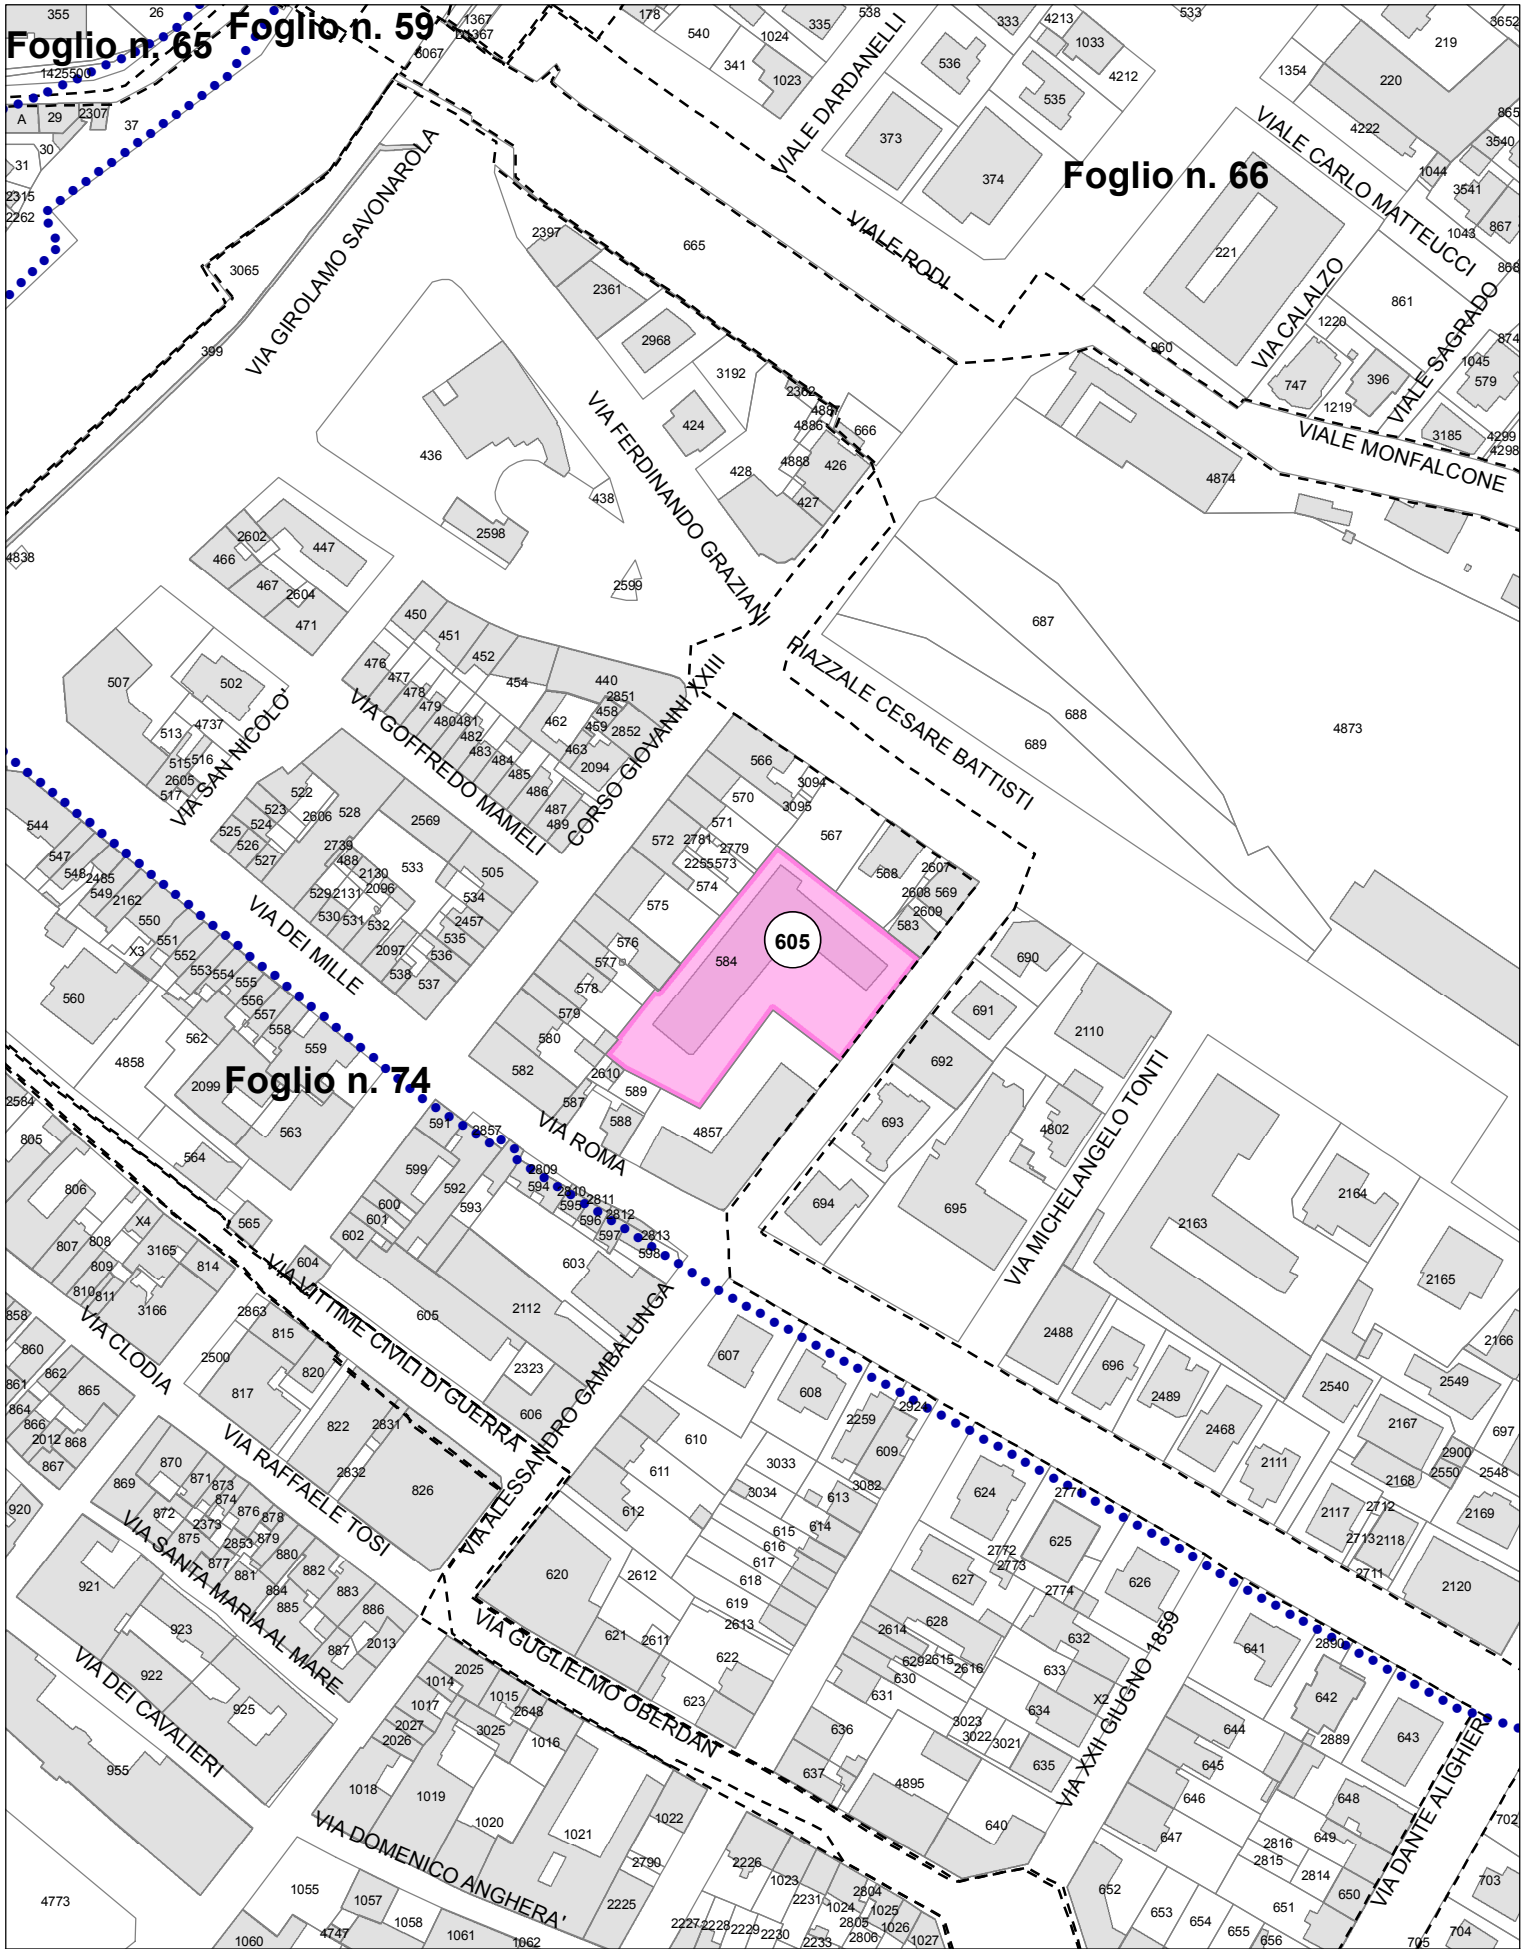

**Oggetto n. 605, SCUOLA ELEMENTARE FERRARI, VIA GAMBALUNGA 106**


**Tipo tutela**



Tutela Monumentale (ipso jure combinato disposto art.10, comma 1, art.12 comma 1 D.Lgs.42/2004)

Stralcio di mappa catastale - scala 1:2000



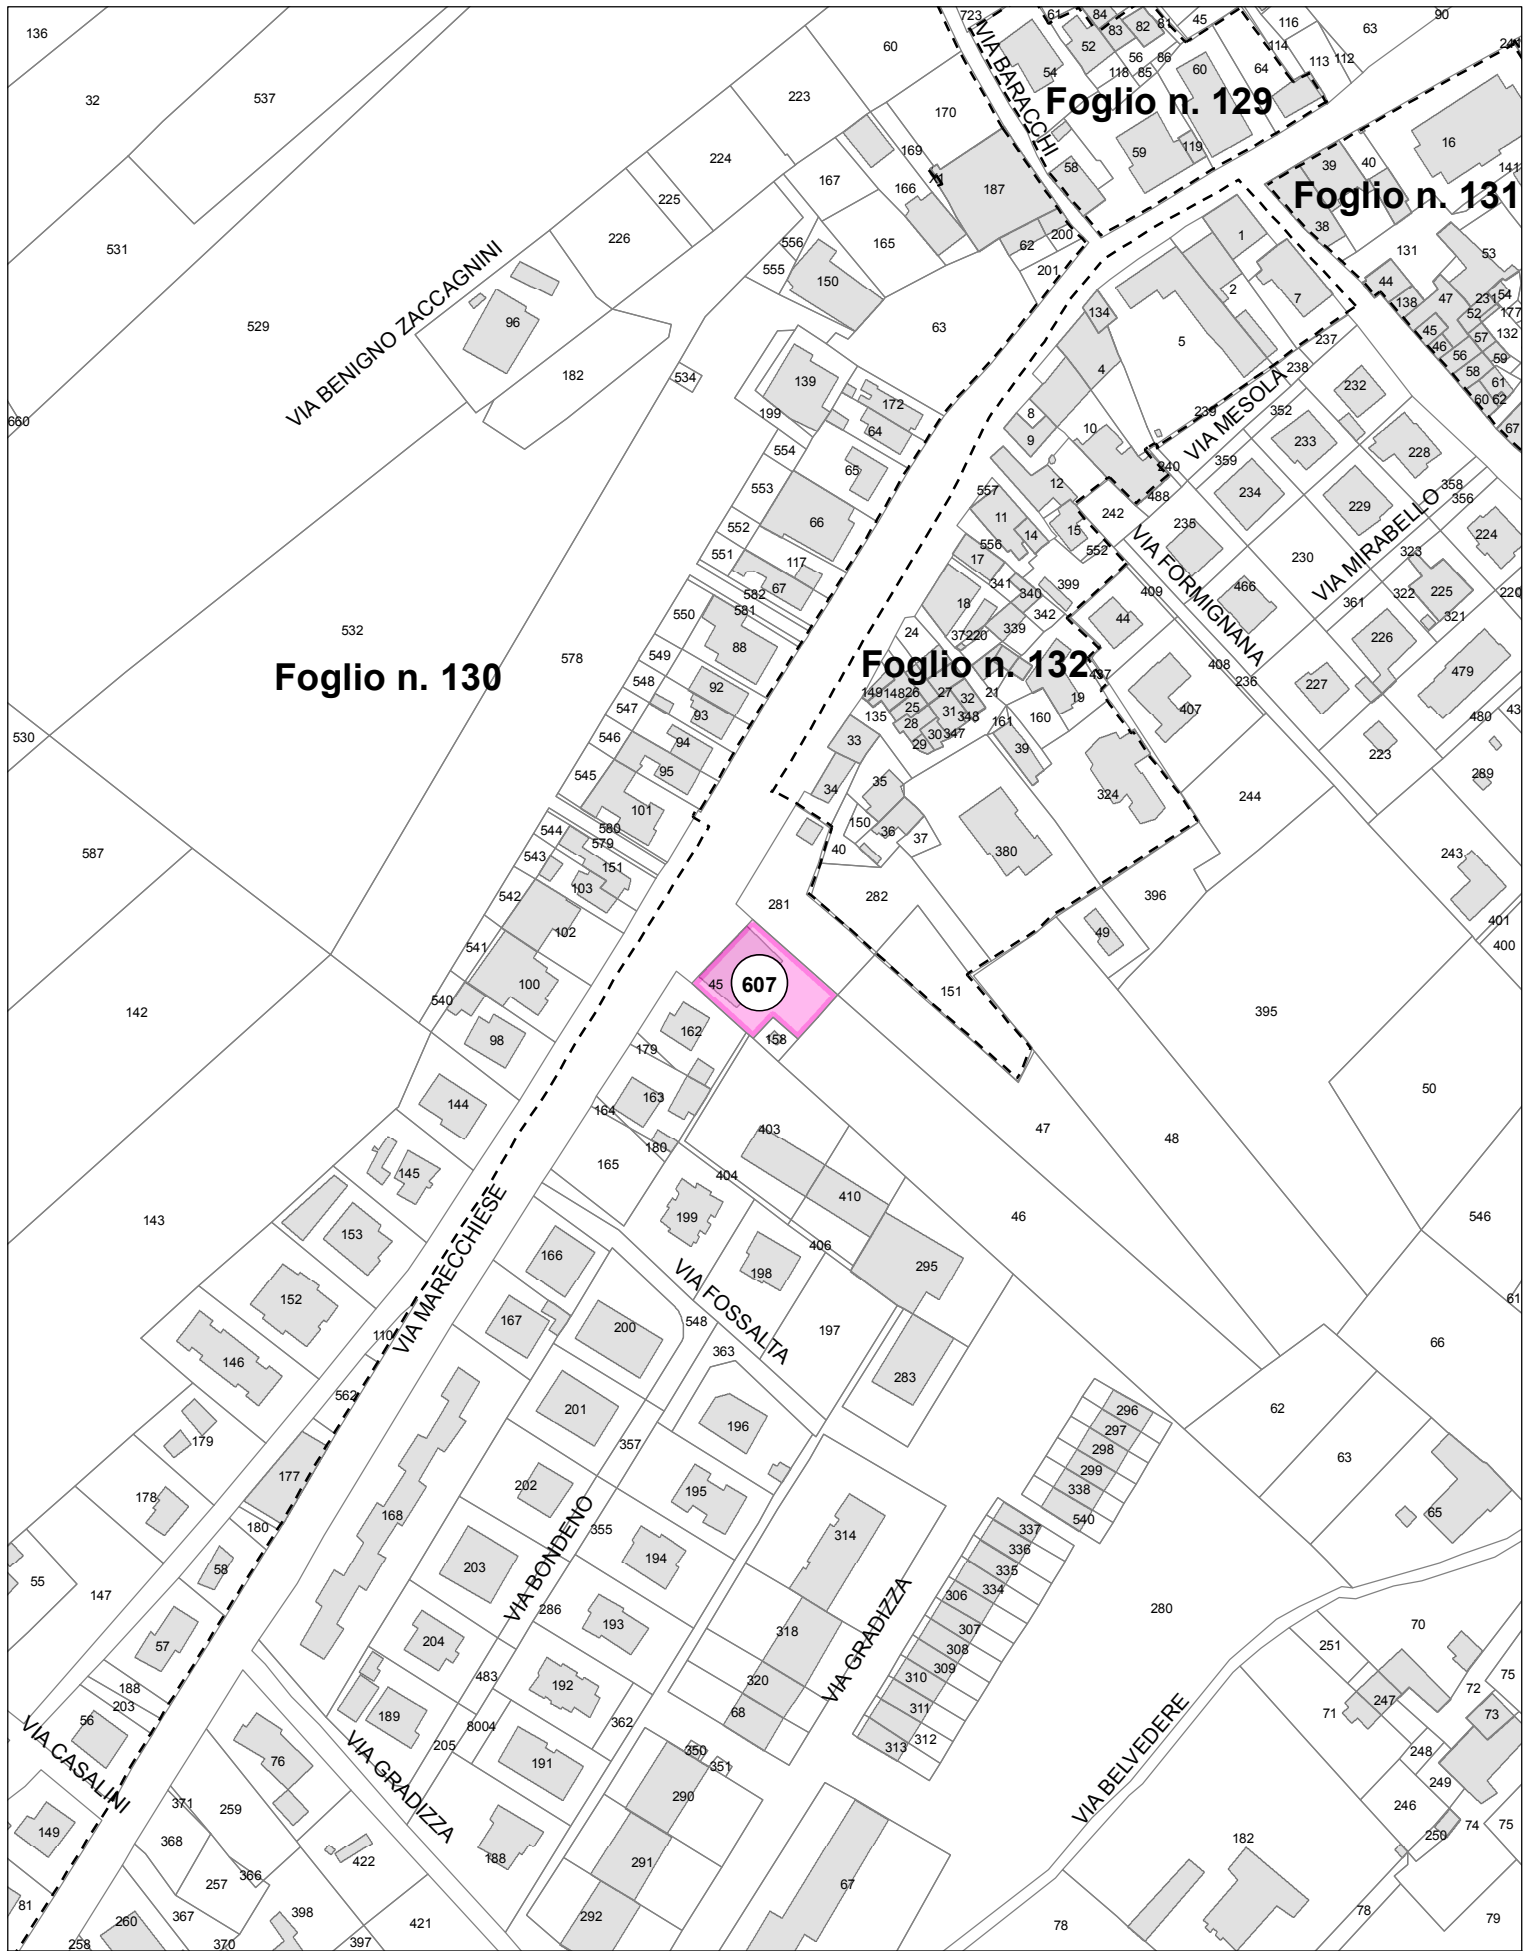

**Oggetto n. 607, SCUOLA ELEMENTARE CORPOLO', VIA MARECCHIESE 654**

**Tipo tutela**




Tutela Monumentale (ipso jure combinato disposto art.10, comma 1, art.12 comma 1 D.Lgs.42/2004)

Stralcio di mappa catastale - scala 1:2000

Foglio n. 28

Foglio n. 33

Foglio n. 32

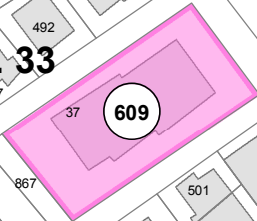


Oggetto n. 609, SCUOLA ELEMENTARE TORRE PEDRERA, VIA CHISIMAIO 19

Tipo tutela



Tutela Monumentale (ipso jure combinato disposto art.10, comma 1, art.12 comma 1 D.Lgs.42/2004)

Stralcio di mappa catastale - scala 1:2000

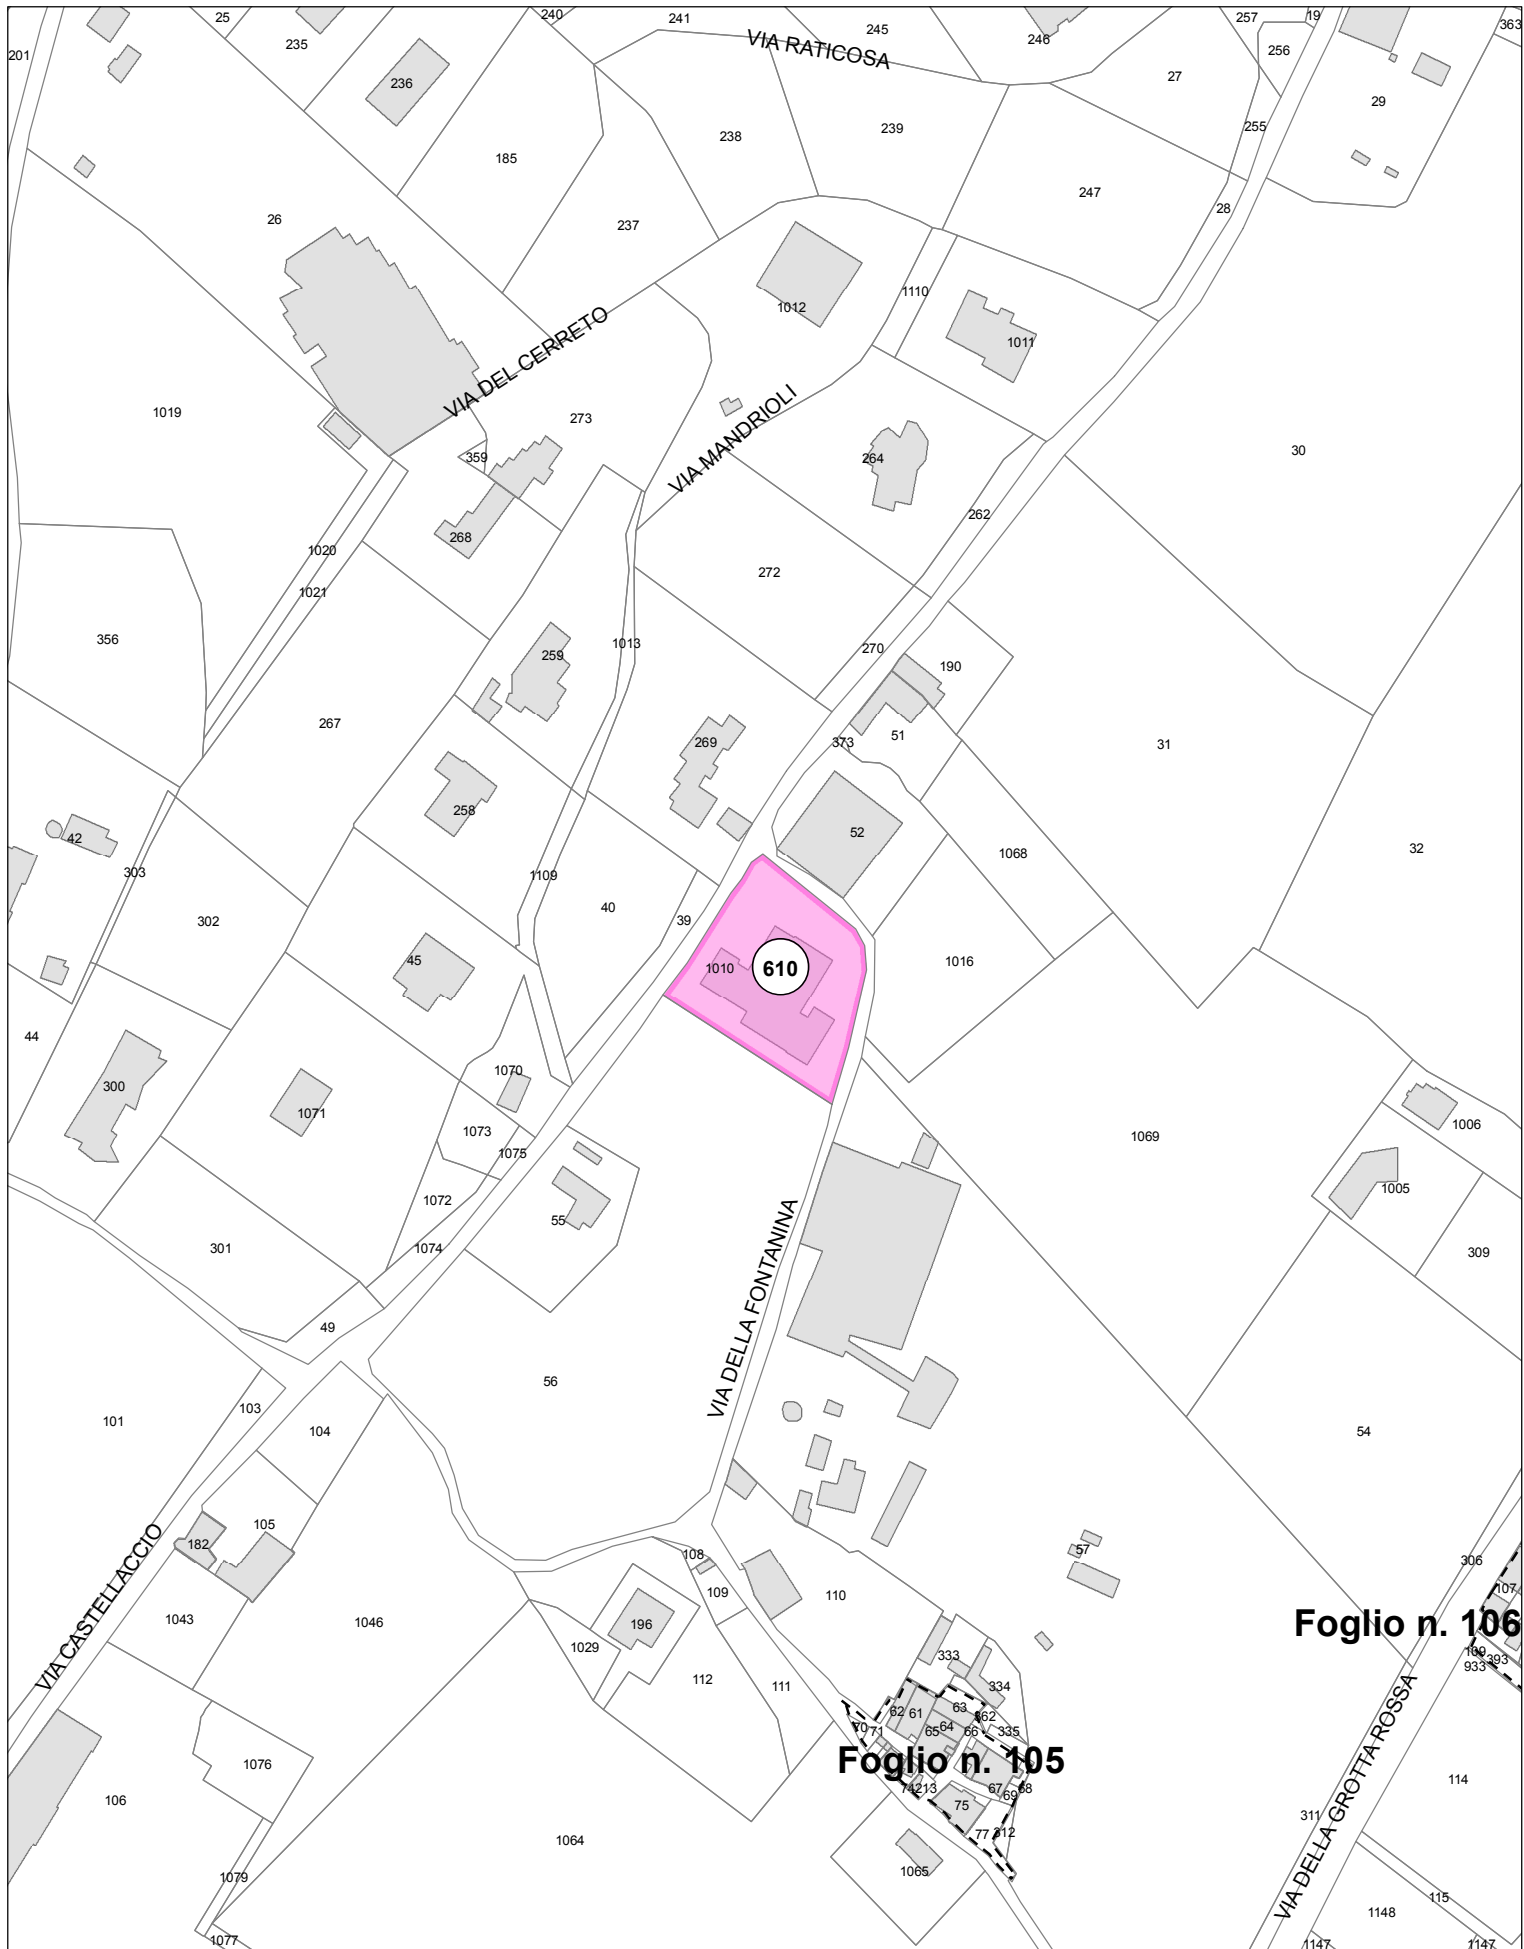

**Oggetto n. 610, SCUOLA ELEMENTARE SAN FORTUNATO, VIA CASTELLACCIO 22**


**Tipo tutela**



Tutela Monumentale (ipso jure combinato disposto art.10, comma 1, art.12 comma 1 D.Lgs.42/2004)

Stralcio di mappa catastale - scala 1:2000



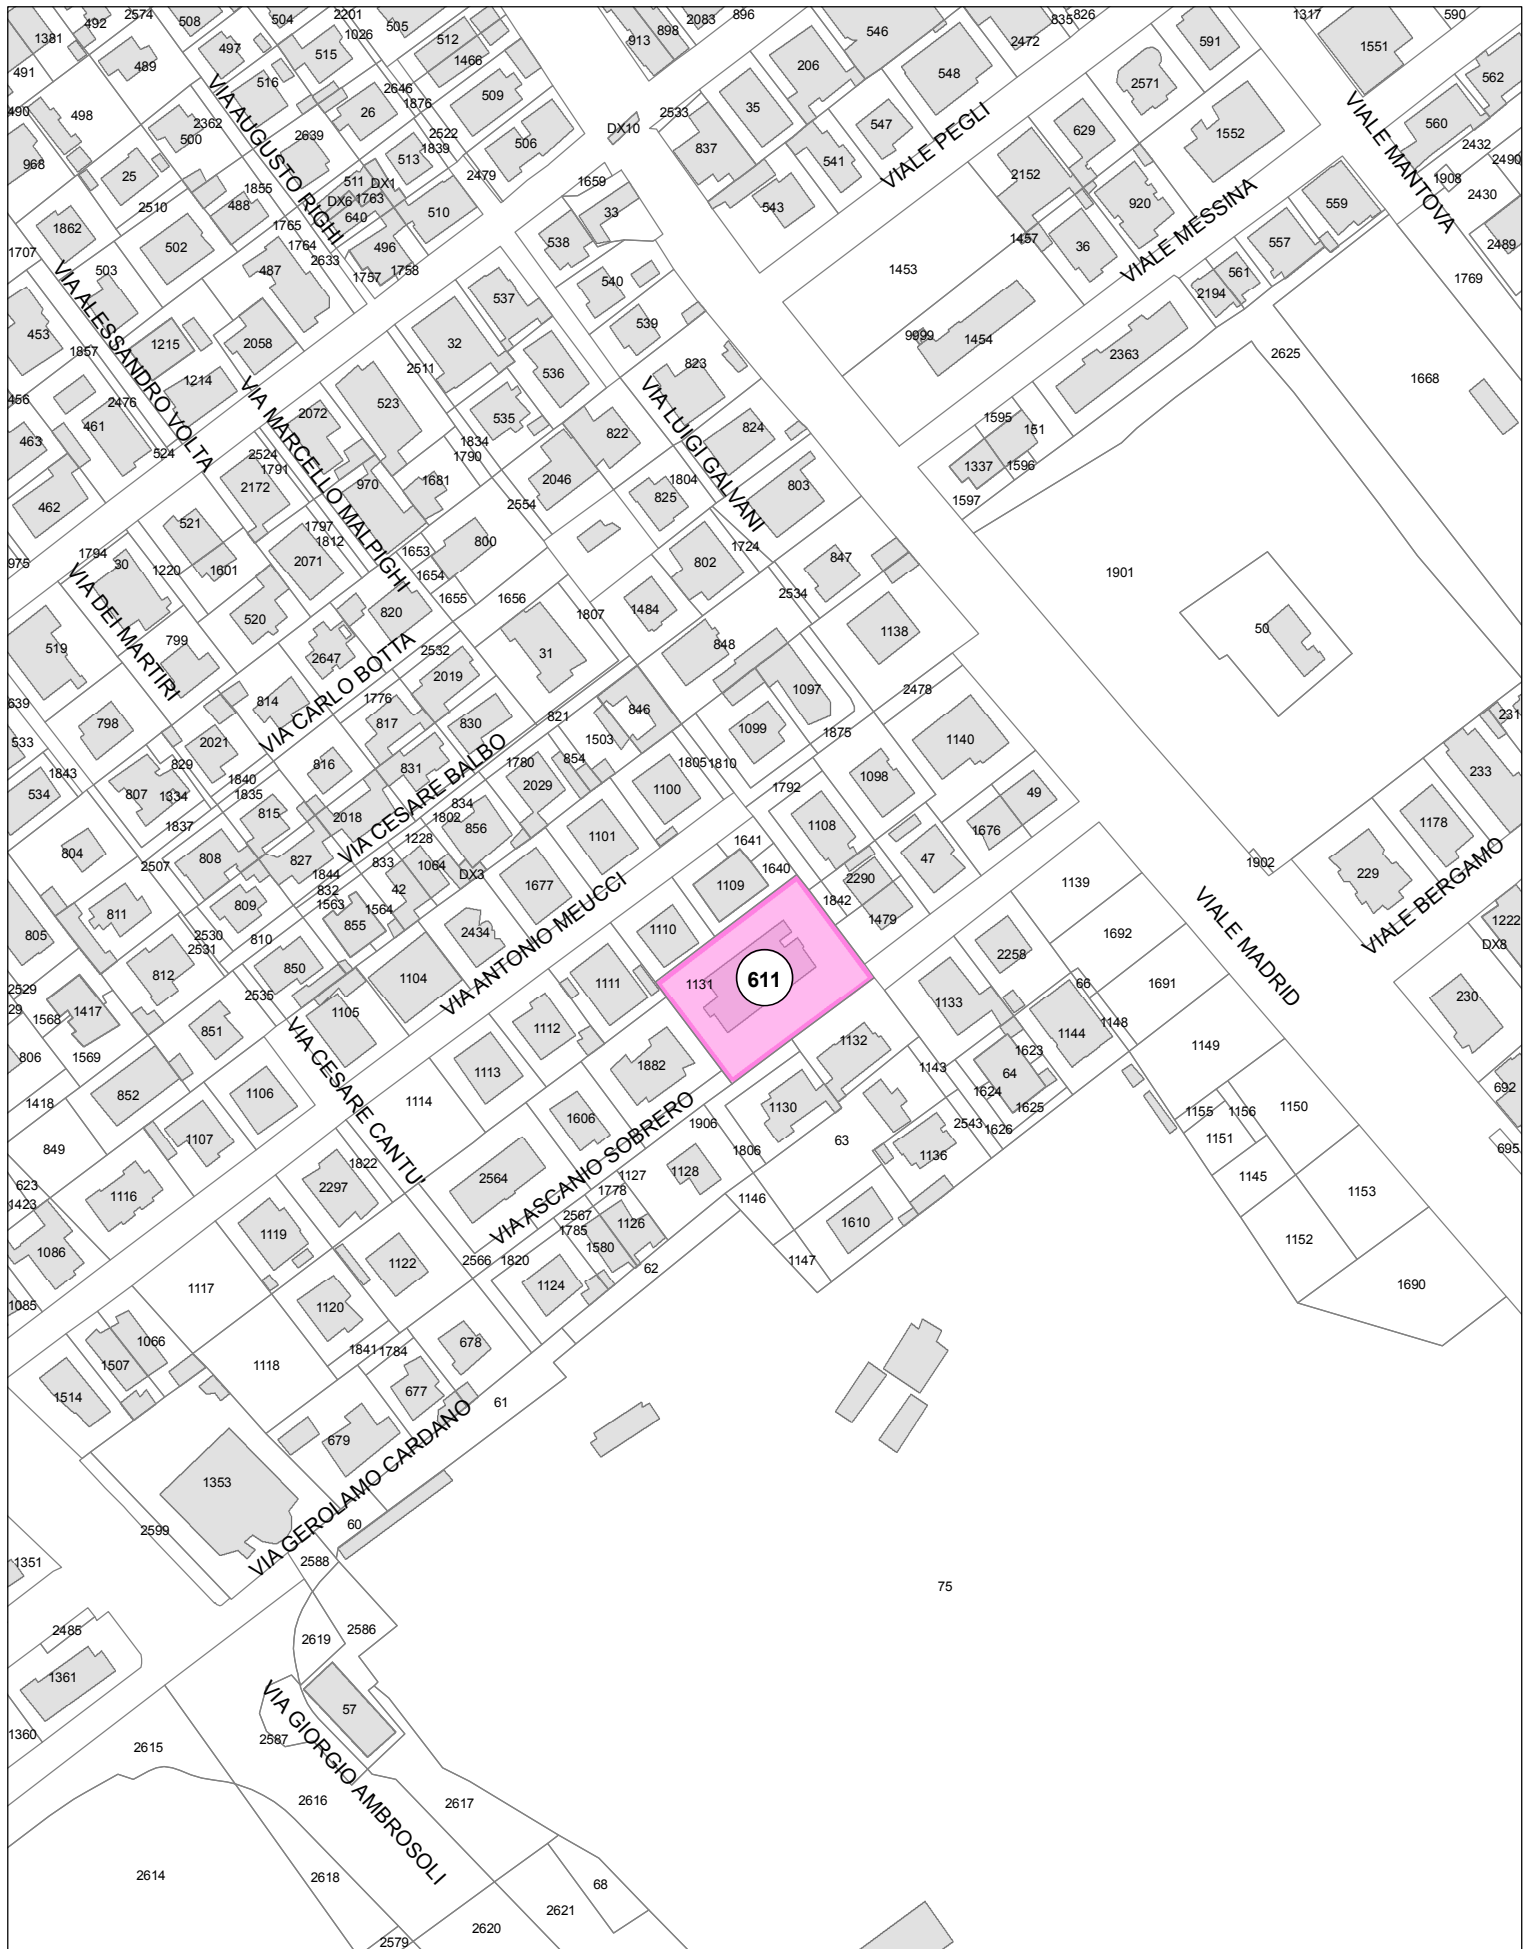

**Oggetto n. 611, SCUOLA ELEMENTARE VILLAGGIO NUOVO, VIA ASCANIO SOBRERO 40**


**Tipo tutela**



Tutela Monumentale (ipso jure combinato disposto art.10, comma 1, art.12 comma 1 D.Lgs.42/2004)

Stralcio di mappa catastale - scala 1:2000



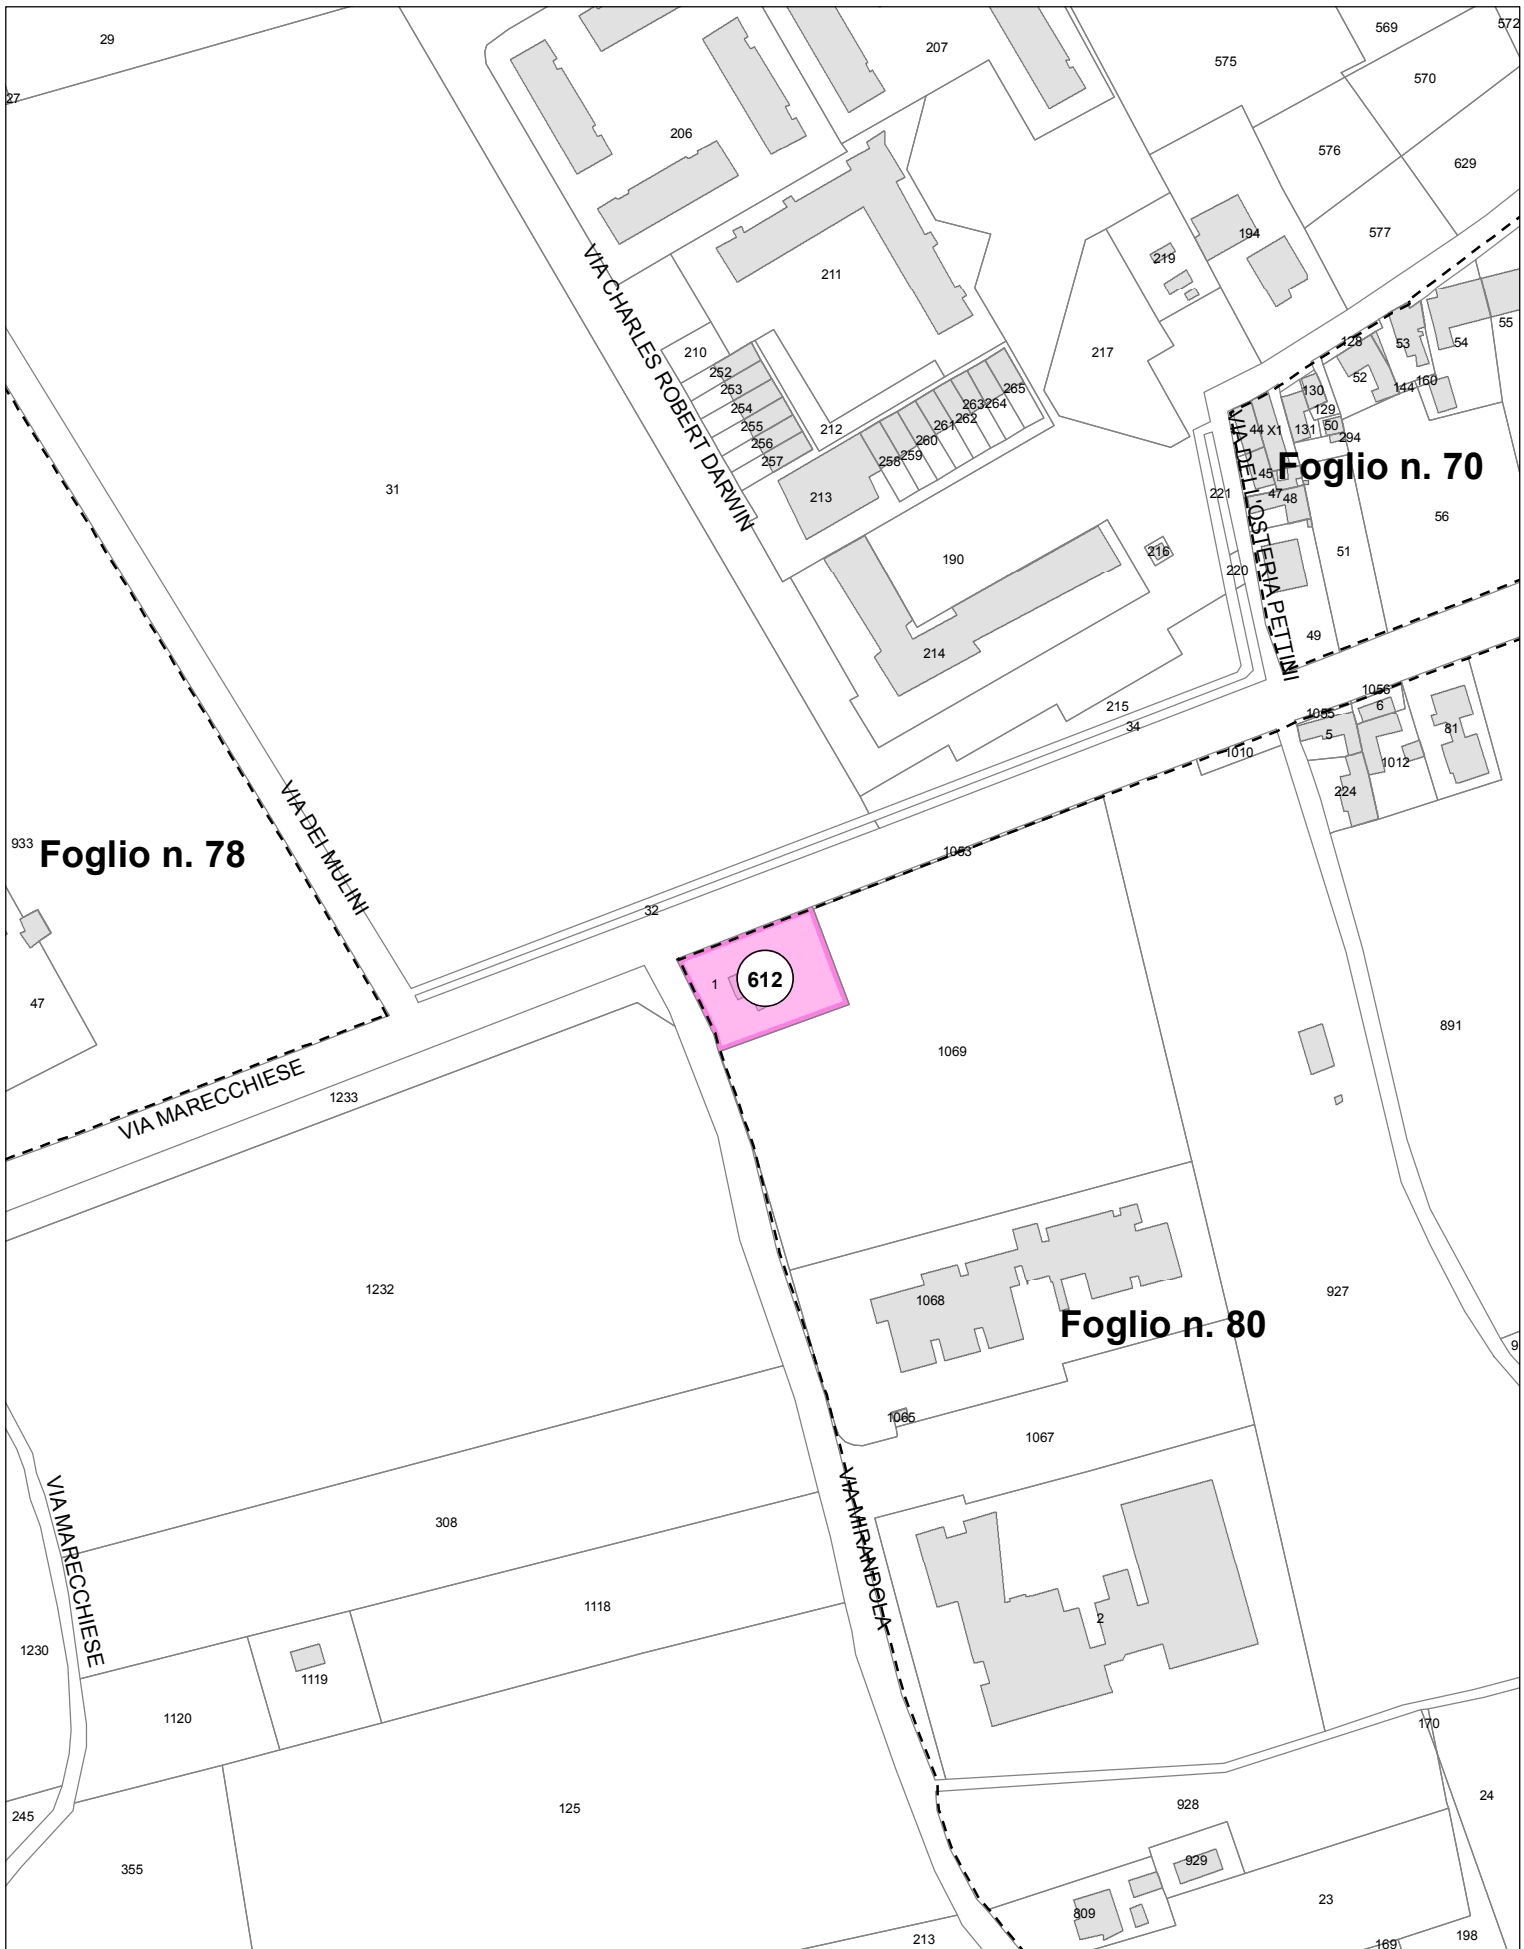


**Oggetto n. 612, SCUOLA ELEMENTARE SPADAROLO, VIA MARECCHIESE 384**

**Tipo tutela**



Tutela Monumentale (ipso jure combinato disposto art.10, comma 1, art.12 comma 1 D.Lgs.42/2004)

Stralcio di mappa catastale - scala 1:2000

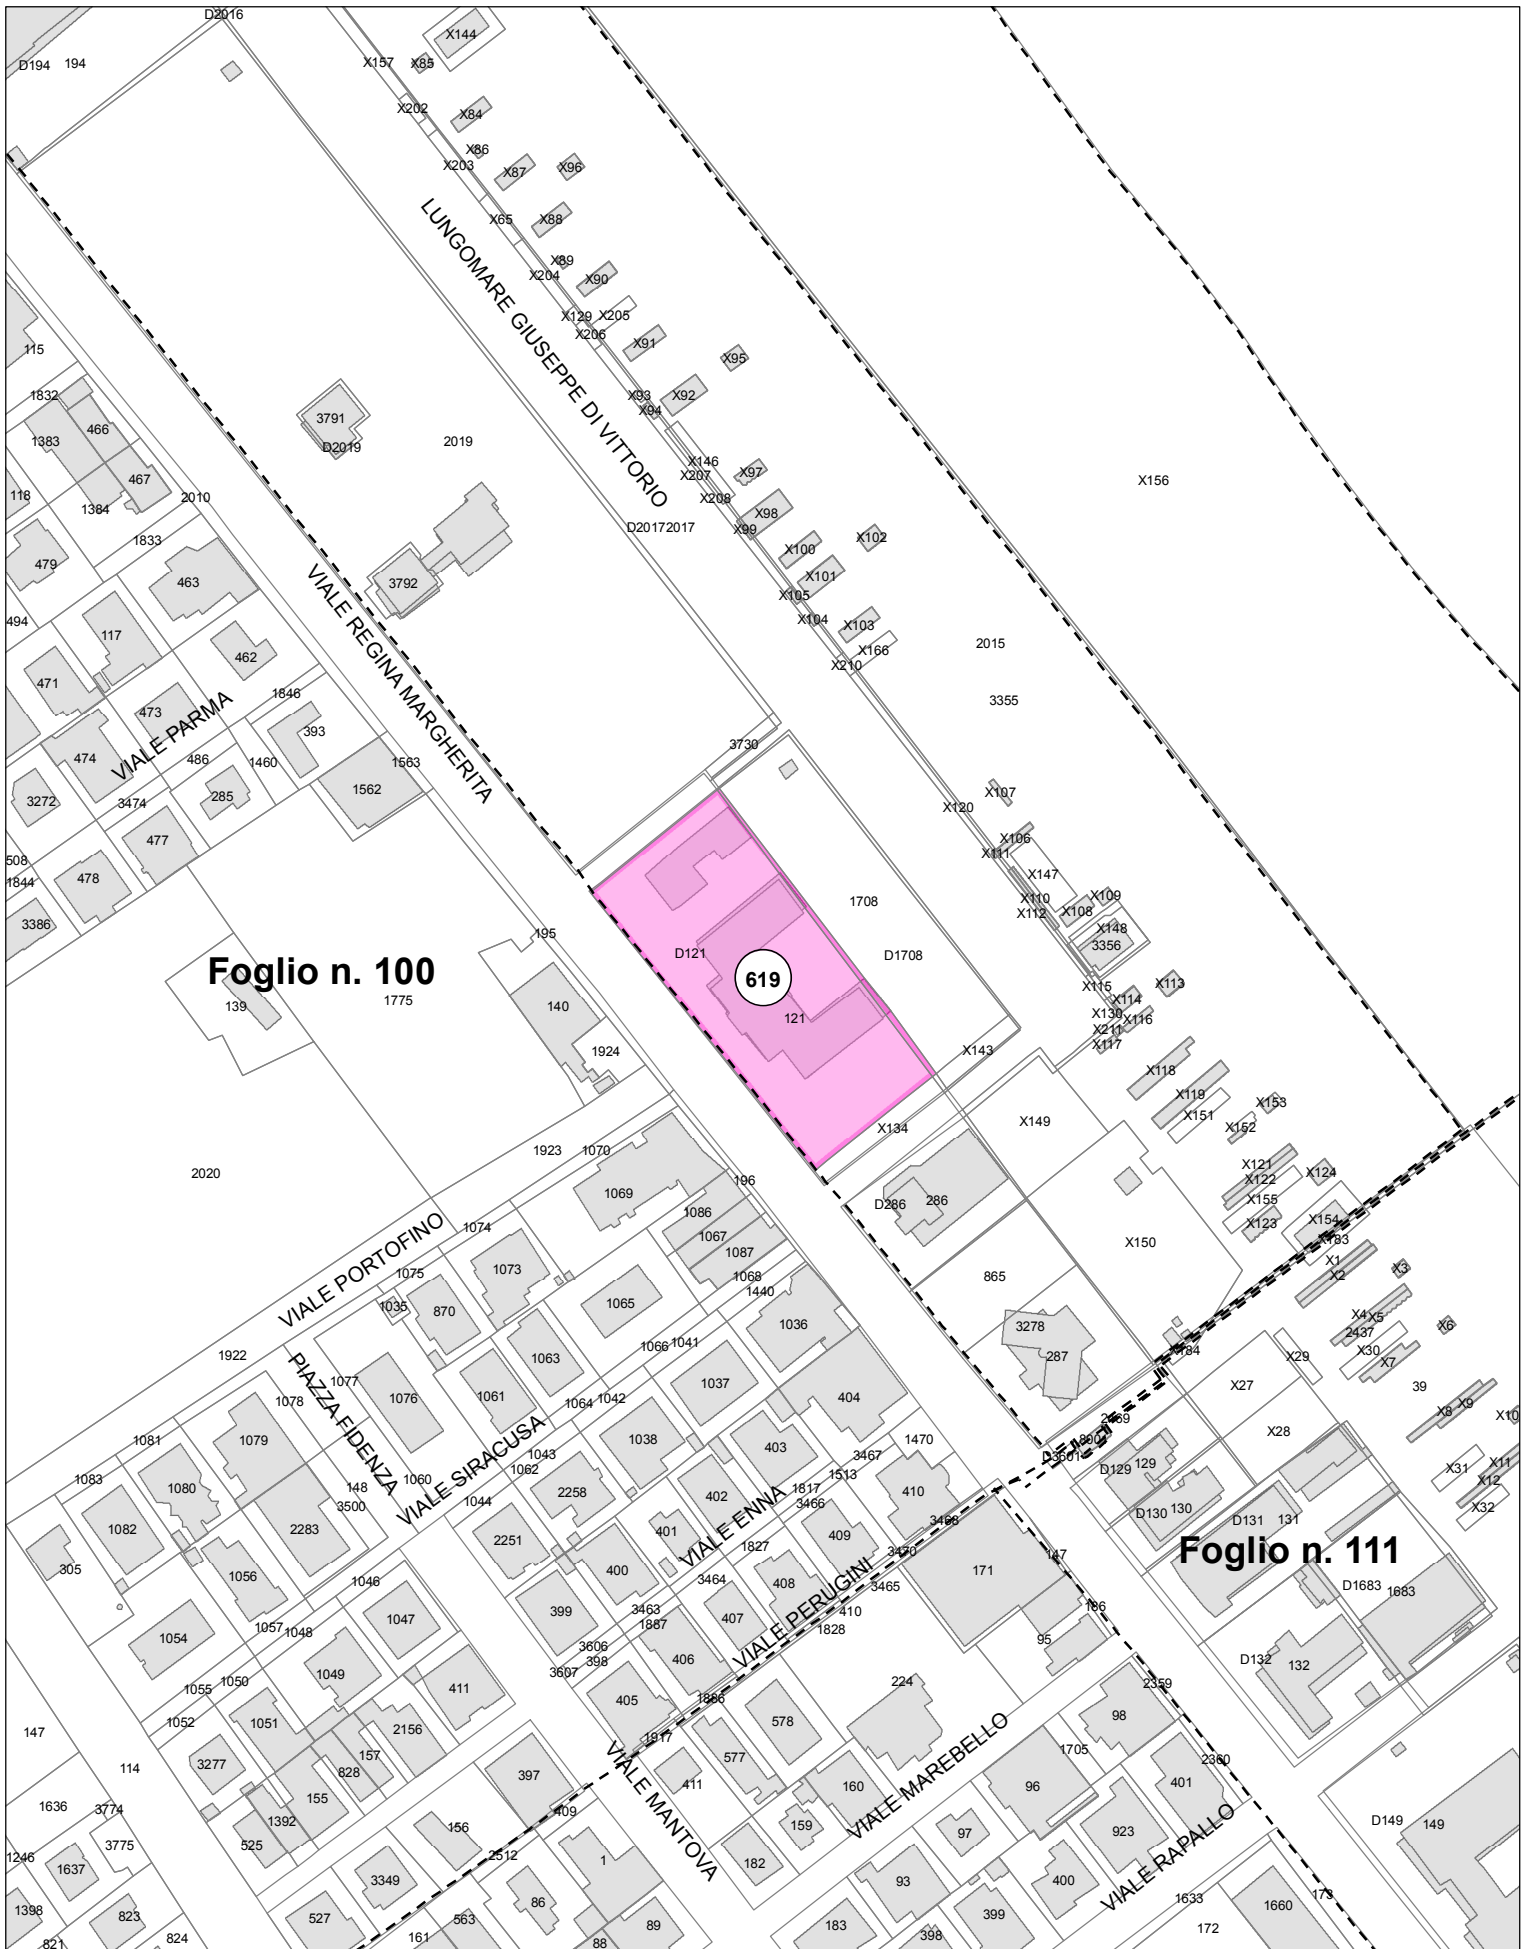

**Foglio n. 100**

**Foglio n. 111**

**619**


**Oggetto n. 619, SCUOLA MATERNA MAREBELLO, VIA REGINA MARRGHERITA4/A**

**Tipo tutela**



Tutela Monumentale (ipso jure combinato disposto art.10, comma 1, art.12 comma 1 D.Lgs.42/2004)

Stralcio di mappa catastale - scala 1:2000

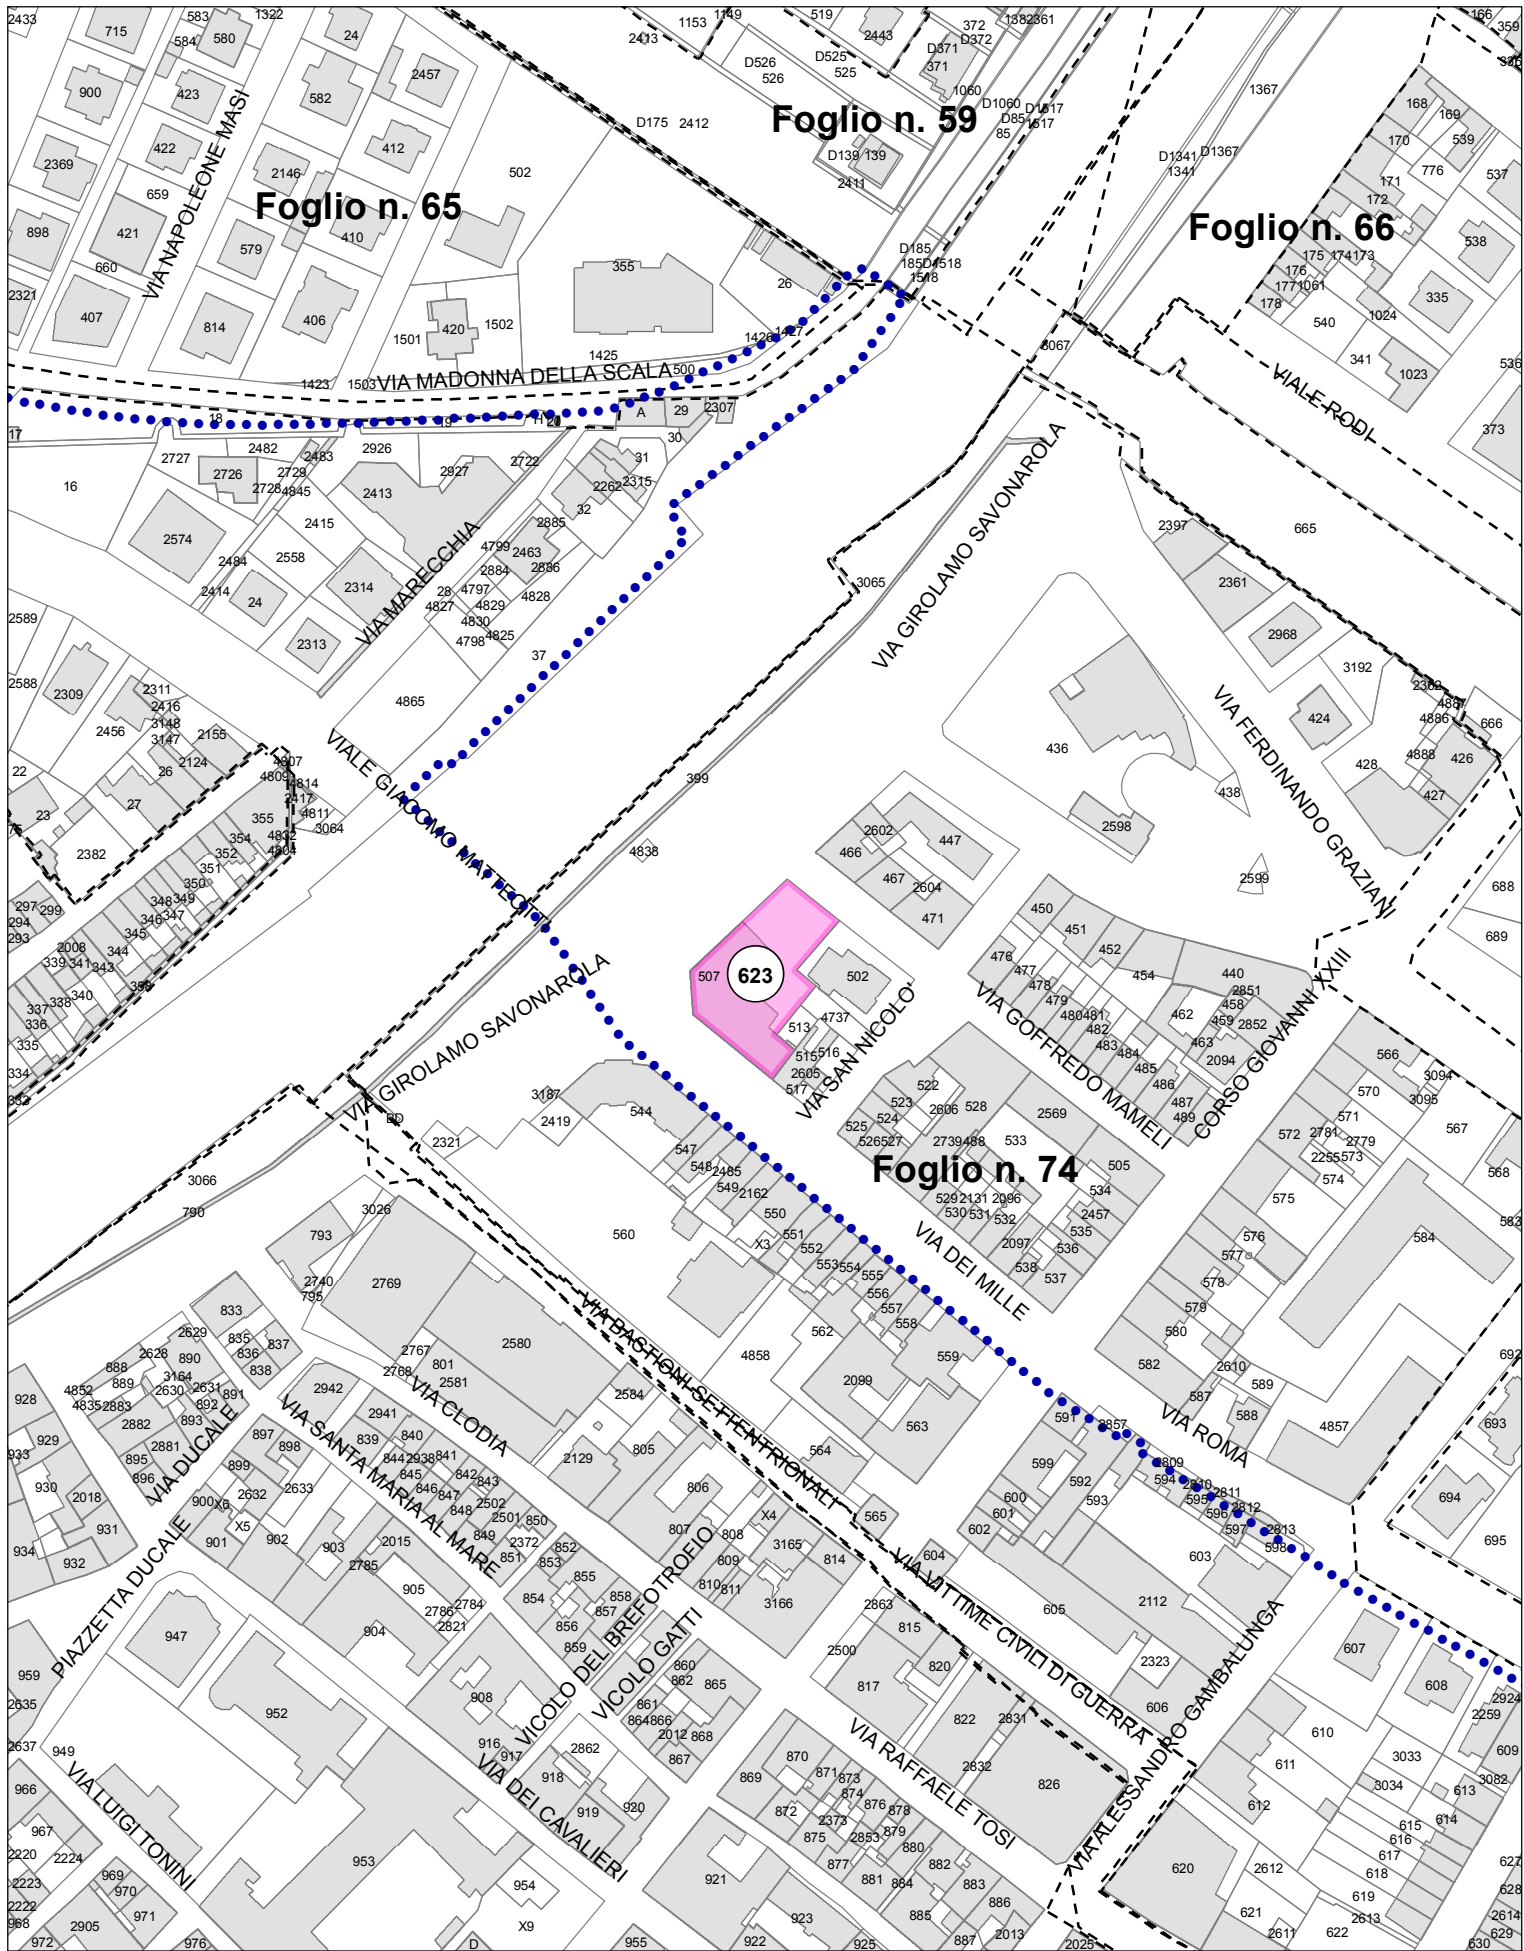

**Oggetto n. 623, SUCCURSALE ALBERTI MARITTIMA, VIA DEI MILLE 39**


**Tipo tutela**



Tutela Monumentale (ipso jure combinato disposto art.10, comma 1, art.12 comma 1 D.Lgs.42/2004)

Stralcio di mappa catastale - scala 1:2000



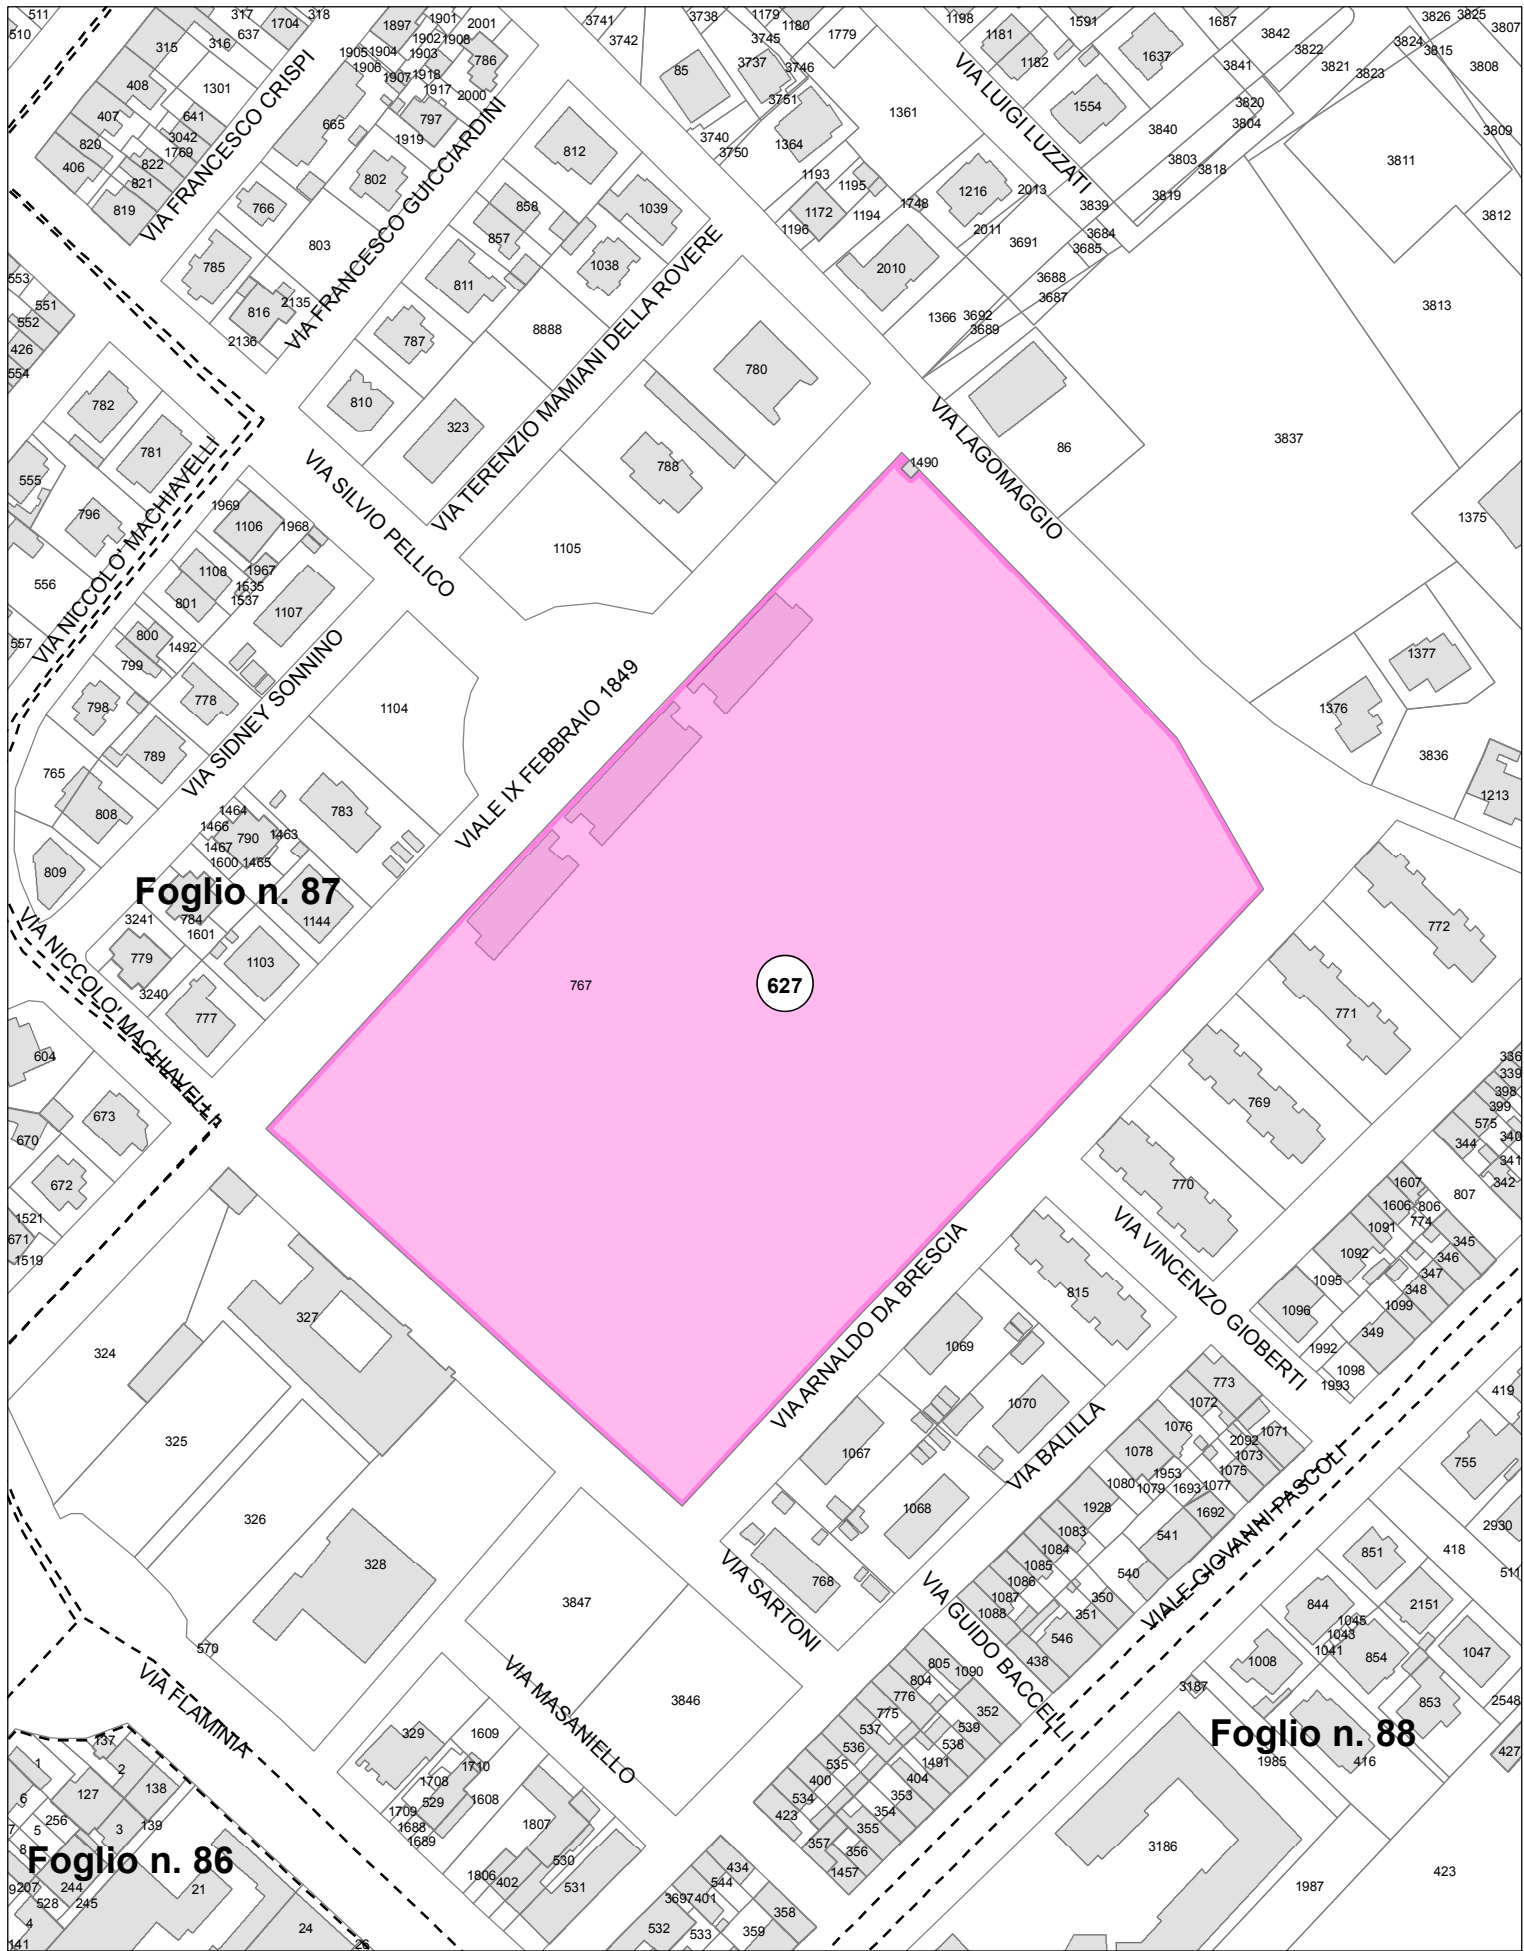


**Oggetto n. 627, IMPIANTO SPORTIVO ROMEO NERI, PIAZZALE DEL POPOLO**

**Tipo tutela**



Tutela Monumentale (ipso jure combinato disposto art.10, comma 1, art.12 comma 1 D.Lgs.42/2004)

Stralcio di mappa catastale - scala 1:2000

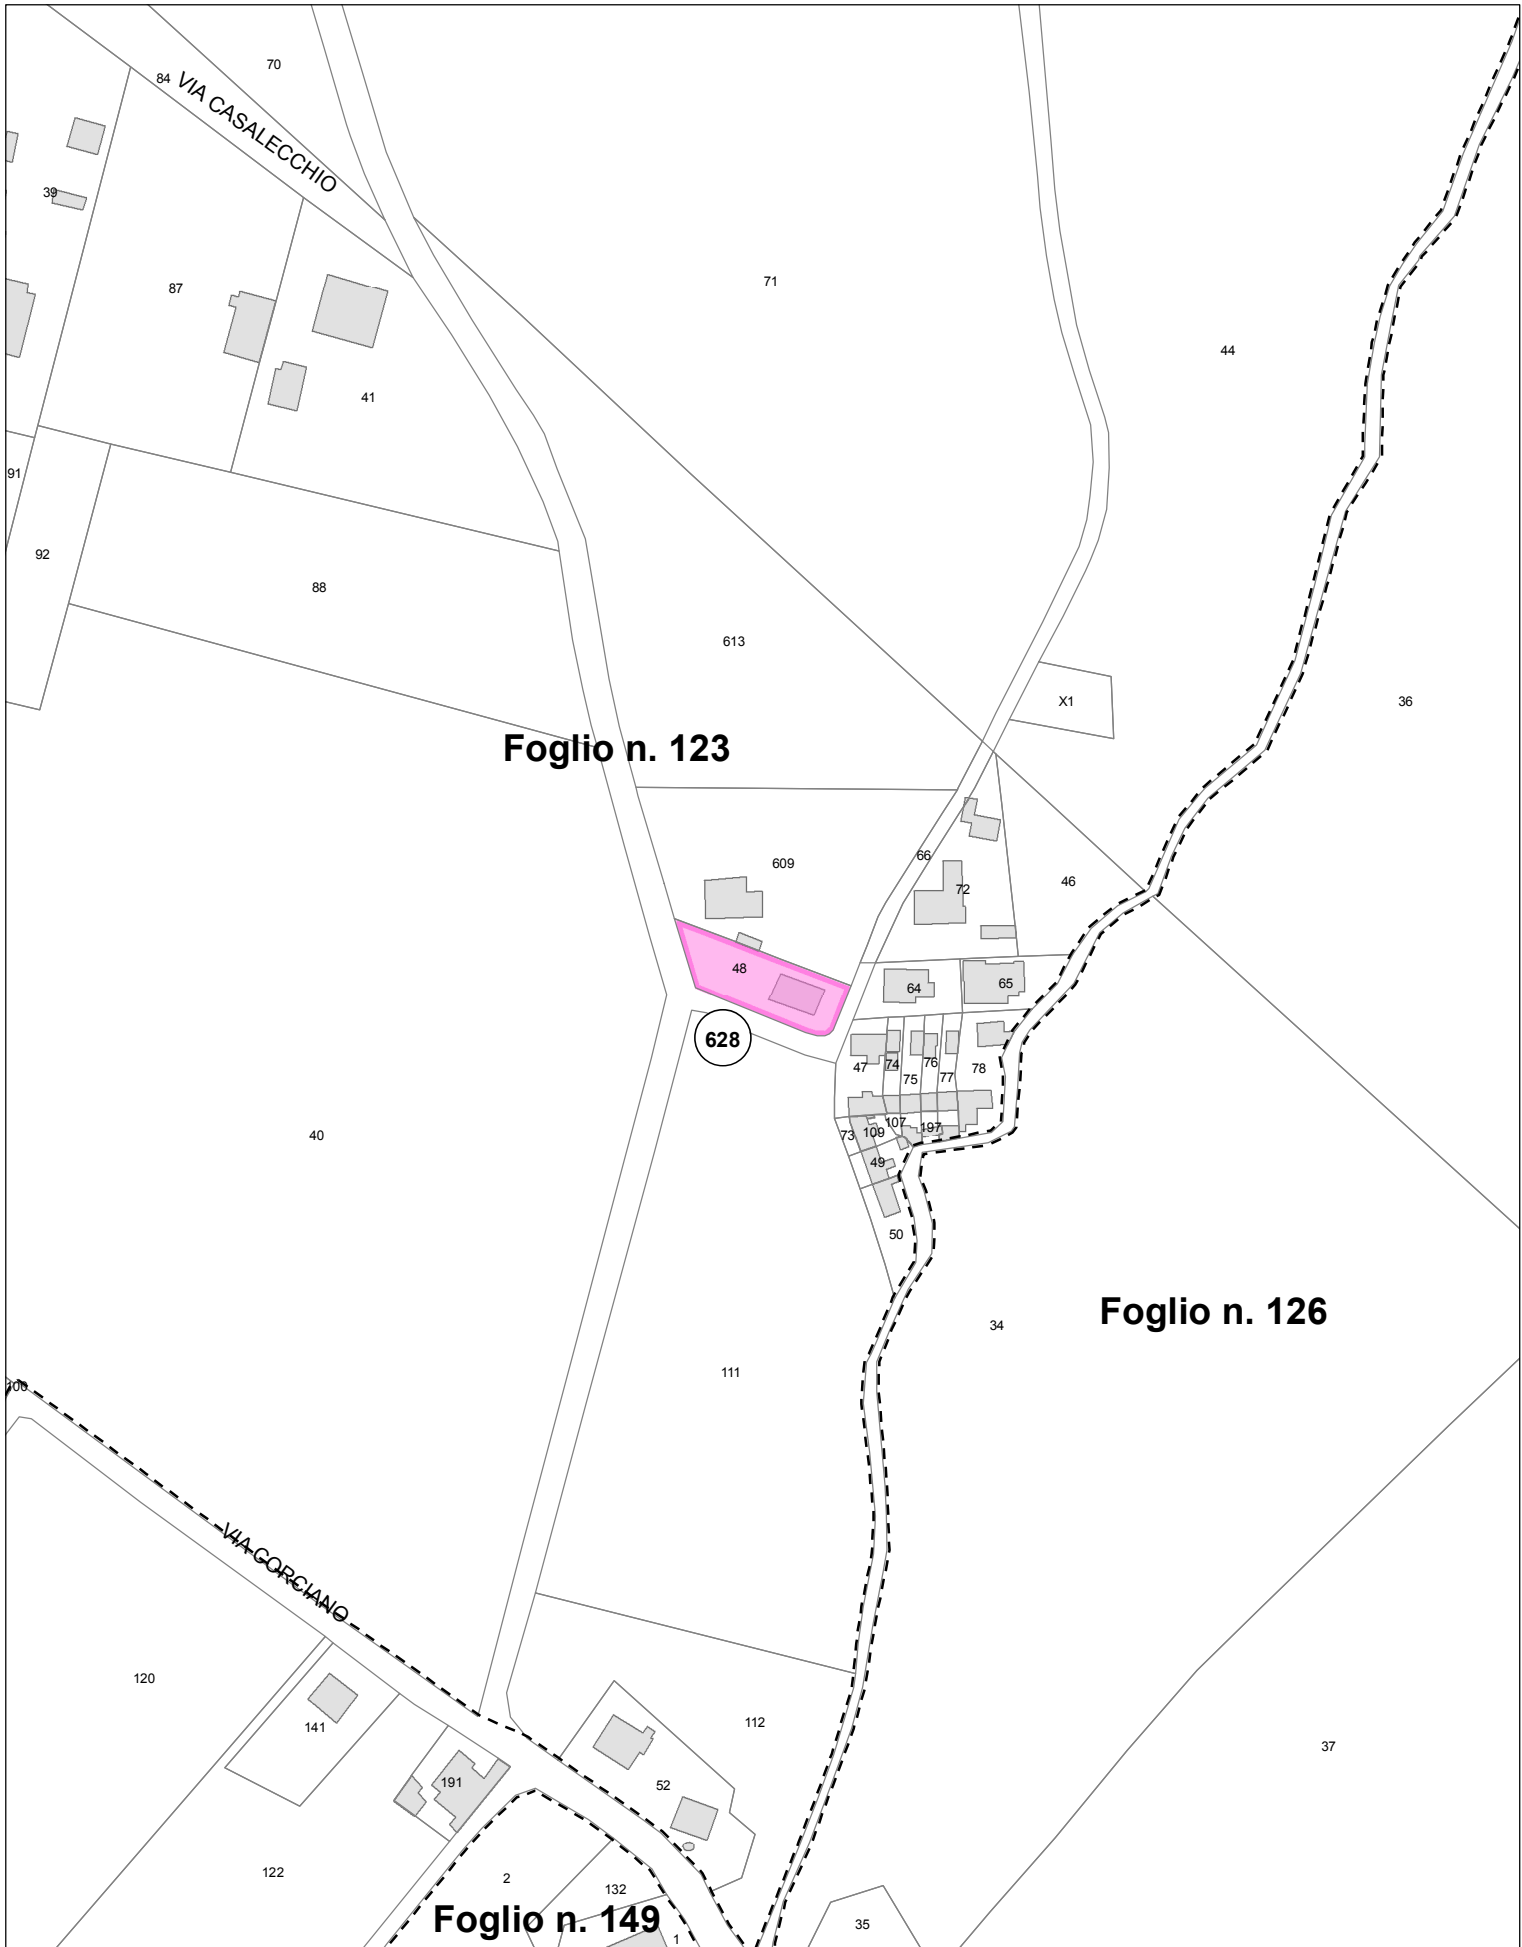


**Oggetto n. 628, EX SCUOLA ELEMENTARE, VIA CASALECCHIO 28**

**Tipo tutela**



Tutela Monumentale (ipso jure combinato disposto art.10, comma 1, art.12 comma 1 D.Lgs.42/2004)

Stralcio di mappa catastale - scala 1:2000

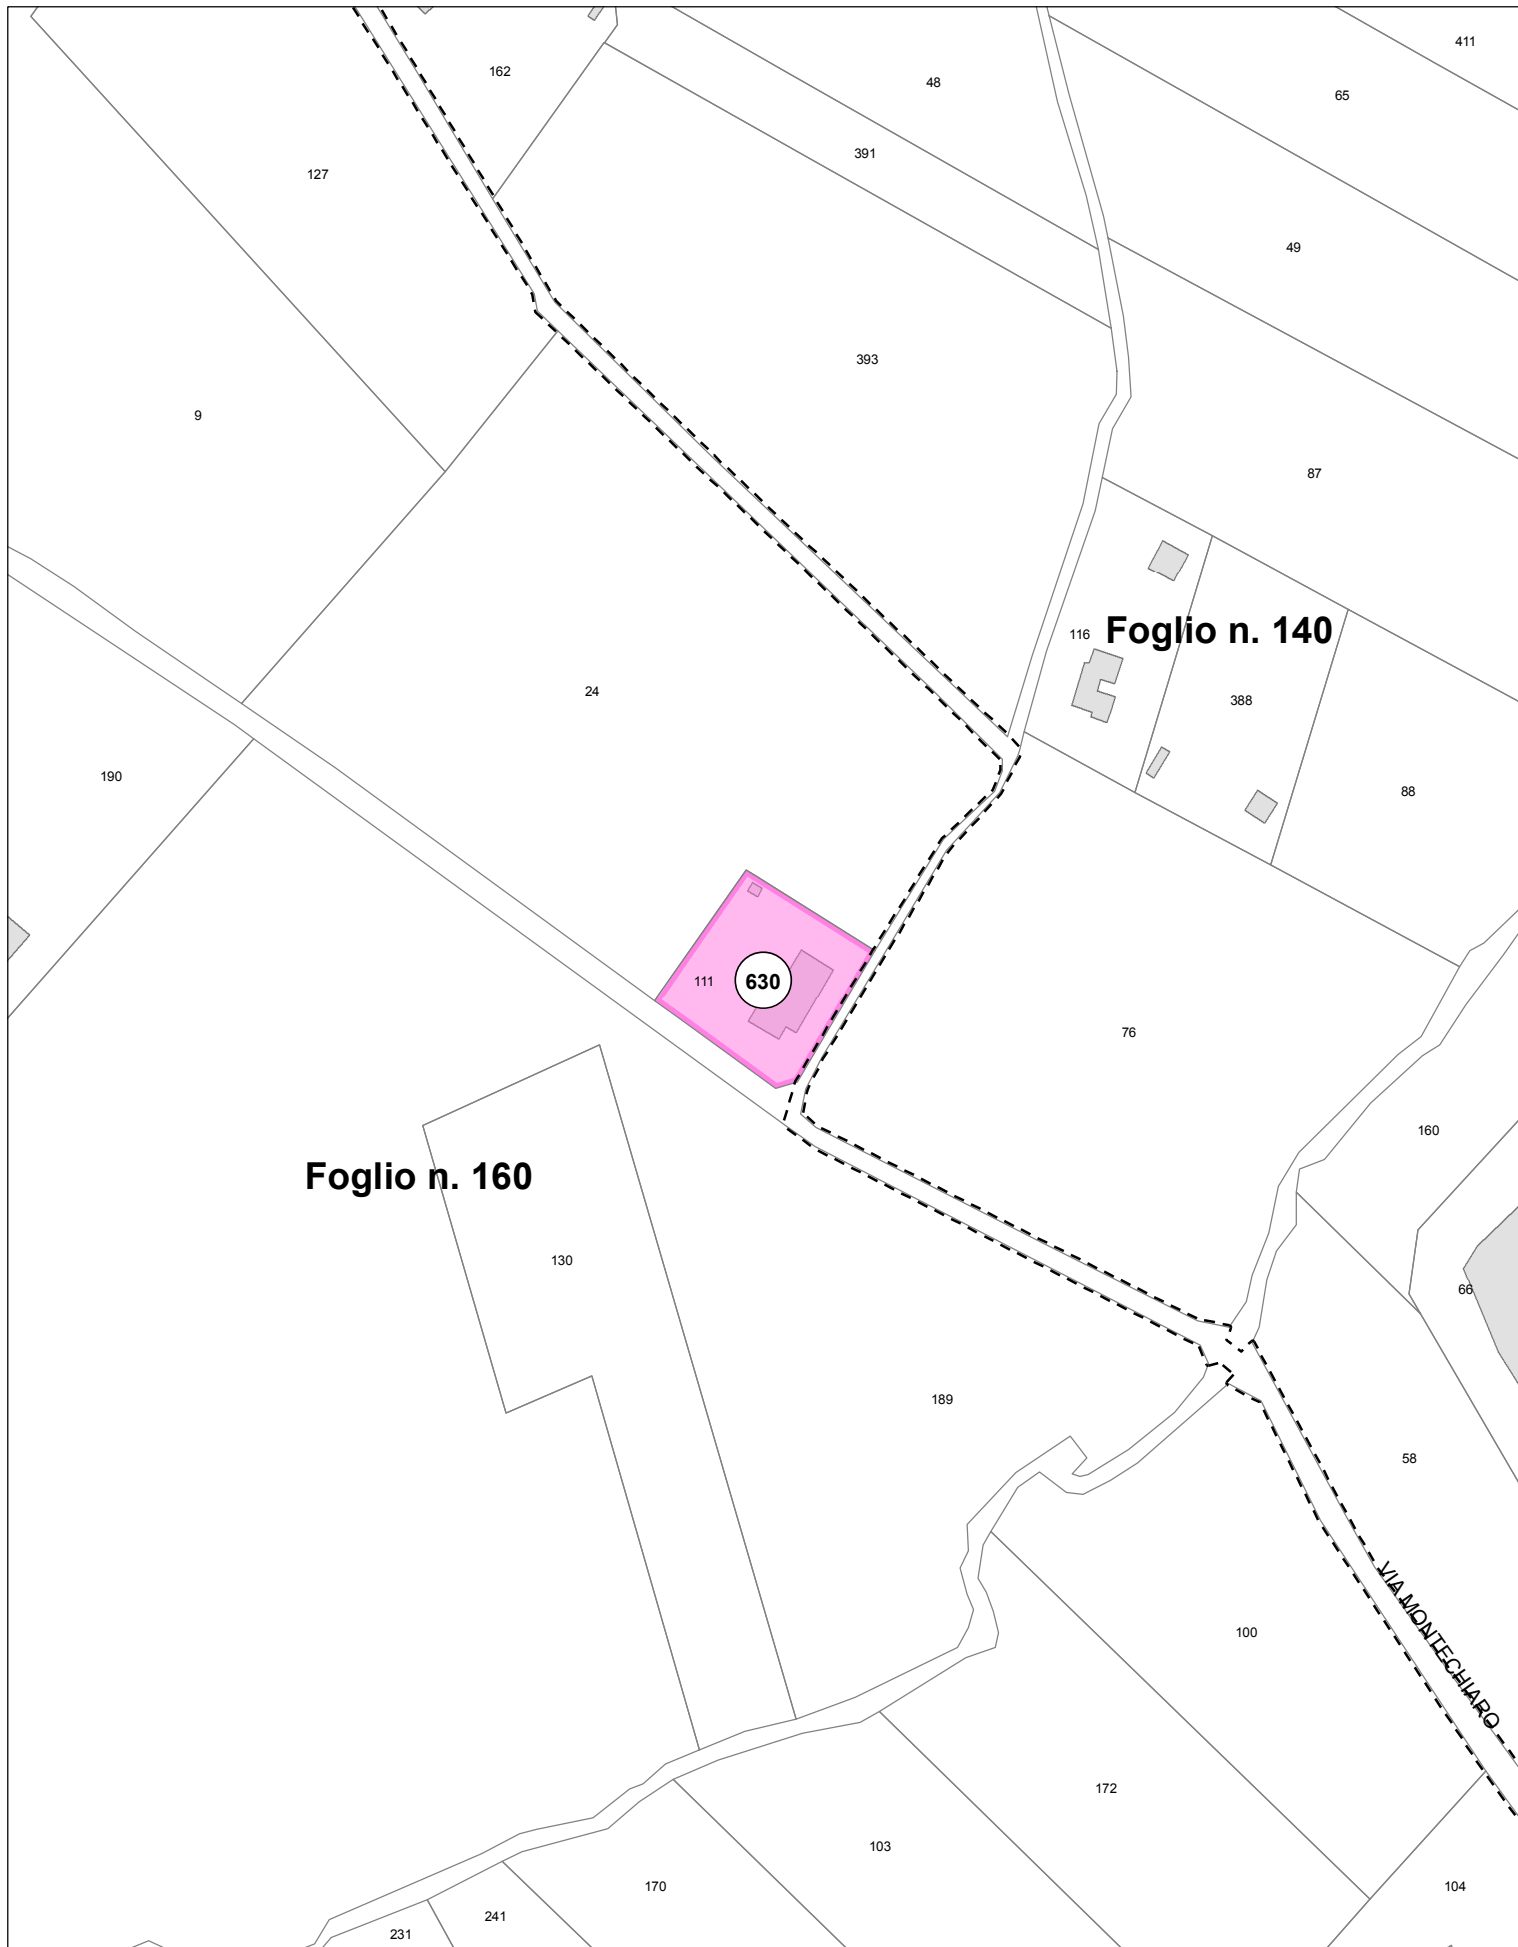

**Oggetto n. 630, EX SCUOLA ELEMENTARE SANT'AQUILINA, VIA MONTECHIARO 20**


**Tipo tutela**



Tutela Monumentale (ipso jure combinato disposto art.10, comma 1, art.12 comma 1 D.Lgs.42/2004)

Stralcio di mappa catastale - scala 1:2000



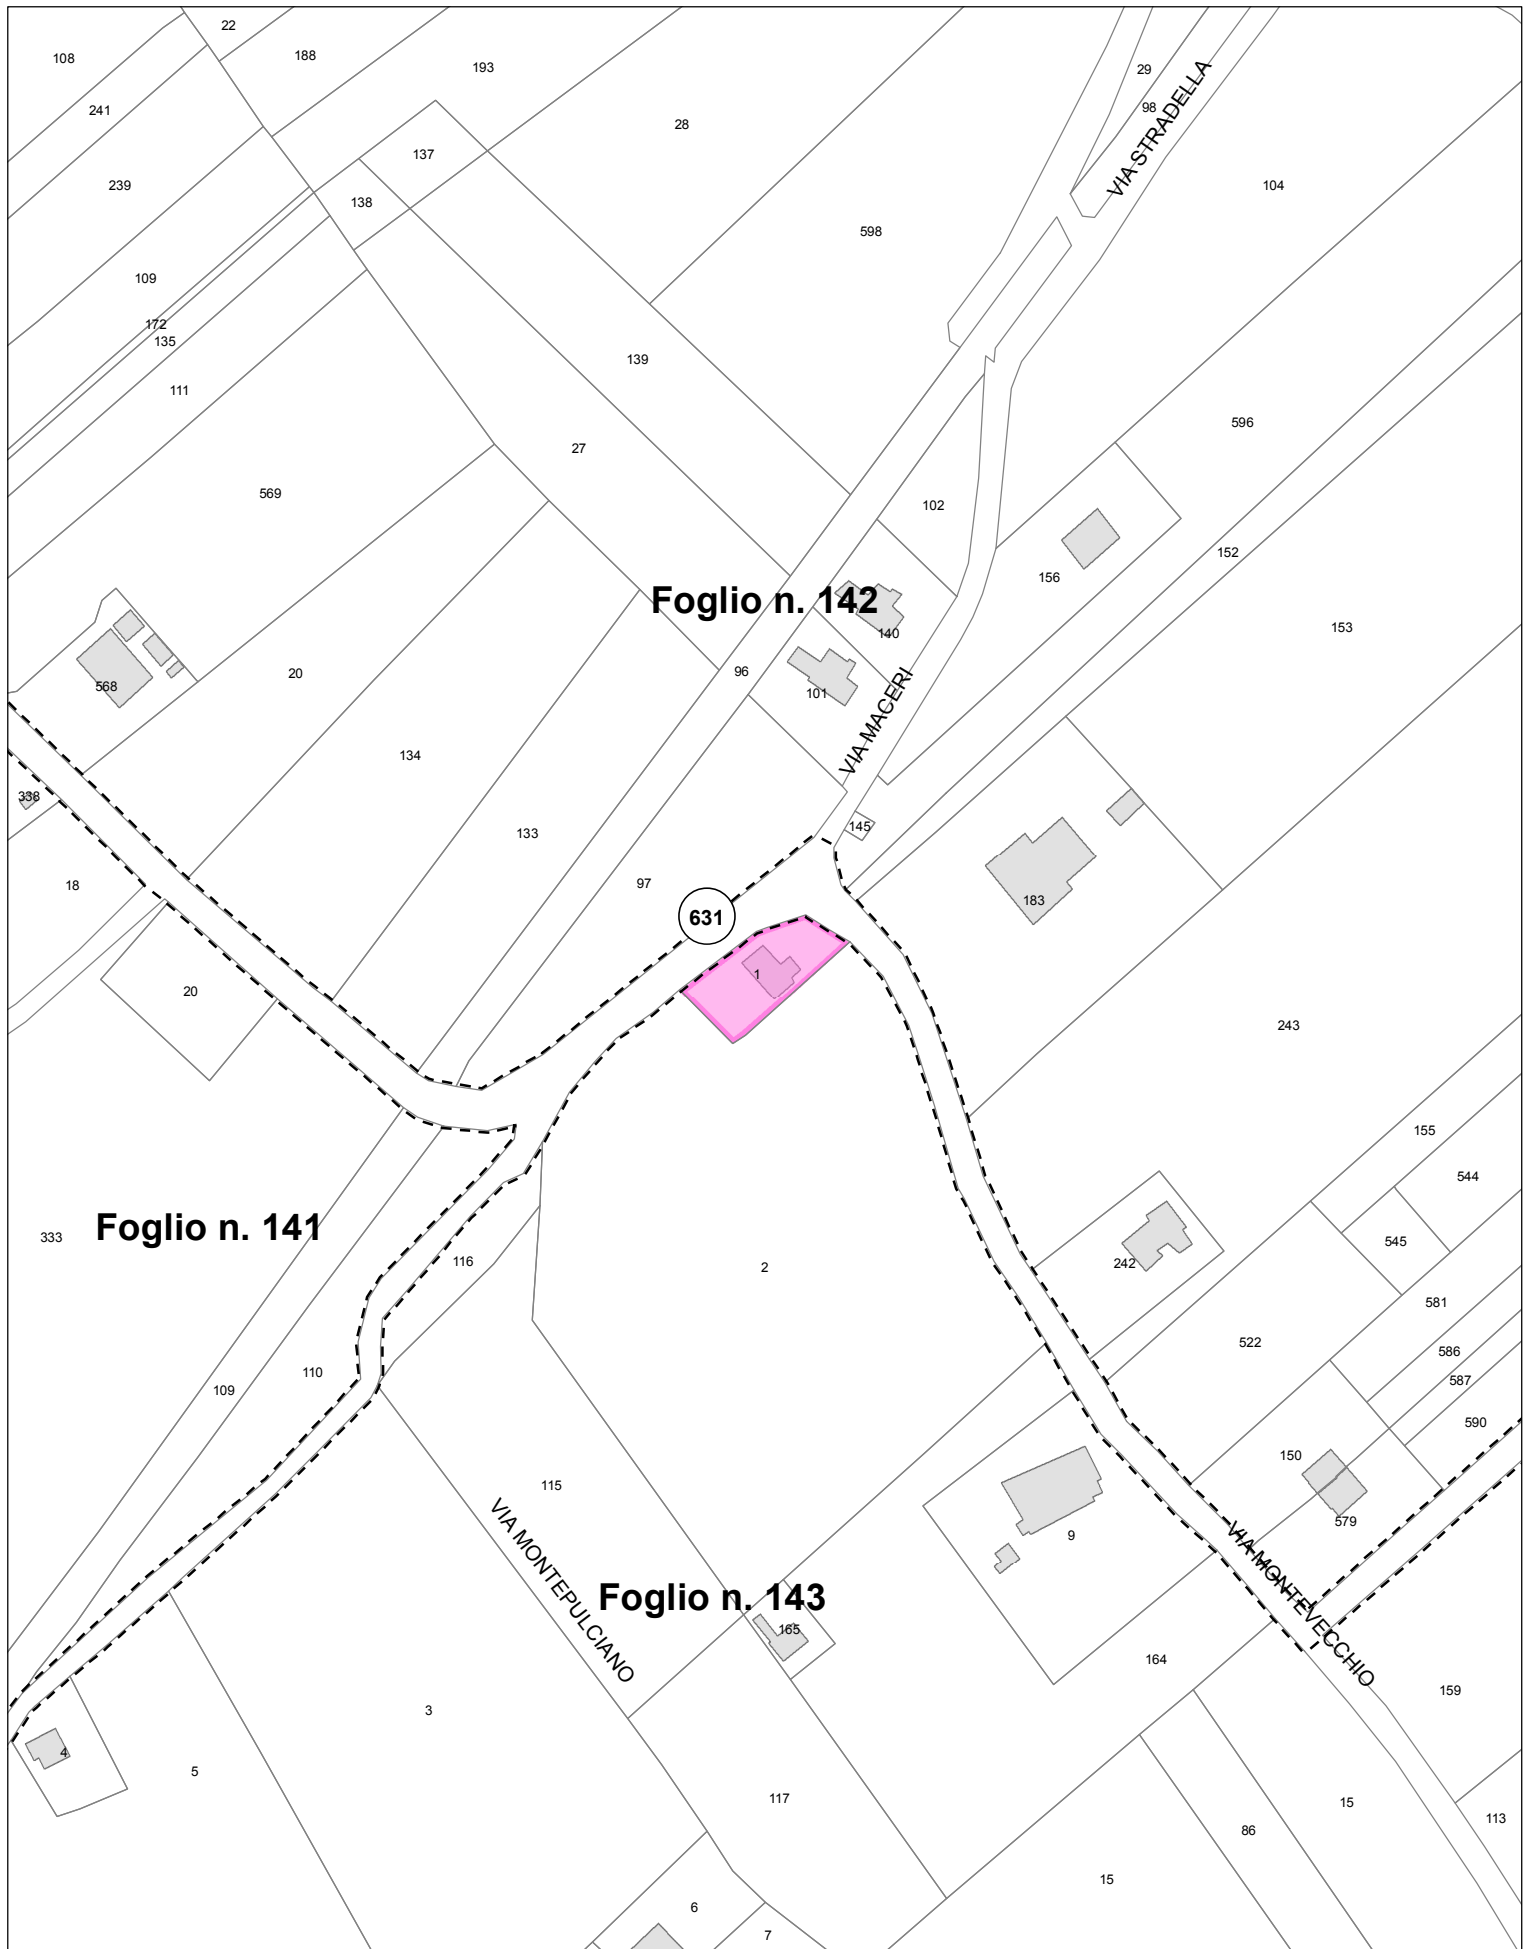


**Oggetto n. 631, EX SCUOLA ELEMENTARE SANTA MARIA IN CERRETO, VIA MONTEVECCHIO 7**

**Tipo tutela**



Tutela Monumentale (ipso jure combinato disposto art.10, comma 1, art.12 comma 1 D.Lgs.42/2004)

Stralcio di mappa catastale - scala 1:2000

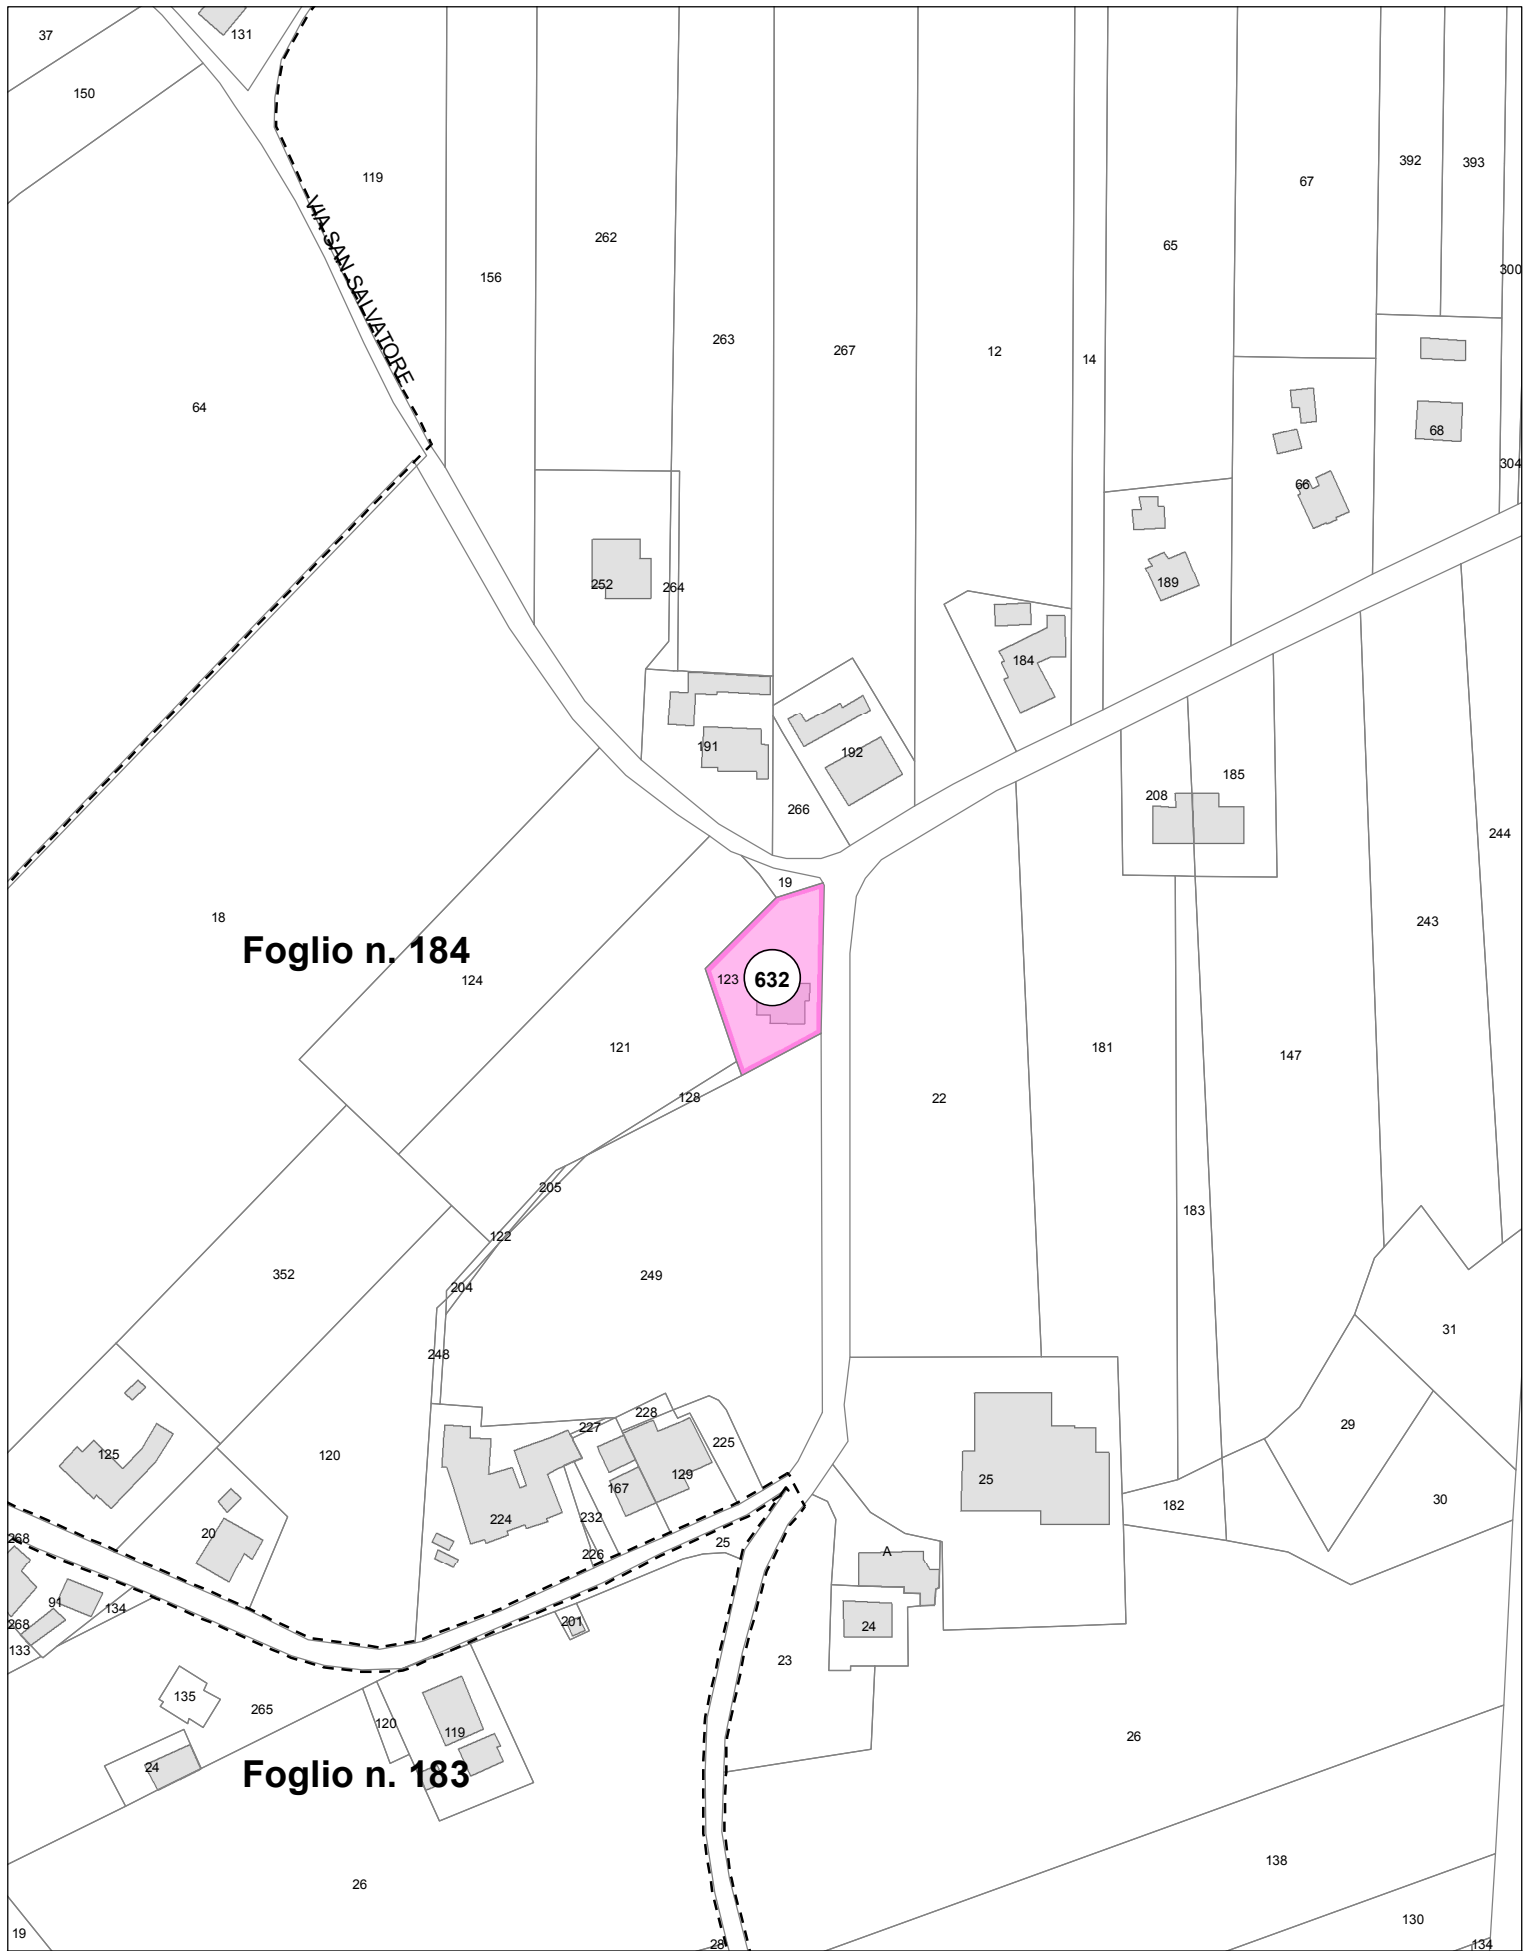


**Oggetto n. 632, EX SCUOLA ELEMENTARE SAN SALVATORE, VIA SAN SALVATORE 39**

**Tipo tutela**



Tutela Monumentale (ipso jure combinato disposto art.10, comma 1, art.12 comma 1 D.Lgs.42/2004)

Stralcio di mappa catastale - scala 1:2000

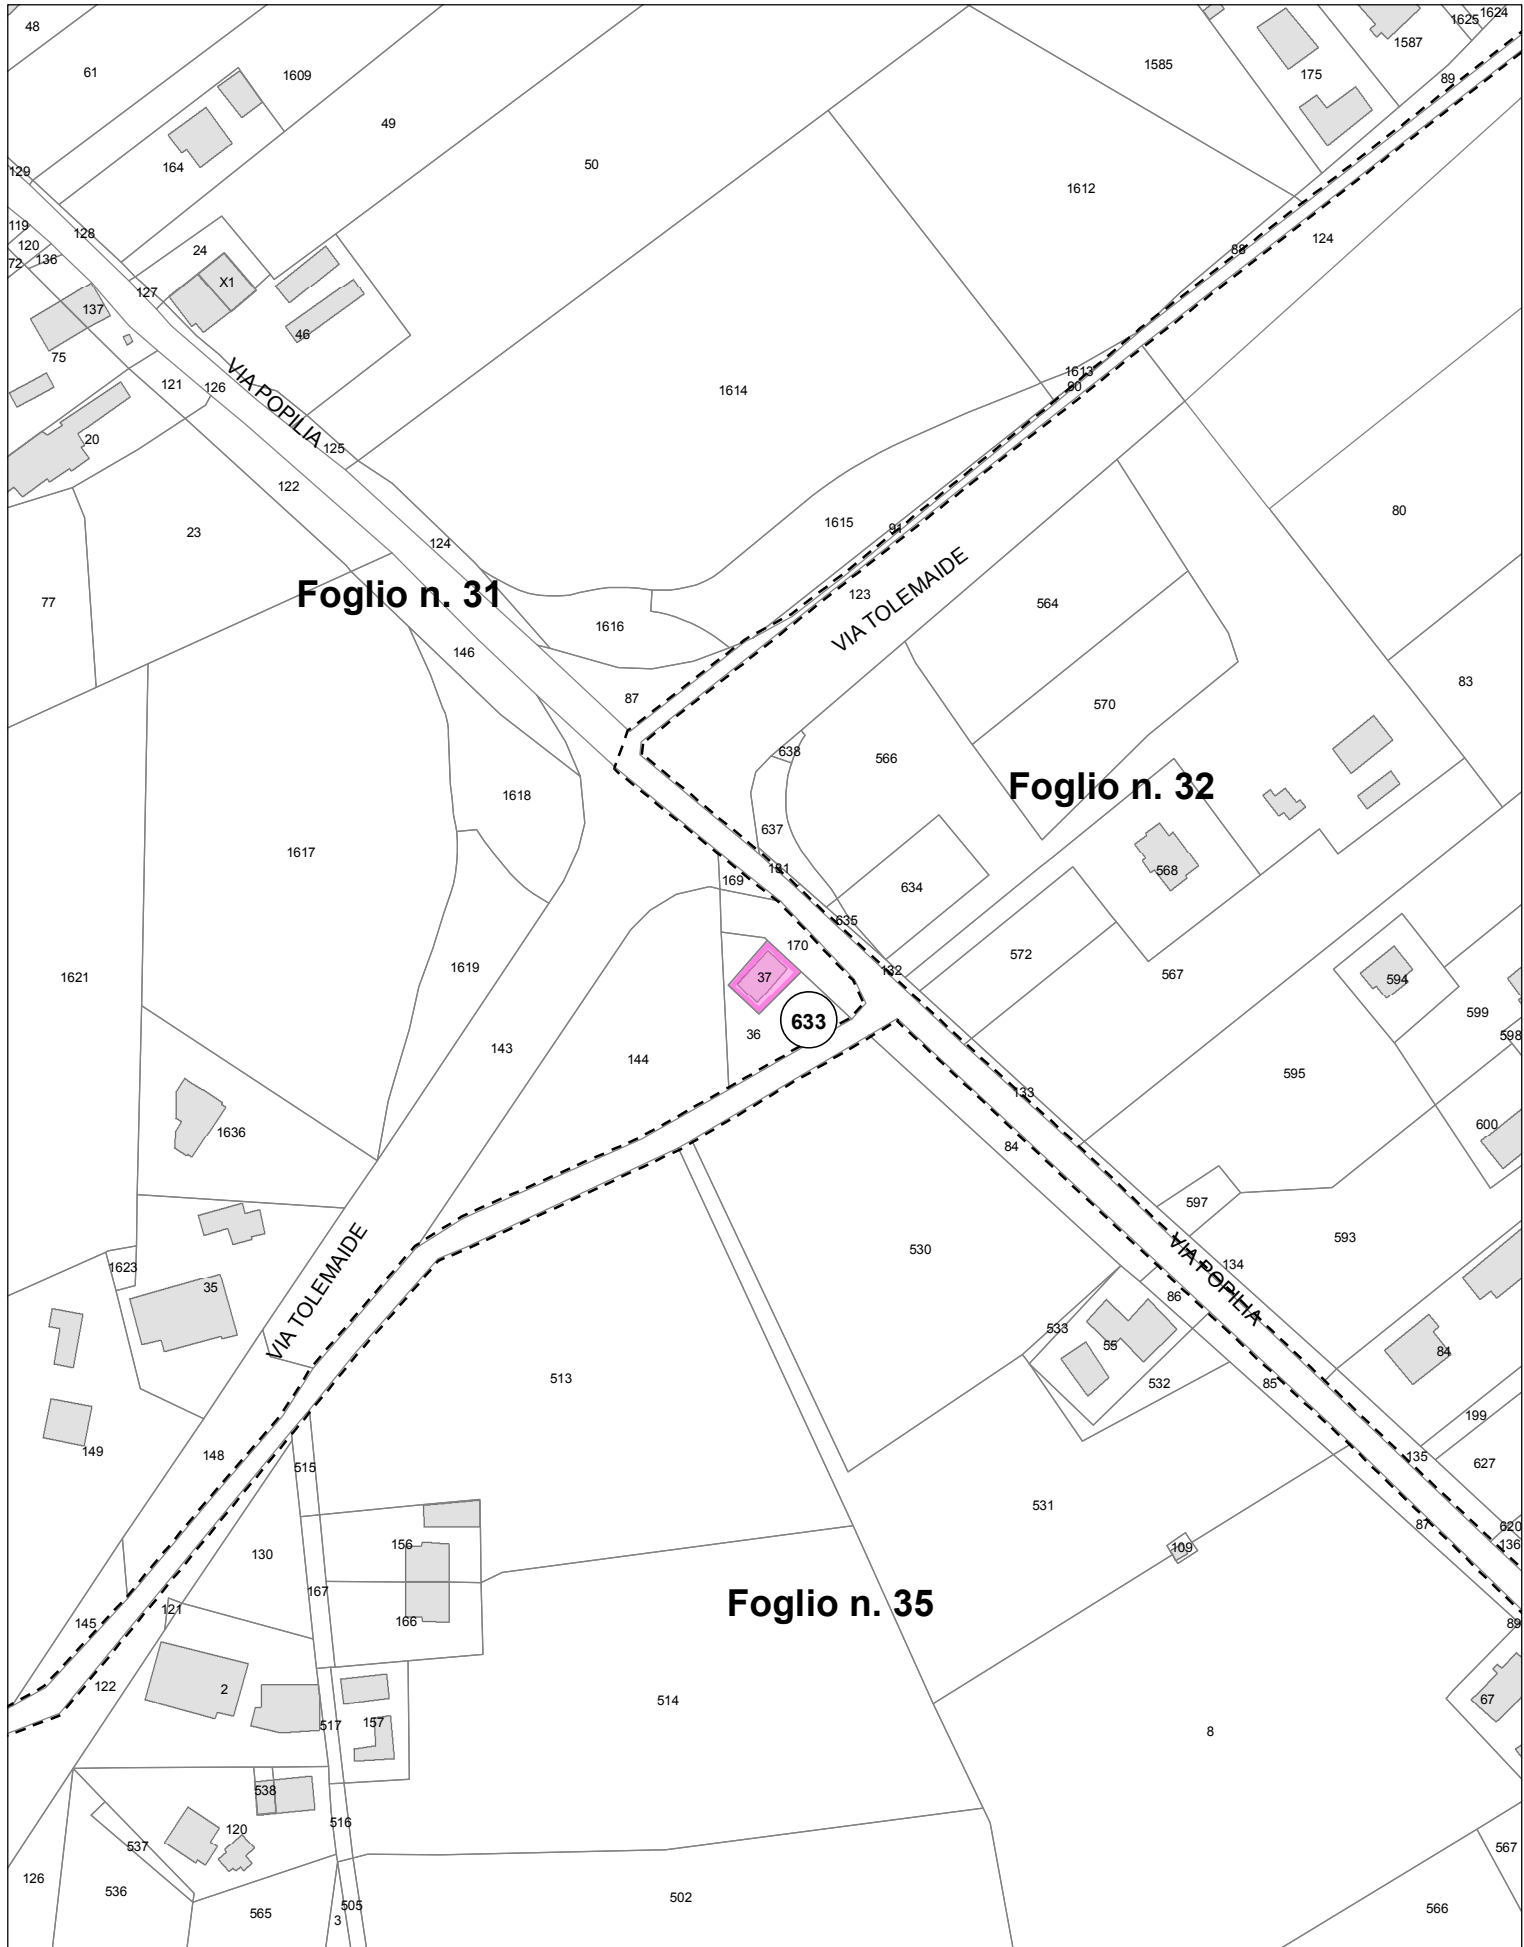

**Oggetto n. 633, EX SCUOLA ELEMENTARE CASTELLABATE, VIA POPILIA 262**

**Tipo tutela**




Tutela Monumentale (ipso jure combinato disposto art.10, comma 1, art.12 comma 1 D.Lgs.42/2004)

Stralcio di mappa catastale - scala 1:2000





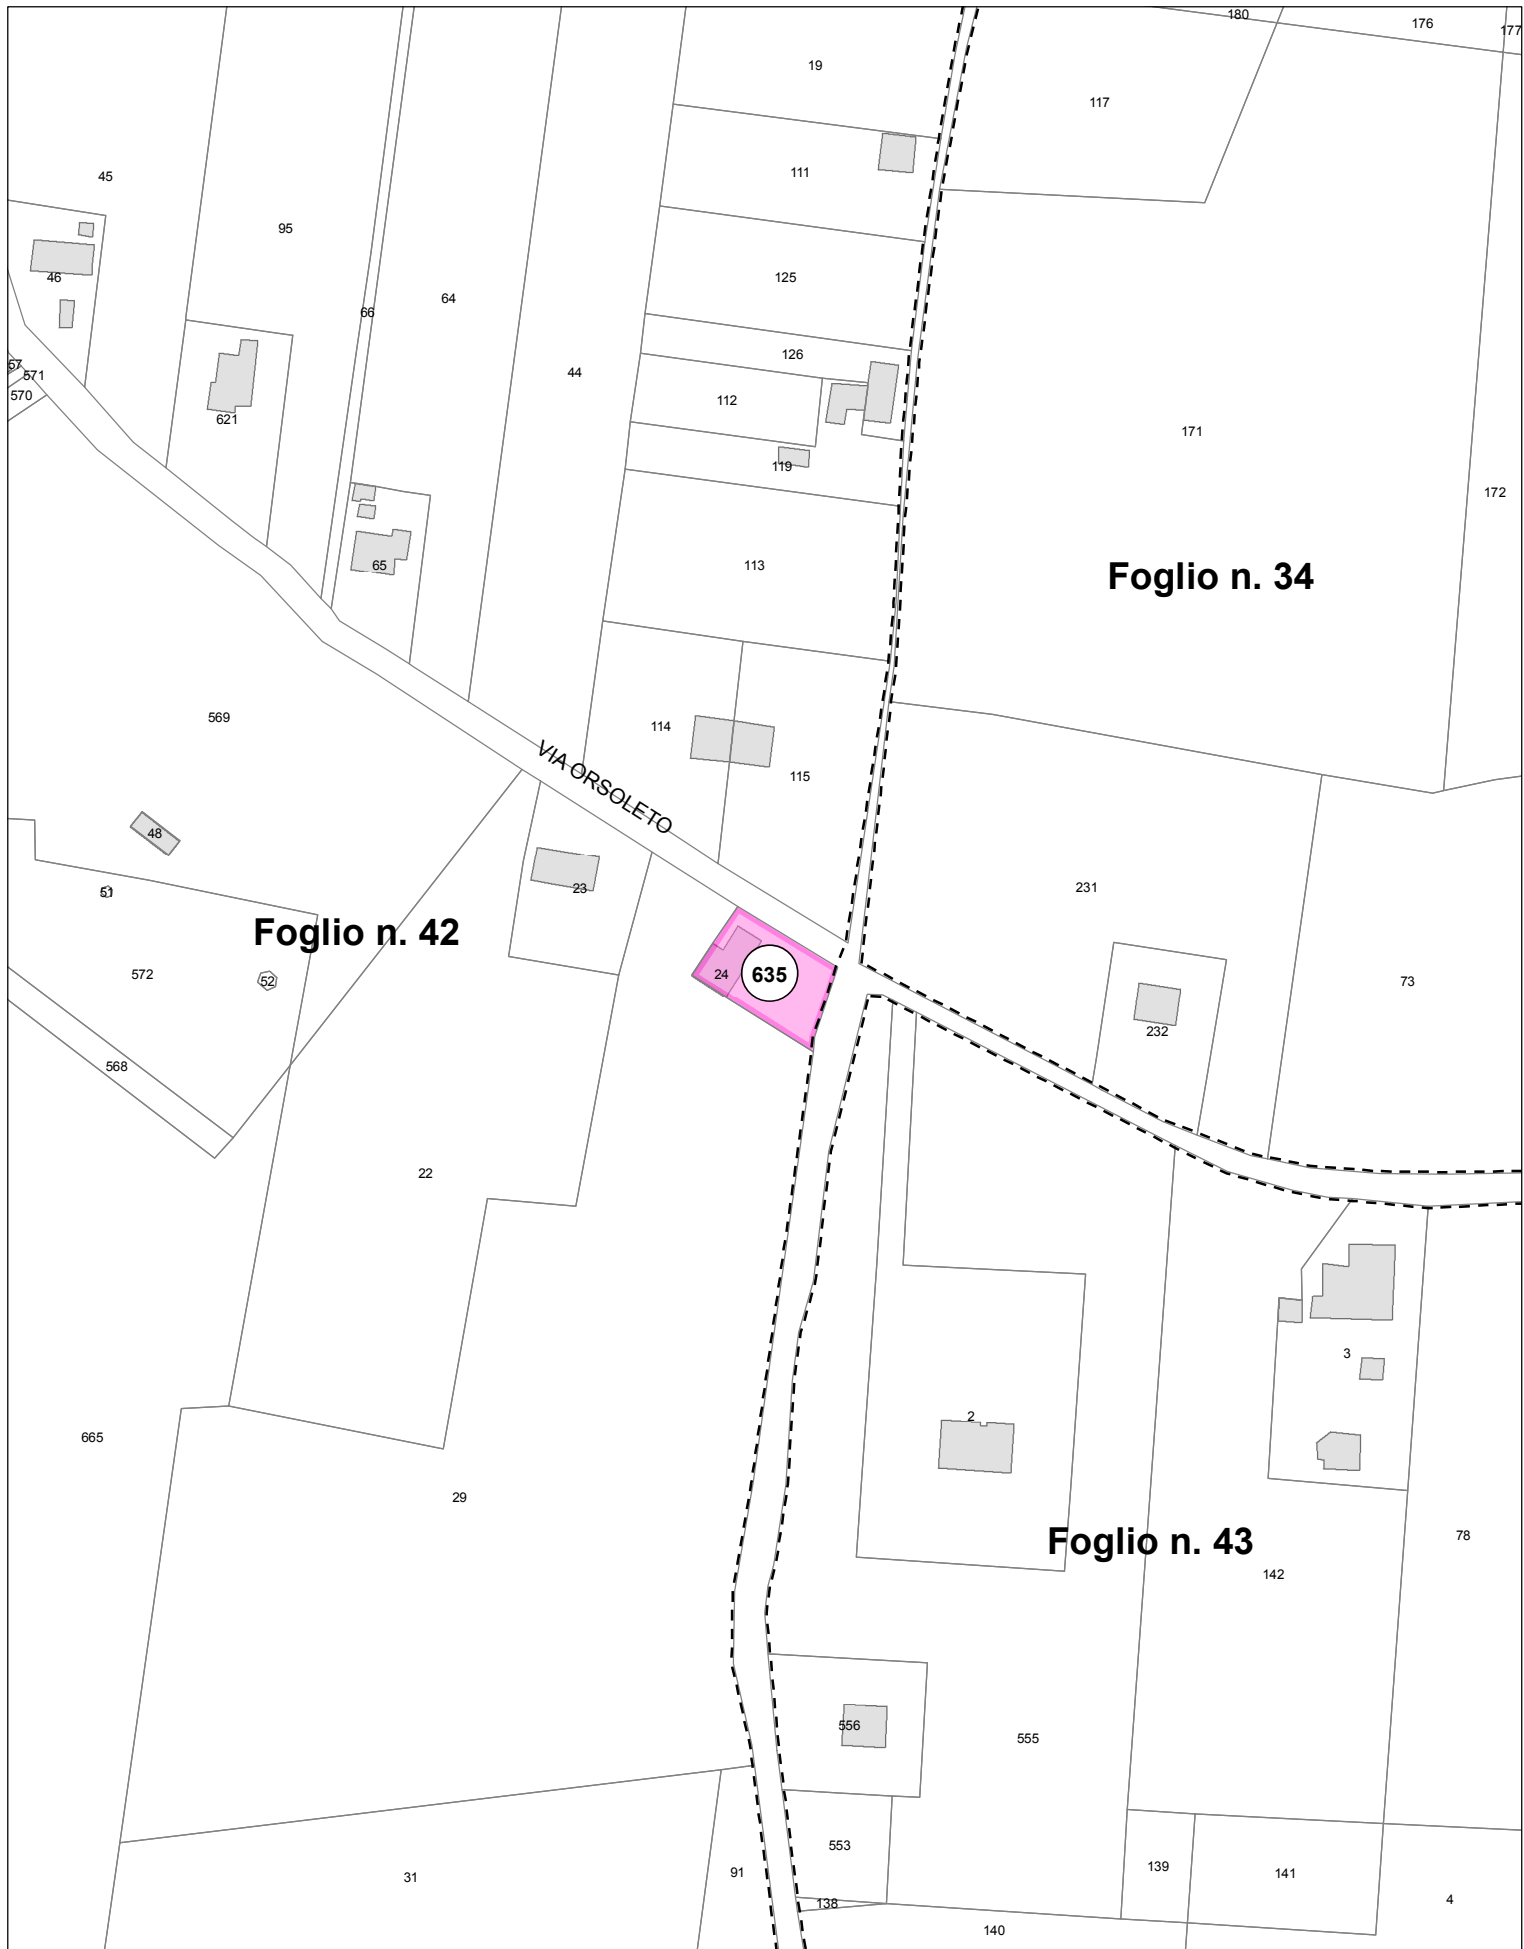

**Oggetto n. 635, EX SCUOLA ELEMENTARE SAN VITO, VIA ORSOLETO 206**


**Tipo tutela**



Tutela Monumentale (ipso jure combinato disposto art.10, comma 1, art.12 comma 1 D.Lgs.42/2004)

Stralcio di mappa catastale - scala 1:2000



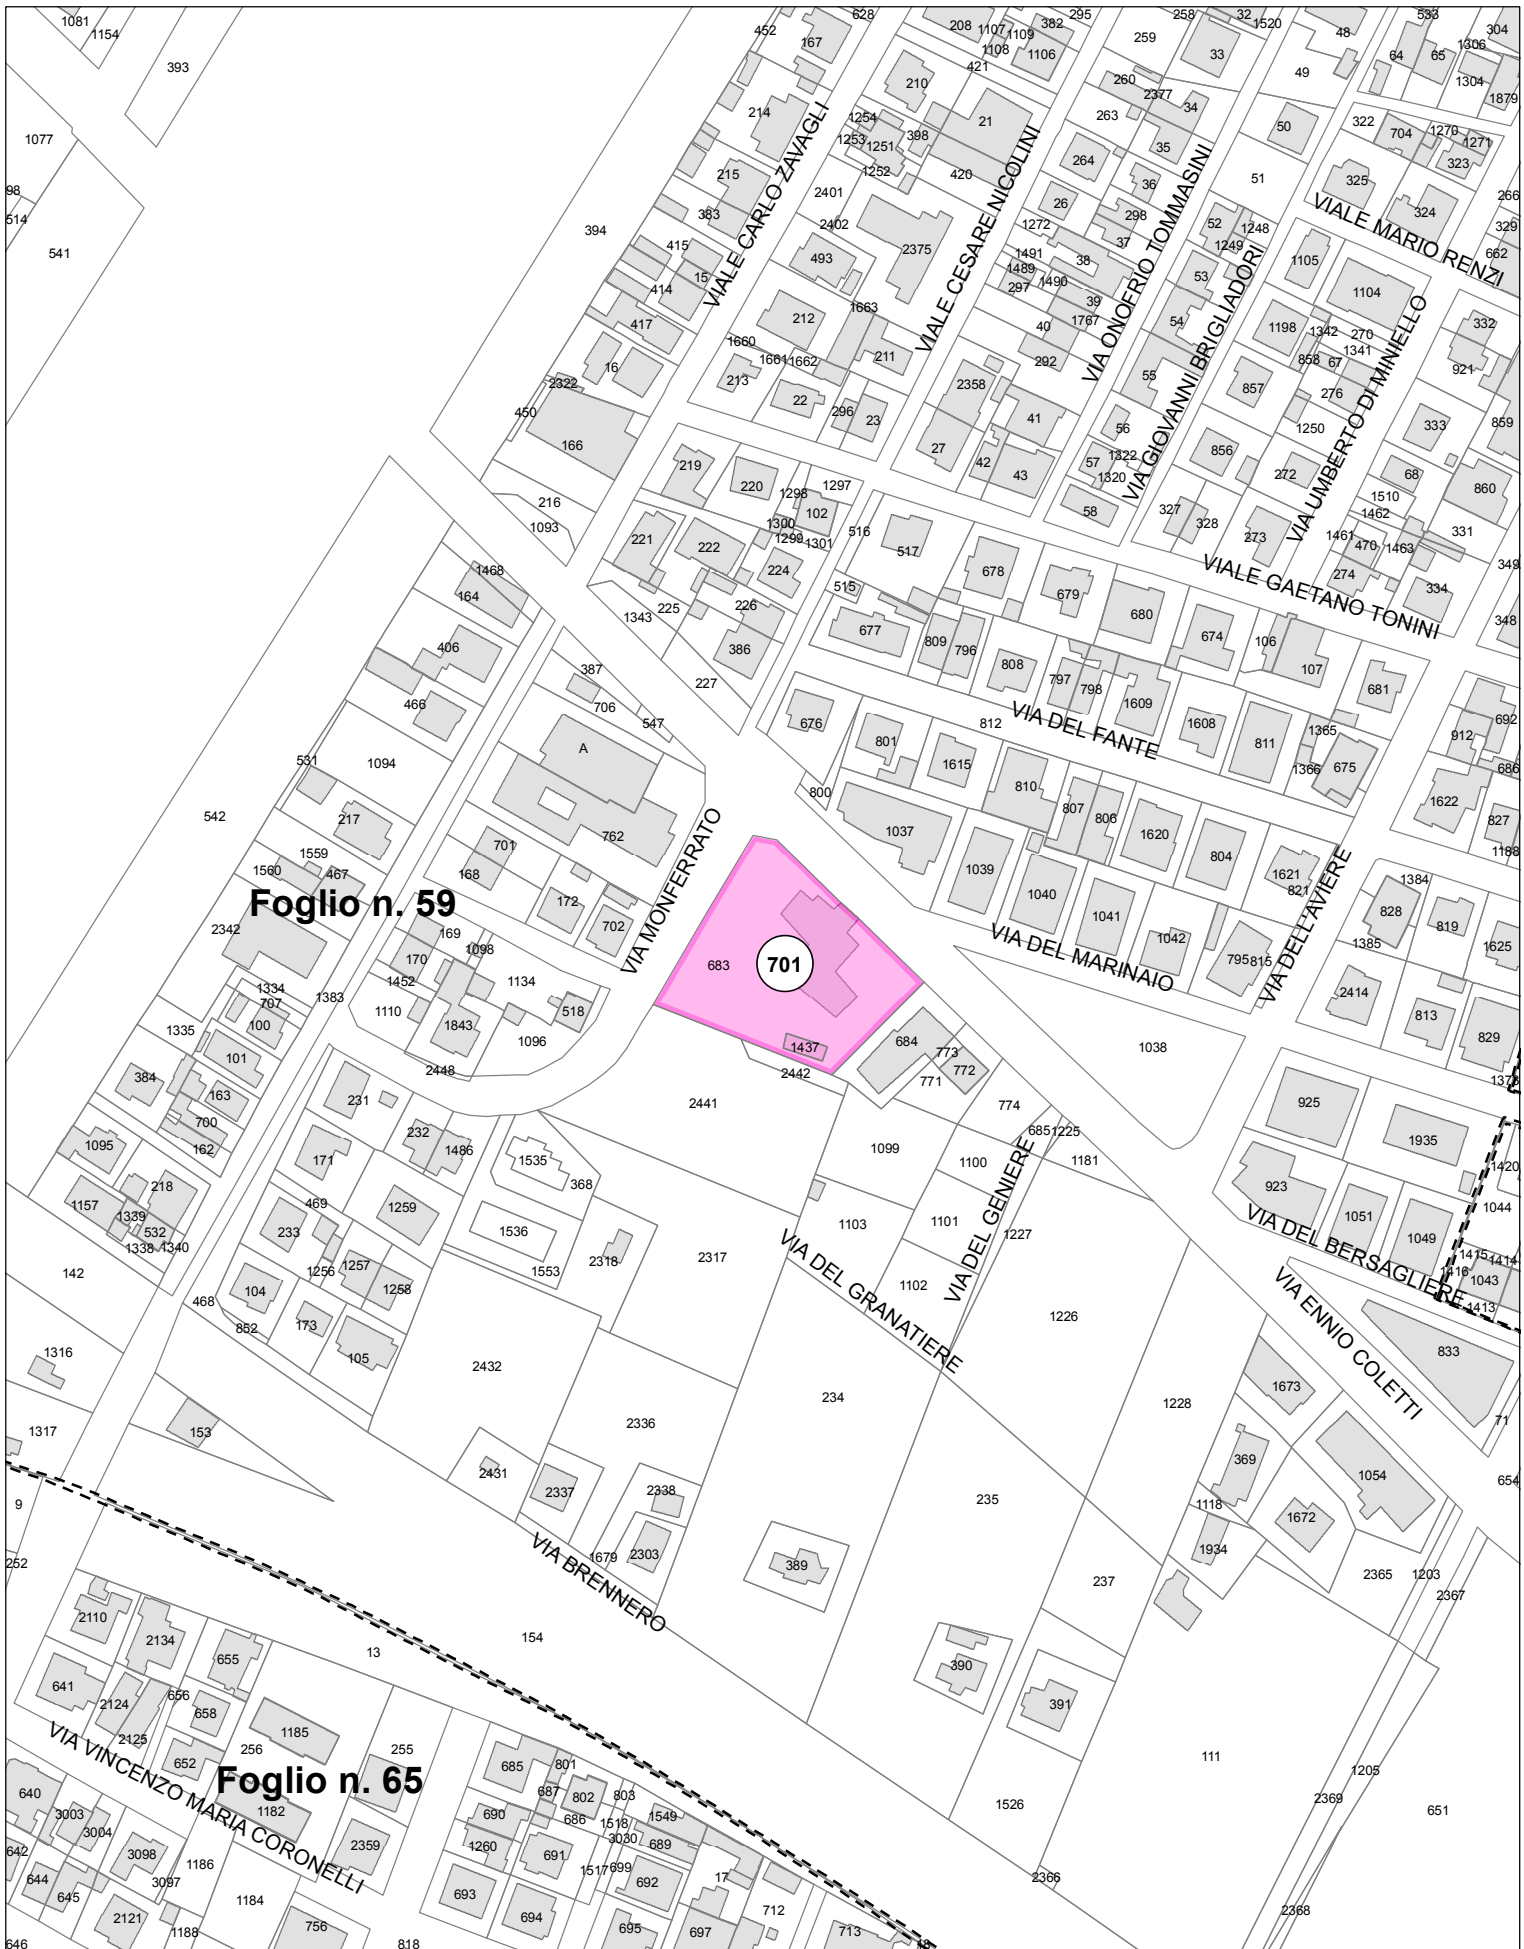

Foglio n. 59

Foglio n. 65

Oggetto n. 701, SCUOLA MATERNA IN VIA COLETTI, VIA COLETTI 110


Tipo tutela



Tutela Monumentale (ipso jure combinato disposto art.10, comma 1, art.12 comma 1 D.Lgs.42/2004)

Stralcio di mappa catastale - scala 1:2000



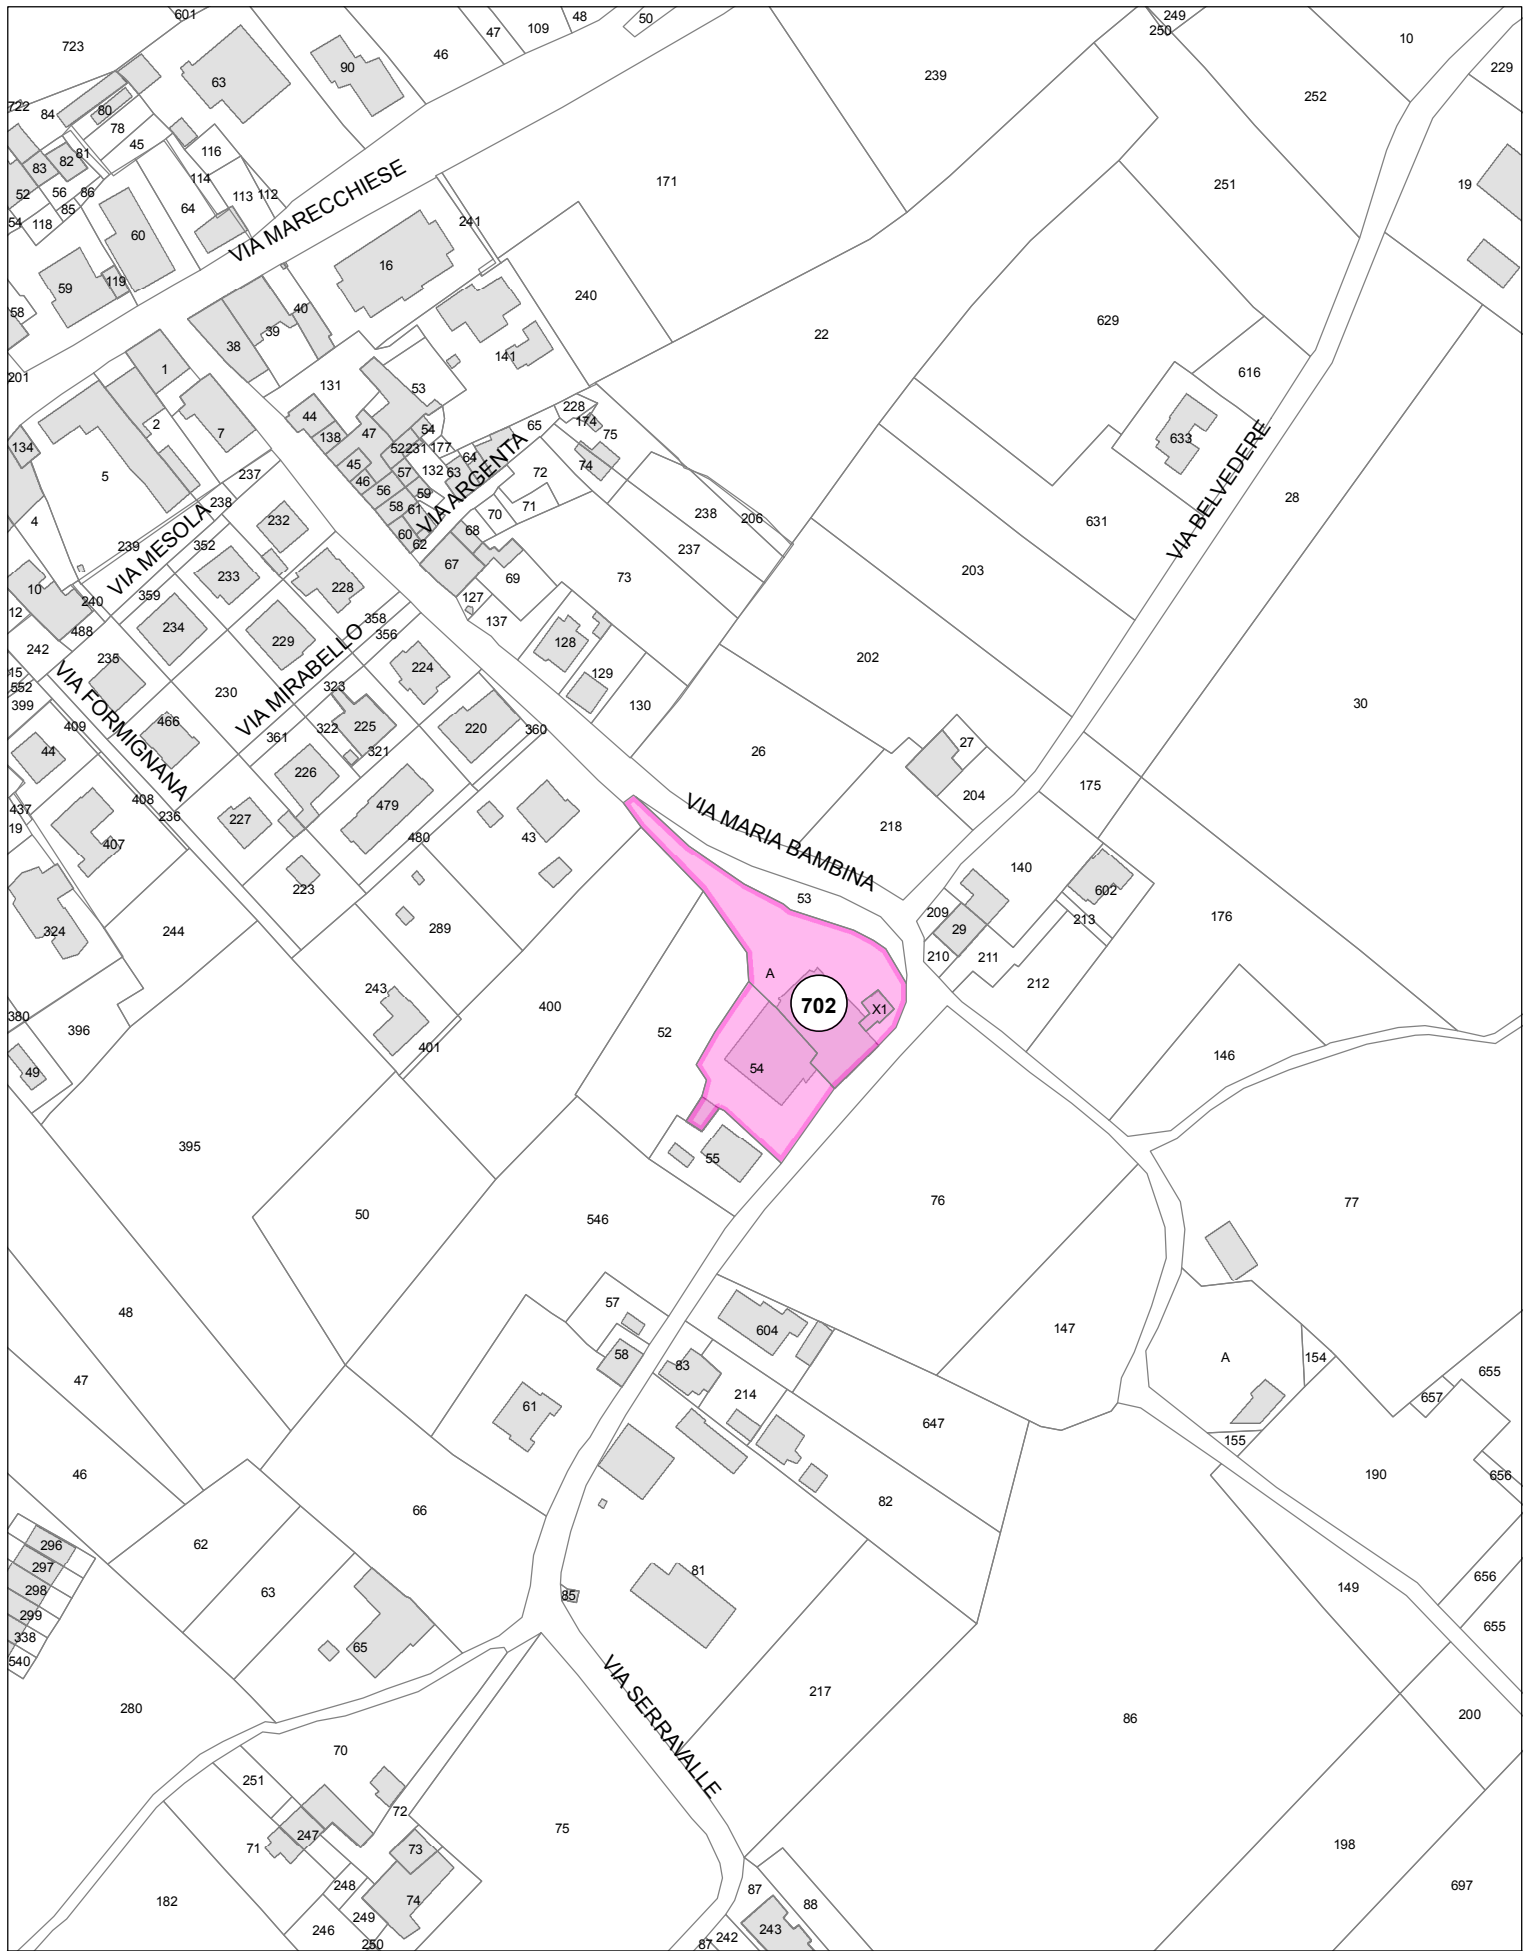

**Oggetto n. 702, PARROCCHIA S.MARIA, VIA BELVEDERE 27- CORPOLO'**

**Tipo tutela**



Tutela Monumentale (ipso jure combinato disposto art.10, comma 1, art.12 comma 1 D.Lgs.42/2004)

Stralcio di mappa catastale - scala 1:2000

Foglio n. 75

703

Oggetto n. 703, ISTITUTO SCOLASTICO SALESIANO, VIALE REGINA ELENA

Tipo tutela



Tutela Monumentale (ipso jure combinato disposto art.10, comma 1, art.12 comma 1 D.Lgs.42/2004)

Stralcio di mappa catastale - scala 1:2000





Foglio n. 124

705

Oggetto n. 705, CHIESA, CONVENTO E SCUOLA IN VIA MARCONI, VIA MARCONI 34

Tipo tutela



Tutela Monumentale (ipso jure combinato disposto art.10, comma 1, art.12 comma 1 D.Lgs.42/2004)

Stralcio di mappa catastale - scala 1:2000



Foglio n. 124

706

Oggetto n. 706, EDIFICIO AD USO RICETTIVO E COMMERCIALE , VIA MARCONI 40-42-44


Tipo tutela



Tutela Monumentale (ipso jure combinato disposto art.10, comma 1, art.12 comma 1 D.Lgs.42/2004)

Stralcio di mappa catastale - scala 1:2000



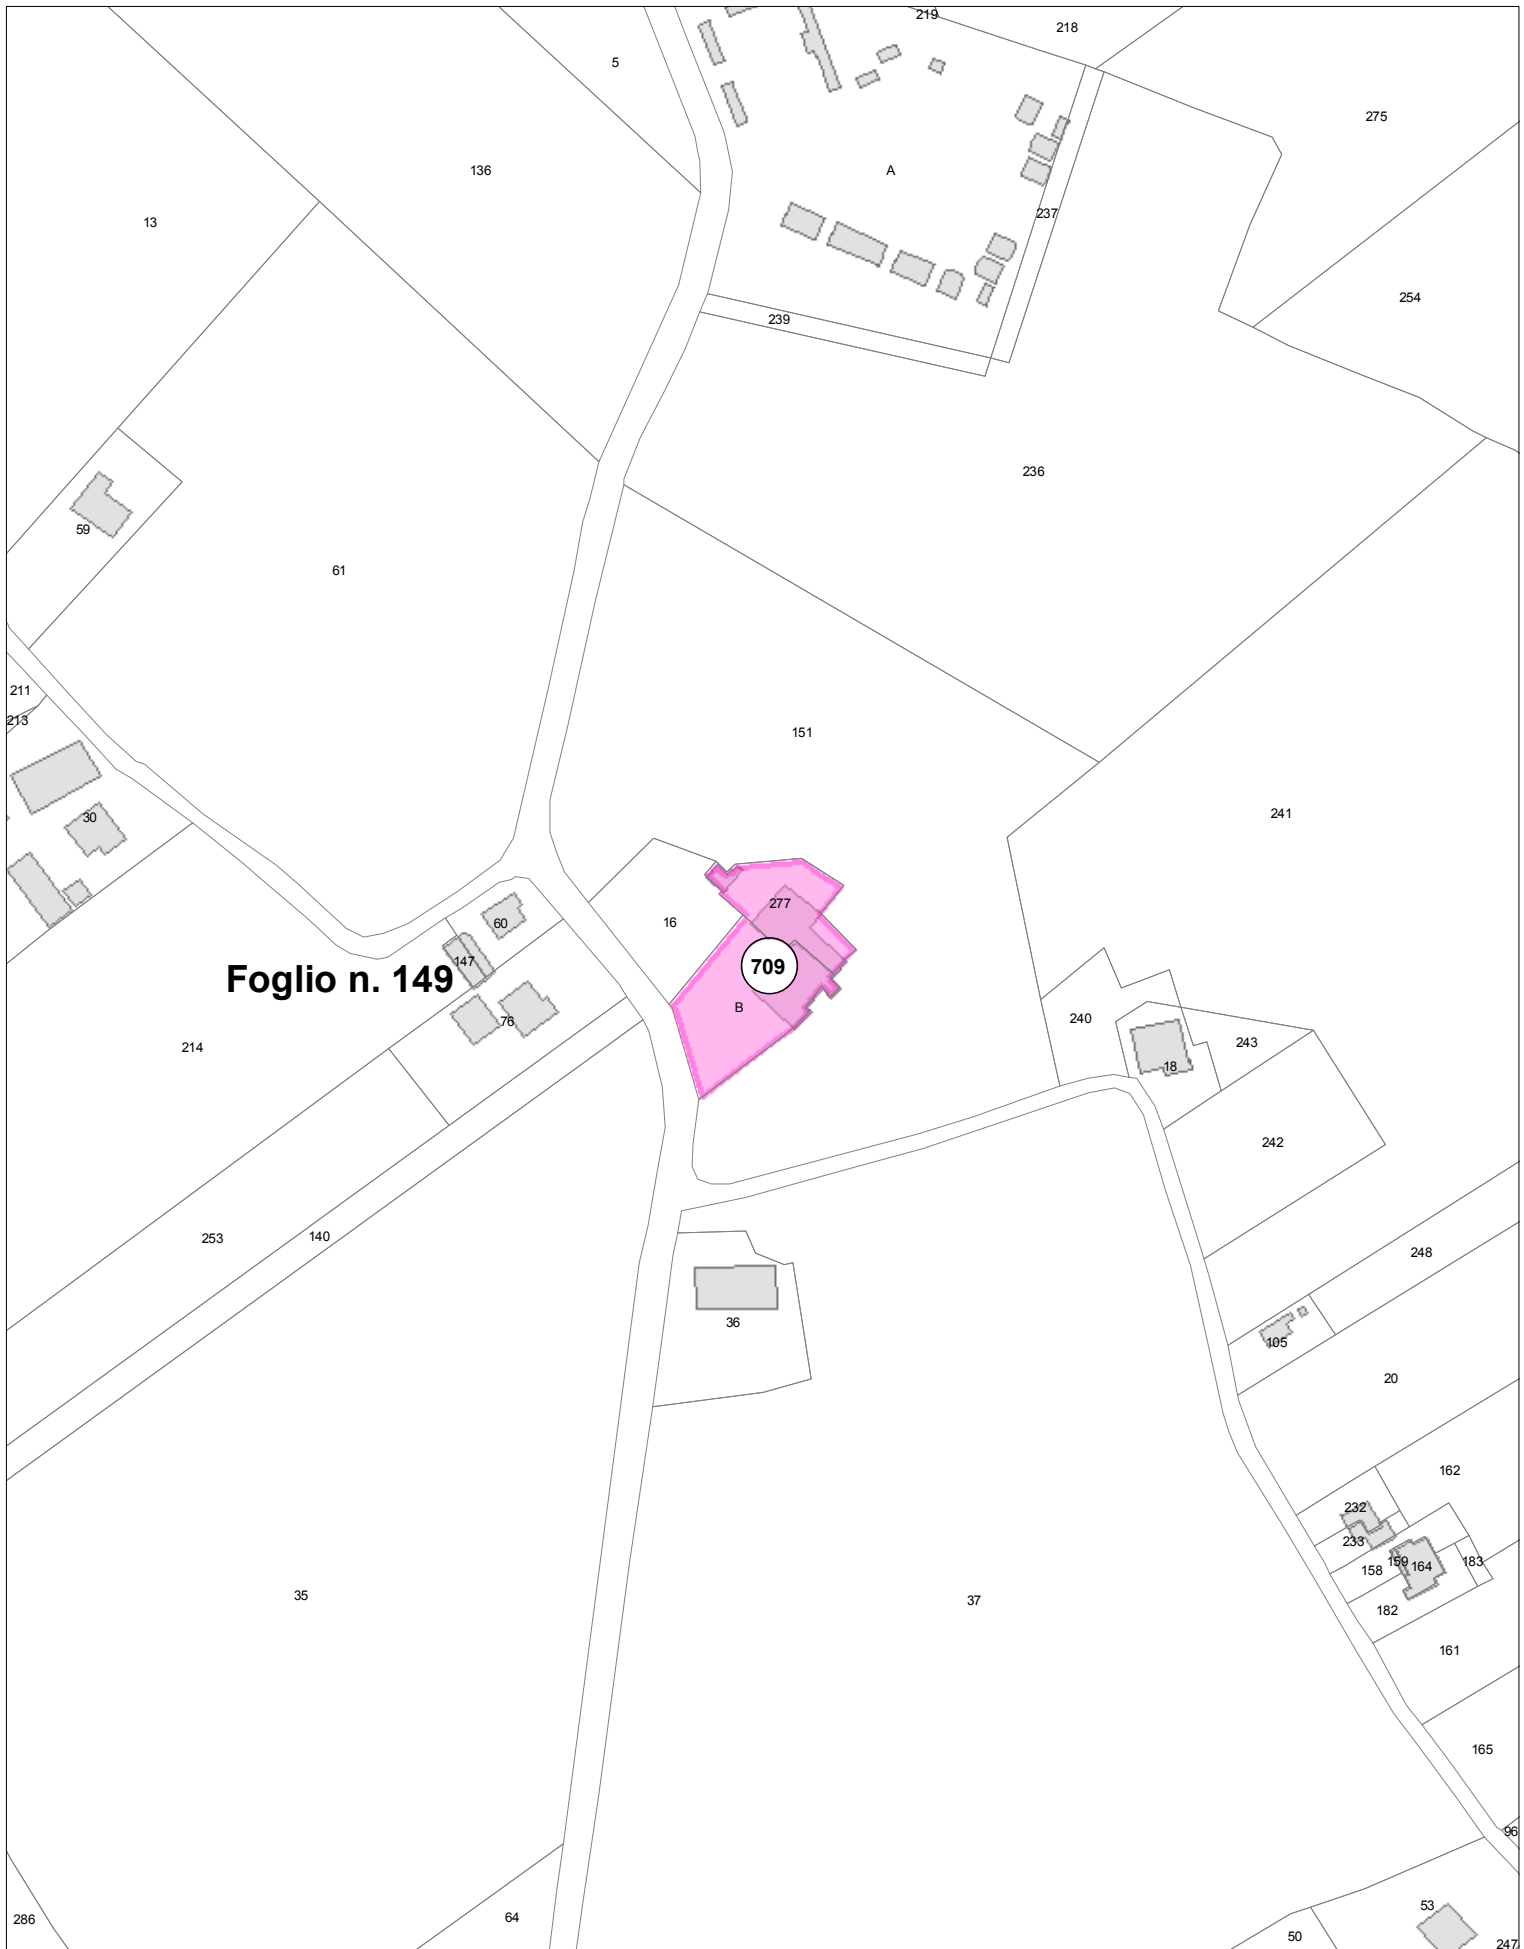

**Foglio n. 149**

**709**

**B**

**Oggetto n. 709, PARROCCHIA S. MARIA IN CASALECCHIO, V. CASALECCHIO 58**

**Tipo tutela**



Tutela Monumentale (ipso jure combinato disposto art.10, comma 1, art.12 comma 1 D.Lgs.42/2004)

Stralcio di mappa catastale - scala 1:2000

# *Carta della tutela monumentale - Elenco*

**Tutela Monumentale (ipso jure combinato disposto art.10, comma 1, art.12 comma 1 D.Lgs.42/2004)-Svincolat**

<i>Identificativo oggetto di tutela</i>	<i>Identificativo vincolo Soprintendenza</i>	<i>OGGETTO</i>
501		ALLOGGIO/I IN VIA DEI MILLE 46, 48, 50, 52
502		ALLOGGIO/I IN VIA F. CRISPI 27, 29
503		ALLOGGIO/I IN VIA DELL'ALLODOLA 19
504		ALLOGGIO/I IN VIA DELL'ALLODOLA 17
505		ALLOGGIO/I IN VIA BALILLA 14, 16
506		ALLOGGIO/I IN VIA BALILLA 18, 20
507		ALLOGGIO/I IN VIA BALILLA 22, 24
508		ALLOGGIO/I IN VIA BALILLA 26, 28
509		ALLOGGIO/I IN VIA BALILLA 30, 32
510		ALLOGGIO/I IN PIAZZA VANNONI 5
511		ALLOGGIO/I IN VIA G. MATTEOTTI 45
512		ALLOGGIO/I IN VIA CURIEL 9
516		ALLOGGIO/I IN VIA A. TRENTANOVE 27
517		ALLOGGIO/I IN VIA A. TRENTANOVE 15
518		ALLOGGIO/I IN VIA VASCO DE GAMA 18
522		ALLOGGIO/I IN VIA L. DE WARTHEMA 24
523		ALLOGGIO/I IN VIA DEI LAVORATORI 1
524		ALLOGGIO/I IN VIA TURATI 10
525		ALLOGGIO/I IN VIA TURATI 9
526		ALLOGGIO/I IN VIA DEI LAVORATORI 5
527		ALLOGGIO/I IN VIA ANDREA COSTA 10
528		ALLOGGIO/I IN VIA DEI LAVORATORI 7
529		ALLOGGIO/I IN VIA ANDREA COSTA 9
530		ALLOGGIO/I IN VIA ANDREA COSTA 7
531		ALLOGGIO/I IN VIA DEI LAVORATORI 9
532		ALLOGGIO/I IN VIA SPARTACO 2
533		ALLOGGIO/I IN VIA DEI LAVORATORI 11
534		ALLOGGIO/I IN VIA SPARTACO 3
535		ALLOGGIO/I IN VIA SPARTACO 1
536		ALLOGGIO/I IN VIA DEI LAVORATORI 13
537		ALLOGGIO/I IN VIA DEI GRACCHI 4
538		ALLOGGIO/I IN VIA DEI GRACCHI 2
539		ALLOGGIO/I IN VIA DEI PARTIGIANI 5
540		ALLOGGIO/I IN VIA DEI PARTIGIANI 7
541		ALLOGGIO/I IN VIA BALILLA 12



542	ALLOGGIO/I IN VIA BALILLA 10
543	ALLOGGIO/I IN VIA A. DA BRESCIA 9
544	ALLOGGIO/I IN VIA A. DA BRESCIA 11
552	ALLOGGIO/I IN VIA NIEVO 3
553	ALLOGGIO/I IN VIA GATTAMELATA 2
554	ALLOGGIO/I IN VIA GATTAMELATA 4
555	ALLOGGIO/I IN VIA GATTAMELATA 6
558	ALLOGGIO/I IN VIA MATTEOTTI 34
708	SCUOLA MATERNA DON GIOVANNI MARCONI

**Tutela monumentale (artt. 10 e 128 D.Lgs. 42/2004, art.822 C.C.)**

<i>Identificativo oggetto di tutela</i>	<i>Identificativo vincolo Soprintendenza</i>	<i>OGGETTO</i>
7	594	CASA ROCCHI
8	455	PALAZZO BELMONTI POI CIMA POI CASTRACANE
9	454	PALAZZO BUONADRATA
10	2447	PALAZZO CARLI
11	413	PALAZZO BELLI (IL BALCONE DELLA CASA IN VIA CORSO DI AUGUSTO, 74)
13	453	IL BALCONE DELLA CASA IN VIA GIORDANO BRUNO (CASA RASTELLI, POI MAGAZZINI STANDA)
16	456	EX ALBERGO AQUILA D' ORO IN CORSO D' AUGUSTO
18	366	PALAZZO GIOIA GIA' PAVONI E STEMMI
19	136	PALAZZO BALDINI IN CORSO D' AUGUSTO
20	138	PALAZZO SPINA
22	282	PALAZZO RICCIARDELLI, ORA BRIOLINI
26	2486	PALAZZO BRIGHENTI
30	516	CASA PUGLIESI
34	495	PALAZZO CARLINI
39	139	I MARMI INFISSI NELLA CASA IN CORSO D'AUGUSTO 71
44	496	TEATRO GALLI
47	501	LA TORRE (CAMPANILE) DELL' EX CHIESA DI S. COLOMBA E AVANZI DELL' ANTICO DUOMO IN RIMINI
48	503	CASA TONINI
51	508	PALAZZO ZAVAGLI
52	509	PALAZZO RENZI - PACI
56	555	CHIESA DELLA CROCINA (ORATORIO DI S. CROCE VECCHIA)
57	512	CASA RENZI
60	515	CASA GIA' CARDINALE GOZIO DE' BATTAGLI
63	517	PALAZZO FELICI, POI VITALI, POI VIGNALI
67	525	PALAZZO GIA' GUELF
70	1380	PALAZZO SEGHEZZI-GAMBALUNGA POI FAGNANI- PANI ORA CARDI
85	506	CASA IN PIAZZETTA S. GIULIANO (EX CONVENTO DI S. GIULIANO)
87	439	EX CHIESA DI SAN MICHELINO IN FORO

88	543	CASA SAVINI LANDUCCI
96	550	PALAZZO DIOTALLEVI PER UNA PROFONDITA' DI ML. 16.00 DA VIA TEMPIO MALATESTIANO
97	548	PALAZZO LETTIMI (FACCIATA E SOFFITTO DI MARIO MARCHETTI)
98	504	CASA CECCHI IN VIA EMILIA, 17
102	556	CANEVONE DI S. MARIA DEI VENEZIANI IN VIA TONINI 22
104	557	PALAZZO ARDINI E PESCI
105	562	PALAZZO CLERICI
106	563	PALAZZO BATTARRA
107	559	PALAZZO TESEI
108	558	PALAZZO TINGOLI POI BARILARI
115	566	PALAZZO GHETTI
116	567	PALAZZO TURCHI
208		RETRO PALAZZO DELL'ARENGO
217		COMPLESSO CONVENTUALE DI SANT' AGOSTINO
221		ORATORIO DI. S. GIOVANNINO
238	498	CASA IN VIA GHIACCIAIE 4, 6 (CON GLI AVANZI DELLA CHIESA DI S. COLOMBA)
240	499	CASA IN VIA GHIACCIAIE,6
242	2256	PALAZZO FARINA
244	2303	CASA MARVELLI
256		CASA IN VIA SANTA CHIARA
258	2345	EX SEDE DELLA BANCA D'ITALIA
301		EX PENSIONE TERGESTE
302		GRAND HOTEL
303		VILLA EX RECORDATI
304		VILLINO EX EMBASSY
305		CAPITANERIA DI PORTO SEZIONE AMMINISTRATIVA
306		VILLINO
307		VILLINO
308		EX COLONIA MURRI
309		COLONIA MARINA BOLOGNESE
310		COLONIA MARINA "LA NOVARESE"
311		PALAZZINE ROMA, MILANO E PARCO FELLINI
314	534	TORRIONE DELLE MURA MALATESTIANE
400		PONTE ROMANO (PONTACCIO)
401		EX CASERMA DI FINANZA ORA RESIDENZA
402		VILLA DES VERGERS
403		VILLA CANTELLI
404		VILLA LA CALRETTA
405		VILLA IL CASTELLACCIO
406		VILLA DEL CONTE BIANCHINI
407		EX CHIESA DI GIROLIMINI AL PARADISO
408		VILLA ROSA

409	VILLA BERTOLA (CASA RURALE)
412	CHIESA DI S.ANDREA DELL'AUSA O DEL CROCEFISSO
422	RESTI DI TOMBA ROMANA (CERCINE DELLA REGINA)

**Tutela Monumentale (ipso jure combinato disposto art.10, comma 1, art.12 comma 1 D.Lgs.42/2004)**

<i>Identificativo oggetto di tutela</i>	<i>Identificativo vincolo Soprintendenza</i>	<i>OGGETTO</i>
4	435	MURA E TORRI MEDIEVALI - RINASCIMENTALI E SEICENTESCHE
5	523	ZDR MURA MALATESTIANE
6		FORTIFICAZIONI CITTADINE CASTELLO DI SIGISMONDO MALATESTA
17		PALAZZO VALLONI
21		COMPLESSO OSPEDALIERO DI S. MARIA DELLA MISERICORDIA, EX OSPEDALE, CASA DEGLI I.O.R.
25		CHIESA DI S. ONOFRIO
32		COMPLESSO CONVENTUALE DI SANT' AGOSTINO
33		CHIESA DI S.RITA, DETTA DI S. BARTOLOMEO E MARINO
37		PALAZZO DELL'ARENGO
38		PALAZZO GARAMPI
40		FONTANA IN PIAZZA CAVOUR
41		PALAZZO DEL PODESTÀ
42		PESCHERIA
43		STATUA DI PAOLO V
45		ORATORIO DI. S. GIOVANNINO
58		PALAZZO GAMBALUNGA, OGGI BIBLIOTECA GAMBALUNGA
61		CAMPANILE DI S.AGNESE
62		FACCIATA DELL' EX CHIESA DI S. NICOLA DA TOLENTINO
64		CHIESA DI SAN GAUDENZO
65		CASA IN VIA ISOTTA, 1-3-5-7-9
71		EX CONVENTO DI S. FRANCESCO
74		TEMPIO MALATESTIANO
81		ORATORIO DEI FRATI DELLE GRAZIE, POI CHIESA DI S. BERNARDINO
83		CONVENTO DELLE POVERE FIGLIE DELLE SACRE STIMMATE
84		CHIESA DI S. CHIARA,POI SANTUARIO DELLA MADONNA DELLA MISERICORDIA
86		CHIESA DI S. PIETRO E PAOLO, POI DI S. GIULIANO
90		CHIESA DI S. CROCE, POI DEI SS. SIMONE E GIUDA
91		COMPLESSO CONVENTUALE DEI SERVI, POI SCUOLA
94		SCUDERIE MALATESTIANE, POI ISTITUTO SCOLASTICO "L. B. ALBERTI"
99		EX COLLEGIO DEI GESUITI, POI OSPEDALE DEGLI INFERMI
100		PADIGLIONE OSPEDALIERO DELLE MALATTIE INFETTIVE
103		CHIESA DI S.FRANCESCO SAVERIO,POI CHIESA DI S. MARTINO "AD CARCERES", DETTA DEL SUFFRAGIO
111		TEMPIETTODI S. ANTONIO
112		TORRE DELL' OROLOGIO

200	CHIESA MADONNA DELLA SCALA
201	CHIESA MADONNA DELLA SCALA
203	MURA CITTADINE
204	EX CHIESA PROVINCIA
207	EX COLLEGIO DEI GESUITI, POI OSPEDALE DEGLI INFERMI
209	GIARDINO PALAZZO DELL'ARENGO
212	CONVENTO DELLE POVERE FIGLIE DELLE SACRE STIMMATE
213	FORTIFICAZIONI CITTADINE
214	FORTIFICAZIONI CITTADINE VICINO CHIESA S.CHIARA
216	COMPLESSO S.ONOFRIO
219	COMPLESSO CHIESA S.RITA
223	ORATORIO DI. S. GIOVANNINO
224	CHIESA DETTA DEI PAOLOTTI
229	GIARDINI TEATINI
230	PALAZZO DELLE POSTE
231	COMPLESSO CONVENTUALE S.BERNARDINO
232	ARCO D'AUGUSTO
233	COMPLESSO CONVENTUALE DEI SERVI, POI SCUOLA
235	CASA IN CORSO D'AUGUSTO
236	SEDE QUESTURA
237	CONVENTO DELLE POVERE FIGLIE DELLE SACRE STIMMATE
239	CASA IN VIA GIORDANO BRUNO
241	CASA IN VIA TEMPIO MALATESTIANO
251	MURA CITTADINE
252	MURA CITTADINE
255	RESTI IN VIA DUCALE
259	CONVENTO MARIA BAMBINA
261	MURA CITTADINE LATO PARCO AUSA
264	MURA (NON SEGNATE IN CARTA)
265	MURA (NON SEGNATE IN CARTA)
267	RESTI DELLA PORTA MONTANARA
268	FORTIFICAZIONI CITTADINE MURA
269	RESTI DI FORTIFICAZIONI CITTADINE
270	SCUOLA DECIO RAGGI
271	LICEO CLASSICO GIULIO CESARE
272	PONTE DI TIBERIO
274	ALLOGGIO/I IN VIA MARECCHIA 24
275	ALLOGGIO/I IN VIA CHIAVICA 31
276	ALLOGGIO/I IN VIA ANGHERA' 36
277	ALLOGGIO/I IN VIA DEI CAVALIERI 38
278	ALLOGGIO/I IN VIA LUIGI TONINI 26
279	ASILO NIDO EX OMNI



280	ASILO ITALO SVIZZERO
281	ALLOGGIO/I IN VIA BRIGHENTI 22
282	ALLOGGIO/I IN VIA BRIGHENTI 37 VIA BERTANI 26
300	FARO
312	CAMPANILE E CAPPELLA DELL'EX CHIESA DI S. NICOLO' AL PORTO
313	CHIESA S.NICOLO'
410	NUOVA DI SCOLCA - S.FORTUNATO
411	COMPLESSO CONVENTUALE SANTO SPIRITO
416	CHIESA DI S. MARIA DELLA NEVE
418	CHIESA DELLA COLONNELLA
419	CHIESA DI SAN SALVATORE
420	CHIESA PARROCCHIALE DI SPADAROLO, GIÀ DI S.MARIA IN PADERNO
519	ALLOGGIO/I IN VIA VASCO DE GAMA 21, 23
601	SCUOLA ELEMENTARE ENRICO TOTI
602	SCUOLA ELEMENTARE DE AMICIS
603	SCUOLA ELEMENTARE LAGOMAGGIO
604	SCUOLA ELEMENTARE GAIOFANA
605	SCUOLA ELEMENTARE FERRARI
607	SCUOLA ELEMENTARE CORPOLO'
609	SCUOLA ELEMENTARE TORRE PEDRERA
610	SCUOLA ELEMENTARE SAN FORTUNATO
611	SCUOLA ELEMENTARE VILLAGGIO NUOVO
612	SCUOLA ELEMENTARE SPADAROLO
613	SCUOLA ELEMENTARE SAN GIULIANO MARE
614	SCUOLA ELEMENTARE GRIFFA
616	SCUOLA MATERNA INA CASA
618	SCUOLA MATERNA ASILO FIORITO
619	SCUOLA MATERNA MAREBELLO
623	SUCCURSALE ALBERTI MARITTIMA
627	IMPIANTO SPORTIVO ROMEO NERI
628	EX SCUOLA ELEMENTARE
630	EX SCUOLA ELEMENTARE SANT'AQUILINA
631	EX SCUOLA ELEMENTARE SANTA MARIA IN CERRETO
632	EX SCUOLA ELEMENTARE SAN SALVATORE
633	EX SCUOLA ELEMENTARE CASTELLABATE
634	EX SCUOLA ELEMENTARE MONTE CIECO
635	EX SCUOLA ELEMENTARE SAN VITO
701	SCUOLA MATERNA IN VIA COLETTI
702	PARROCCHIA S.MARIA
703	ISTITUTO SCOLASTICO SALESIANO
704	PARROCCHIA S.CRISTINA E PAOLO
705	CHIESA, CONVENTO E SCUOLA IN VIA MARCONI

706	EDIFICIO AD USO RICETTIVO E COMMERCIALE
707	EDIFICIO COMMERCIALE
709	PARROCCHIA S. MARIA IN CASALECCHIO

---



---

**Tutela di rispetto monumentale (artt.45 e 128 D.Lgs. 42/2004)**

---



---

<i>Identificativo oggetto di tutela</i>	<i>Identificativo vincolo Soprintendenza</i>	<i>OGGETTO</i>
206	497	ZDR MURA DI CINTA
210	545	ZDR CHIESA S. AGOSTINO
215	518	ZDR TEMPIO MALATESTIANO E CHIOSTRO DI S. FRANCESCO
215	519	ZDR TEMPIO MALATESTIANO E CHIOSTRO DI S. FRANCESCO
215	520	ZDR TEMPIO MALATESTIANO E CHIOSTRO DI S. FRANCESCO
215	526	ZDR TEMPIO MALATESTIANO E CHIOSTRO DI S. FRANCESCO
215	527	ZDR TEMPIO MALATESTIANO E CHIOSTRO DI S. FRANCESCO
215	529	ZDR TEMPIO MALATESTIANO E CHIOSTRO DI S. FRANCESCO
215	530	ZDR TEMPIO MALATESTIANO E CHIOSTRO DI S. FRANCESCO
215	531	ZDR TEMPIO MALATESTIANO E CHIOSTRO DI S. FRANCESCO
215	532	ZDR TEMPIO MALATESTIANO E CHIOSTRO DI S. FRANCESCO
215	533	ZDR TEMPIO MALATESTIANO E CHIOSTRO DI S. FRANCESCO
215	535	ZDR TEMPIO MALATESTIANO E CHIOSTRO DI S. FRANCESCO
215	538	ZDR TEMPIO MALATESTIANO E CHIOSTRO DI S. FRANCESCO
218	521	ZDR TEMPIO MALATESTIANO
220	2398	ZDR CASA SAVINI LANDUCCI
222	457	ZDR PALAZZO BUONADRATA
222	458	ZDR PALAZZO BUONADRATA
222	459	ZDR PALAZZO BUONADRATA
222	460	ZDR PALAZZO BUONADRATA
222	544	ZDR PALAZZO BUONADRATA
226	560	ZDR TEMPIETTO E CHIESA DI S. ANTONIO DA PADOVA
226	564	ZDR TEMPIETTO E CHIESA DI S. ANTONIO DA PADOVA
228	561	ZDR TEMPIETTO E CHIESA DI S. ANTONIO DA PADOVA
234	1464	ZDR DELL'ARCO DI AUGUSTO
245	537	ZDR TEMPIO MALATESTIANO E CHIOSTRO DI S. FRANCESCO
246	492	ZDR EX CONVENTO DEGLI AGOSTINIANI E ROCCA MALATESTIANA
247	551	ZDR PALAZZO DIOTALLEVI E CHIESA DELLA CROCINA
248	585	ZDR ROCCA MALATESTIANA (CASTELLO DI SIGISMONDO)
249	554	ZDR PALAZZO GAMBALUNGA-PALAZZO DIOTALLEVI E PALAZZO LETTIMI
250	584	ZDR ROCCA MALATESTIANA
253	583	ZDR ROCCA MALATESTIANA
260	586	ZDR ANFITEATRO ROMANO
262	553	IL VESCOVADO

<b>Tutela monumentale - Tutela di rispetto monumentale (artt. 45 e 128 D.Lgs. 42/20004)</b>
---

<i>Identificativo oggetto di tutela</i>	<i>Identificativo vincolo Soprintendenza</i>	<i>OGGETTO</i>
73	470	ZDR TEMPIO MALATESTIANO
205	502	PALAZZO IN PIAZZETTA DUCALE - VICOLO S. MARIA IN CORTE 7
225	540	ZDR TEMPIO MALATESTIANO E CHIOSTRO DI S. FRANCESCO
227		GIARDINI TEATINI
243	539	ZDR TEMPIO MALATESTIANO E CHIOSTRO DI S. FRANCESCO
257	565	ZDR PALAZZI ARDINI-PESCI, CLERICI, TESEI, BATTARRA

<b>Edifici schedati</b>
-------------------------

<i>Identificativo oggetto di tutela</i>	<i>Identificativo vincolo Soprintendenza</i>	<i>OGGETTO</i>
12		PALAZZO ZOLLIO, POI SALVONI, POI RIPA
14		CASA IN CORSO D'AUGUSTO, 138
15		CASA IN CORSO D'AUGUSTO, 147
23		PALAZZO CASSA DI RISPARMIO POI PALAZZO GIOVANNINI
27		PALAZZO FILIPPUCCI
28		PALAZZO IN VIA G. BRUNO, 22
29		CASA IN VIA GIORDANO BRUNO, 33
31	233	CASA CAMBRISI-RIMINUCCI (STIPITI DELLA PORTA)
35		ABITAZIONE IN VIA CAVALIERI, 53
36		CASA IN VIA CAVALIERI, 55
49		PALAZZO SOLERI
53		PALAZZO DELLA CASSA DI RISPARMIO
66		CASA IN VIA MARECCHIA, 27-29
69		CASA IN VIA DELL'OSPEDALE, 20
79		CASA IN PIAZZA SAN BERNARDINO, 1/A
80		CASA IN PIAZZA SAN BERNARDINO, 2
82		CASA IN VIA SANTA CHIARA, 14-14A
89		CASA IN VIA SERPIERI, 23/A-27
92		PALAZZO DIOTALLEVI AMATI, POI PALAZZO MATTIOLI
101		CASA IN VIA TONINI, 30
113		CASA IN VIALE TRIPOLI
114		COMPLESSO CONVENTUALE DEI CARMELITANI
117		PALAZZO BAROLINI
121		EX CHIESA DI S. VITALE POI CASA
211		CASA IN VIA ISOTTA

263	MURA IN VIA CIRCONVALLAZIONE
413	VILLA ALTAVILLA
414	VILLA MIRAMARE
415	VILLA CARLINI, GIÀ VILLA OMBROSA
417	VILLA MATTIOLI
421	EX FABBRICA DEL LINO

---

**Tutela Monumentale (ipso jure combinato disposto art.10, comma 1, art.12 comma 1 D.Lgs.42/2004) su parte d**

---

<i>Identificativo oggetto di tutela</i>	<i>Identificativo vincolo Soprintendenza</i>	<i>OGGETTO</i>
283		ALLOGGIO/I IN VIA XX SETTEMBRE 1870 6,8,14,18
513		ALLOGGIO/I IN VIA NIEVO 8
514		ALLOGGIO/I IN VIA RINALDO ORSINI 12, 14, 16
515		ALLOGGIO/I IN VIA GIULIANO DA RIMINI 11
520		ALLOGGIO/I IN VIA VASCO DE GAMA 19
521		ALLOGGIO/I IN VIA VASCO DE GAMA 9, 11
545		ALLOGGIO/I IN VIA S. MARIA IN CERRETO 29
546		ALLOGGIO/I IN VIA MARCONI 70
547		ALLOGGIO/I IN VIA MARCONI 74, 76
548		ALLOGGIO/I IN VIA DEI GRACCHI 15, 17
549		ALLOGGIO/I IN VIA DEI GRACCHI 13, 19
556		ALLOGGIO/I IN VIA G. BANDI 10, 12
557		ALLOGGIO/I IN VIA LUIGI NICOLO` 4, 6, 10, 12
700		PARROCCHIA"CUORE IMMACOLATO DI MARIA SANTISSIMA"