

Dir. Dist. Pianific. Territoriale 25.05.10
Arch. FATTORI

216 1

COMUNE DI RIMINI 63
PROTOCOLLO GENERALE
Nr.0078367 Data 19/05/2010
Tit. 010 005 001 Arrivo

Sede Legale
Piazza del Lavoro,35
47100 Forlì
tel. 0543.38411
fax 0543.38400

ASS. BIAGINI

Sede Impianti
Isola - Capaccio, 77
47018 S. Sofia (FC)
tel. 0543.974411
fax 0543.974400

Romagna Acque -
Società delle Fonti S.p.A.
Reg. Imprese n. 00337870406
Capitale Sociale int. vers.
€ 375.422.520,90
C.F. e P. IVA 00337870406

Romagna Acque
Società delle Fonti

REGISTRATO

ROMAGNA ACQUE SOC. FONTI
FORLÌ SEDE
Nr.0003551 Data 18/05/2010
Tit. G1 Partenza

Al Signor Sindaco del
COMUNE DI RIMINI
Piazza Cavour,27
47921 - RIMINI (RN)



OGGETTO: Conferenza di Pianificazione ai sensi dell'art.14 della L.R. n°20 del 24/03/2000 e s.m.i. per il nuovo Piano Strutturale del Comune di Rimini.

Trasmissione nuovo tracciato condotta di adduzione-distribuzione al serbatoio di Covignano

Con riferimento alla nostra precedente nota prot. 2487 del 06 aprile 2010 e facendo seguito all'approvazione, da parte del Comune di Rimini del progetto definitivo e la contestuale dichiarazione di pubblica utilità della condotta di adduzione-distribuzione al serbatoio di Covignano si evidenzia quanto segue.

Nell'ambito dell'iter istruttorio di rilascio della pubblica utilità il Comune di Rimini ha accolto l'osservazione da parte di alcuni proprietari dei terreni contigui al deviatore AUSA, che richiedevano di variare il tracciato posizionando la condotta su una strada vicinale ad uso pubblico.

A seguito del riesame specifico della progettazione che ha riguardato la valutazione degli spazi necessari per la posa della condotta, la presenza dei sottoservizi con i loro vincoli e la situazione sulla proprietà della strada esistente la condotta è stata posizionata all'interno della strada vicinale ad uso pubblico non interessando più la proprietà privata.

Si trasmette pertanto, allegata alla presente, gli elaborati in formato digitale 4.04 - "Corografia di insieme" e 4.05 - "Planimetrie catastali con fasce di asservimento" revisionate a seguito di dichiarazione di pubblica utilità a sostituzione di quanto precedentemente trasmesso.

Per eventuali chiarimenti pregasi contattare il tecnico Ing. Simone Montalti (tel. 0543-38416, fax: 0543-38417) del Servizio Gare ed Appalti.



Distinti saluti.

IL RESP. AREA GARE-APPALTI
ESPROPRI E PATRIMONIO
(Ing. Guido Goyi)

mail: mail@romagnacque.it


3/10 Bucci
3/6 P
aus Colonna

PROVINCIA DI RIMINI
 COMUNE DI RIMINI
 Foglio n. 95 - 96 - 97 - 106 - 107

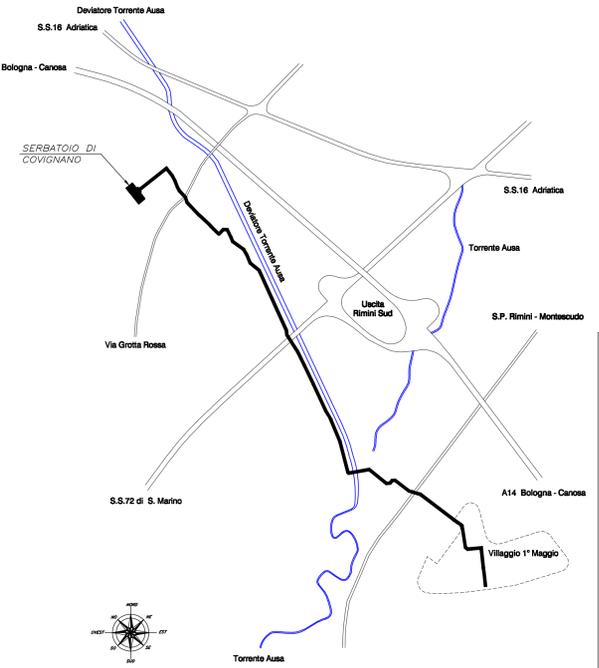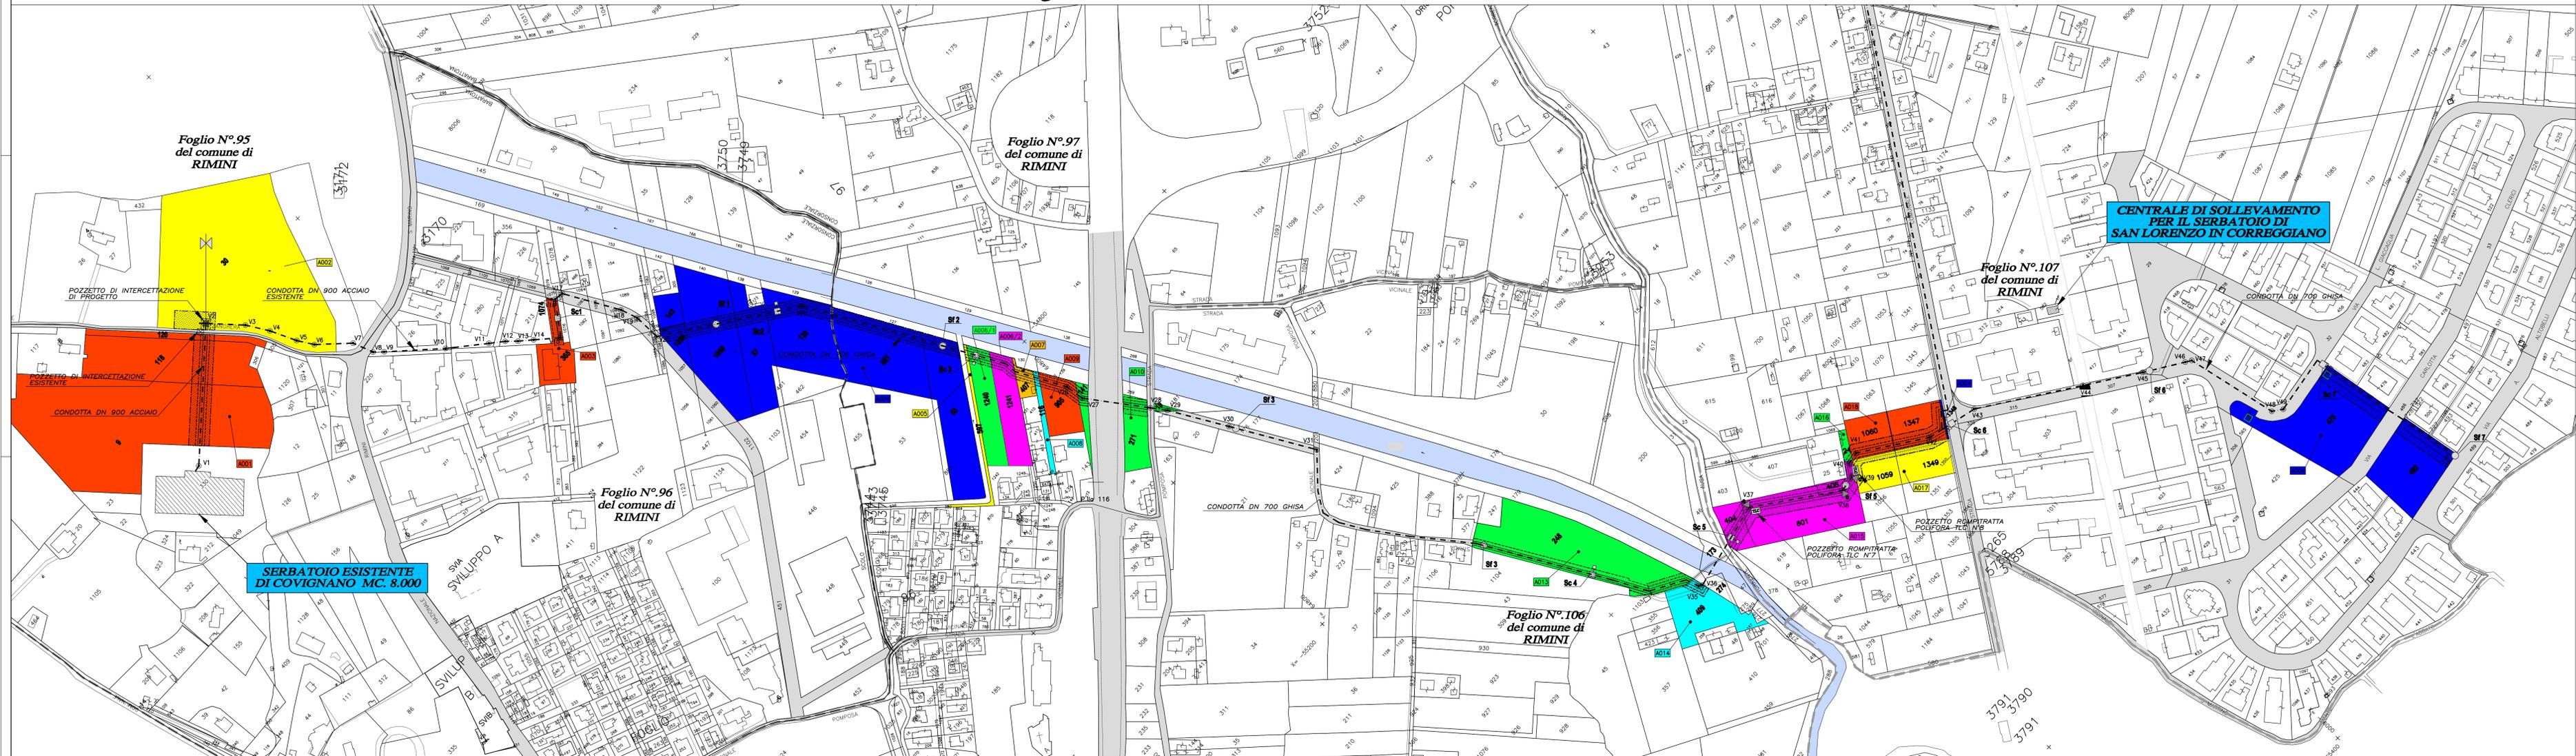

LEGENDA

- ASSE CONDOTTA ACQUEDOTTO
- S1 = SERVITU' DI PASSAGGIO m 4.00
- S1+S2 = SERVITU' DI INEDIFICABILITA' m 9.00
- FASCIA DI OCCUPAZIONE TEMPORANEA m 20.00 PER DN 700 E DN 900 (CON SCAVO A SEZIONE APERTA) m 16.00 PER DN 700 (CON SCAVO ARMATO)
- LIMITE FOGGIO CATASTALE
- POZZETTO DI SCARICO E DISSIPATORE
- POZZETTO DI SFILATO
- ⊗ POZZETTO DI INTERCETTAZIONE
- ⊞ POZZETTO ROMPIRATTA TLC INTERRUPTO
- ▲ BLOCCO DI ANCORAGGIO
- VERTICE CONDOTTA

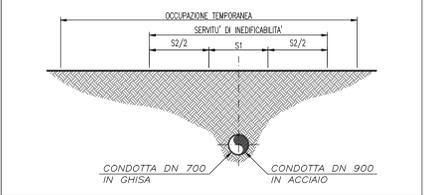

PROGETTO DEFINITIVO
 PROGETTAZIONE DEFINITIVA RELATIVA ALL'ADDUZIONE DAL
 SERBATOIO DI COVIGNANO AL SERVIZIO DELLA ZONA SUD DEL
 COMUNE DI RIMINI

Progettazione: **Alpina Acque**

Consulenza: **ELTEC S.a.s.**

IL PROGETTISTA DI ALPINA ACQUE S.r.l.
 Dott. Ing. PIER PAOLO MARINI
 Ordine Ingegneri Provincia di Ravenna n. 280

IL DIRETTORE TECNICO DI ALPINA ACQUE S.r.l.
 Dott. Ing. ROBERTO MUSSONI
 Ordine Ingegneri Provincia di Rimini n. 60

INQUADRAMENTO GENERALE

PLANIMETRIA CATASTALE CON FASCIE DI ASSERVIMENTO
 Com. di Rimini fogli n. 95 - 96 - 97 - 106 - 107
 (occupazione temporanea, servitù ed esproprio)

4.05

Revisioni	N°	Descrizione	Data
0	1	Emissione	Maggio 2006
1	2	Revisione	Ottobre 2006
2	3	Revisione	Marzo 2007
3	4	Revisione	Settembre 2009

Numero elaborato: **DA2030405R2** Scala 1:2000