



# Piano di evacuazione

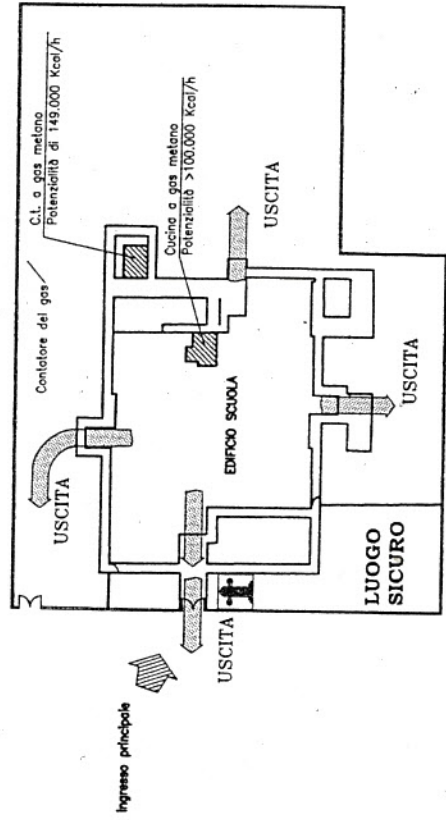

Planimetria

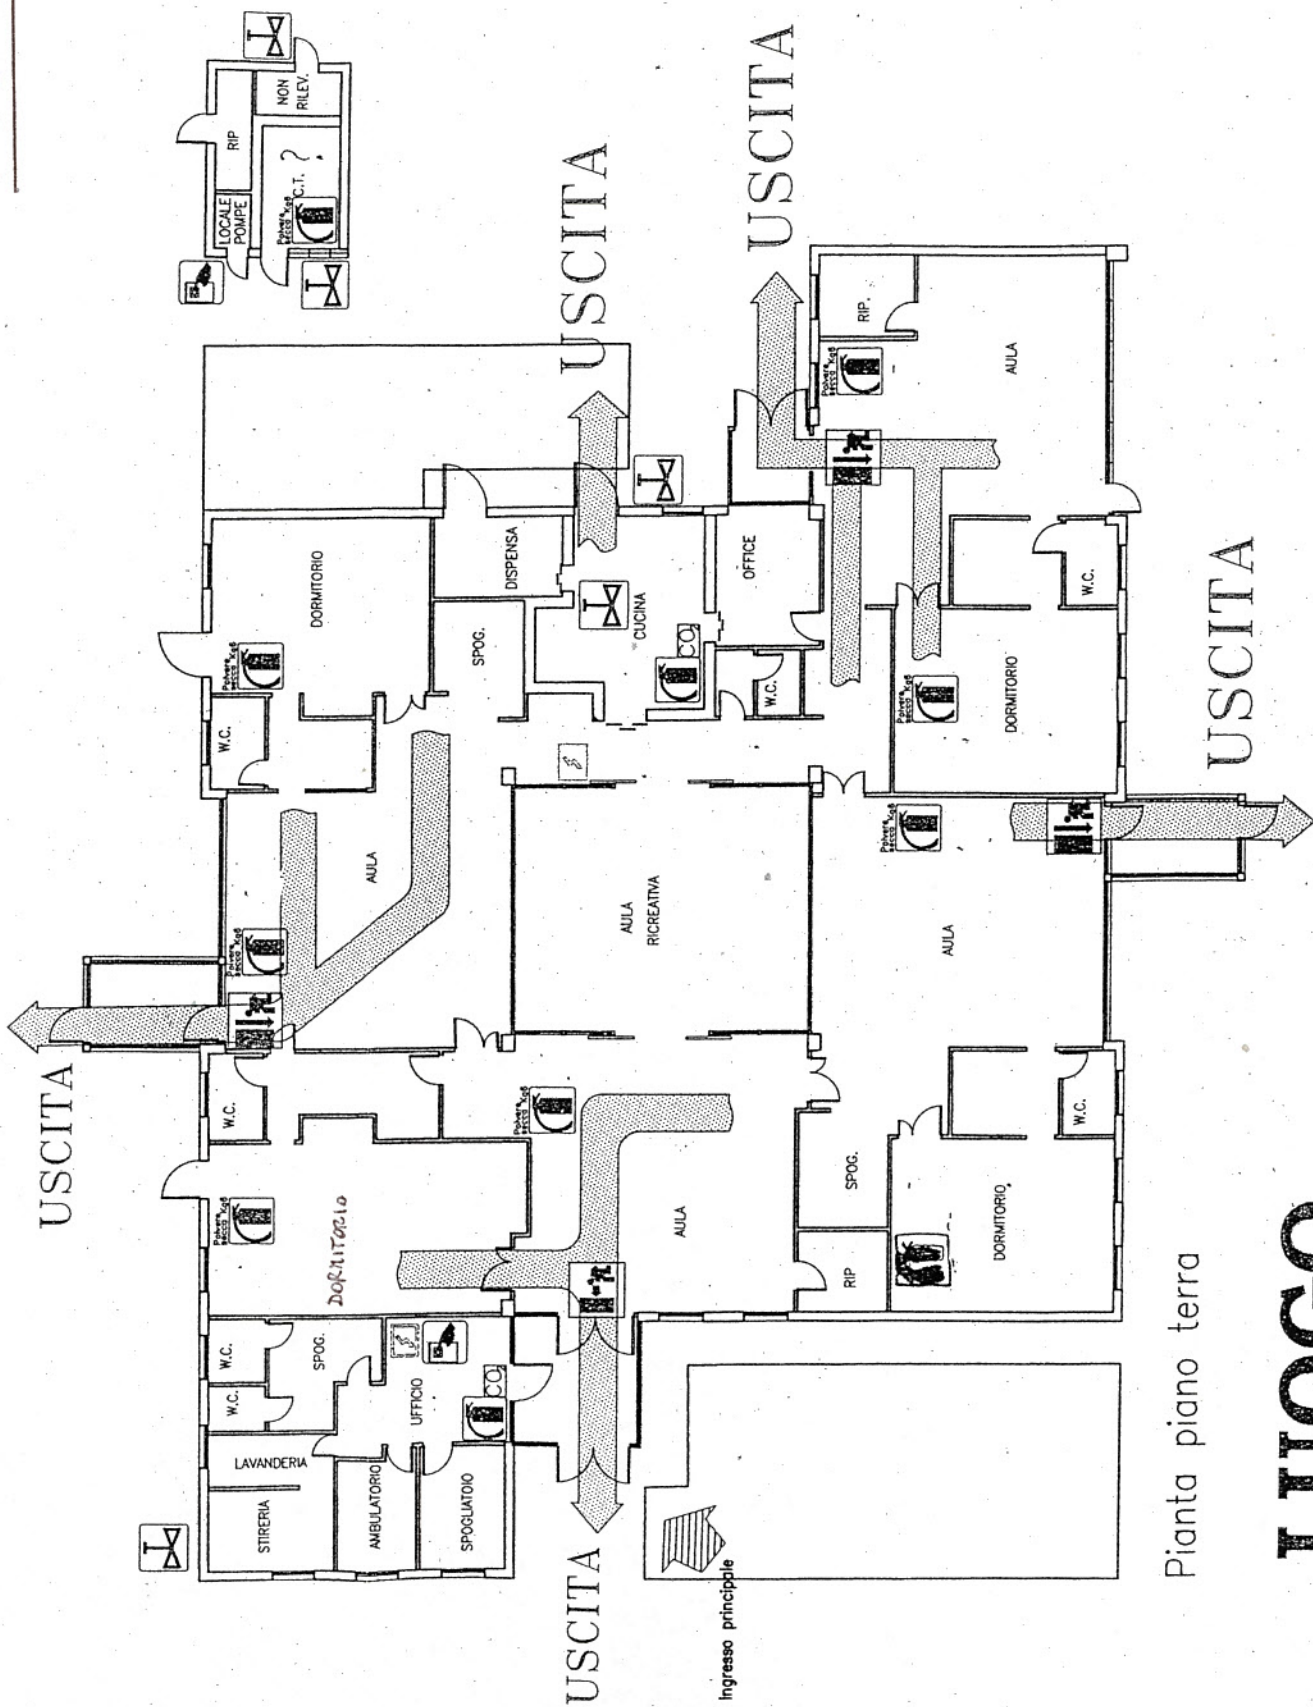

Pianta piano terra

**LUOGO  
SICURO**