



PRG – UTILIZZO DEL SUOLO

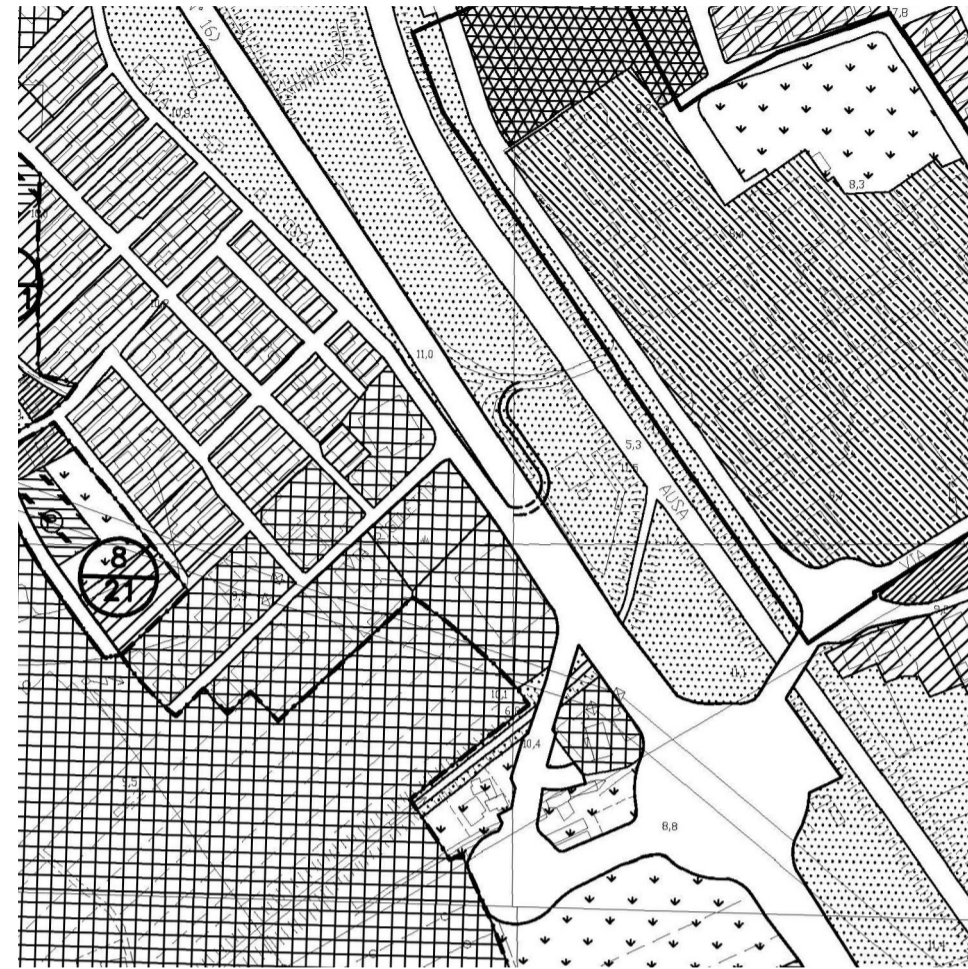


RUE VIGENTE



INSERIMENTO IN PRG  
UTILIZZO DEL SUOLO

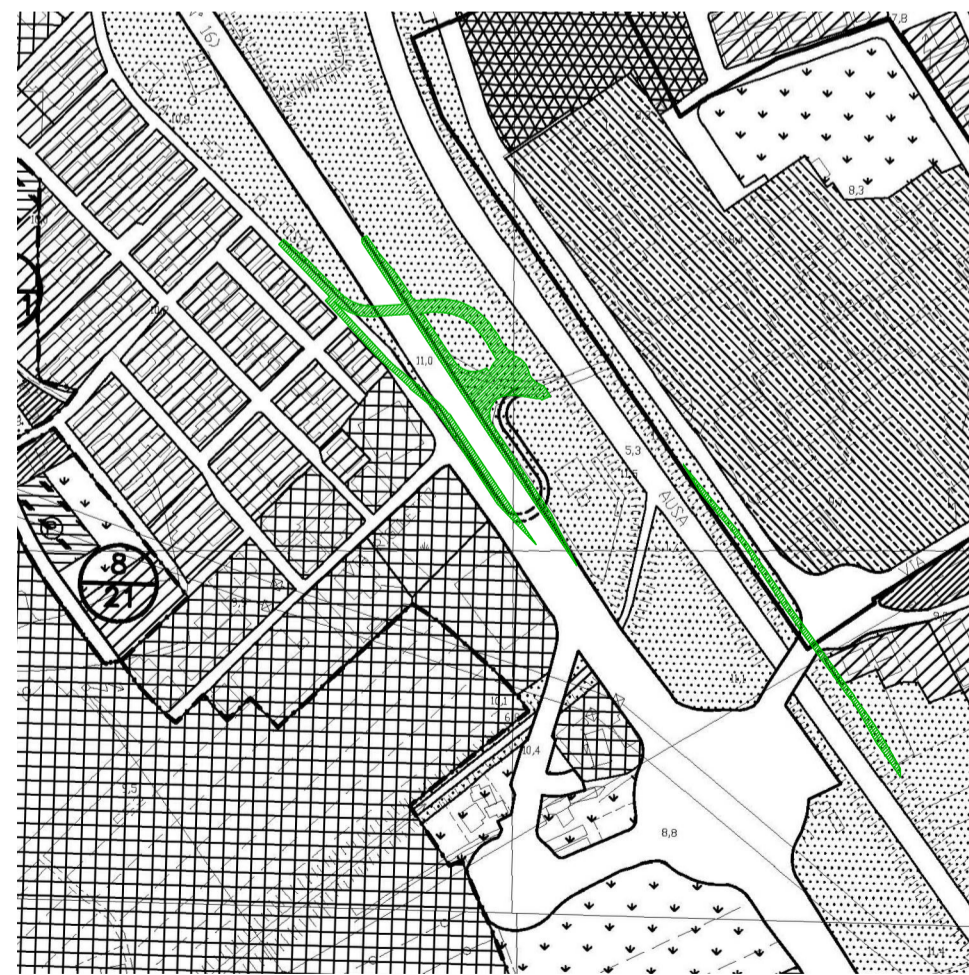

INSERIMENTO IN RUE VIGENTE

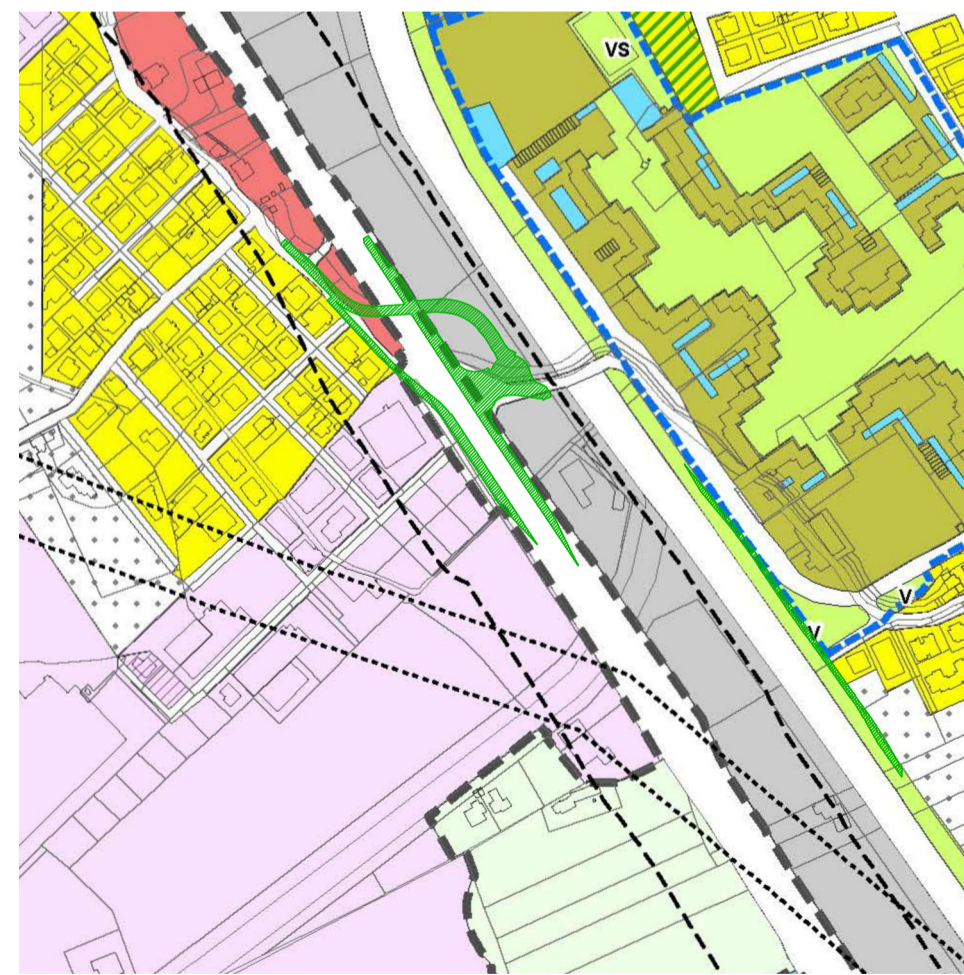

REVISIONI					
5					
4					
3					
2					
1					
0	30.10.2015	EMISSIONE	VITTORI	POLUZZI	POLUZZI
REV.	DATA	DESCRIZIONE	REDATTO	CONTROLL.	APPROVATO



**COMUNE DI RIMINI**  
DIREZIONE PIANIFICAZIONE E GESTIONE TERRITORIALE  
UO GESTIONE TERRITORIALE  
DIREZIONE LAVORI PUBBLICI E QUALITÀ URBANA

VALINVEST S.p.A.  
Rimini

INDUSTRIE VALENTINI S.p.a.  
Rimini

Procedimento Unico per l'approvazione dei progetti di opere pubbliche e di interesse pubblico ai sensi dell'articolo 36-bis e successivi della Legge regionale 24 marzo 2000 n. 20, Titolo III

**PROGETTO PRELIMINARE**

S.S.16 ADRIATICA: MIGLIORAMENTO DEL LIVELLO DI SERVIZIO NEL TRATTO COMPRESO TRA IL KM. 201+400 ED IL KM. 206+000 IN COMUNE DI RIMINI  
COSTRUZIONE DI ROTATORIA SULLA S.S.16 IN PROSSIMITÀ DELLO STABILIMENTO VALENTINI E COLLEGAMENTO CON LA VIA ALDO MORO

**Dott. Ing. Regolo Poluzzi s.r.l.**  
INGEGNERIA E GEOMECCANICA s.r.l.

via Bilancioni n. 16 Scala B - 47923 Rimini - Tel.: 0541.789010 / Fax : 0541.901233 - P.e.: studio@poluzzi.it

OGGETTO :  
INTERVENTO C:  
RACCORDO S.S.16 E VIA TOSCA COMPRESIVO DI SOTTOVIA ALLA S.S.16  
E PISTA CICLABILE A MARE DEL CANALE AUSA

TAVOLA :  
INSERIMENTO IN PIANI URBANISTICI

DATA Ottobre 2015	TIMBRI E FIRME	TAV. N.°	REV.
SCALA 1:5000		STD04	00
COLLABORAZIONE Geom. Francesca Vittori			

Responsabile Unico del Procedimento  
Settore Infrastrutture e Grande Viabilità  
Ing. Alberto Dellavalle