

Allegato "A"

1 Cimitero SAN VITO

1

2 Cimitero CORPOLO'


2

3

4




4 Cimitero SAN LORENZO IN CORREGGIANO

3 Cimitero SAN LORENZO A MONTE

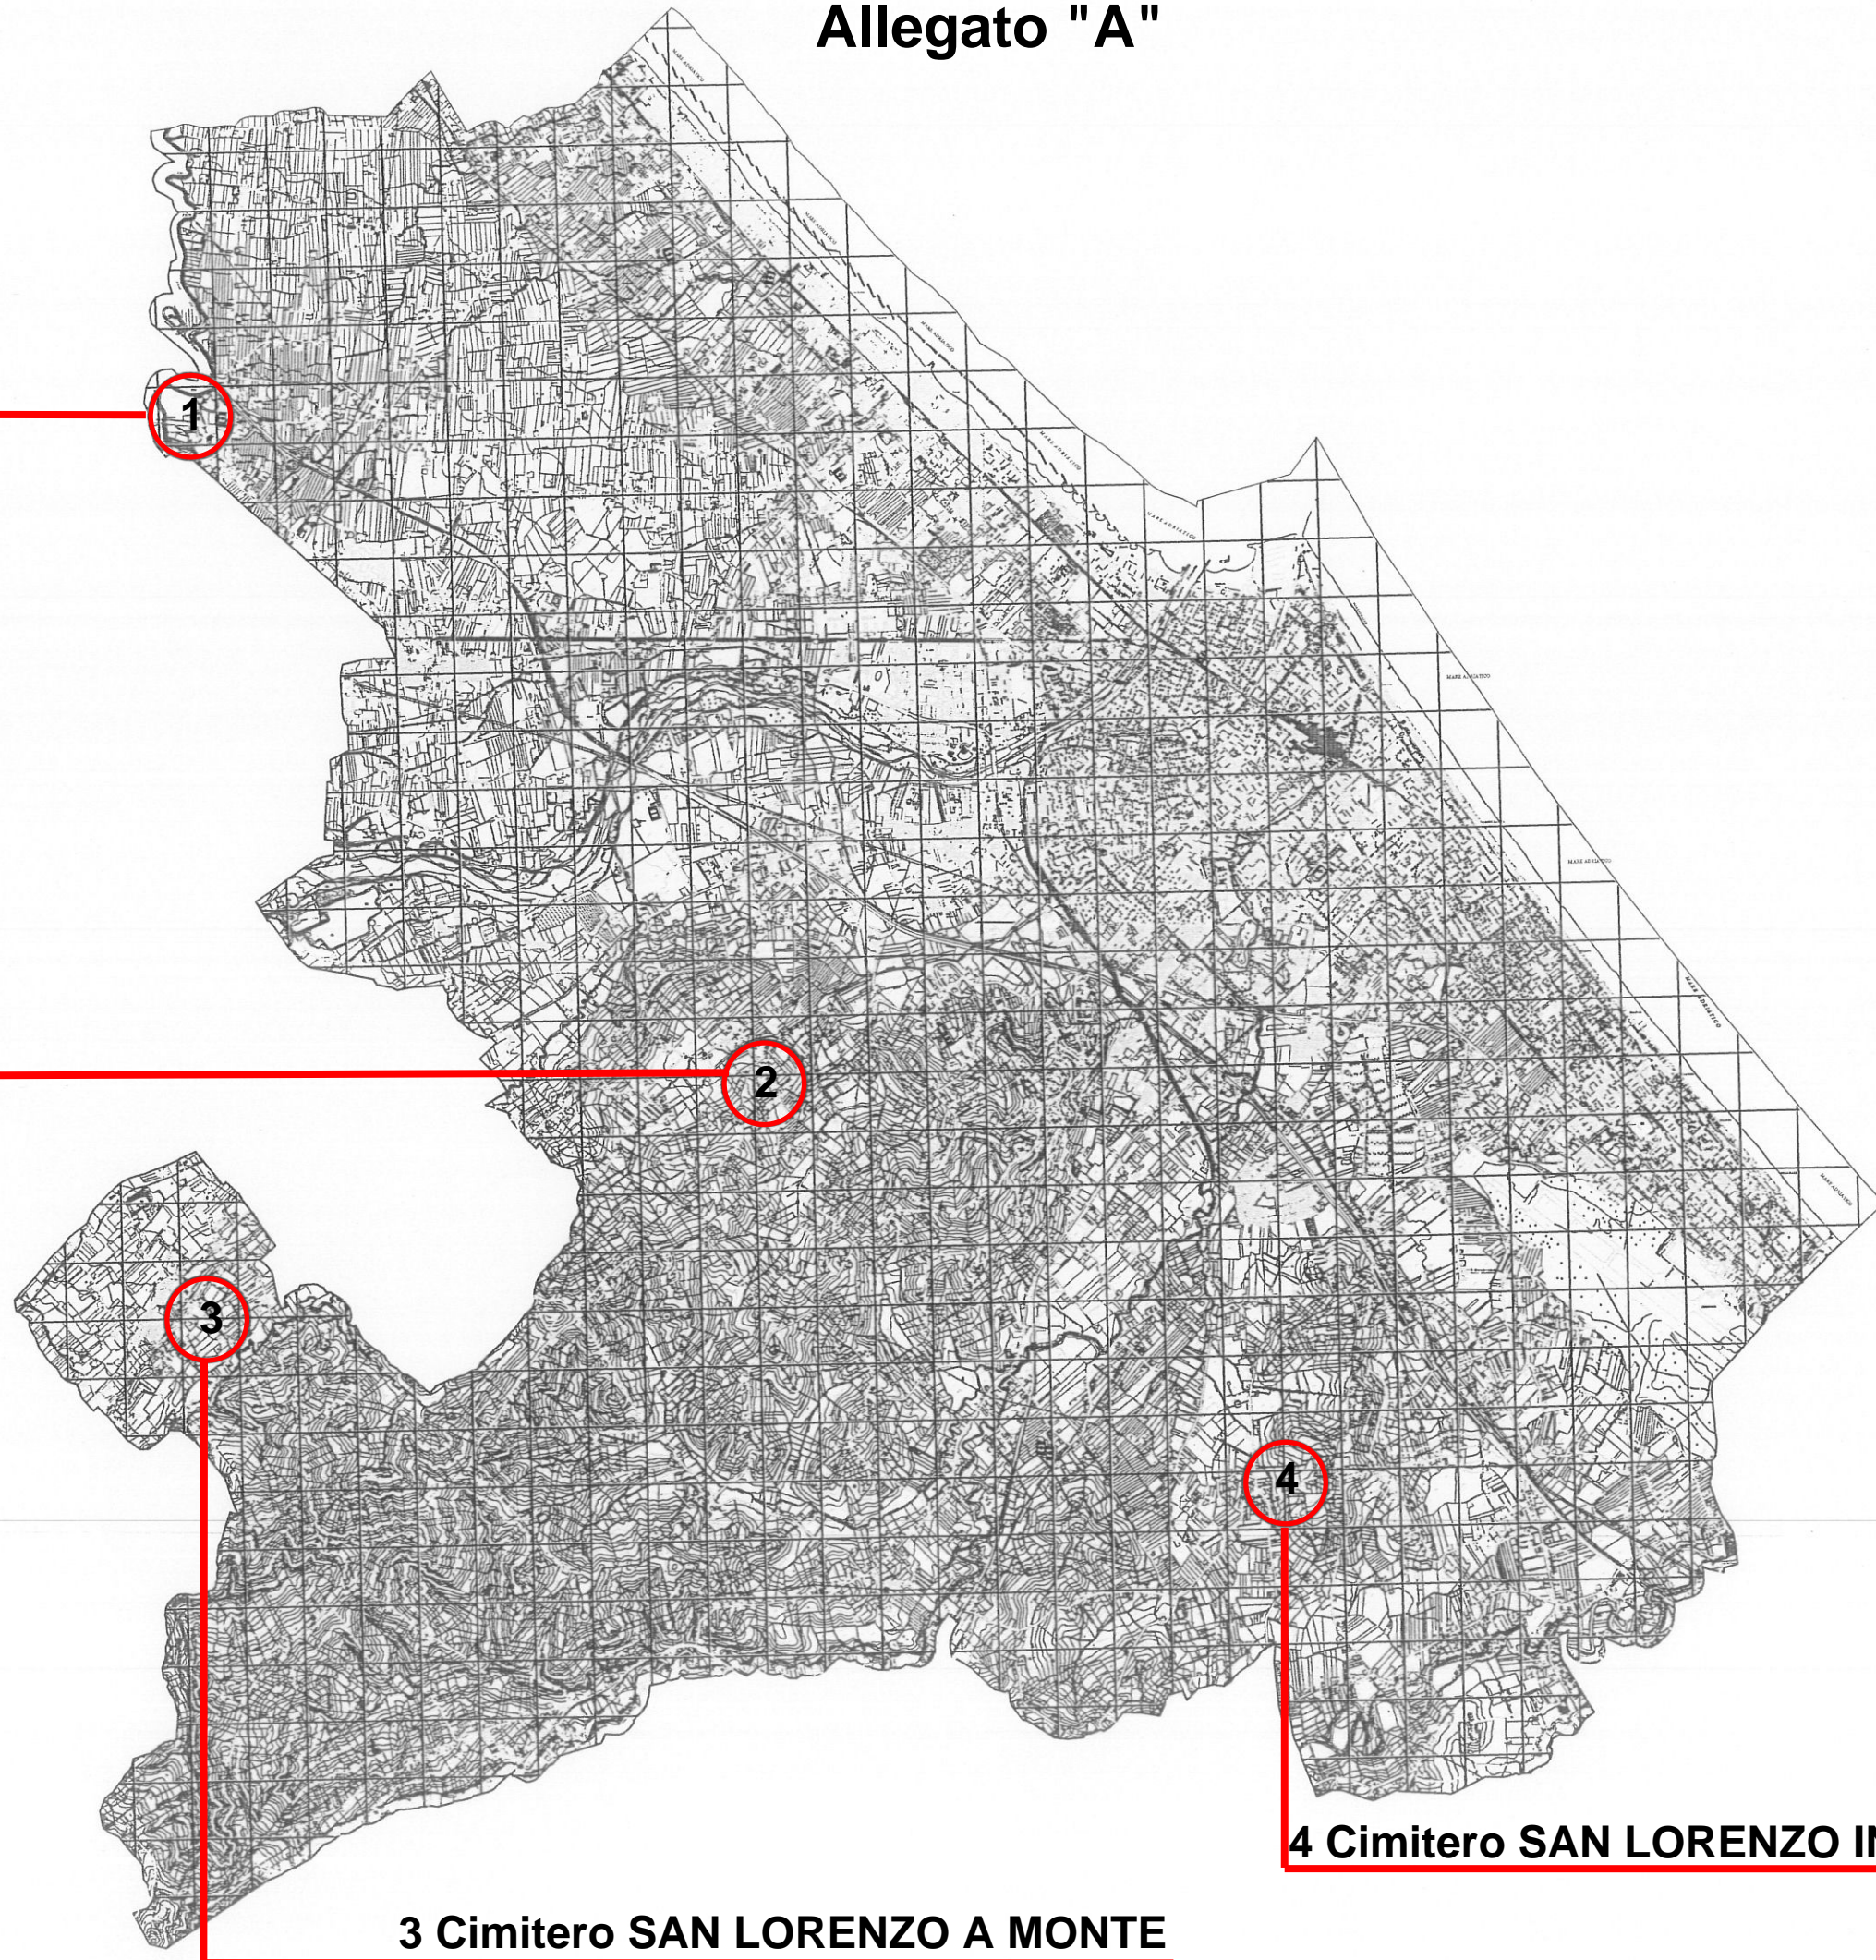


Allegato "A"

1 Cimitero SAN VITO

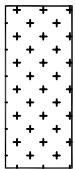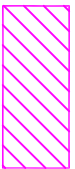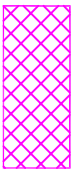
-  Estensione attuale area cimiteriale
-  Proposta ampliamento area cimiteriale
-  Proposta ampliamento parcheggio

SCALA 1:1000

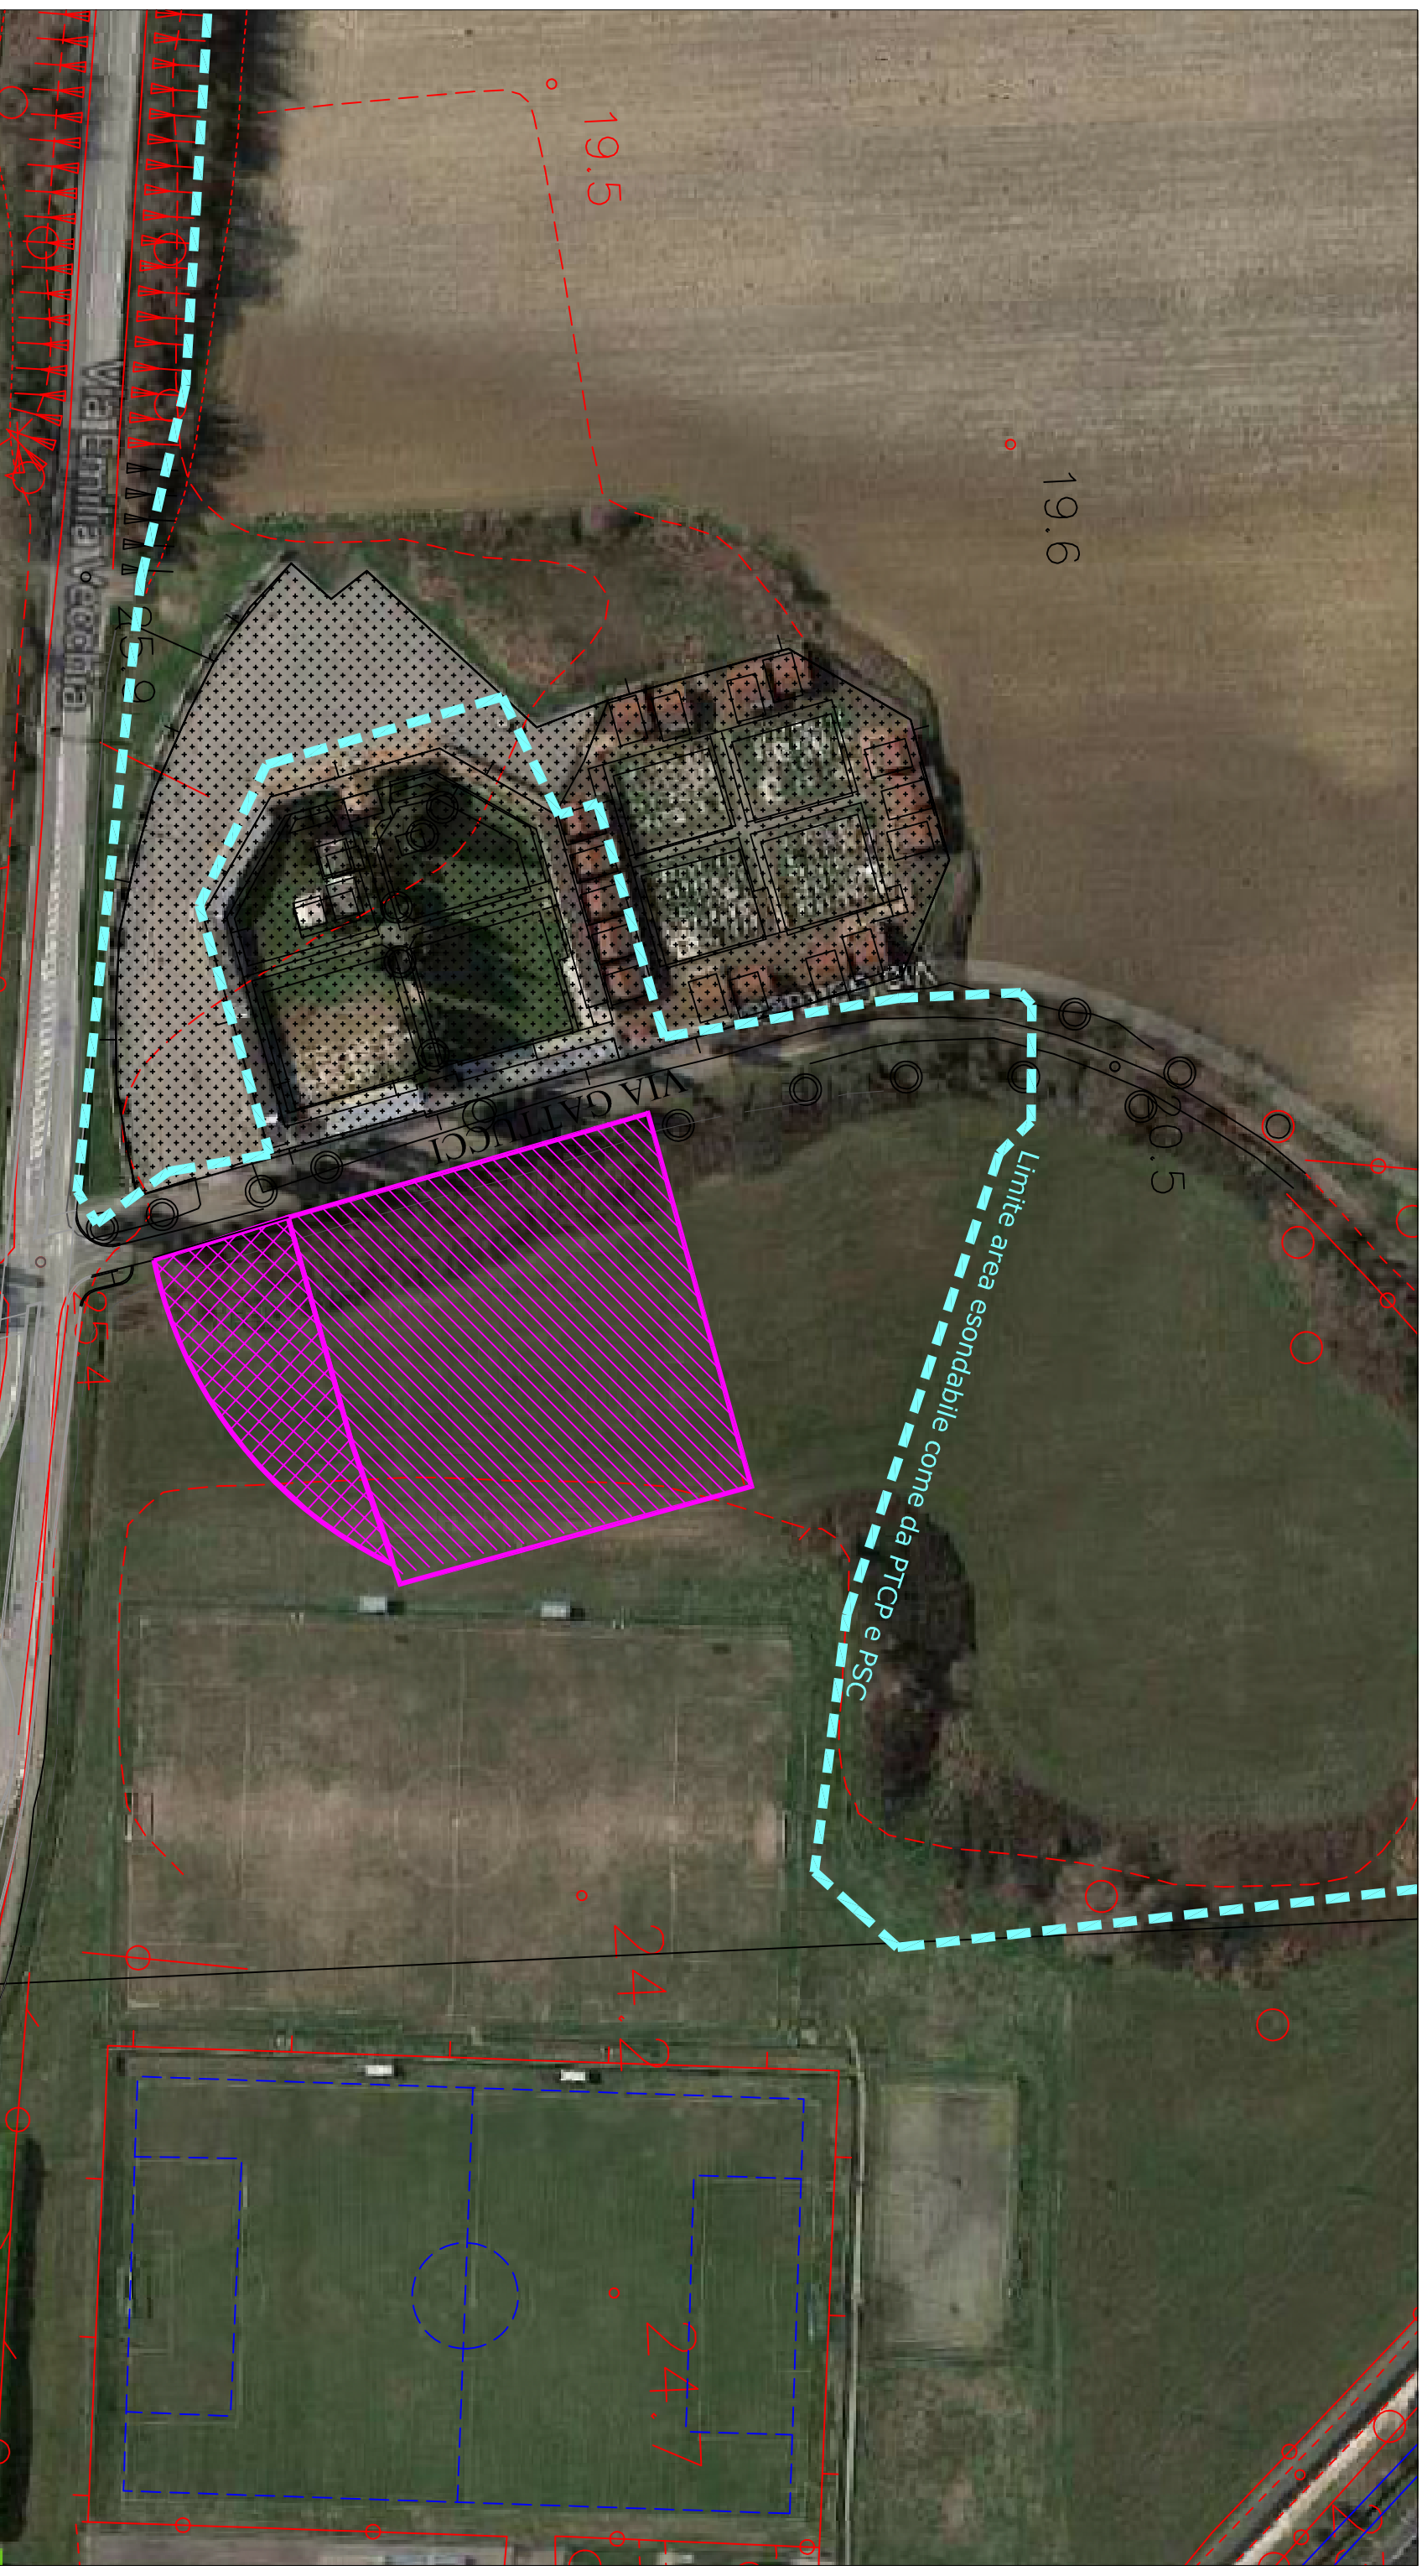

Allegato "A" 2 Cimitero CORPOLÒ

SCALA 1:1000

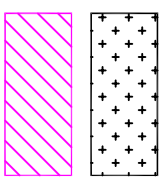



Estensione attuale area cimiteriale

Proposta ampliamento area cimiteriale



Allegato "A"

3 Cimitero SAN LORENZO A MONTE

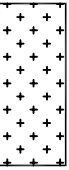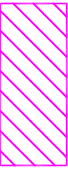	Estensione attuale area cimiteriale
	Proposta ampliamento area cimiteriale


SCALA 1:1000




Allegato "A"

4 Cimitero SAN LORENZO IN CORREGGIANO


SCALA 1:1000

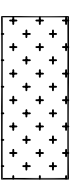

Estensione attuale area cimiteriale

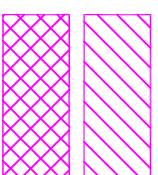

Proposta ampliamento area cimiteriale

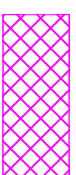

Proposta ampliamento parcheggio